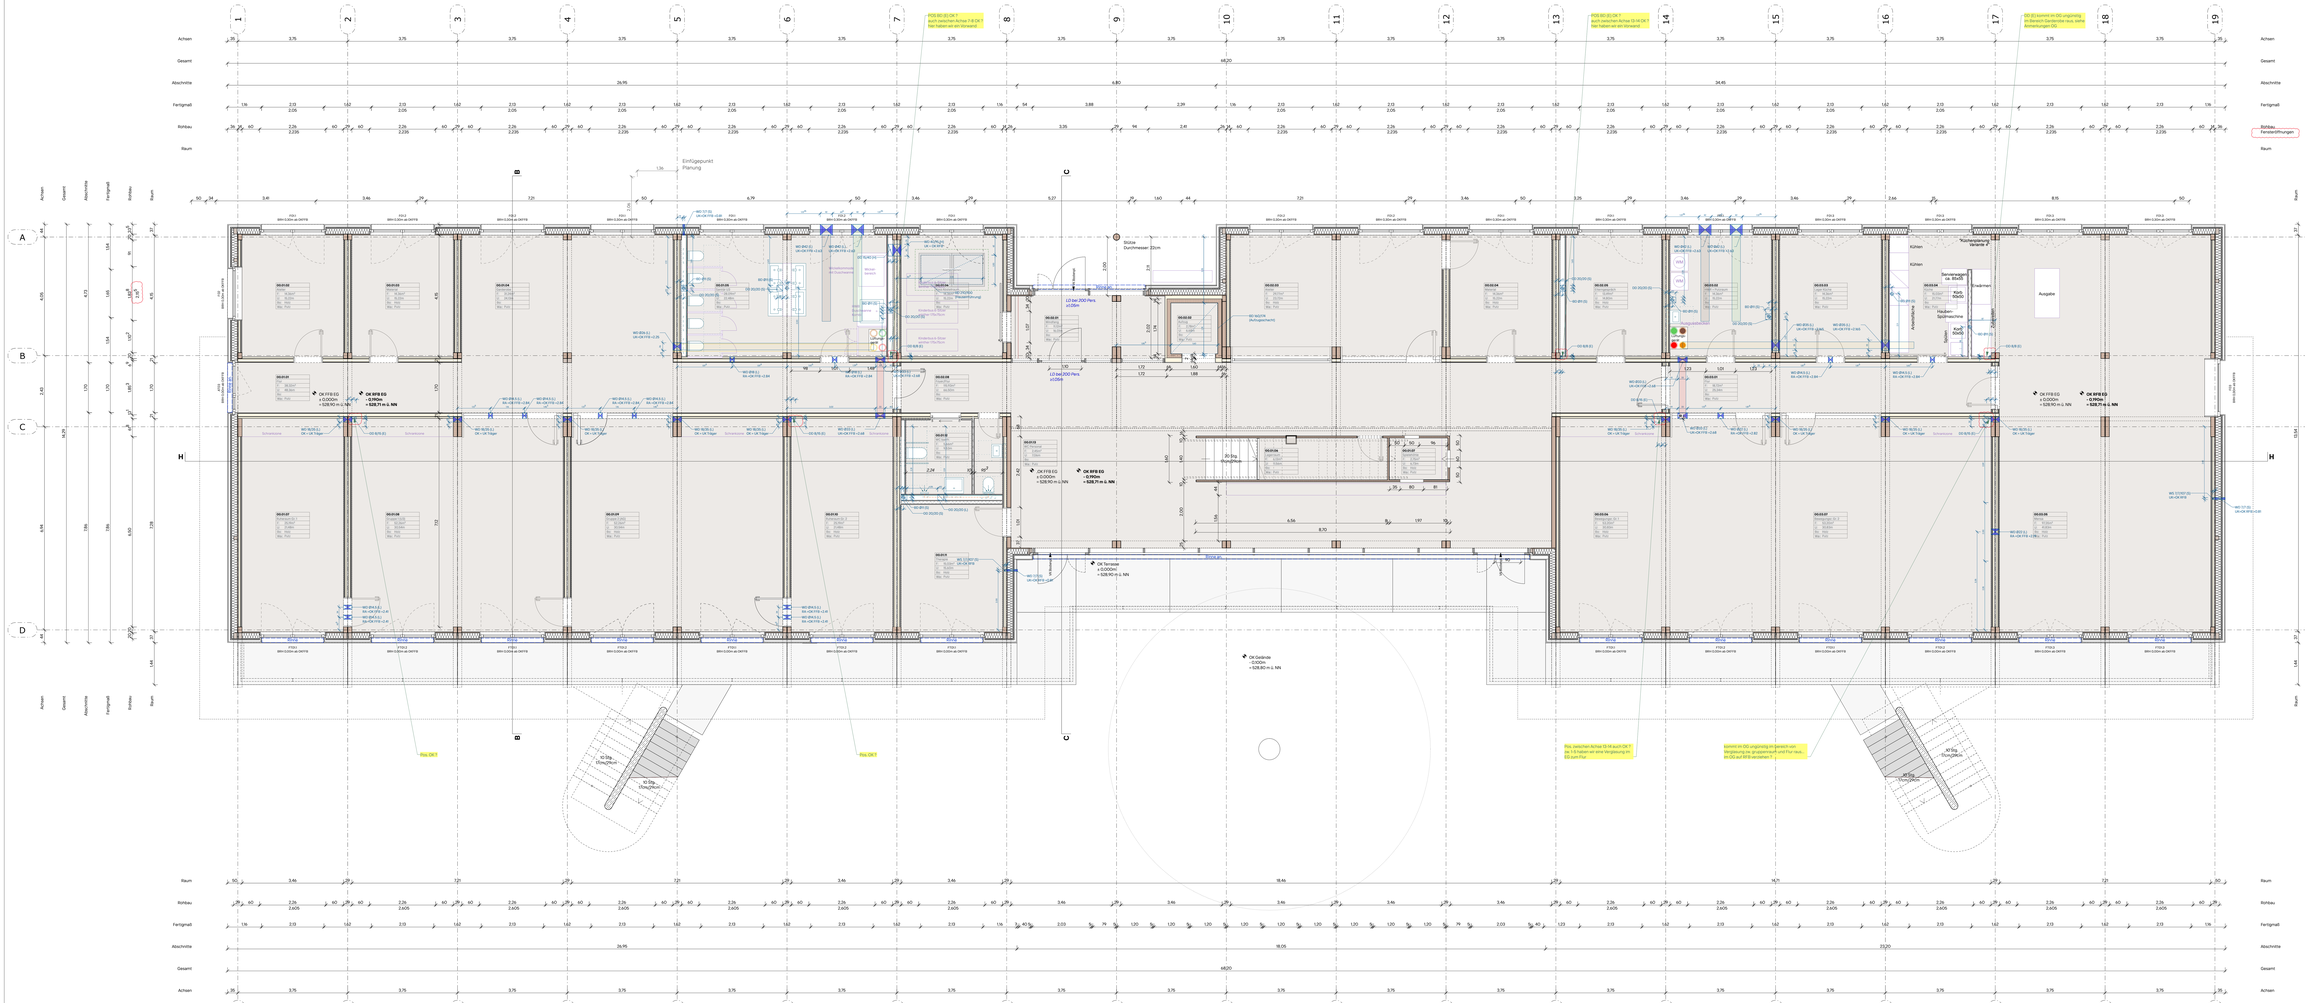
Achsen
Gesamt
Abschnitte
Fertigmaß
Rohbau
Raum
Fensteröffnungen
Einfügepunkt Planung
Küchenzeile
Kühlen
Servierwagen ab Mo/Di
Kochinsel
Kühl 10x50
Geschirrspülmaschine
Kühl 10x50
Spülen
Kochfeld
Kochfeldabzug
Ausgabe
Durchreiche
Kochbereich „Kochbereichsinsel Variante 2"
Stütze Durchmesser: 22cm
LD bei 200 Pers. ≥120m
LD bei 200 Pers. ≥120m
Stuhlstapelwagen
Theaterbühne
Theaterbühne
Theaterbühne