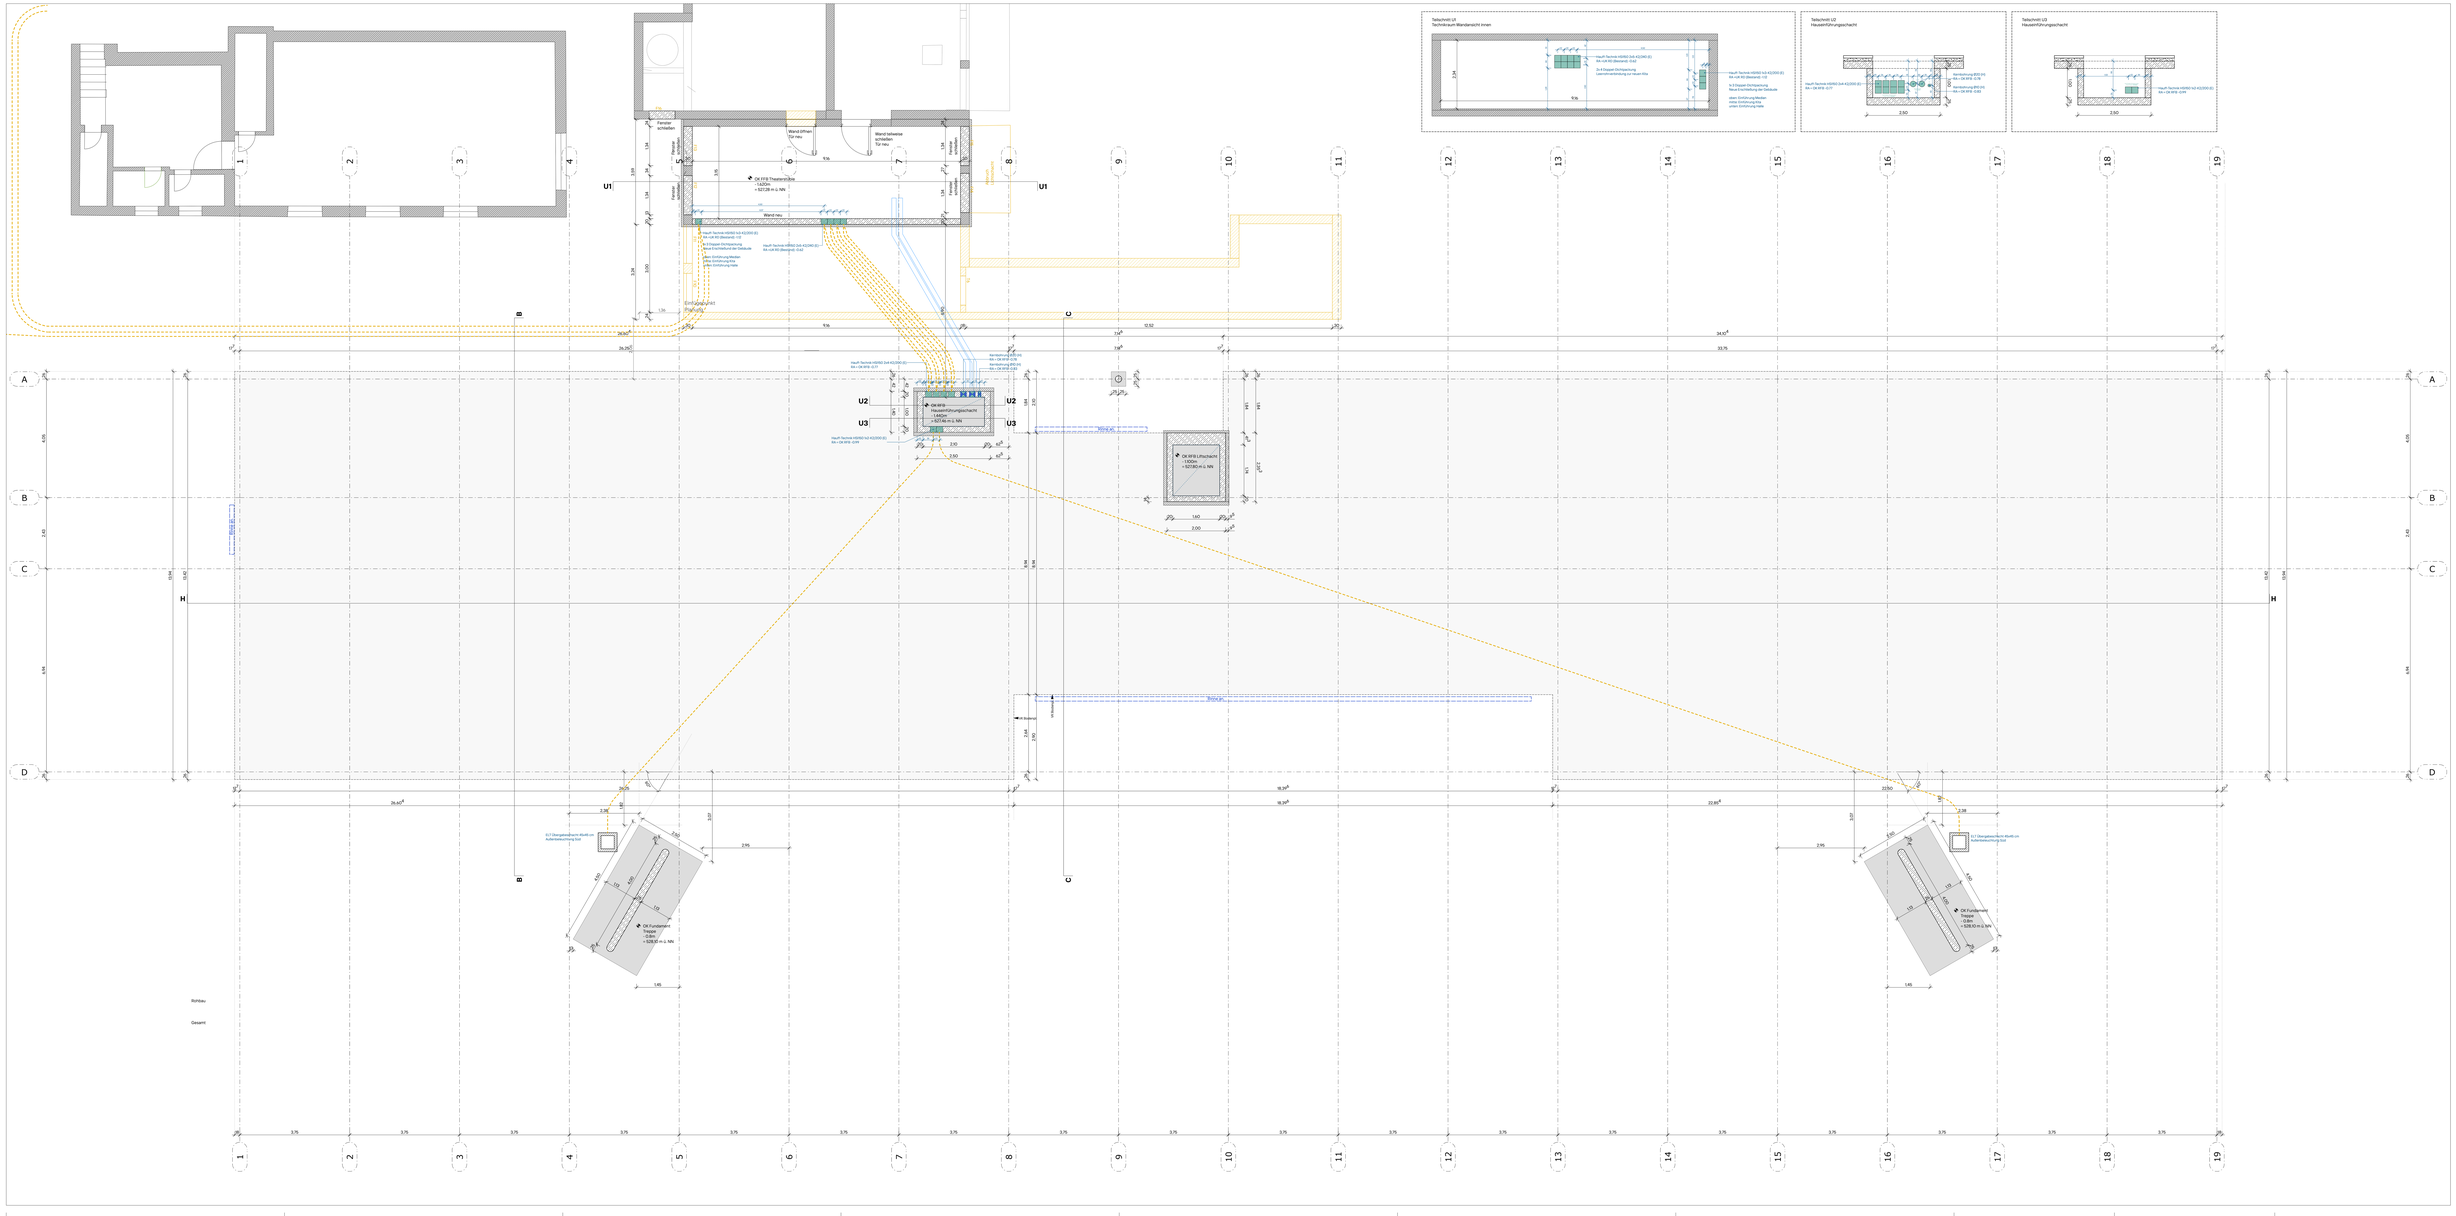

836

Neubau Kita St. Ambrosius Hergensweiler

Allgemeiner Projekt:
Friedhofweg 4
88138 Hergensweiler

Bauherrschaft:
Gemeinde Hergensweiler
Bürgermeister
Wolfgang Strohmaier
Friedhofweg 7
88138 Hergensweiler

Planverfasser:

Schneider+Hoffmann
Architekten partGmbB
Rappenstraße 3
76227 Karlsruhe
0721 - 467 11 360
mail@schneiderhoffmann.de
www.schneiderhoffmann.de

Alle Höhenangaben beziehen sich auf OK FFB = 0,00 = 528,30 ü. NN. Die Maße sind vor Ausführung zu prüfen. Unstimmigkeiten sind der Bauleitung unverzüglich mitzuteilen.

Der Entwurf ist geistiges Eigentum des Planverfassers und urheberrechtlich geschützt. Verwertungung und Weitergabe an Dritte bedarf der vorherigen schriftlichen Zustimmung des Planverfassers. Bei Mißbrauch stehen rechtliche Schritte vorbehalten.

Gezeichnet	Planformat	Maßstab
MM	1759x 841	1:50

Gezeichnet: Grundriss UG

Änderungsdatum	Datum
22.04.26	23.01.26

Planart / Index

HGW-TP3-ARC 05-GR-U1-00 000I-F-01