
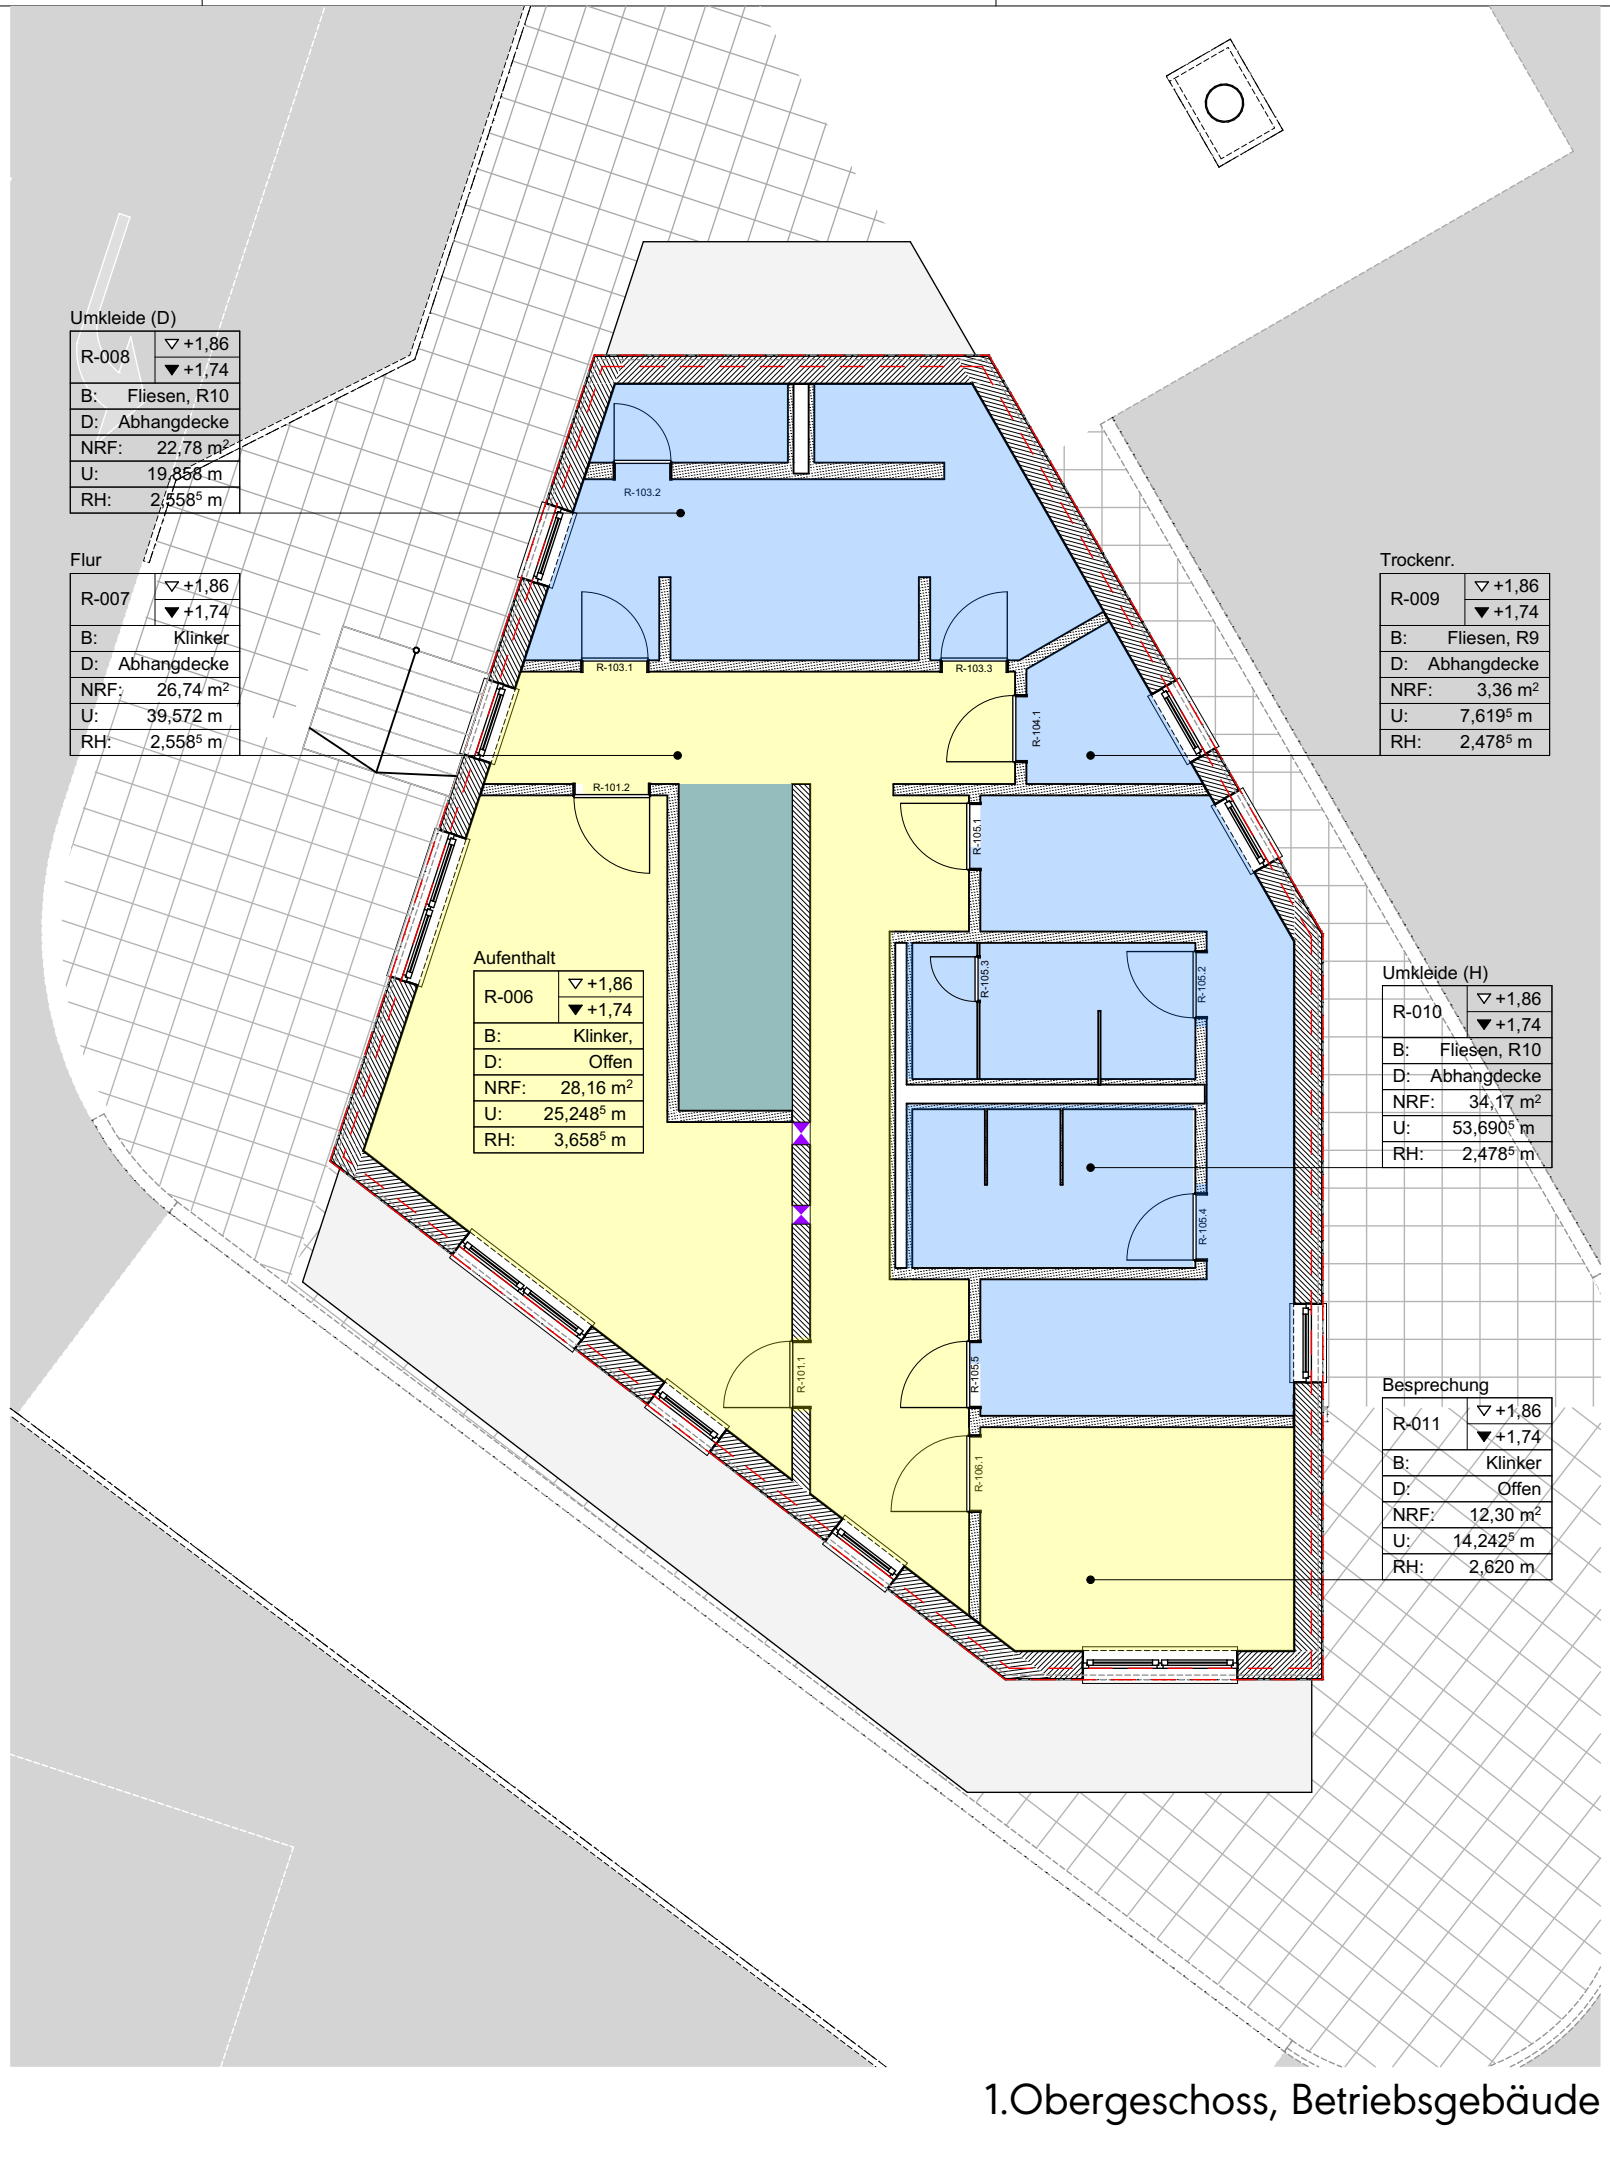
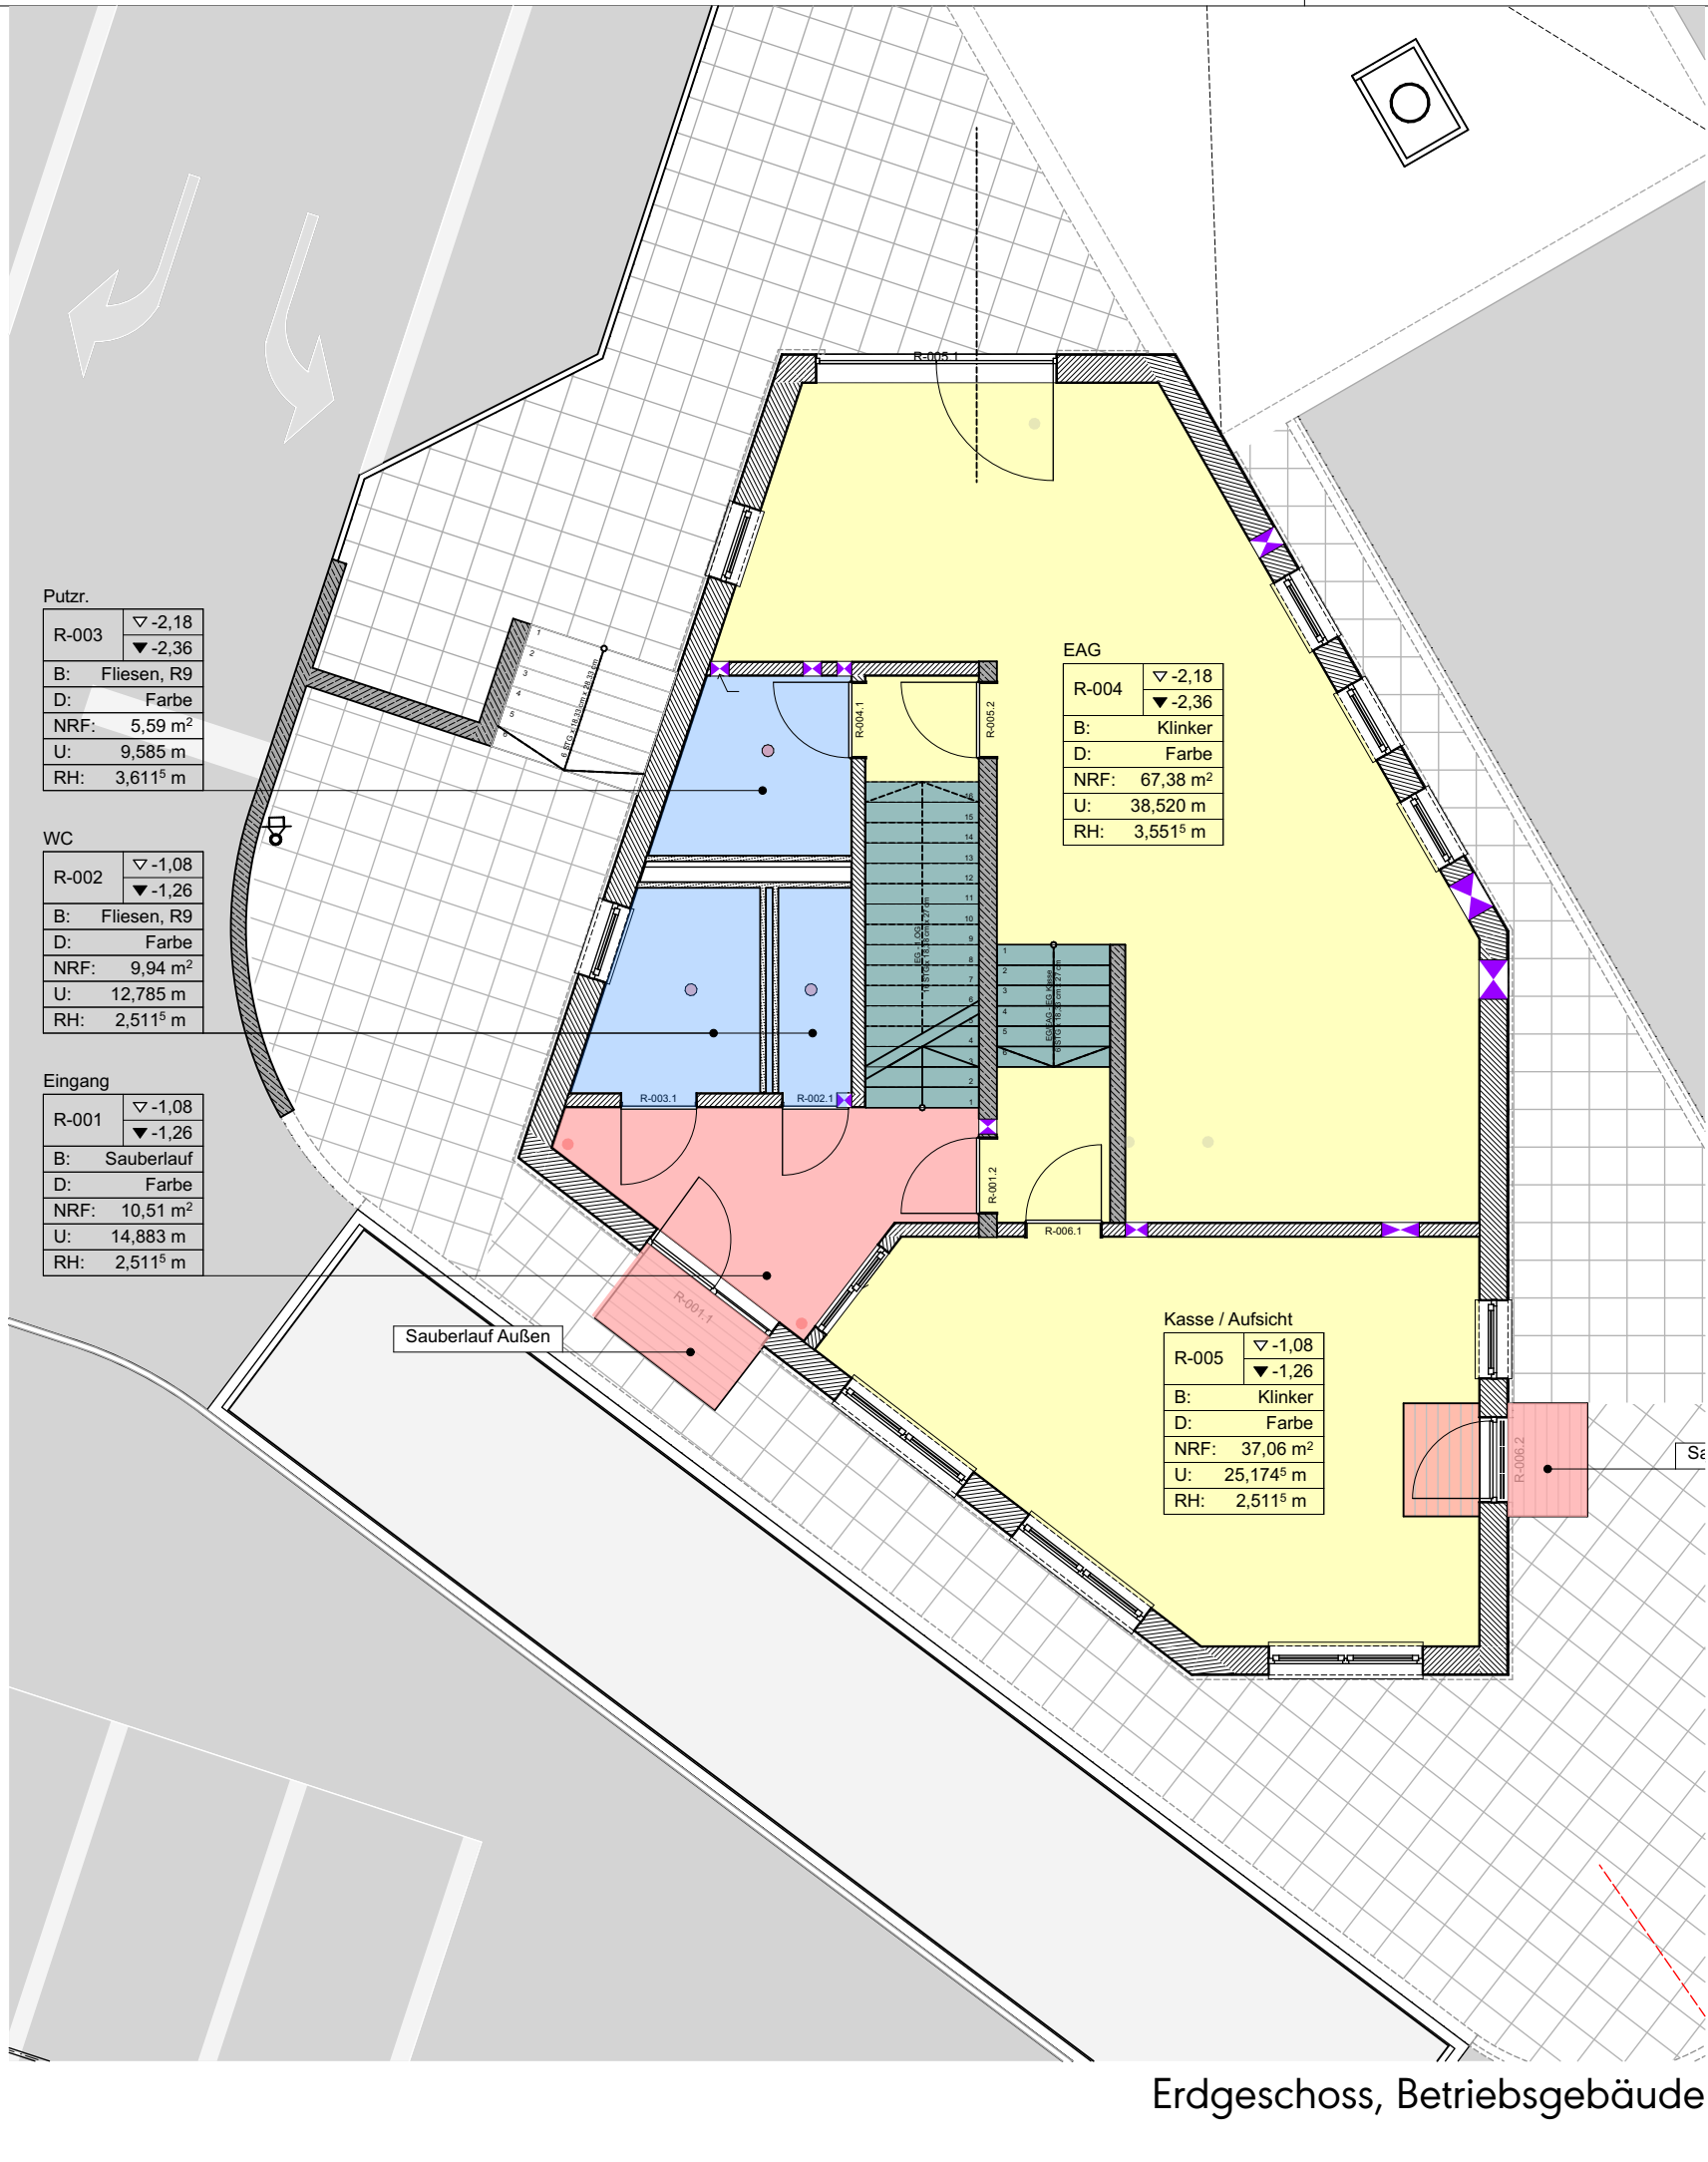


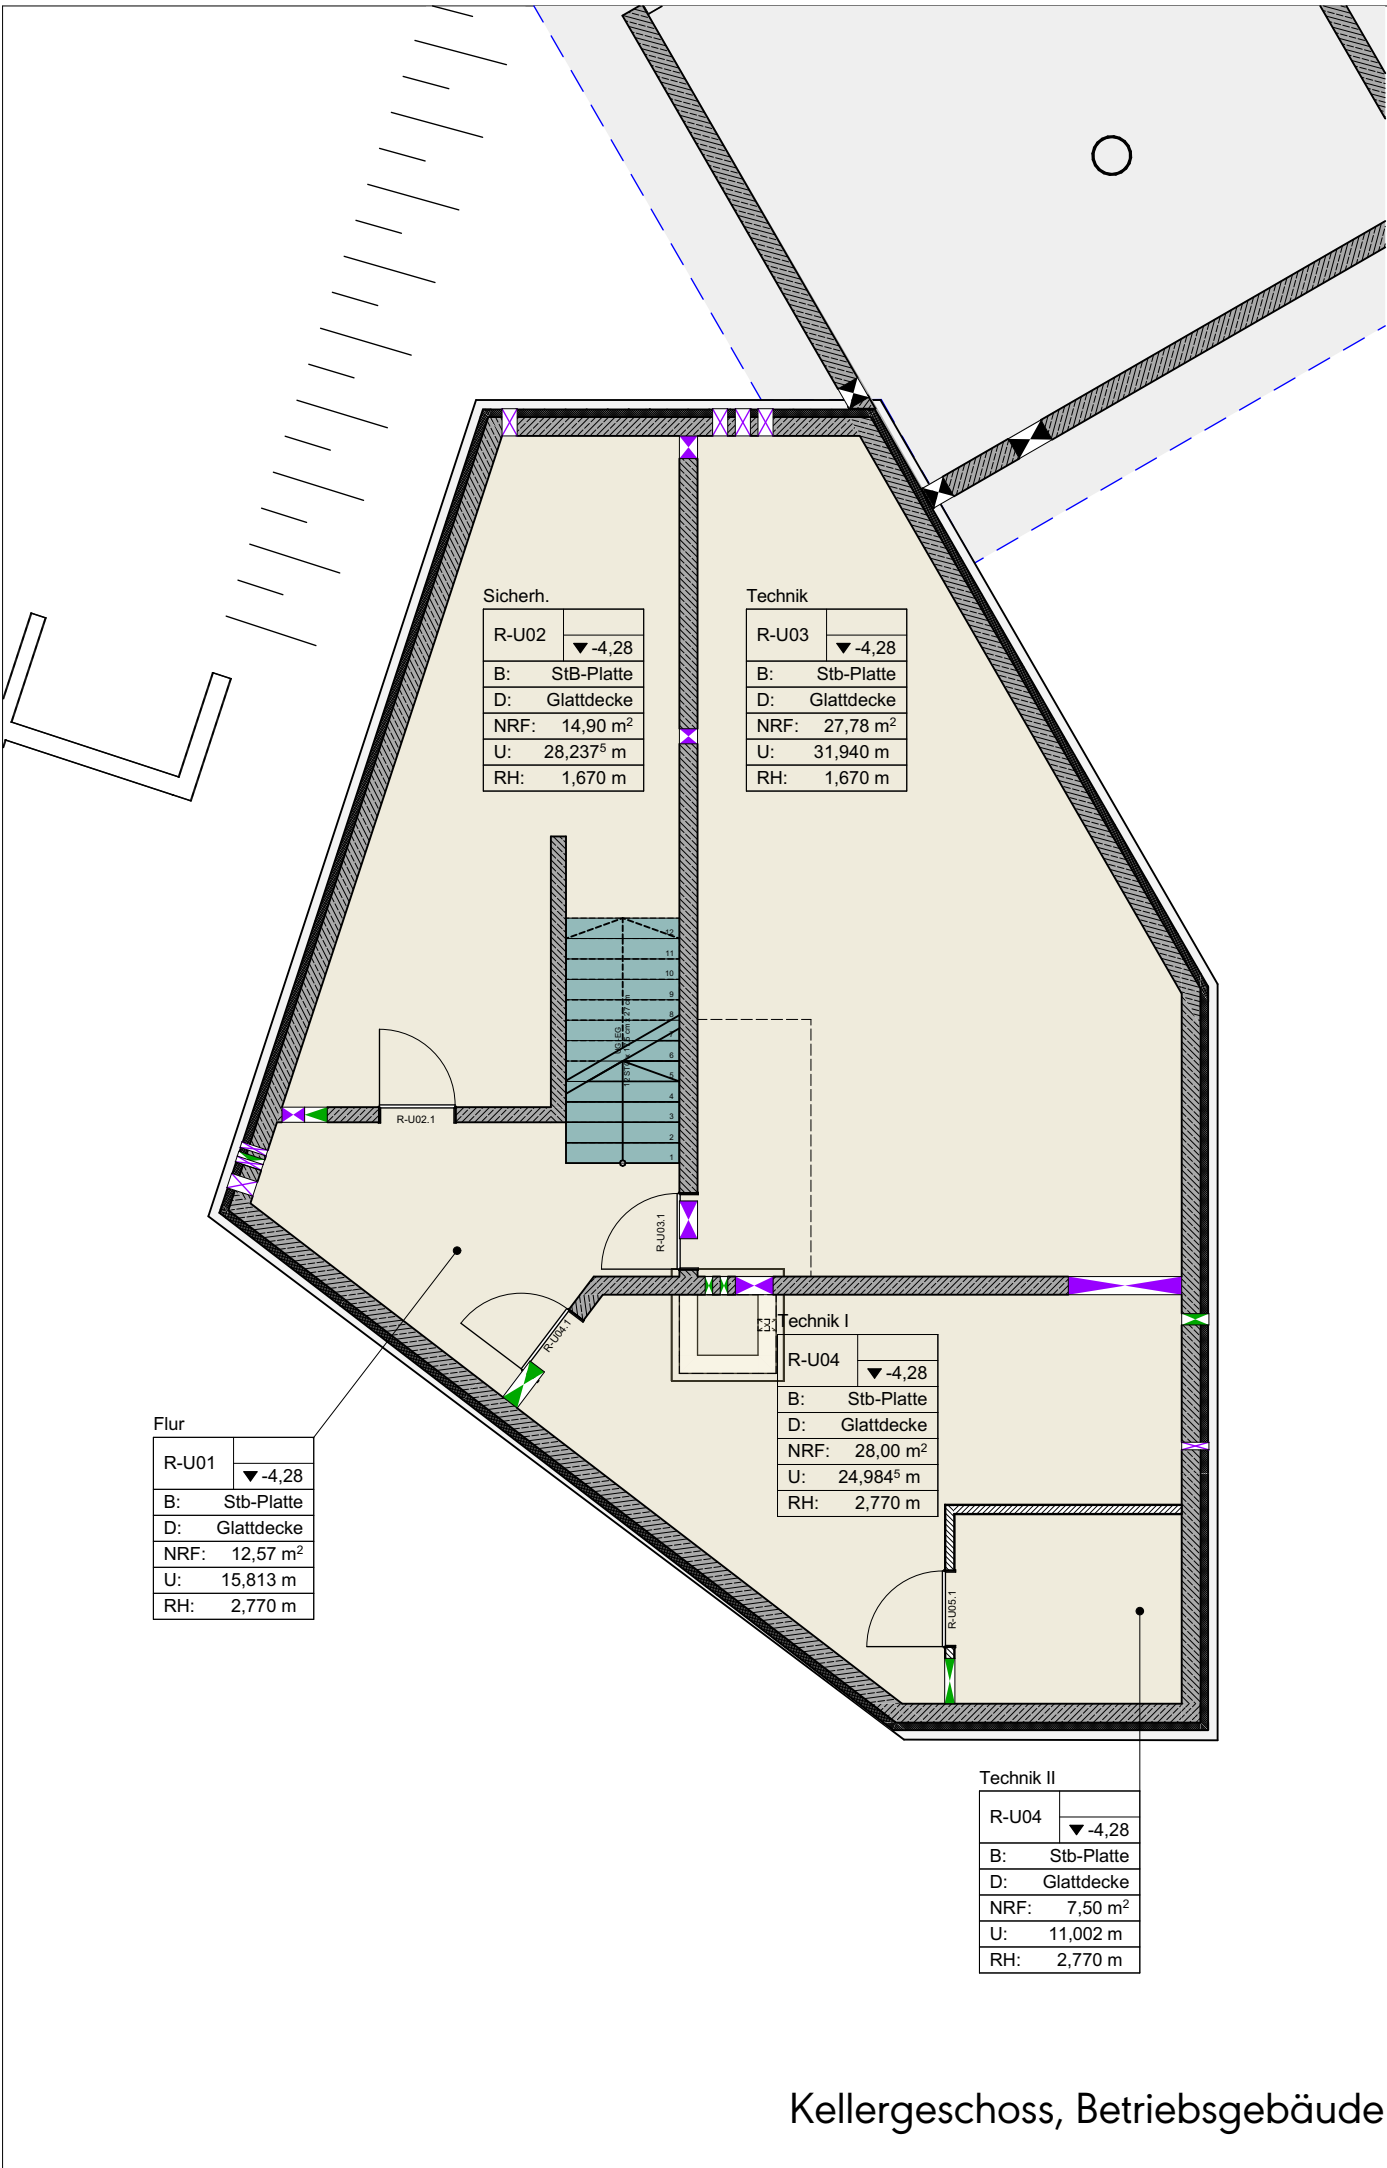

- Typ 1 Linoleum
- Typ 2 Sauberlaufmatte
- Typ 3 Klinker
- Typ 4 Sanitär, Fliesen
- Typ 5 Treppen, Sichtbeton
- Typ 6 Kellergeschoss, Bodenbeschichtung