




FB_202_Anschluss Ziegelwand, EG

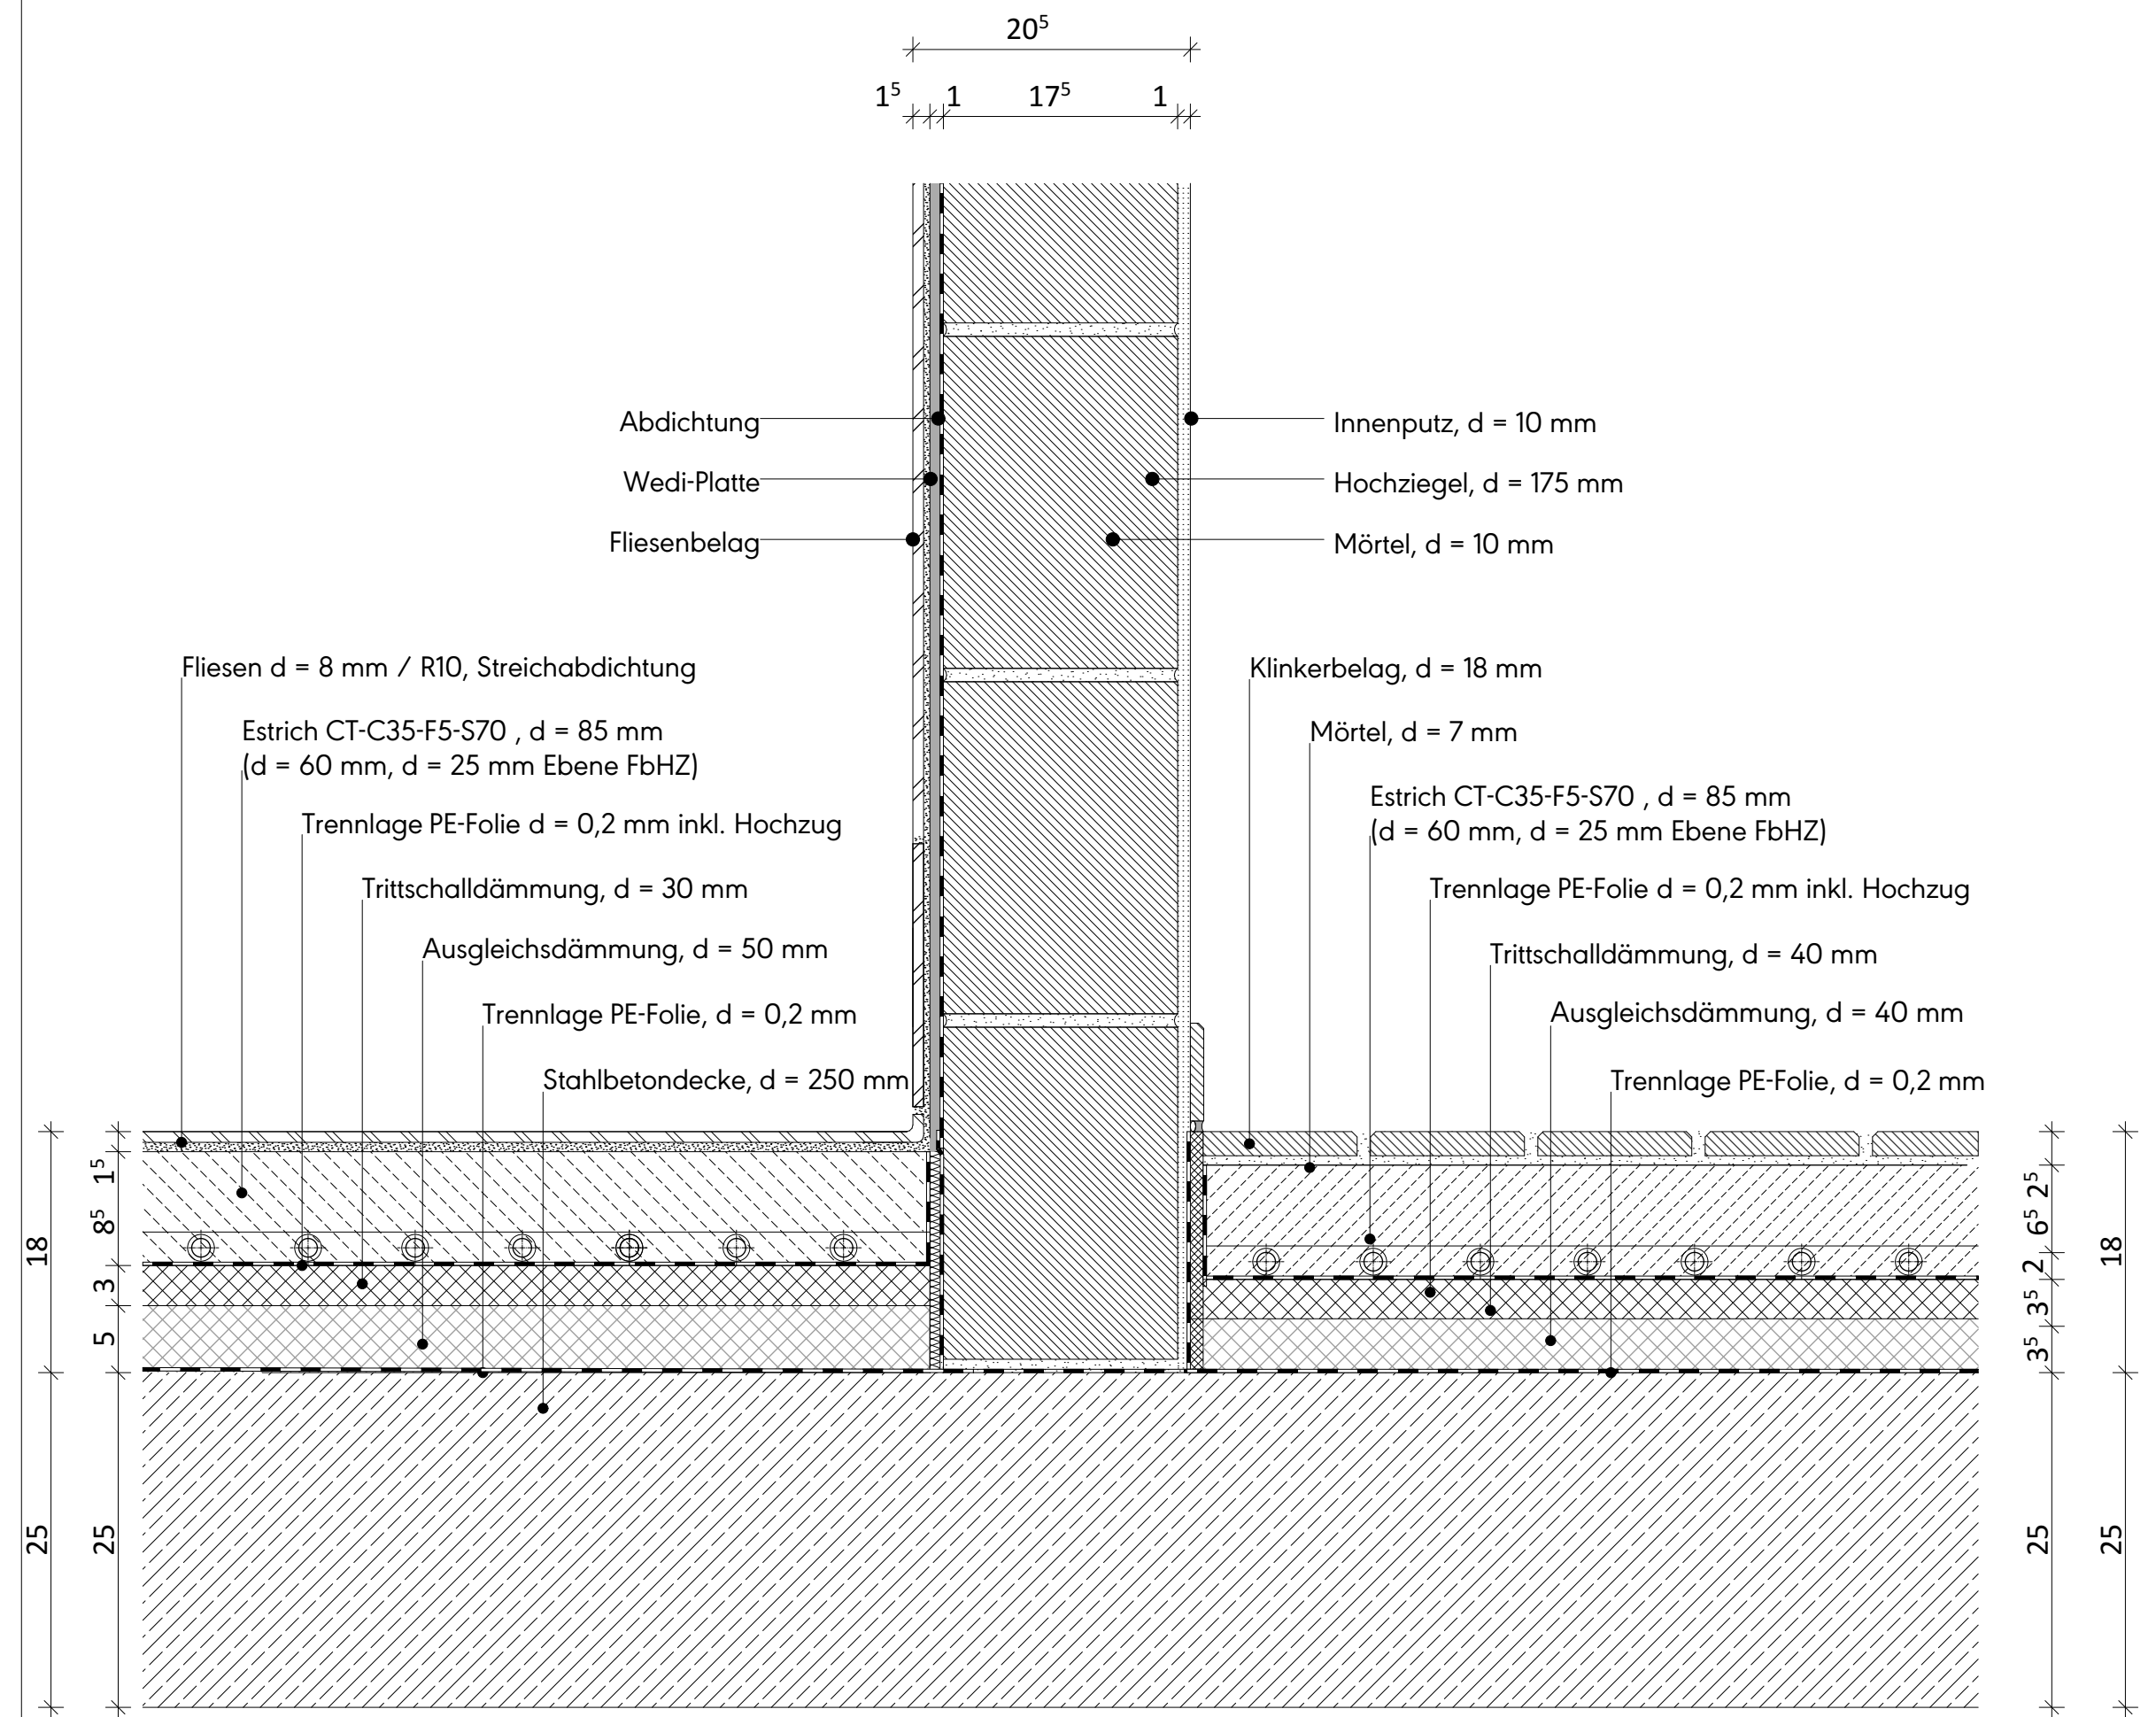


FB_203_Anschluss GKB-Wand, OG

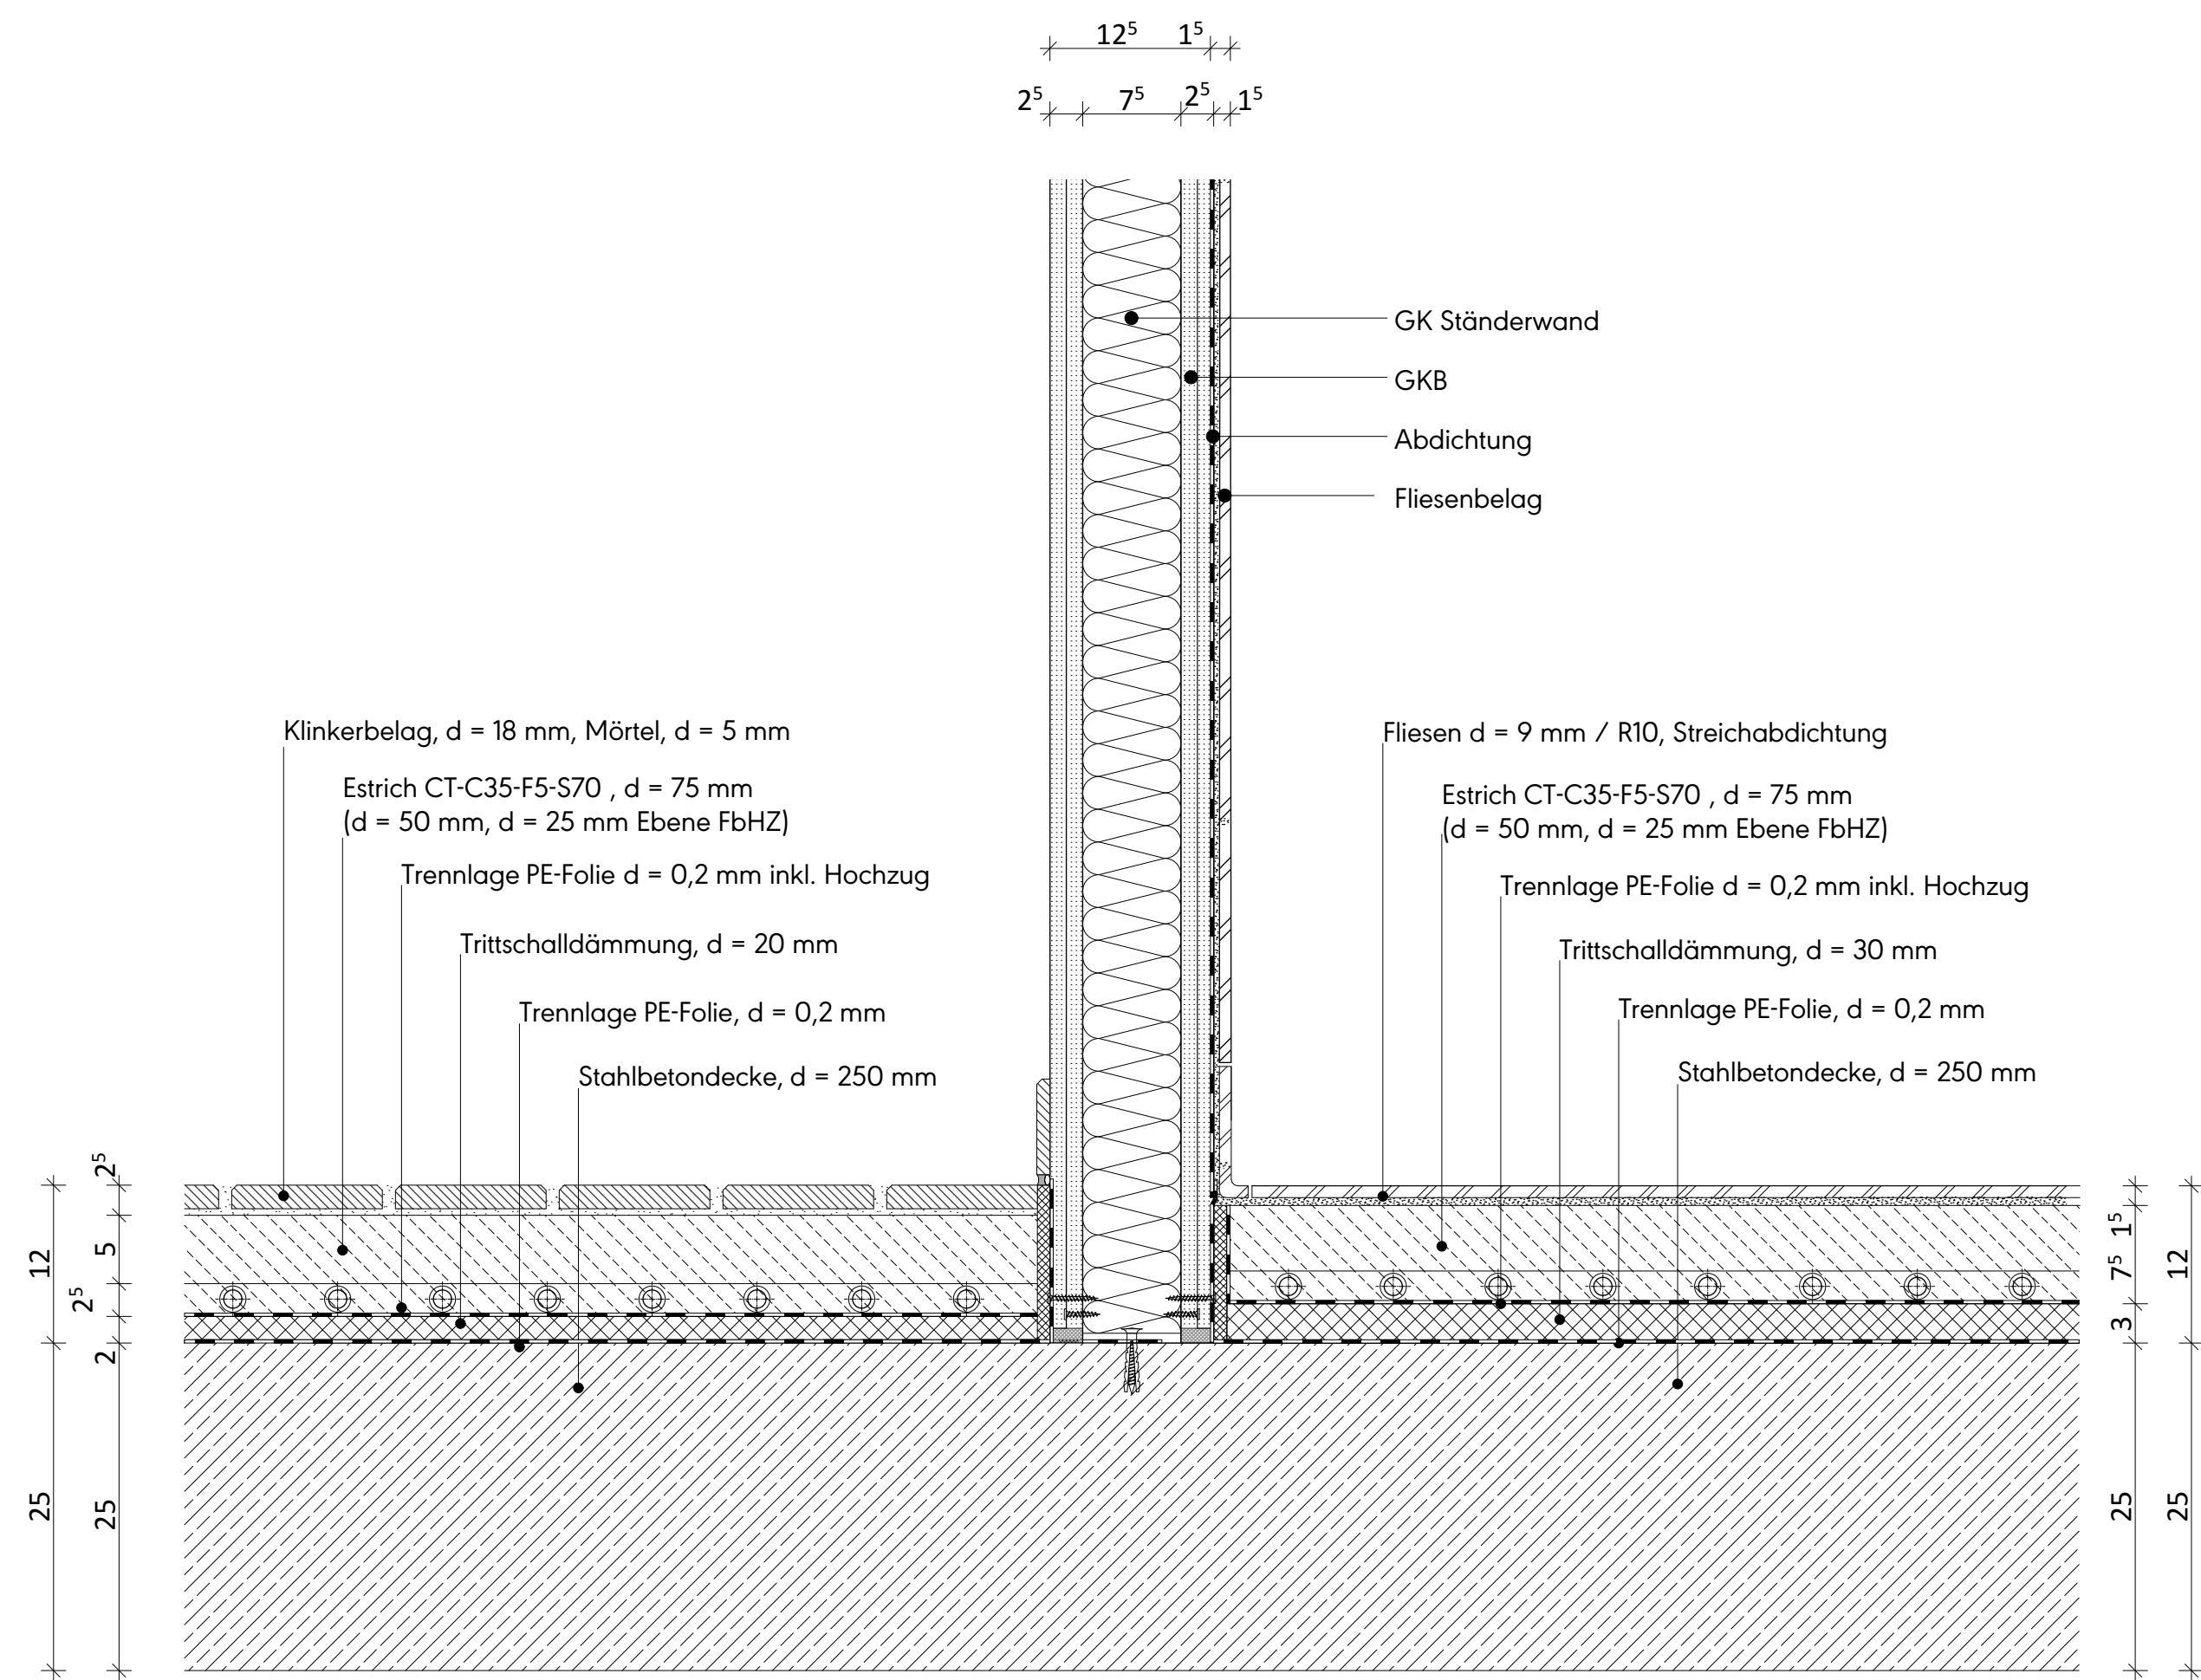


FB_501_Plasterstein / Rinne

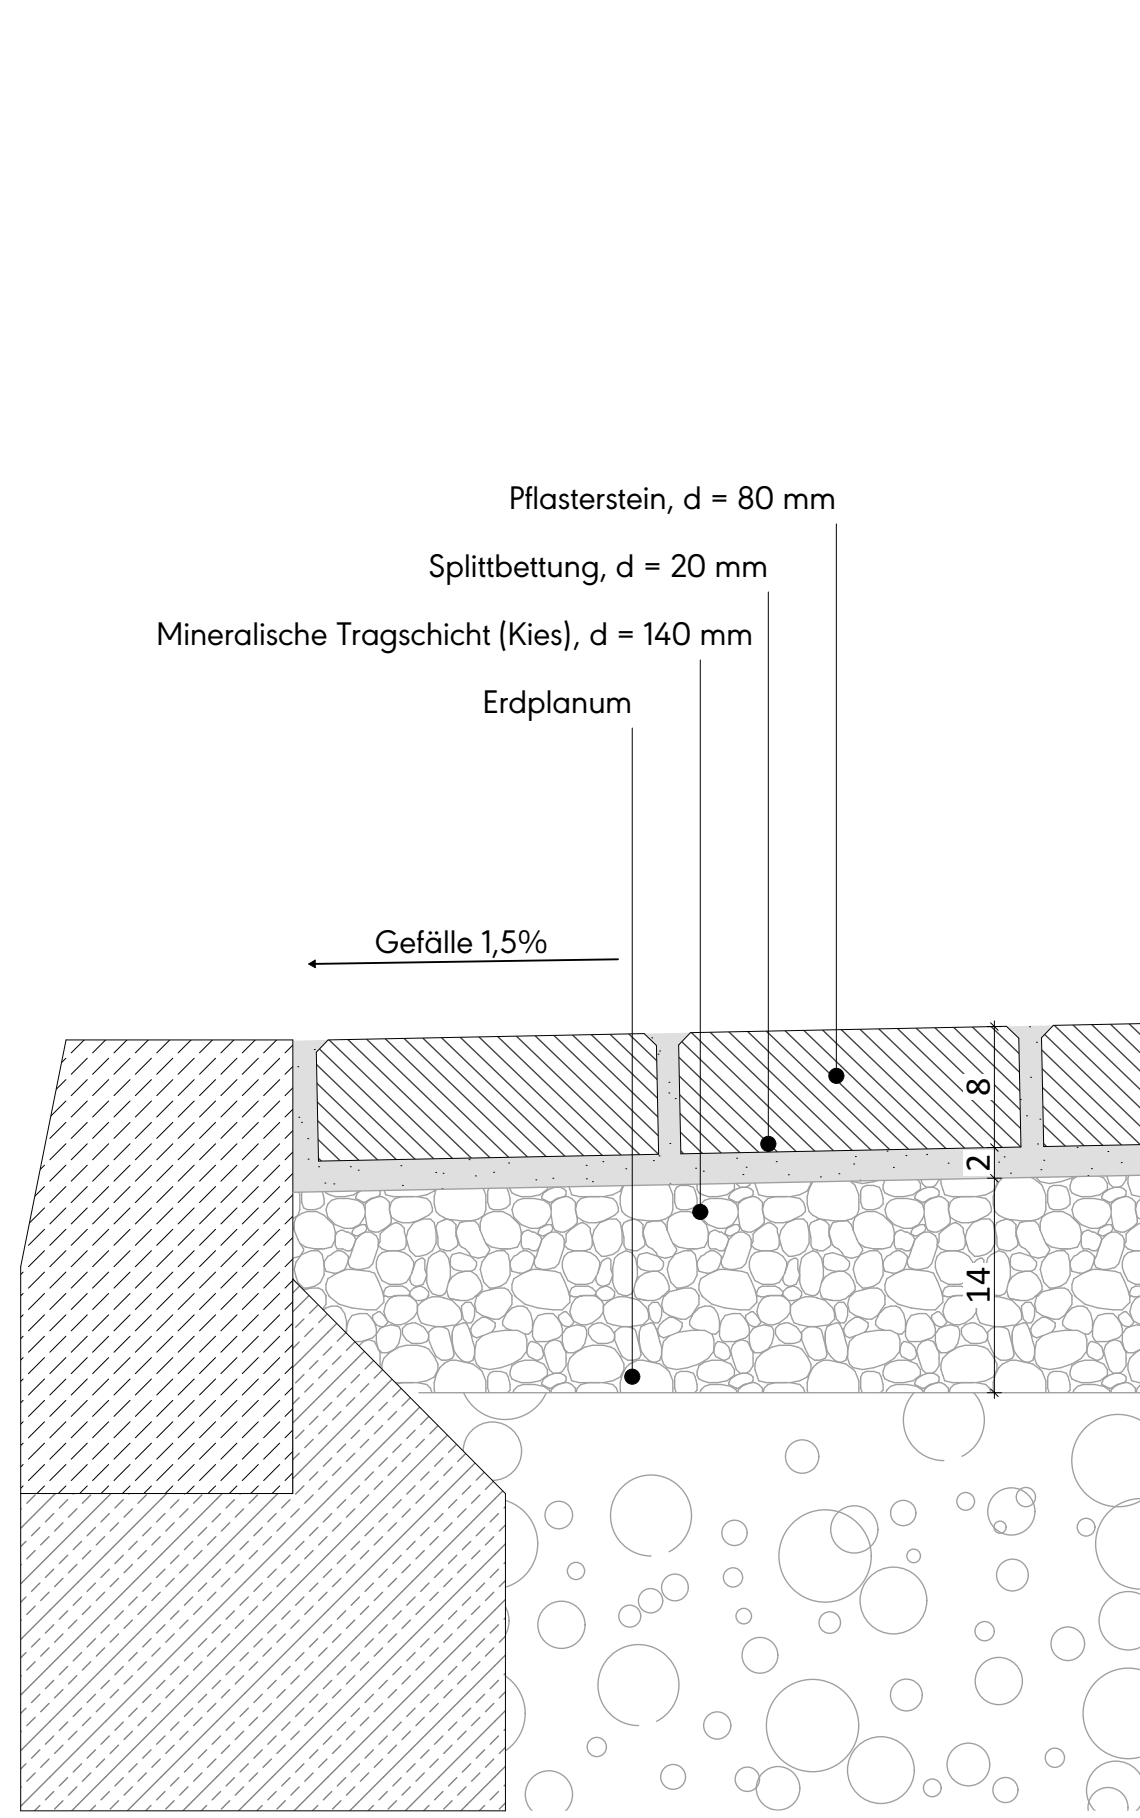


FB_402_Klinker / Eingangstür

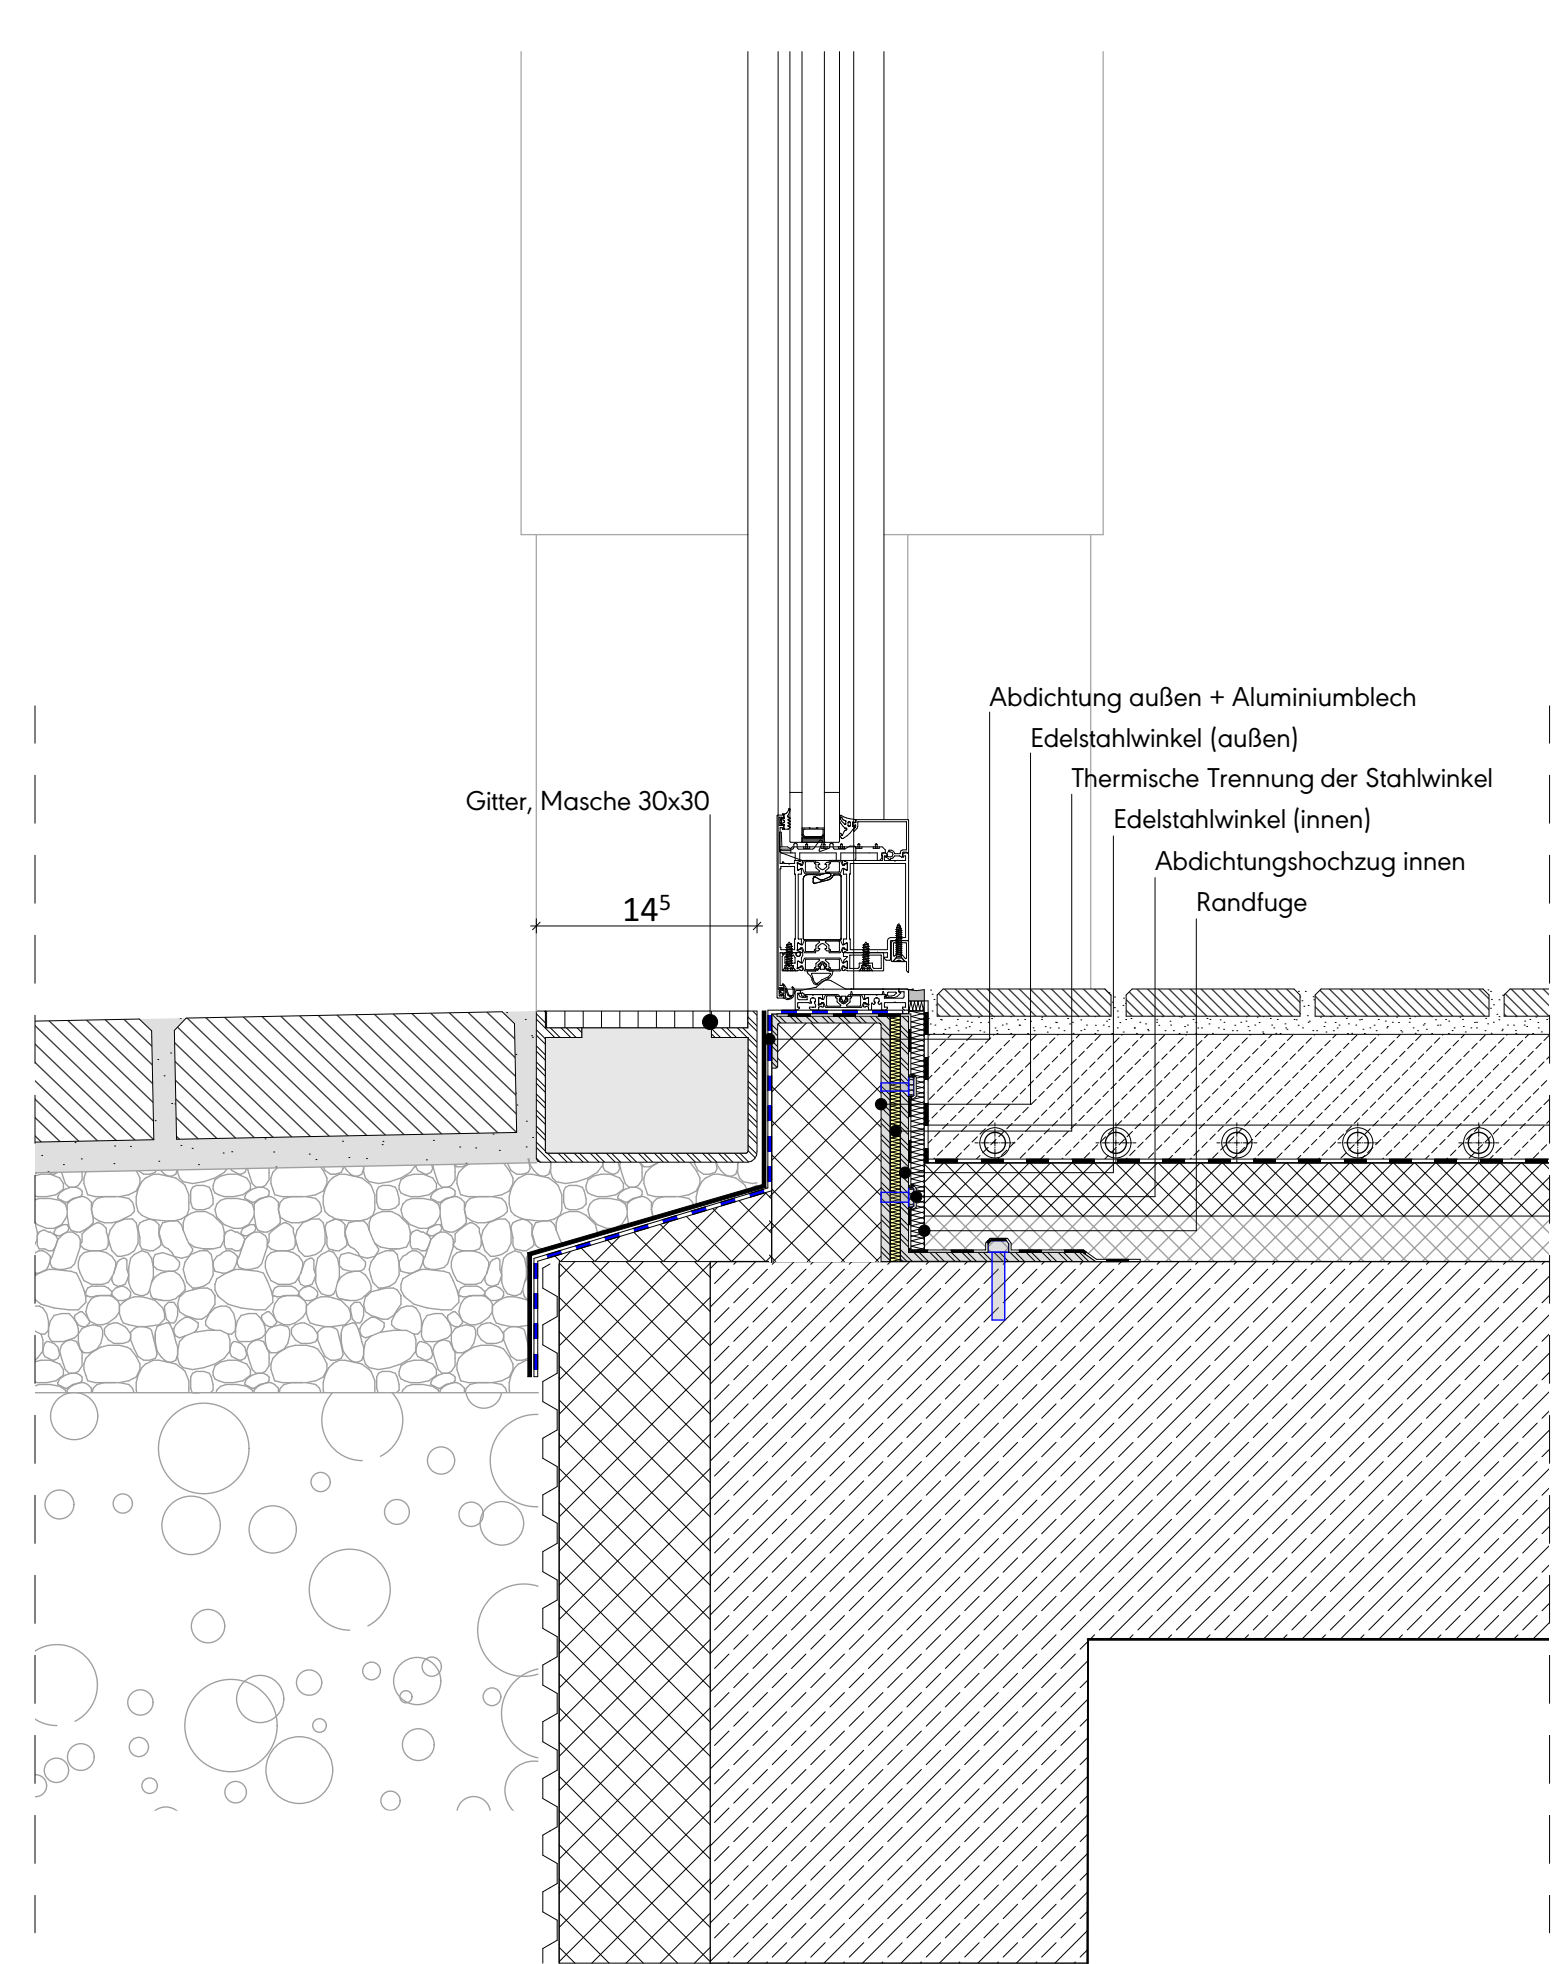

FB_403_Klinker / Treppe unten EAG

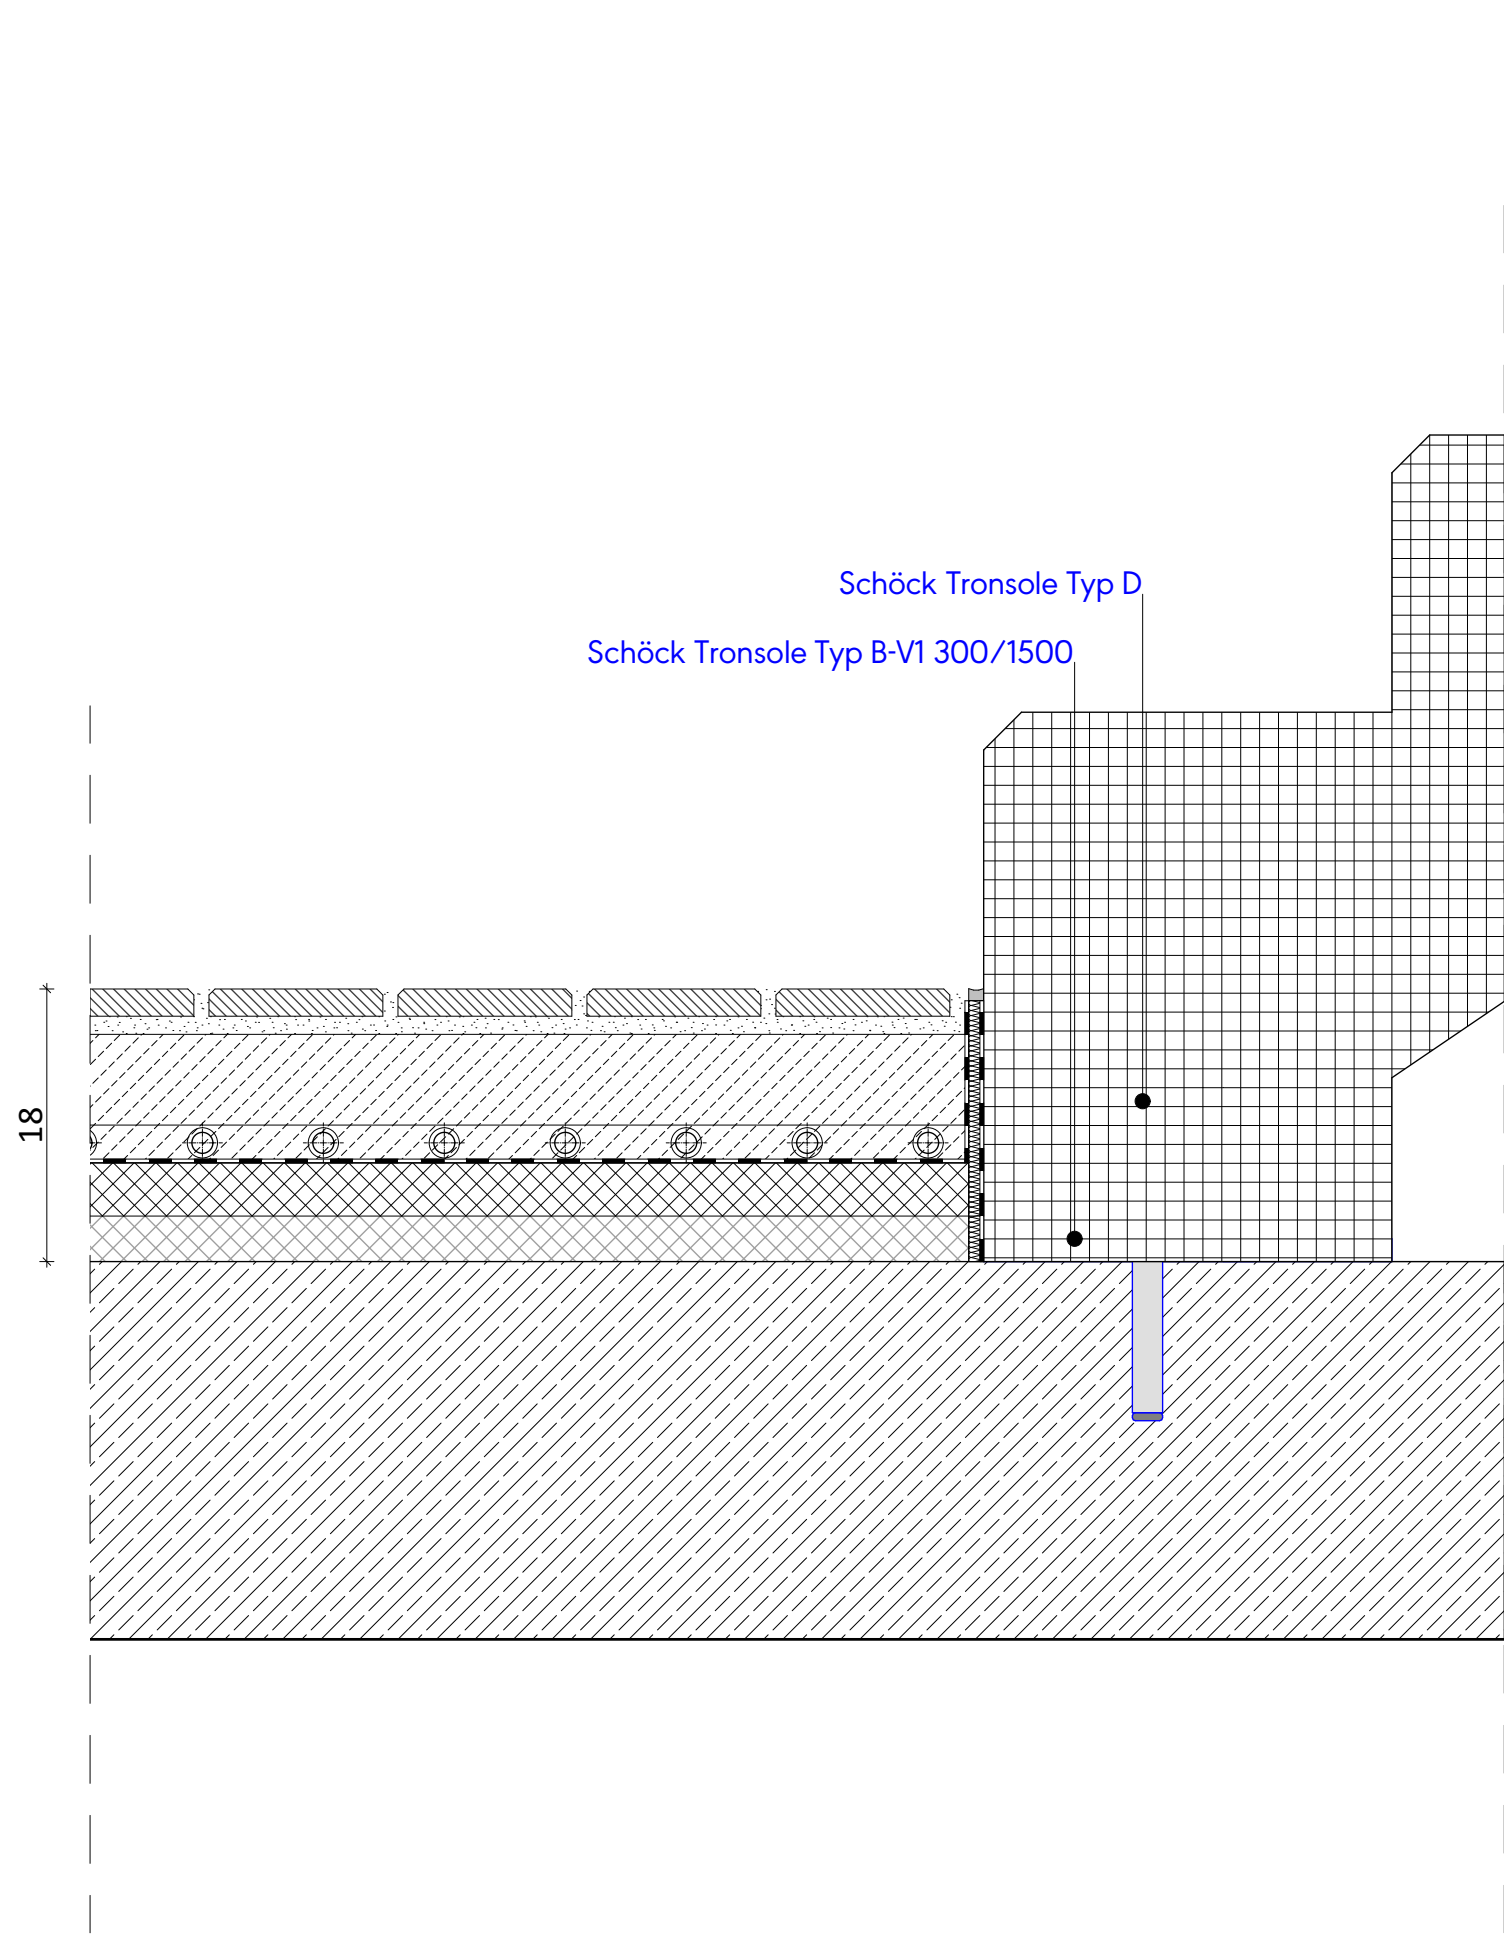


FB_404_Klinker / Treppe oben EAG

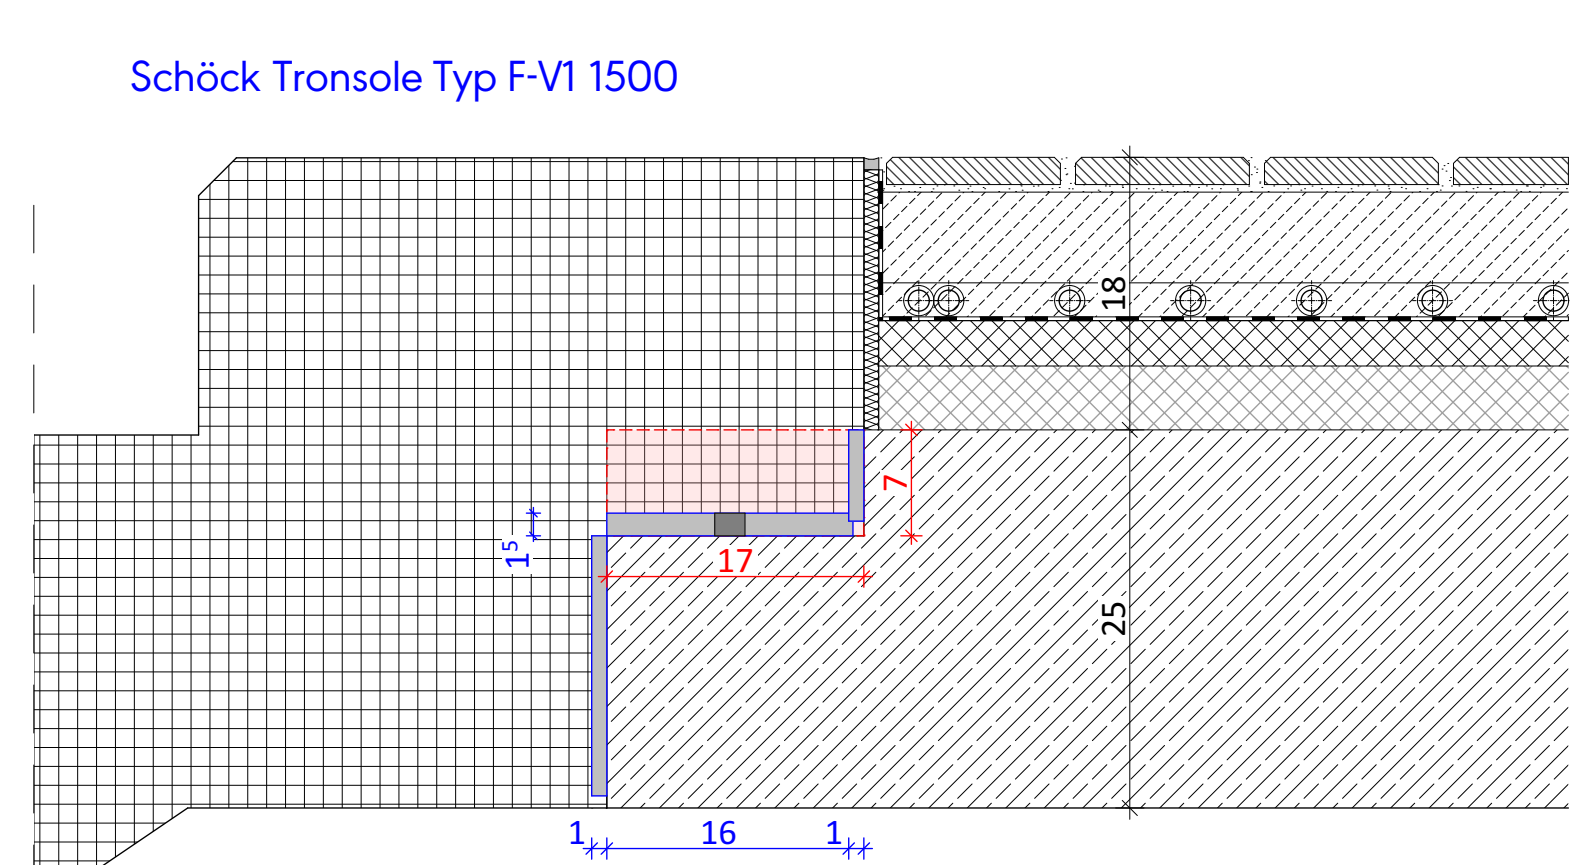


R-006 Kasse


FB_502_Plasterstein_Sauberlauf Außen

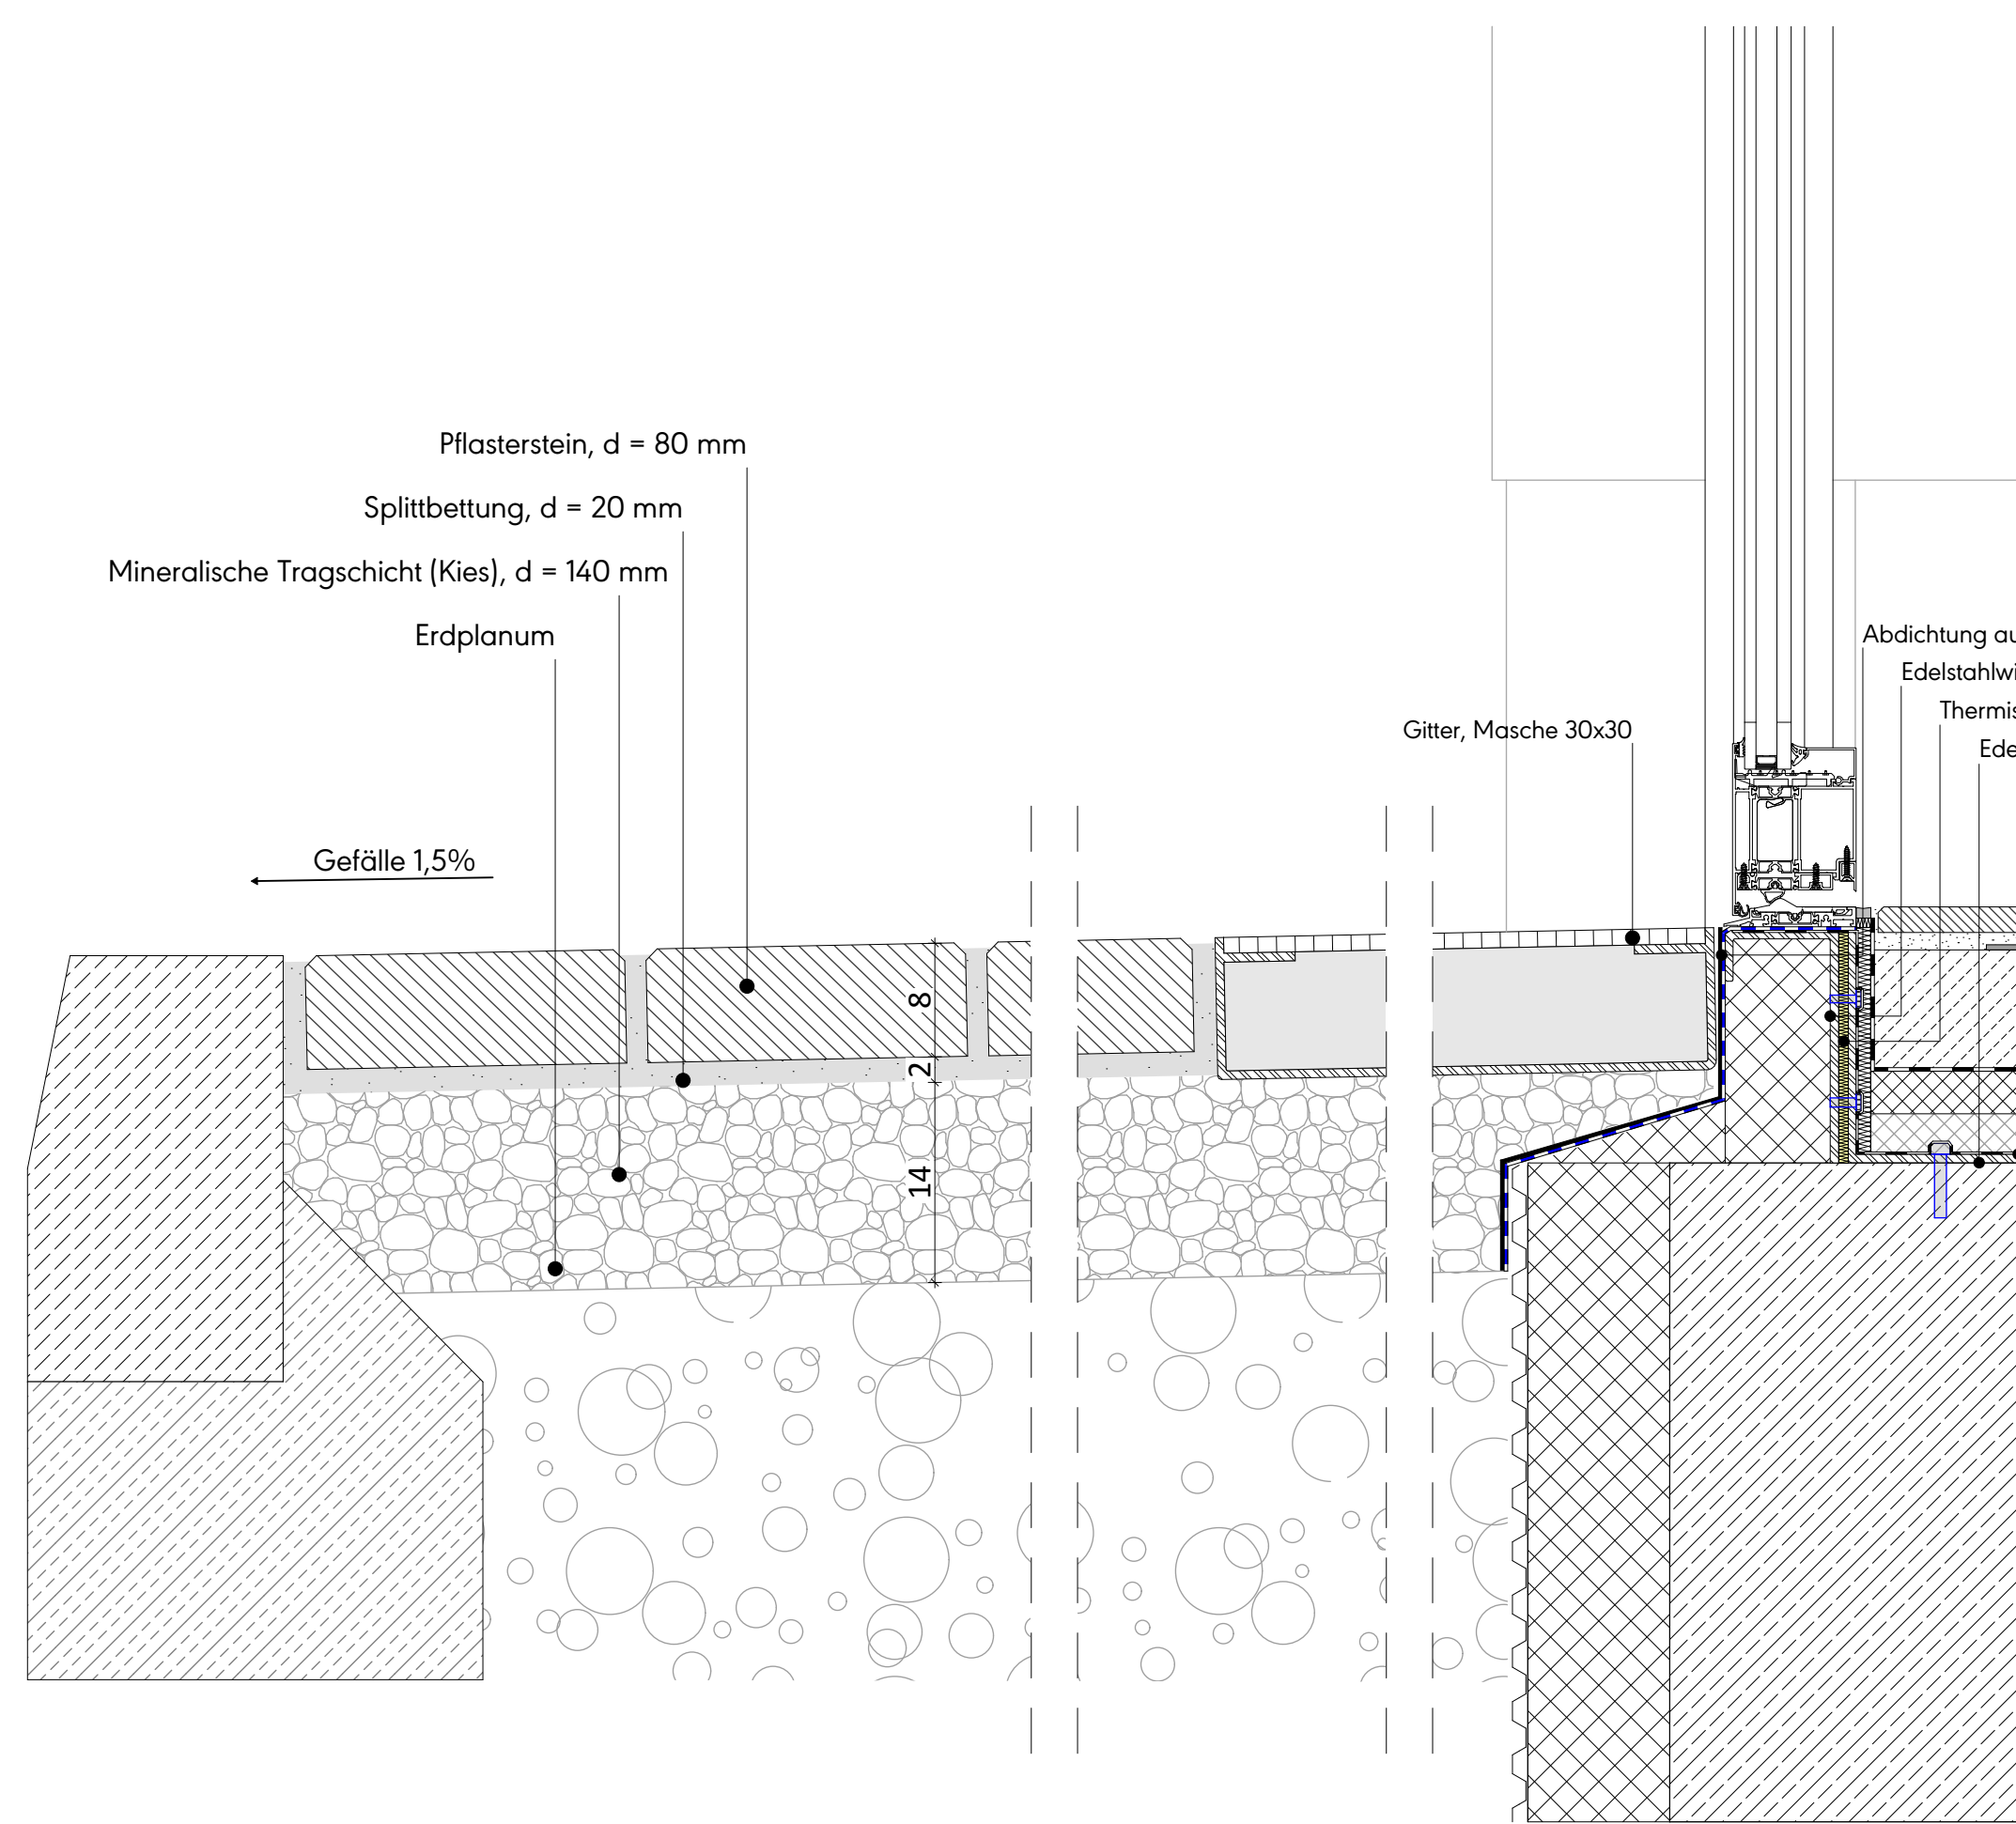


FB_302_Sauberlauf / Klinker

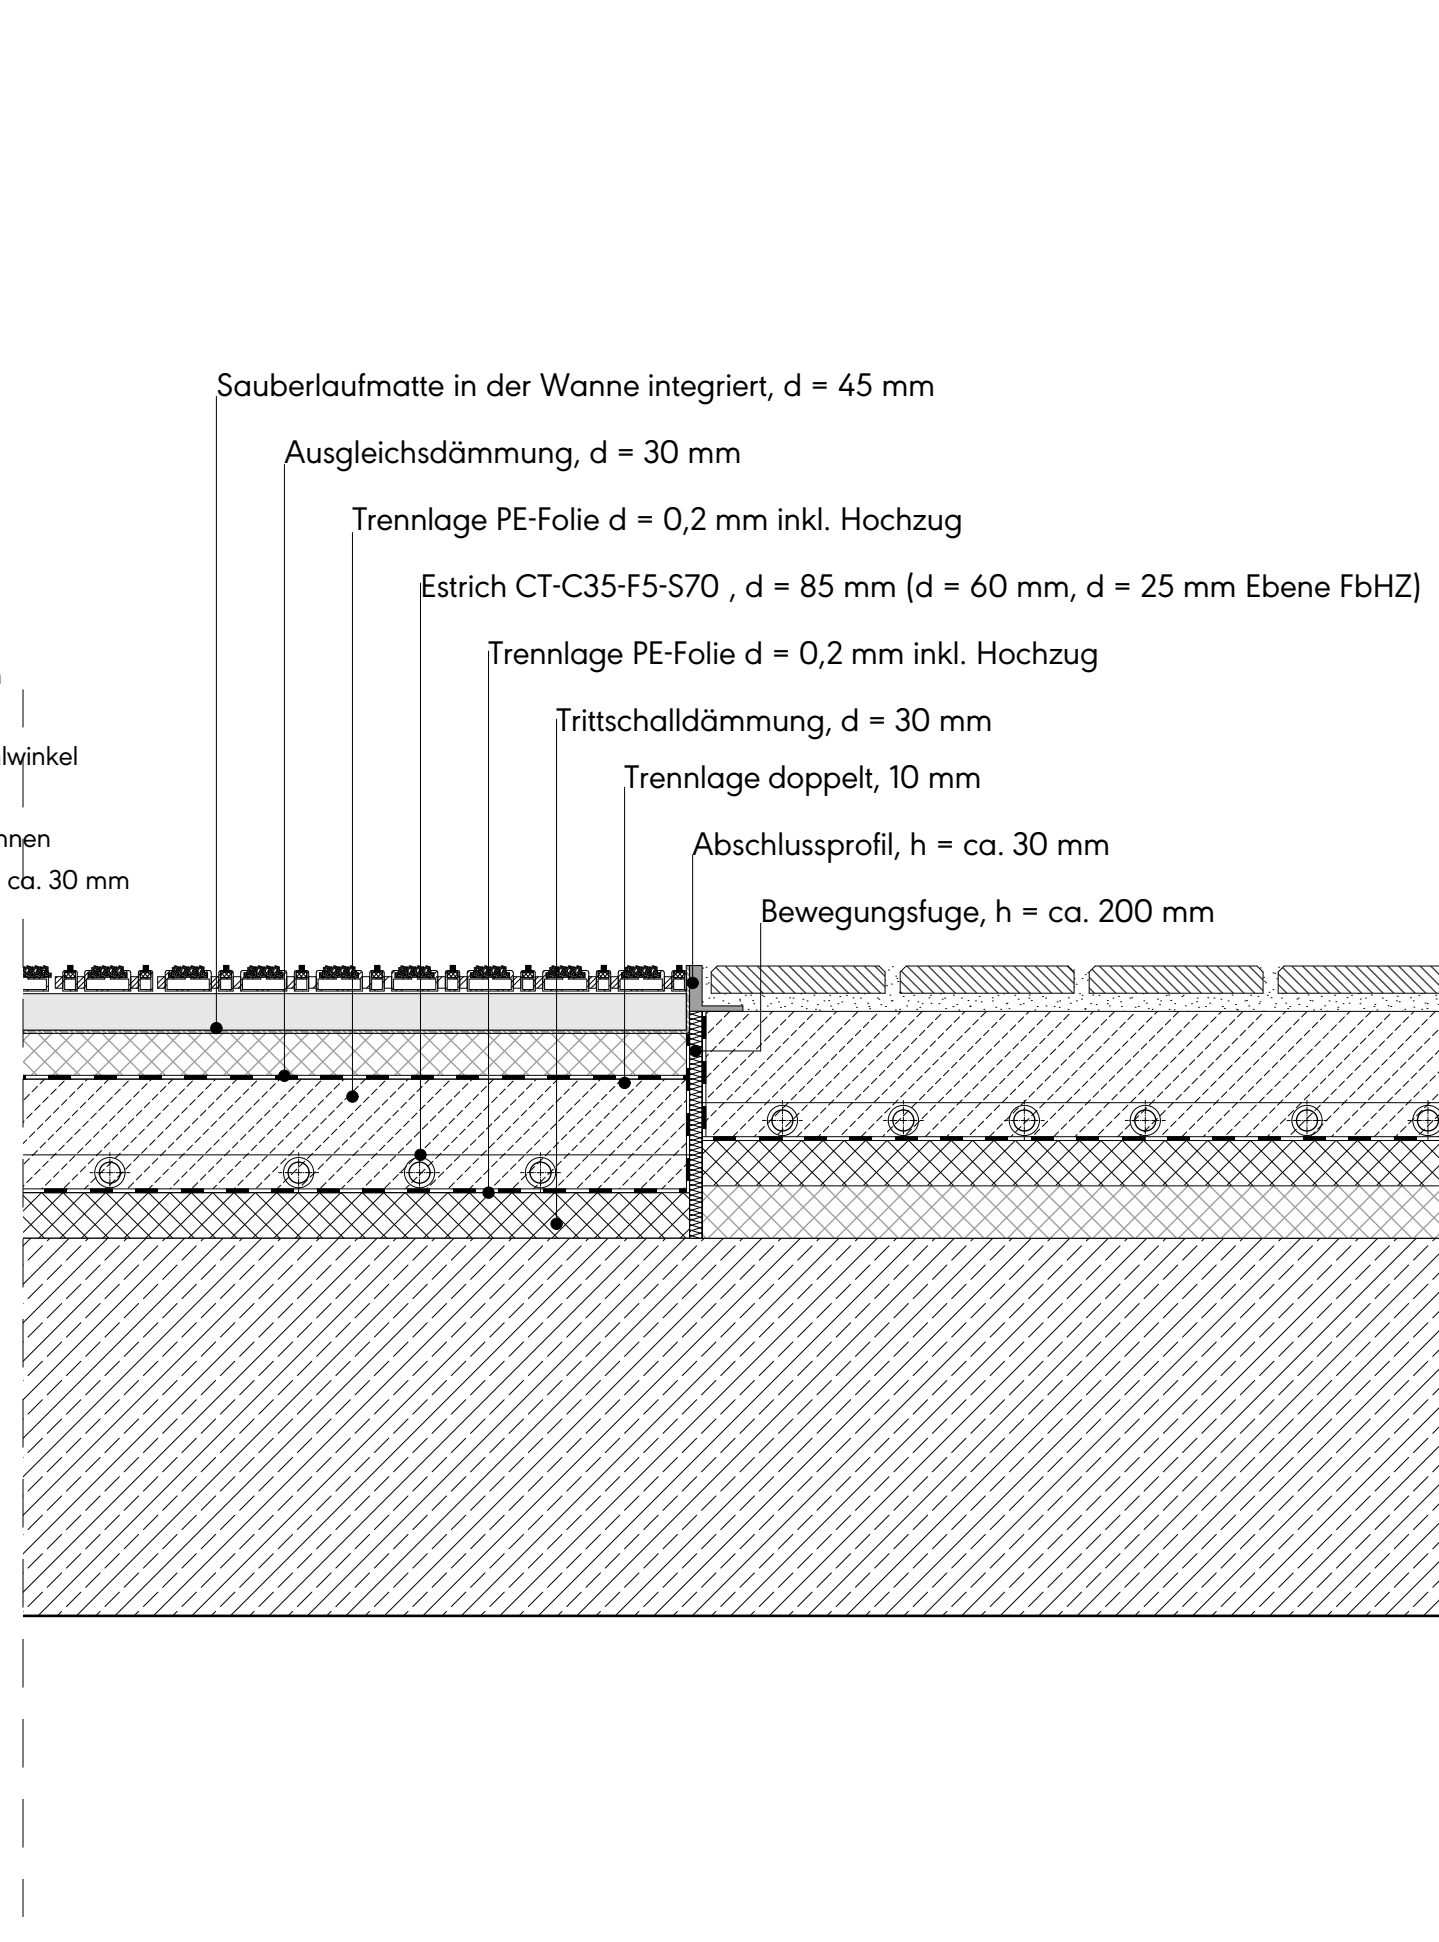


FB_405_Klinker/ Fliesen

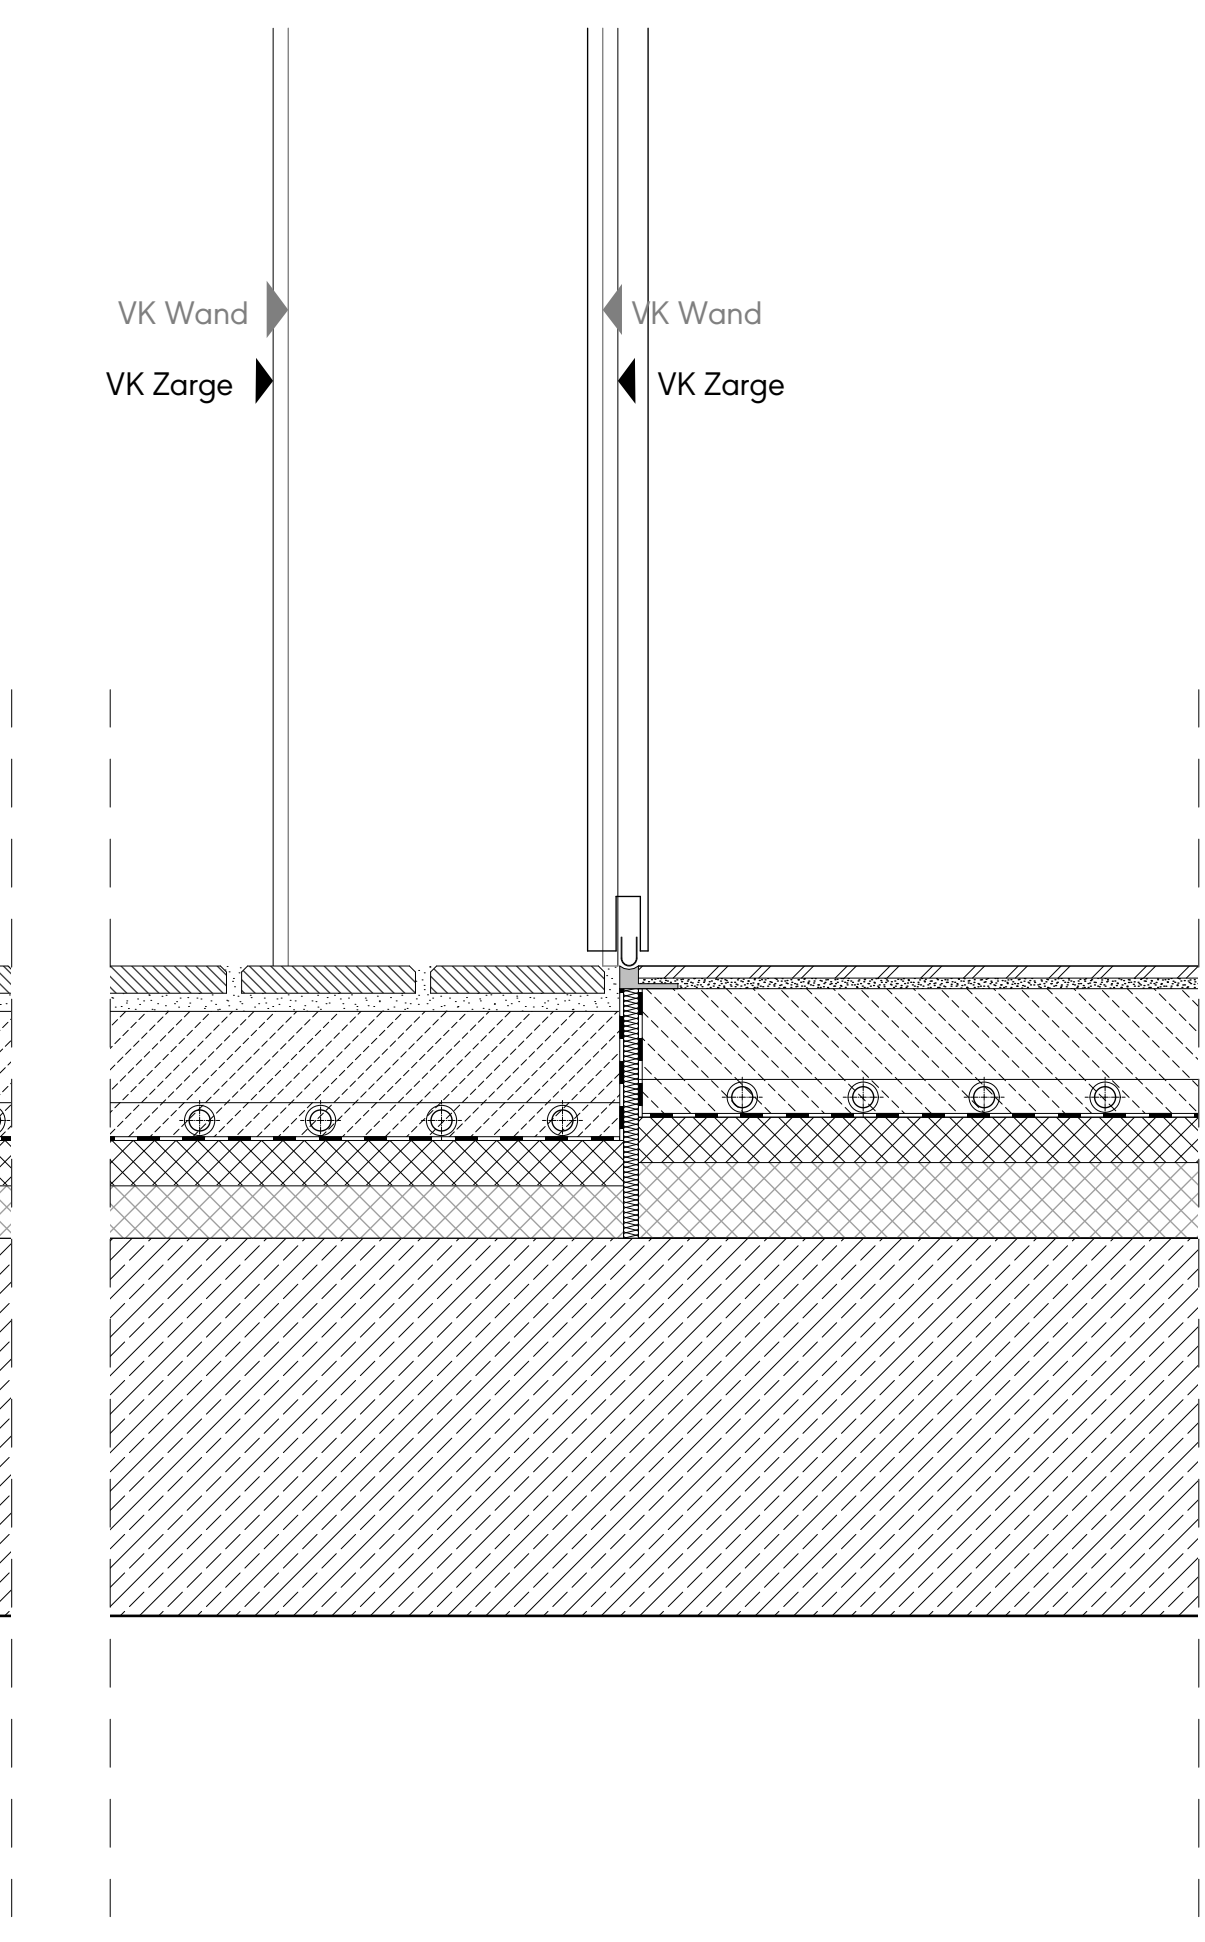


FB_502_Plasterstein_Sauberlauf Außen

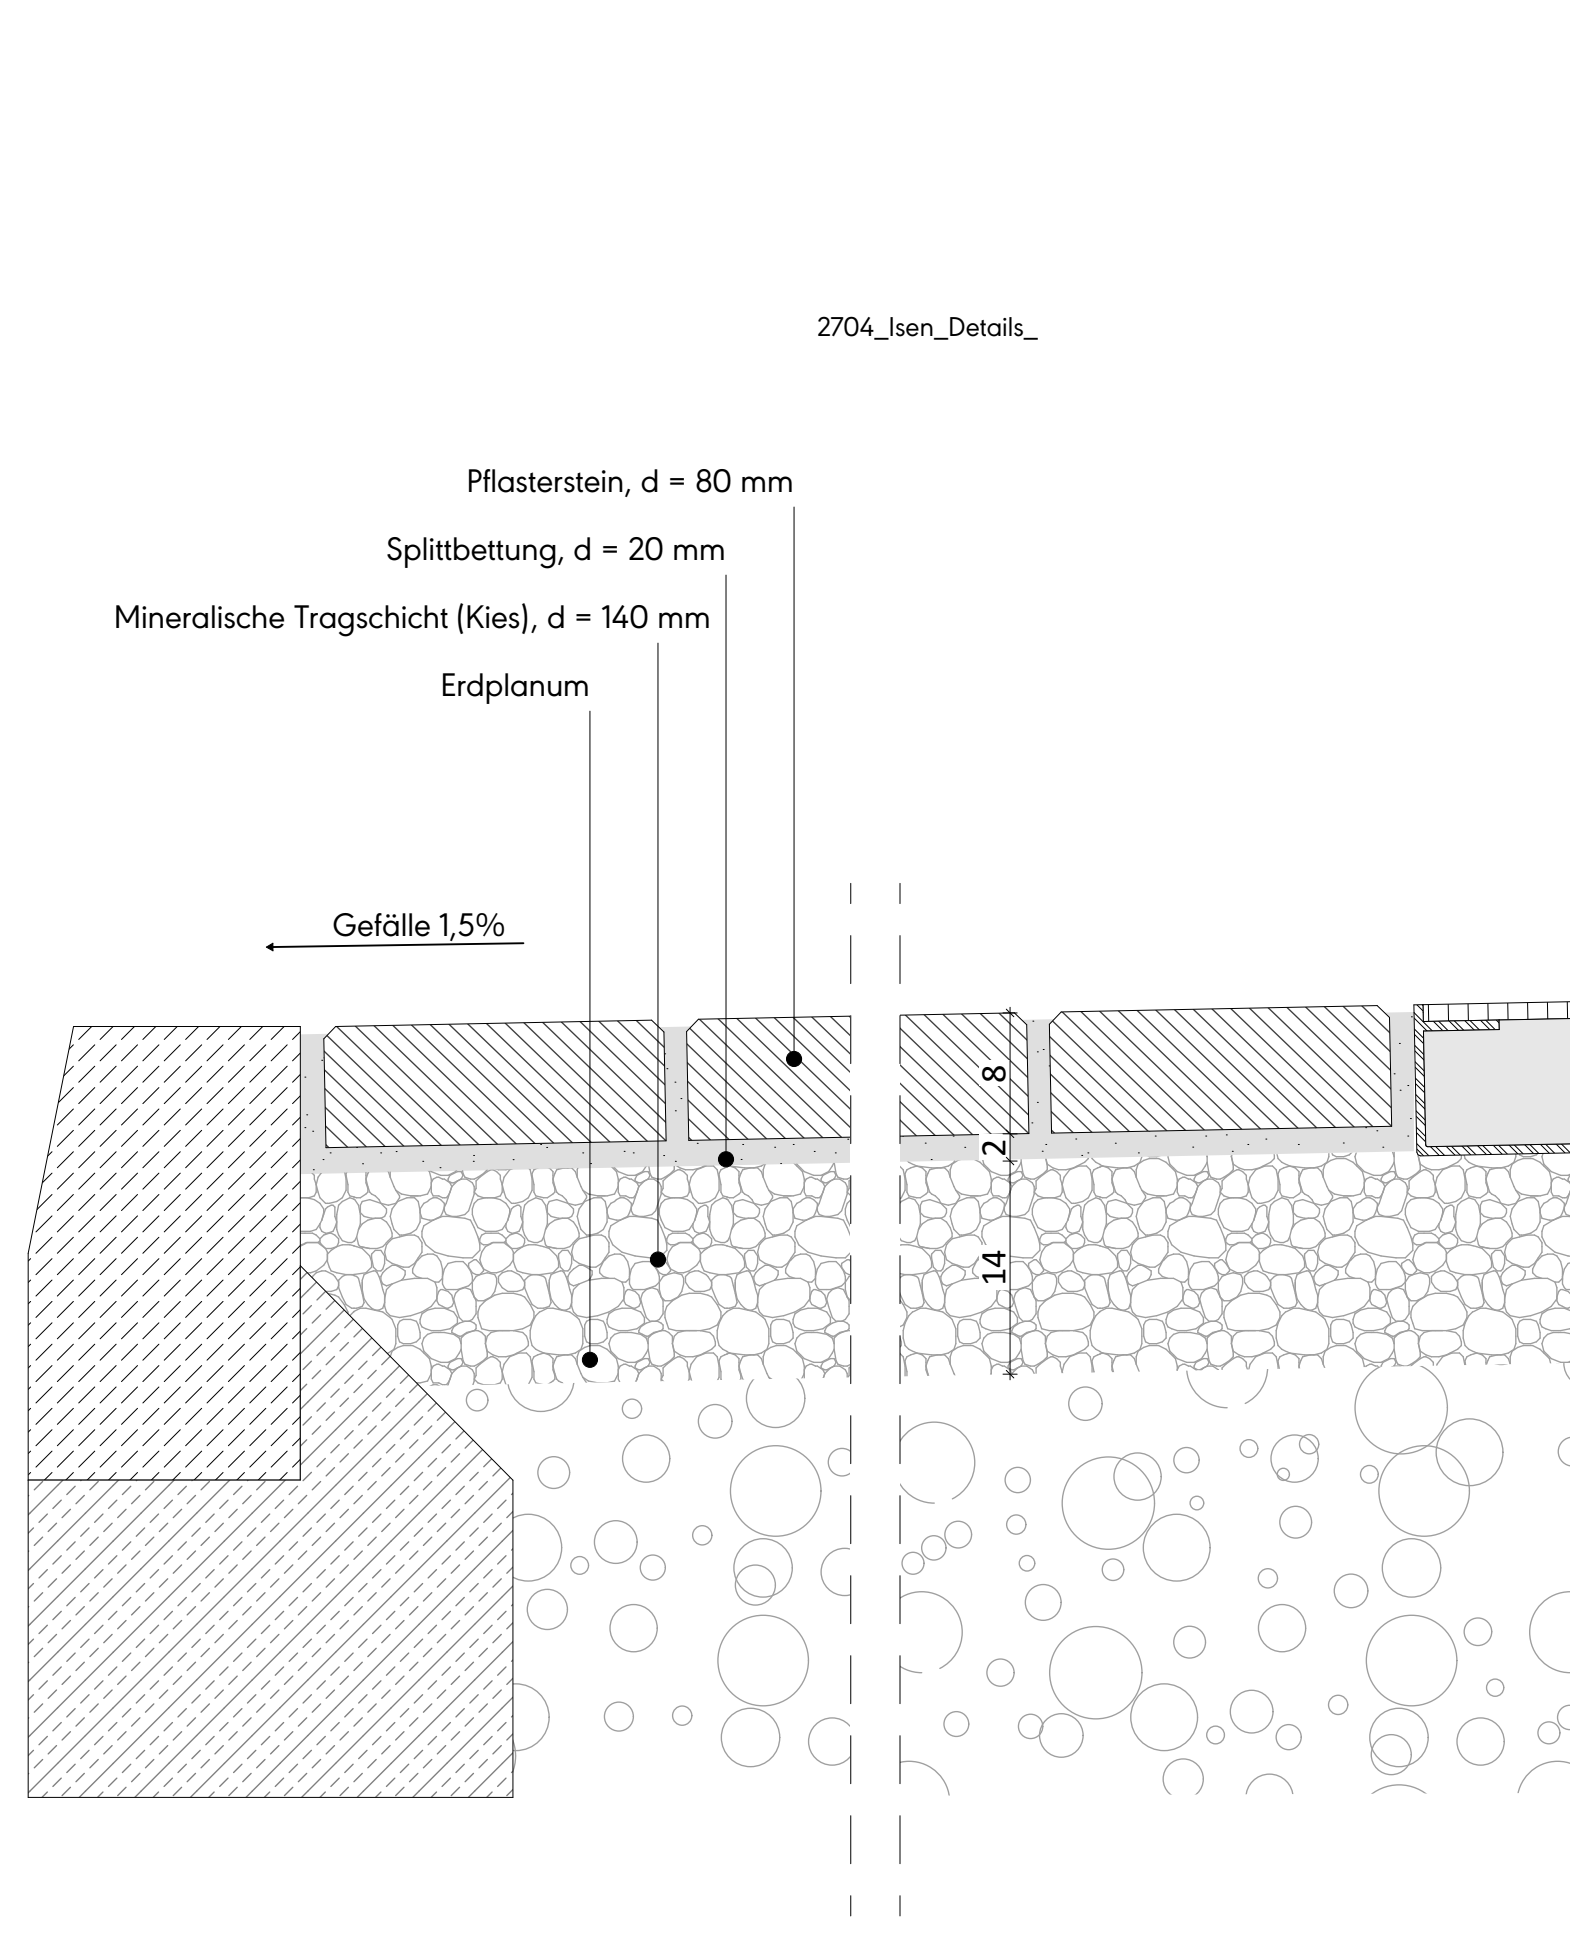


FB_303_Sauberlauf / Eingangstür

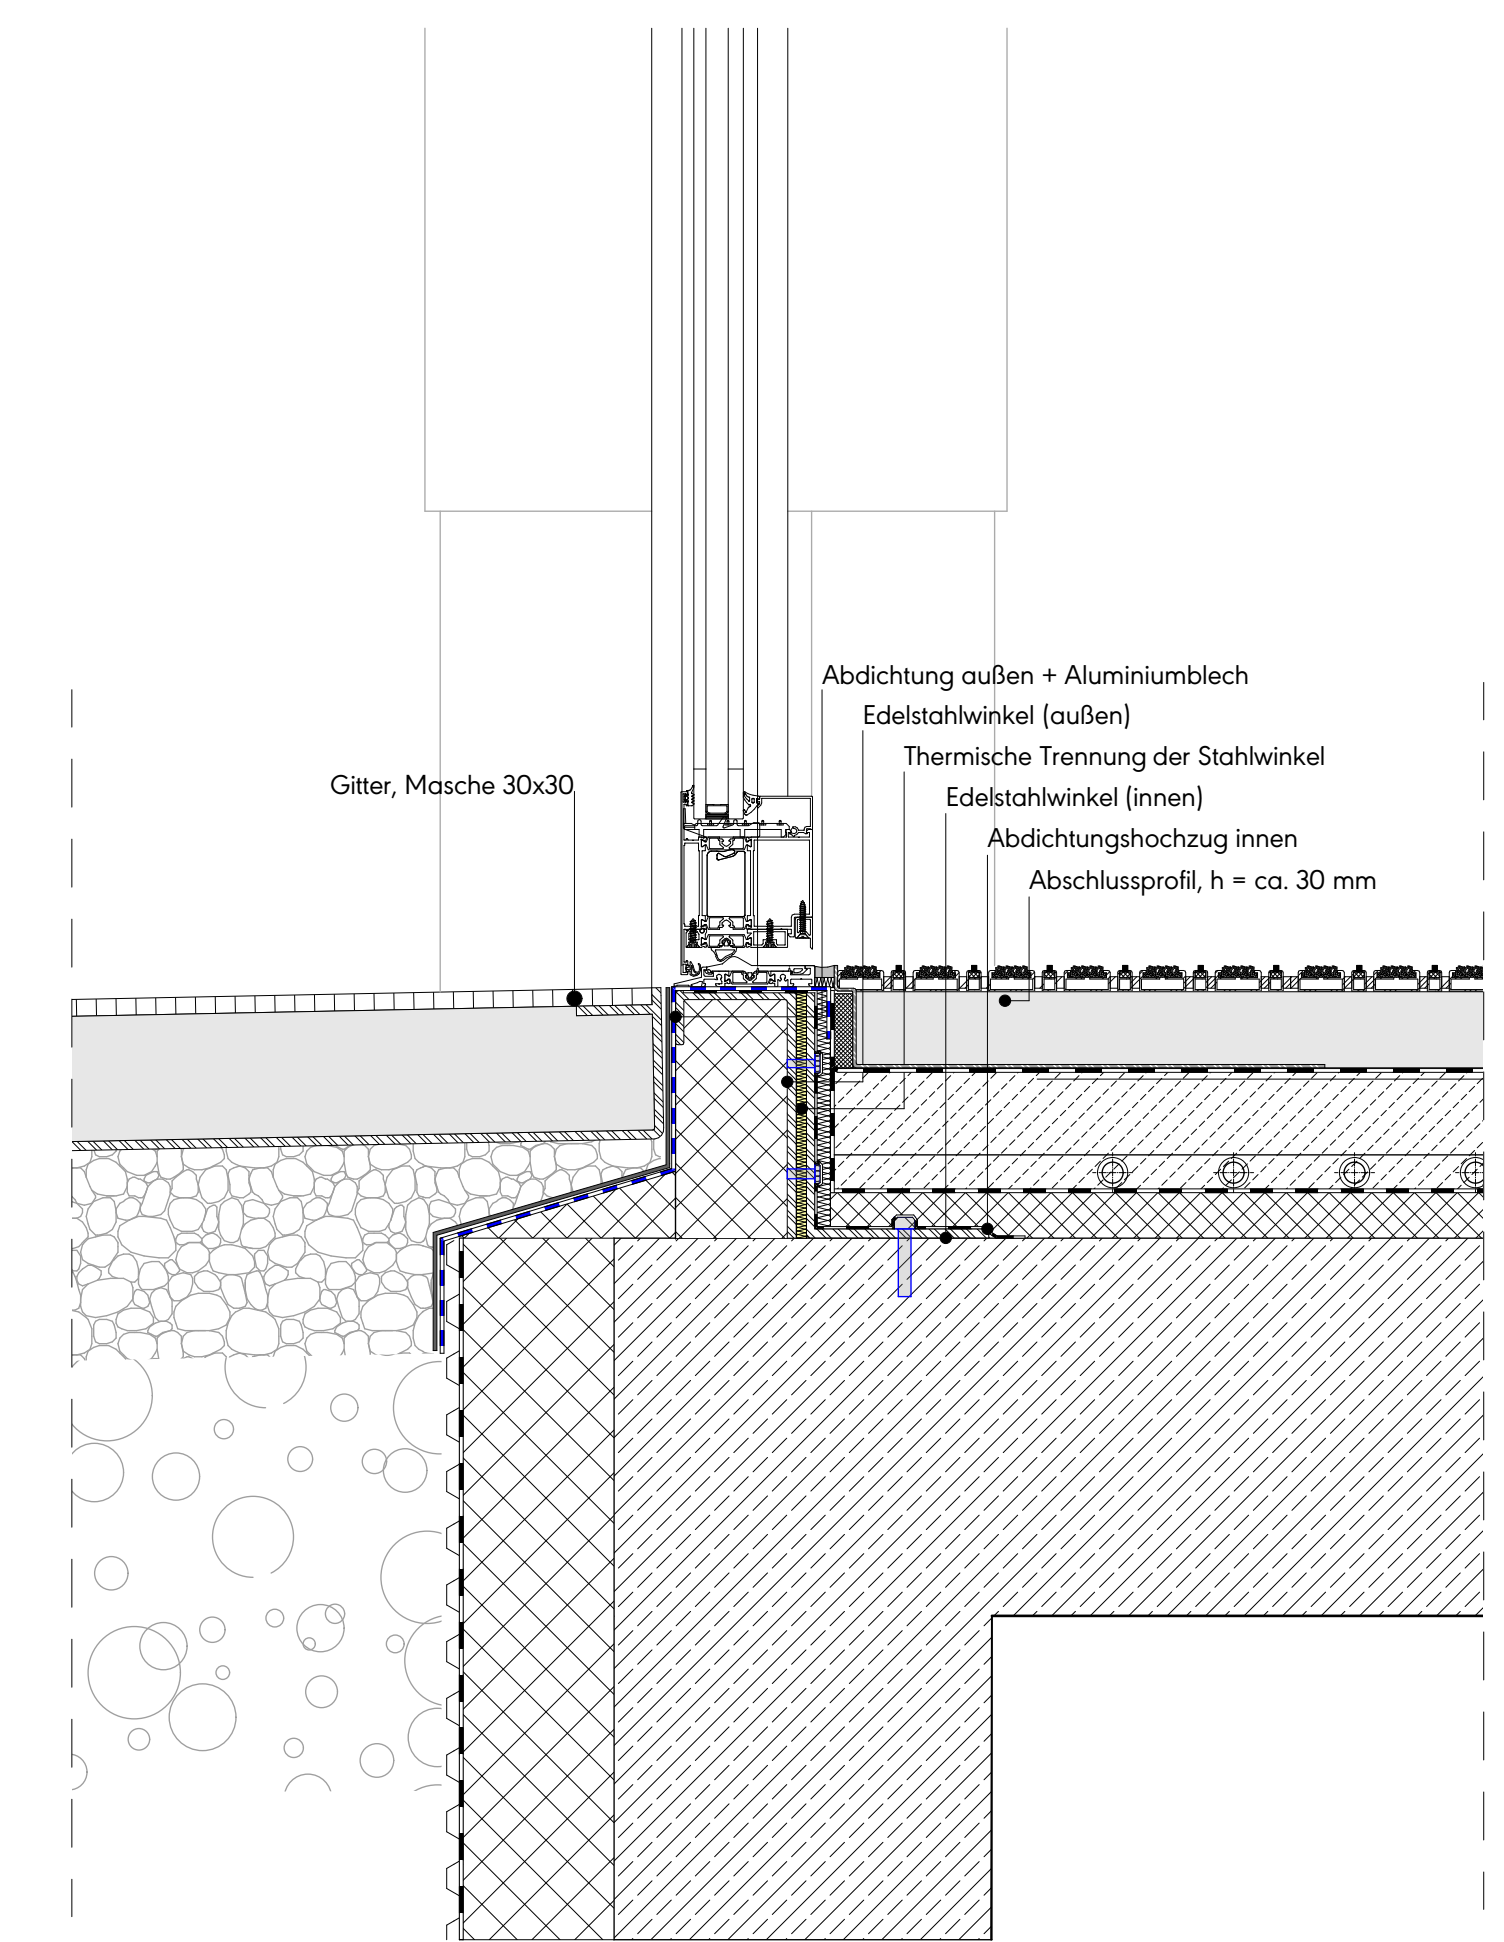

FB_303_Sauberlauf / StB-Treppe unten

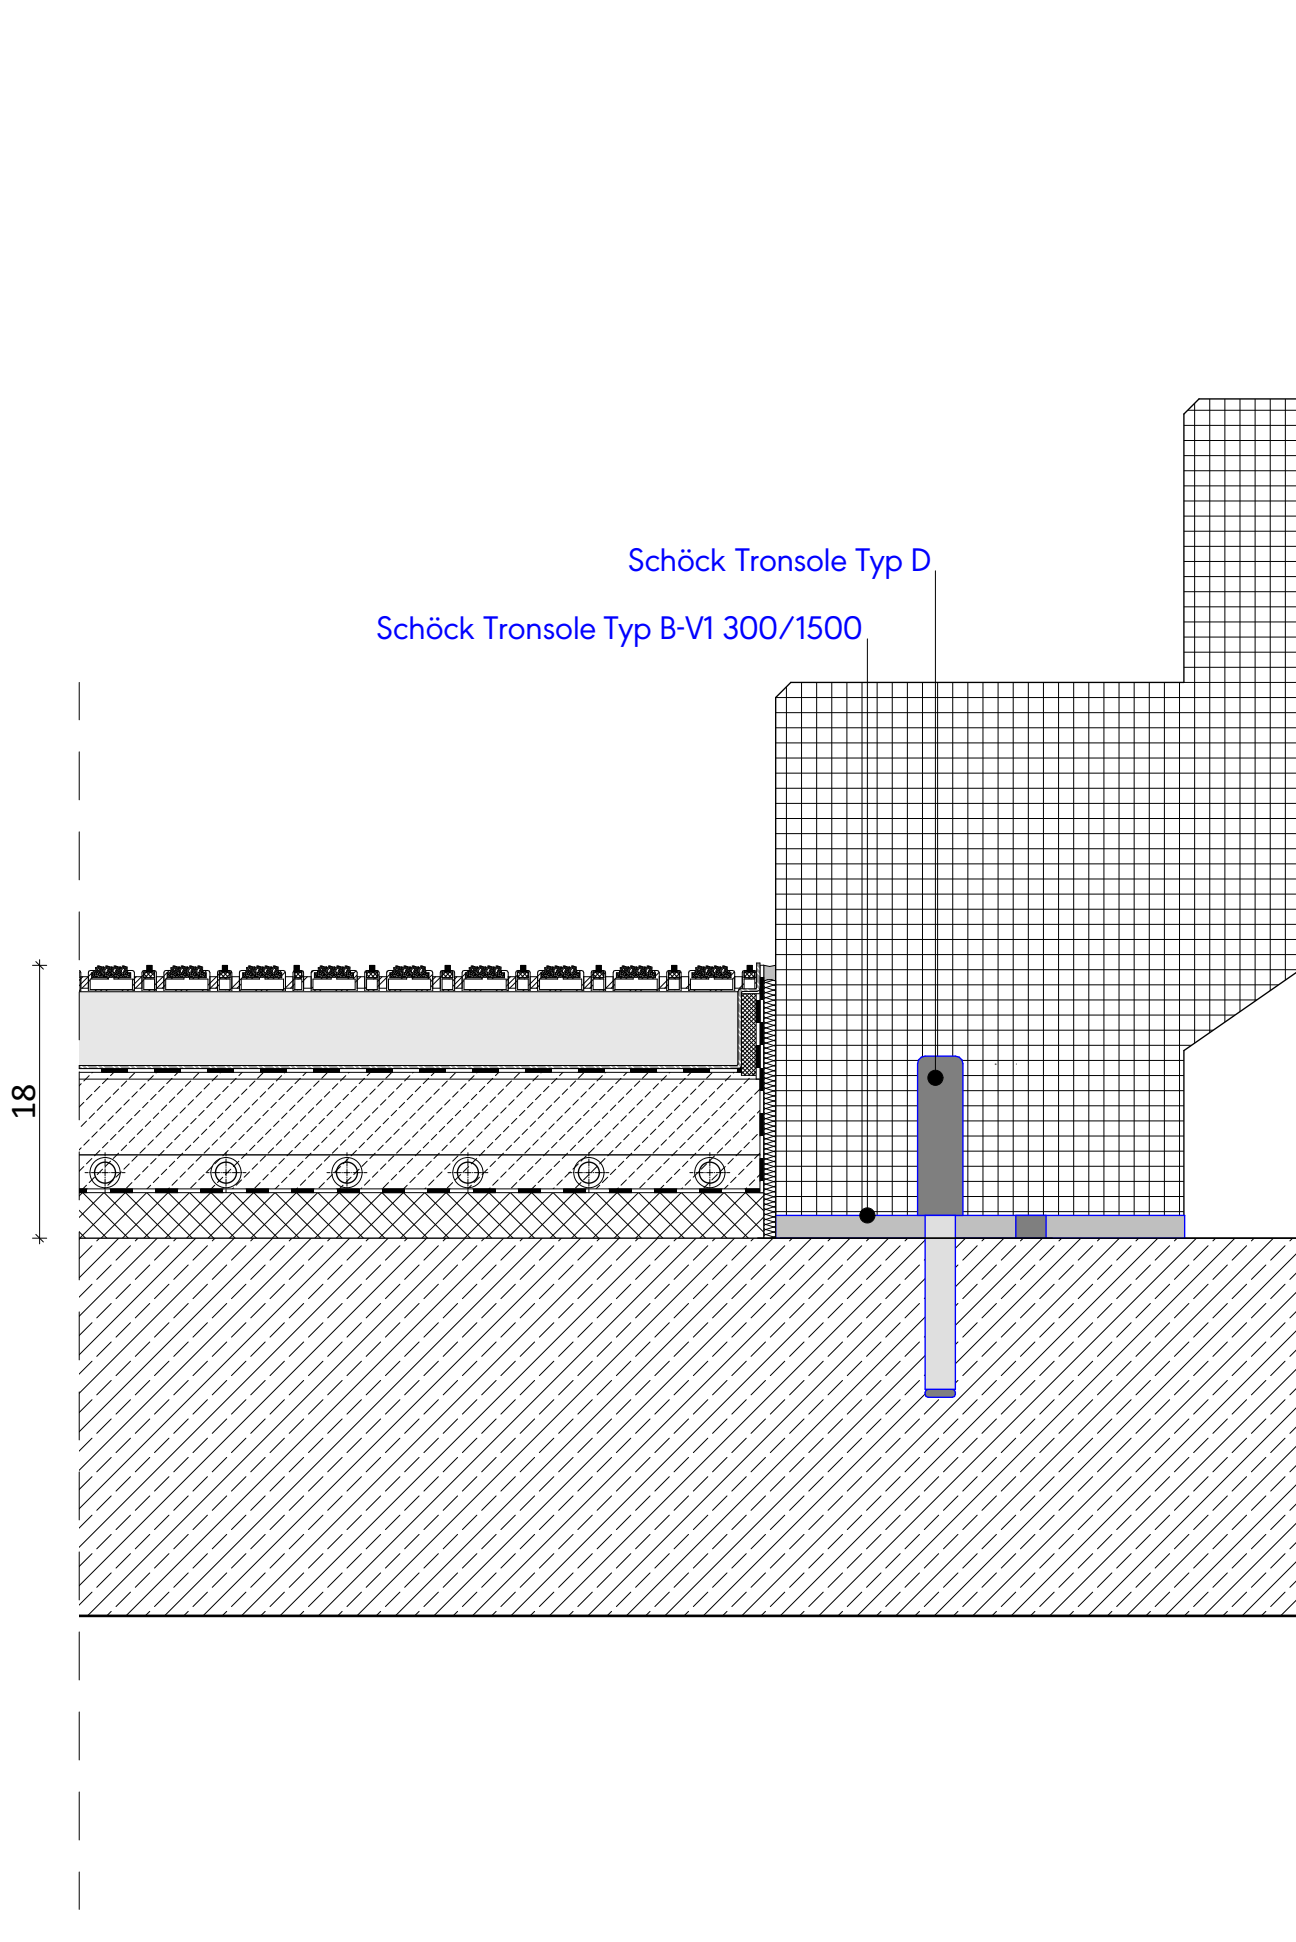

FB_404_Klinker / StB-Treppe oben

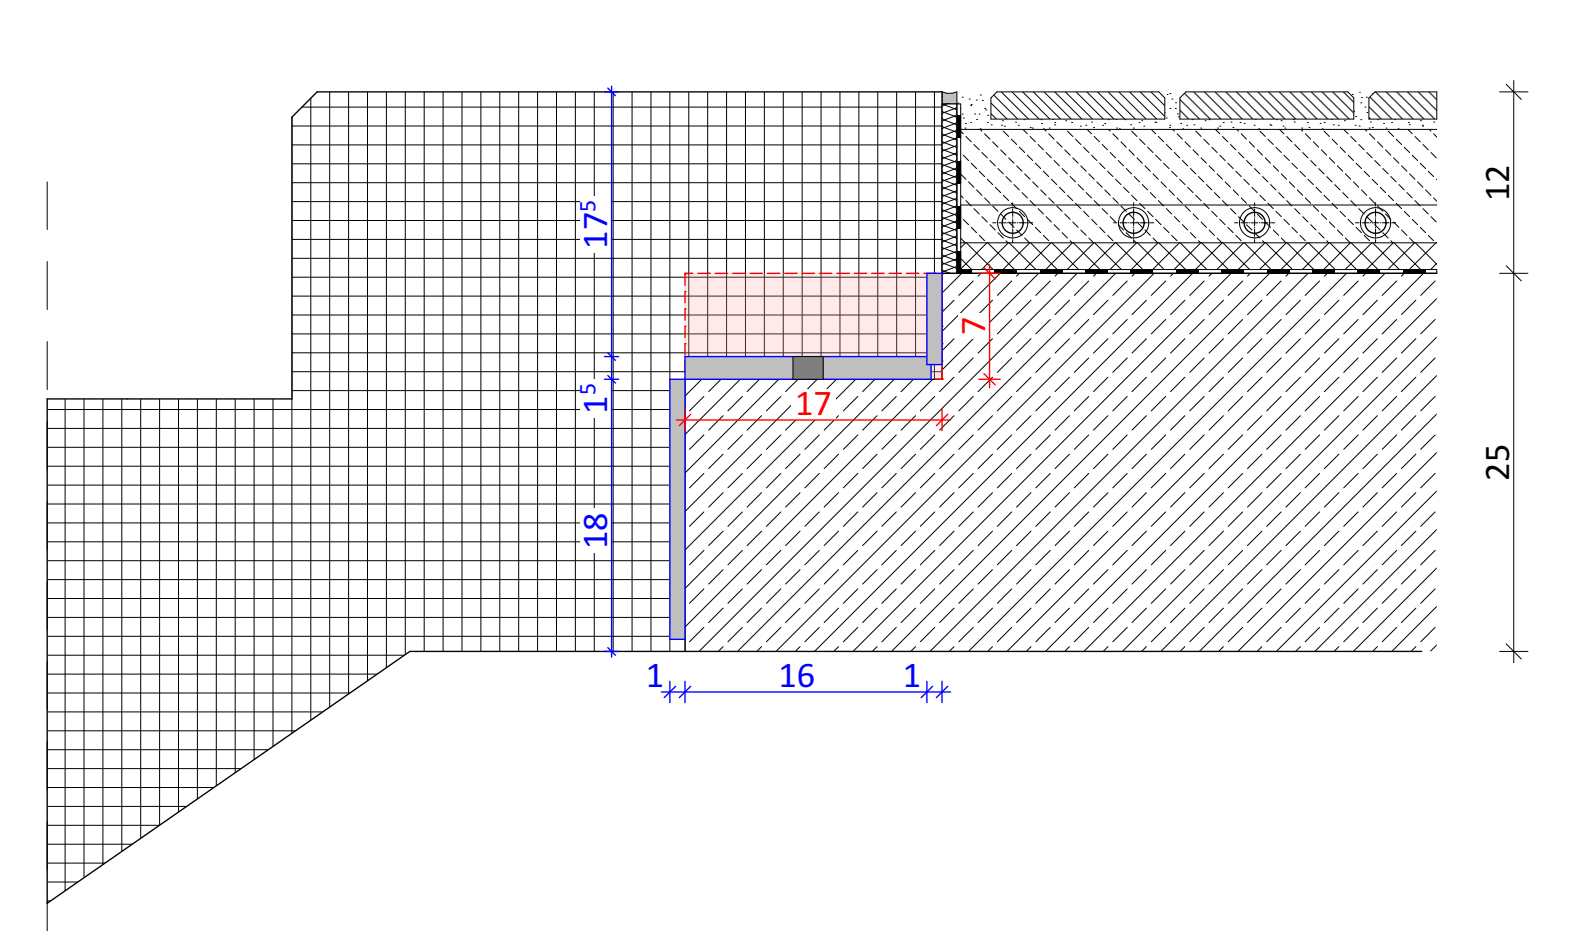

R-001 Eingang

▲	Fertigglas	AHD	Abgetragte Decke
▼	Rohkante	AK	Außenkante
○	Höhenklotz	BA	Bodenablauf
●	Brüstung	BR	Brüstung
—	Abstandsfäche	BRH	Brüstungshöhe
—	Freiarmungsfläche CPNV	BRW	Brüstungswand
—	Gründflächen	FB	Fertiger Fußboden
—	Bäume schematisch	GH	Gipskarton
—		LWN	Leichte Raumdecke
—		NRF	Netto-Raumfläche
—		OK	Oberkante
—		OL	Oberlicht
—		RB	Rohboden
—		RD	Rohdecke
—		RFB	Rohfußboden
—		RR	Regelständer
—		RWA	Rauch- u. Wärmeabzug
—		ST	Sturz
—		UK	Unterkannte
—		UZ	Unterszug
—		VK	Vorderkante
—		E	Elekto
—		H	Heizung
—		L	Lüftung
—		S	Sanitär
—		G	Gie

Die Benennung sämtlicher Türhaken etc. basiert sich grundsätzlich immer von Oberkante Fertigboden bis Unterkante Sturz roh, sowie sie im Plan nicht gesondert bezeichnet werden. Alle Maße sind, falls nicht anders angegeben, in der Einheit mm.

Index	Datum	Änderungen	Vorbereiter	Ersteller
-------	-------	------------	-------------	-----------

--	--	--	--	--

--	--	--	--	--

