


Schnitt C – C

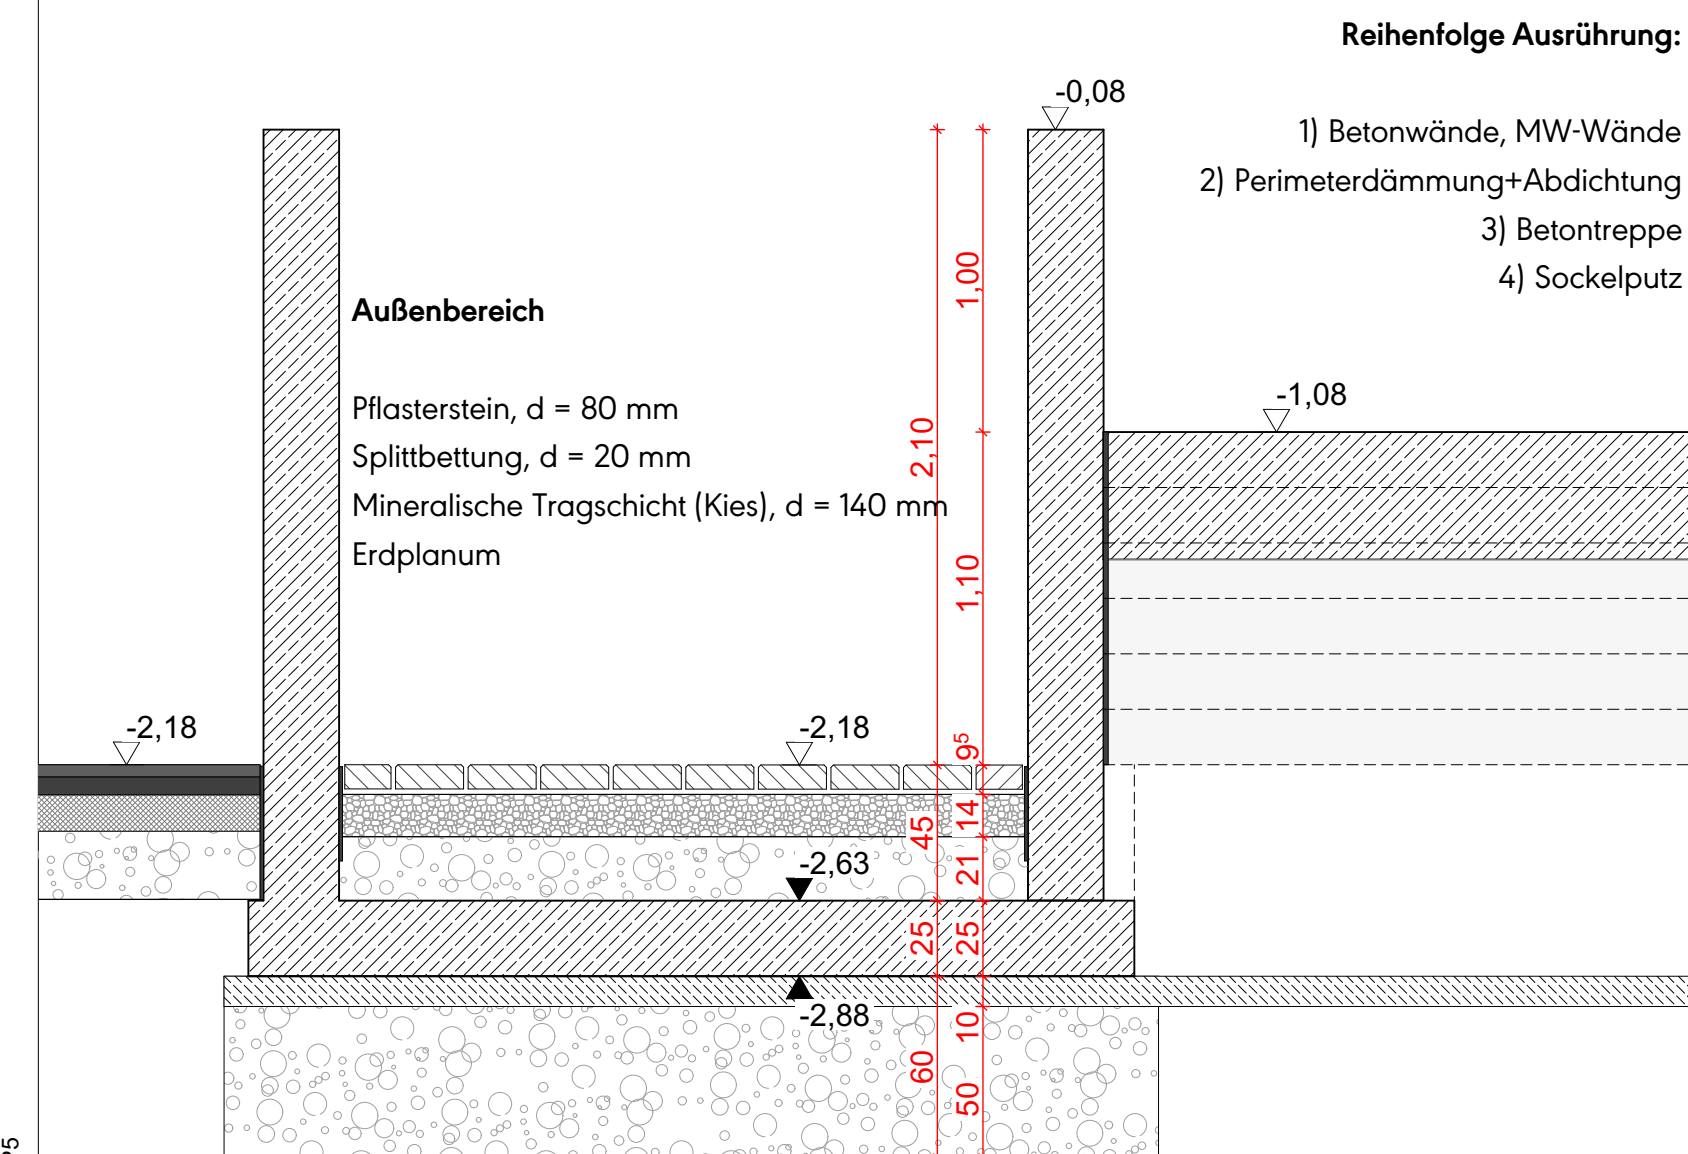


Fassadenaufbau


Außenputz, strukturiert, d = 15 mm
Putzträgerplatte, d = 65 mm
Diffusionsoffene, selbstklebende Unterdeckung
Ringbalke, d = 300 mm
Bauplatte GKS, d = 12,5 mm
Innenputz, glatt weiß, d = 10 mm

Fassadenaufbau


Außenputz, strukturiert, d = 15 mm
Planziegel-U8-365, d = 365 mm
Innenputz, glatt weiß, d = 10 mm

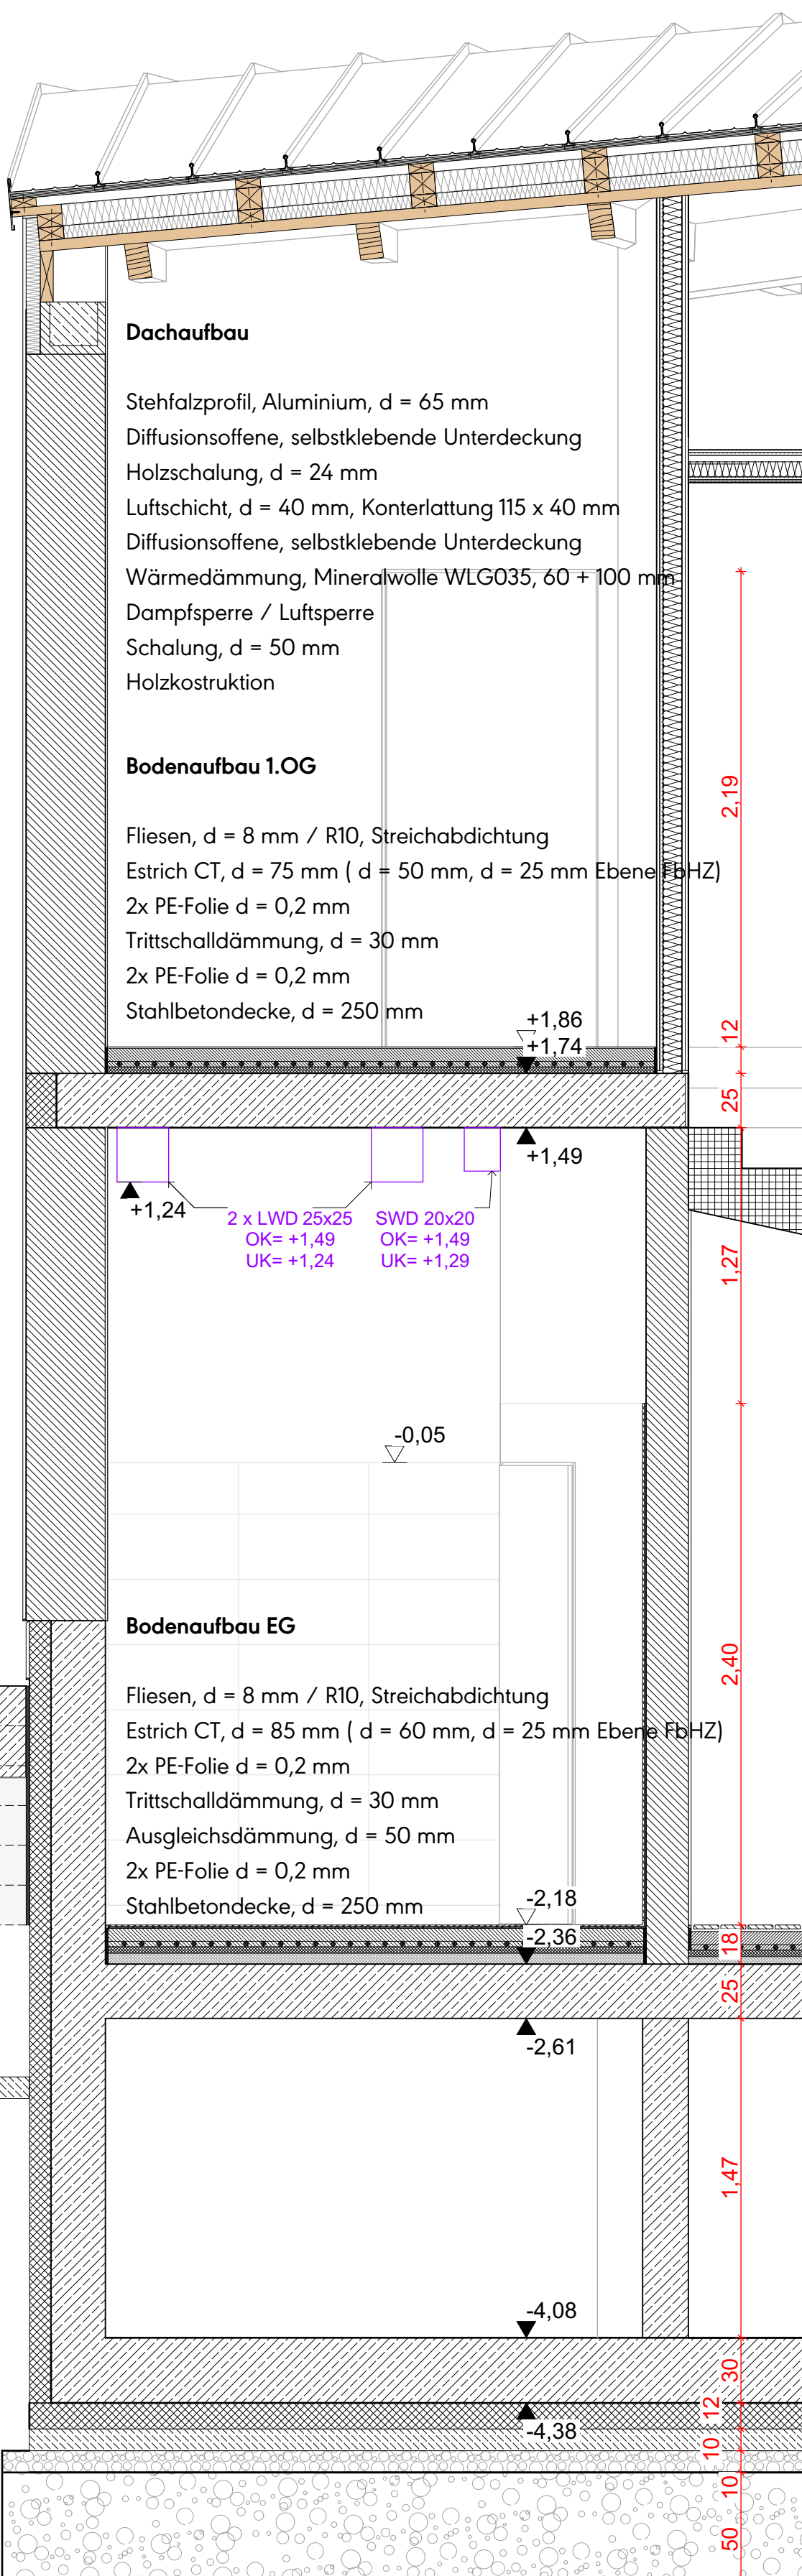

Schnitt D – D

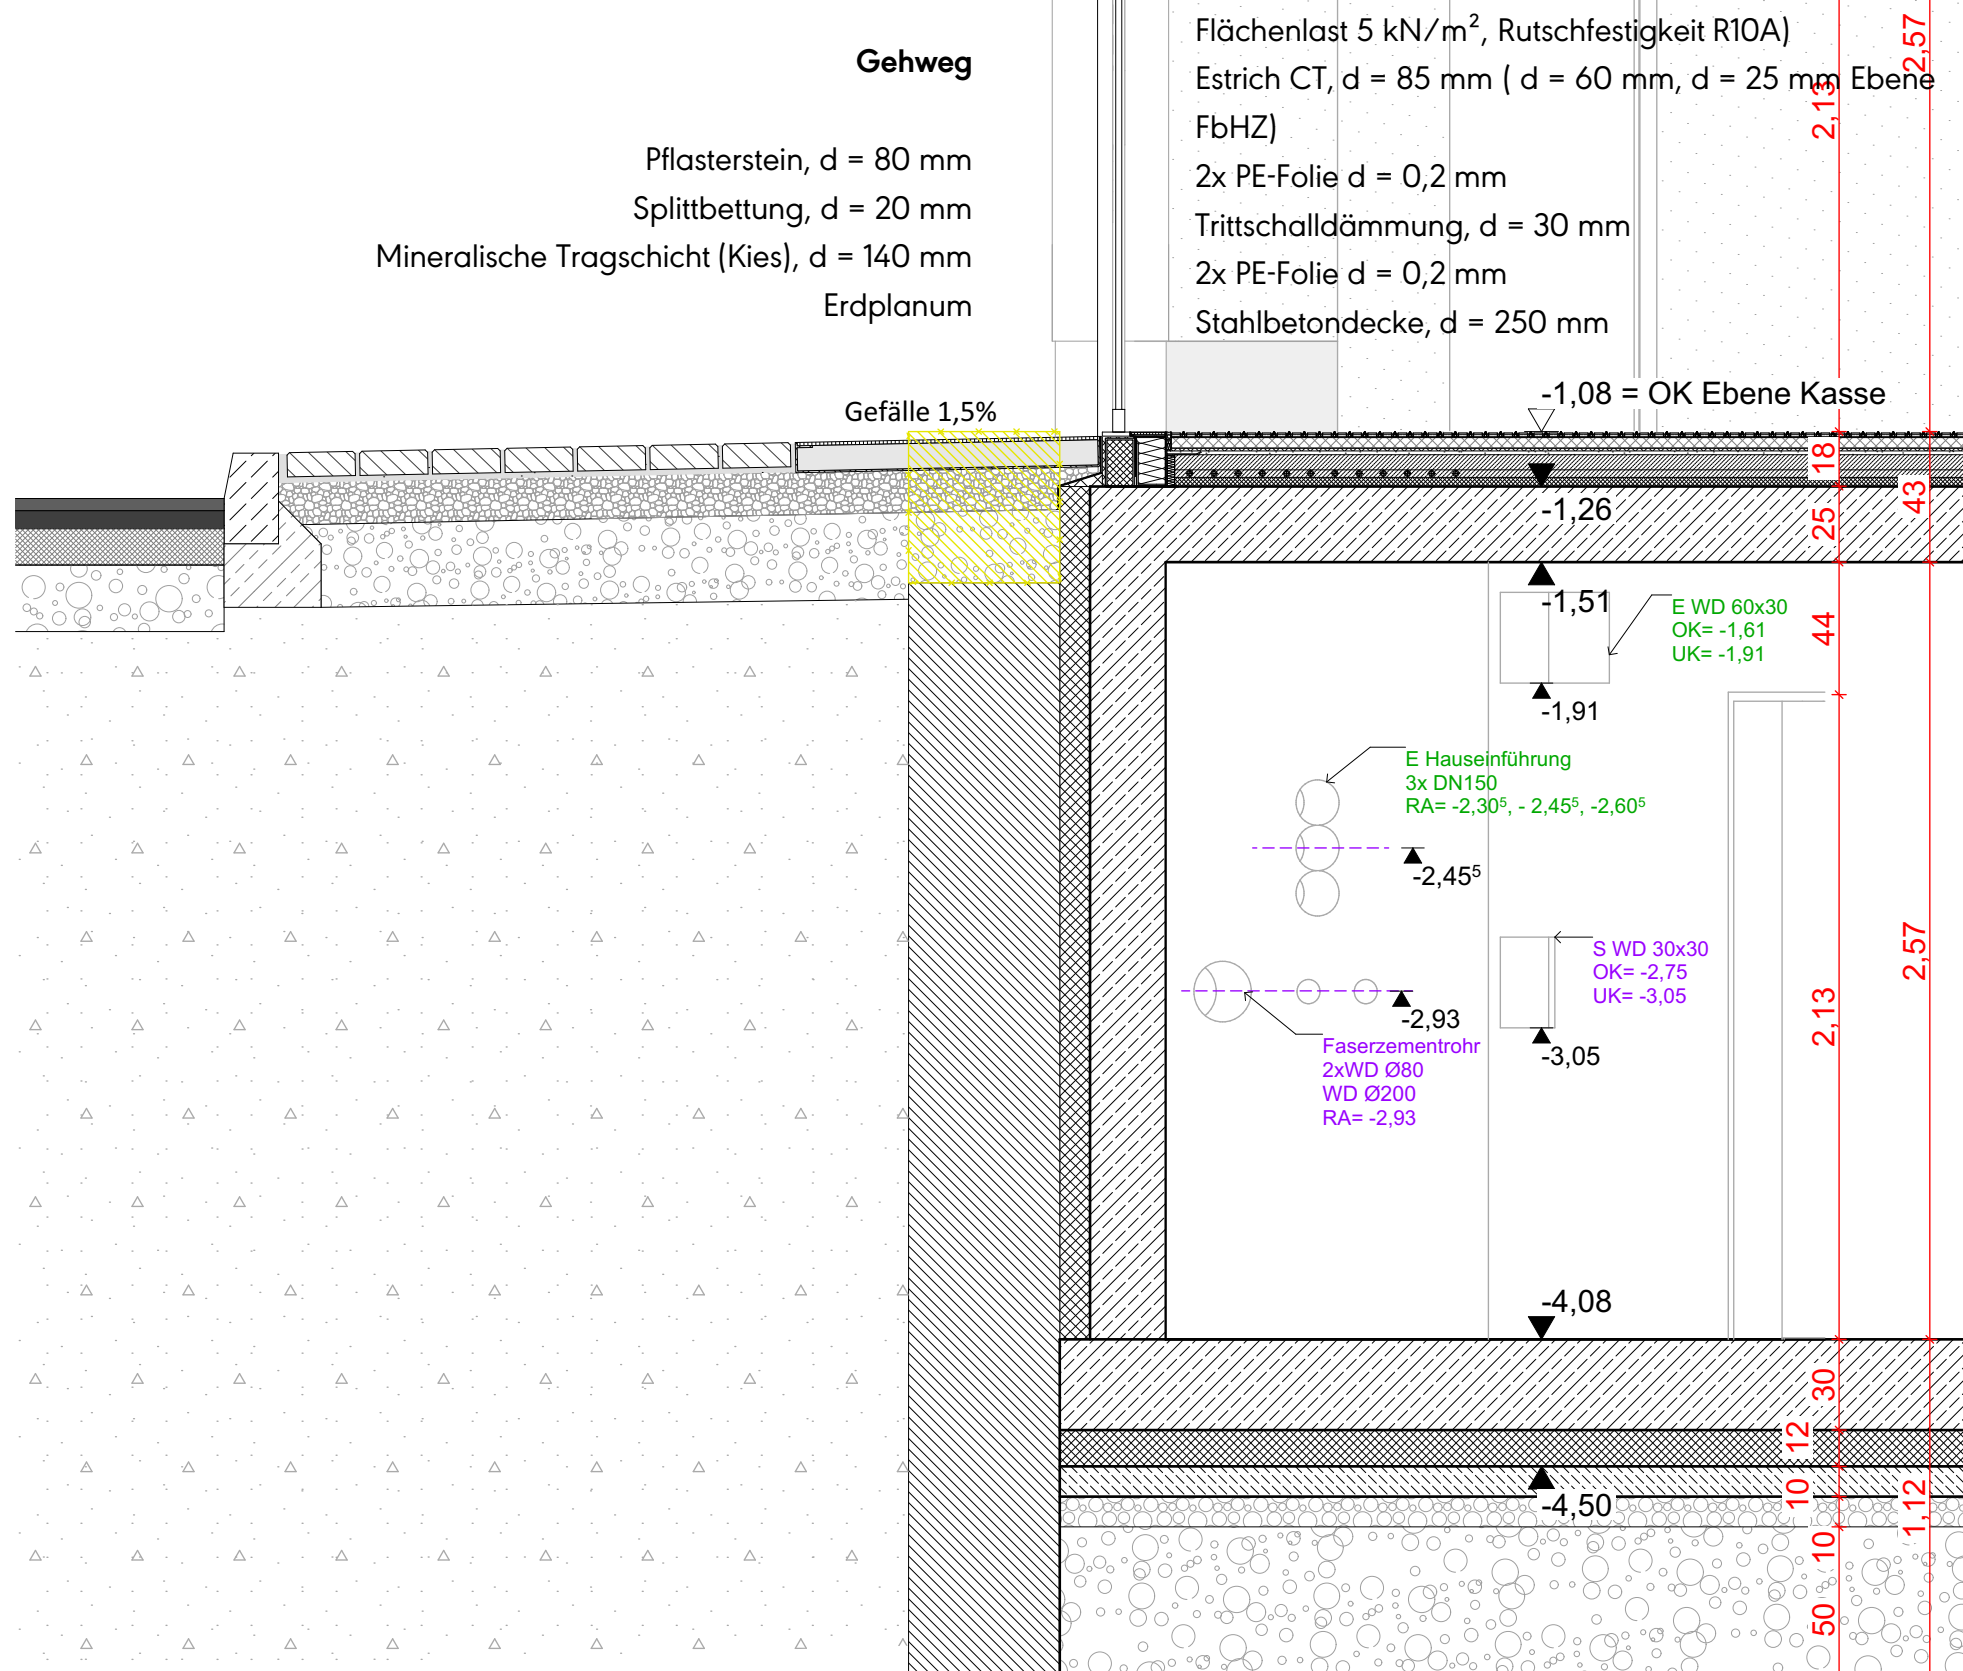

Schnitt E – E

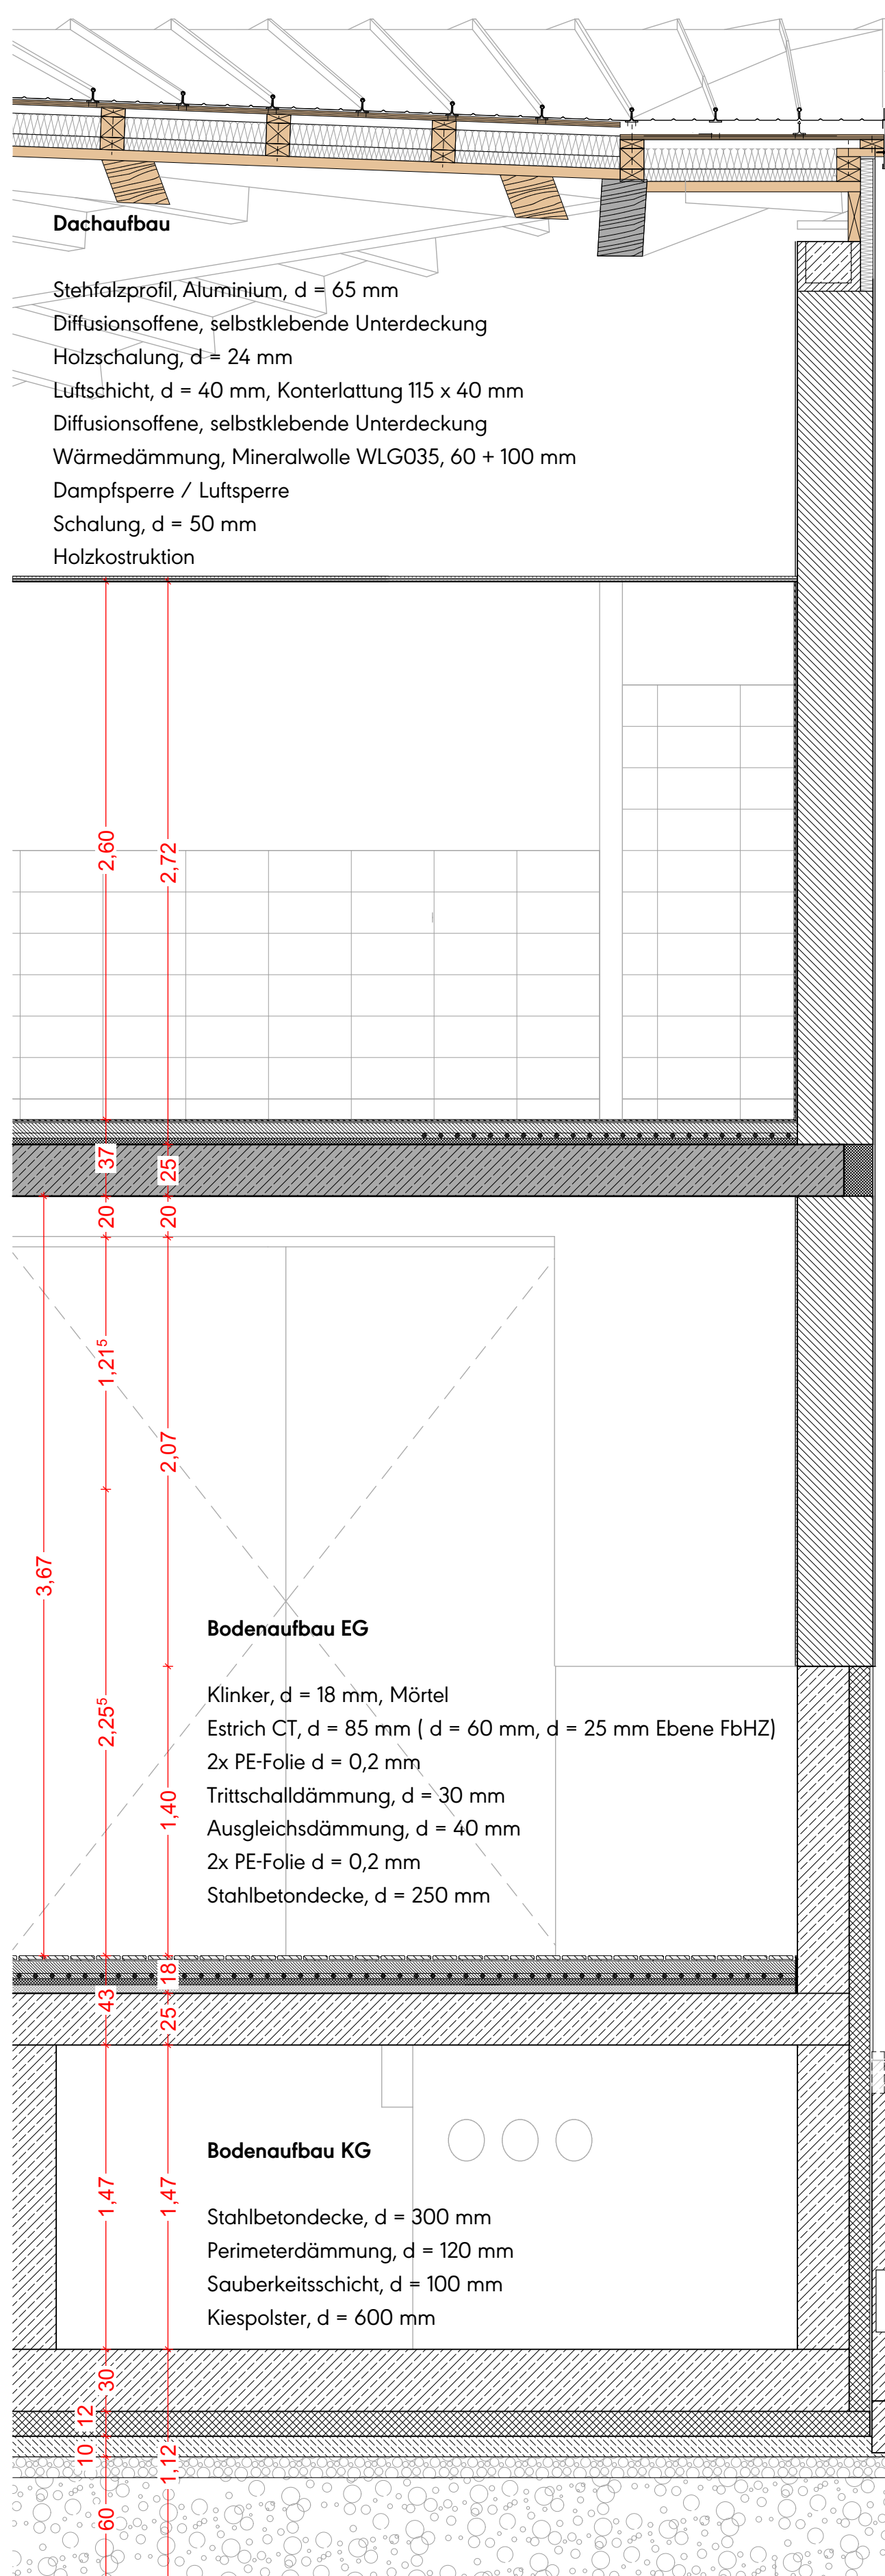

▽ ▲	Fertigkote	AHD	Abgehängte Decke
● ▲	Rohkote	AK	Aussenkante
○	Höhenkote	BA	Bodenablauf
---	Abstandsflächen	BR	Brüstung
---	Freimachungsfläche ÖPNV	BRH	Brüstungshöhe
---	Grünflächen	BW	Brandwand
○ ○	Bäume schematisch	FFB	Fertiger Fußboden
---		GK	Gipskarton
---		LRH	Lichte-Raumhöhe
---		NRF	Netto-Raumfläche
---		OK	Oberkante
---		OL	Oberlicht
---		RB	Rohboden
---		RD	Rohdecke
---		RFB	Rohfußboden
---		RR	Regenfallrohr
---		RWA	Rauch- u. Wärmeabzug
---		ST	Sturz
---		UK	Unterkannte
---		UZ	Unterzug
---		VK	Vorderkante
---		E	Elektro
---		H	Heizung
---		L	Lüftung
---		S	Sanitär
---		G	Gas

Die Bemessung sämtlicher Türhöhen etc. bezieht sich grundsätzlich immer von Oberkante Fertigboden bis Unterkannte Sturz roh, soweit sie im Plan nicht gesondert bezeichnet werden. Alle Maße sind, falls nicht anders angegeben, in der Einheit m/mm.

Index	Datum	Änderungen	Veranlasser	Ersteller
A	09.02.2026	OK Bodenplatte KG: 4,38 -> 4,18	gs	gsi

Projekt	Phase	Ersteller	Planart	Bauteil	Geschoß	Index	Plannummer
2704	05	gsi					2704_WP_BG_SC_C-E

Ausführungsplanung

Maßnahme
Modernisierung des bestehenden Wertstoffhofs/Umladestation in Isen

Bauherr
LRA Erding
Fachbereich 13 - AFW
Alois-Schießl-Platz 2, 85435 Erding

Übersichtsplan
Blattformat
DIN A1++ (1180x594)

Gemarkung
Isen

Flurstück
4

Referenzhöhe: OK BP Umladestation =
±0,00 = 563,40 m üNN

Maßstab
1:25

Stand / Index
09.02.2026 /

Planverfasser
Freigabe

bharchitektengesellschaft mbH
Zielstattstr.11, 81379 München
T.+49 (0)89 - 458 590 - 0
F.+49 (0)89 - 458 590 - 60
e. team@bharchitekten.de

Projektleiter
GS

Projektanten F+S Förster + Sennwald Ingenieurgesellschaft mbH Paul-Giemhardt-Allee 52 81245 München Telefon: +49 (0)89/8 96 96-0 Telefax: +49 (0)89/8 96 96-299 mail:fsmuc.com	Ingenieurbüro Versorgungstechnik Dipl. Ing. (FH) Karl-Heinz Mayer VDI Heinrich-Vogl-Strasse 31 85560 Ebersberg Fon: +49 8902 863373-0 Fax: +49 8902 863373-9 k.h.mayer@vmebe.de	Ingenieurbüro Kronbach GmbH Otto-Hahn-Str. 28-30 85521 Riemering Tel.: +49 (0)1522-8723175 Fax: +49 (0)89-41157025 Email: i.kronbach@ibkronbach.com
---	---	--

Vor Ausführung der Arbeiten sind die Maße der Pläne und die Örtlichkeiten genau zu prüfen. Unstimmigkeiten, Abweichungen und mündliche Vereinbarungen sind der Oberleitung und der örtlichen Bauführung sofort schriftlich mitzuteilen. Insbesondere im Sinne der VOB Teil B §3 und §4. Für die Richtigkeit ist der Unternehmer verantwortlich. Die Bemessung sämtlicher Türhöhen etc. bezieht sich grundsätzlich immer auf OK FFB, soweit sie im Plan nicht gesondert bezeichnet werden. Alle Maße sind, falls nicht anders angegeben, in der Einheit m/mm. Sämtliche Richtlinien und DIN-Normen sind in den jeweils neuesten Fassungen einzuhalten (vgl. hierzu auch LV). Diese Zeichnung ist nach §2 Absatz 1 Ziffer 7 Urheberrechtsgesetz gesetzlich geschützt. Vervielfältigung, Änderung und Publikation sind nur nach vorheriger, schriftlicher Genehmigung des Urhebers zulässig.