


BAUABSCHNITT II

BAUABSCHNITT II

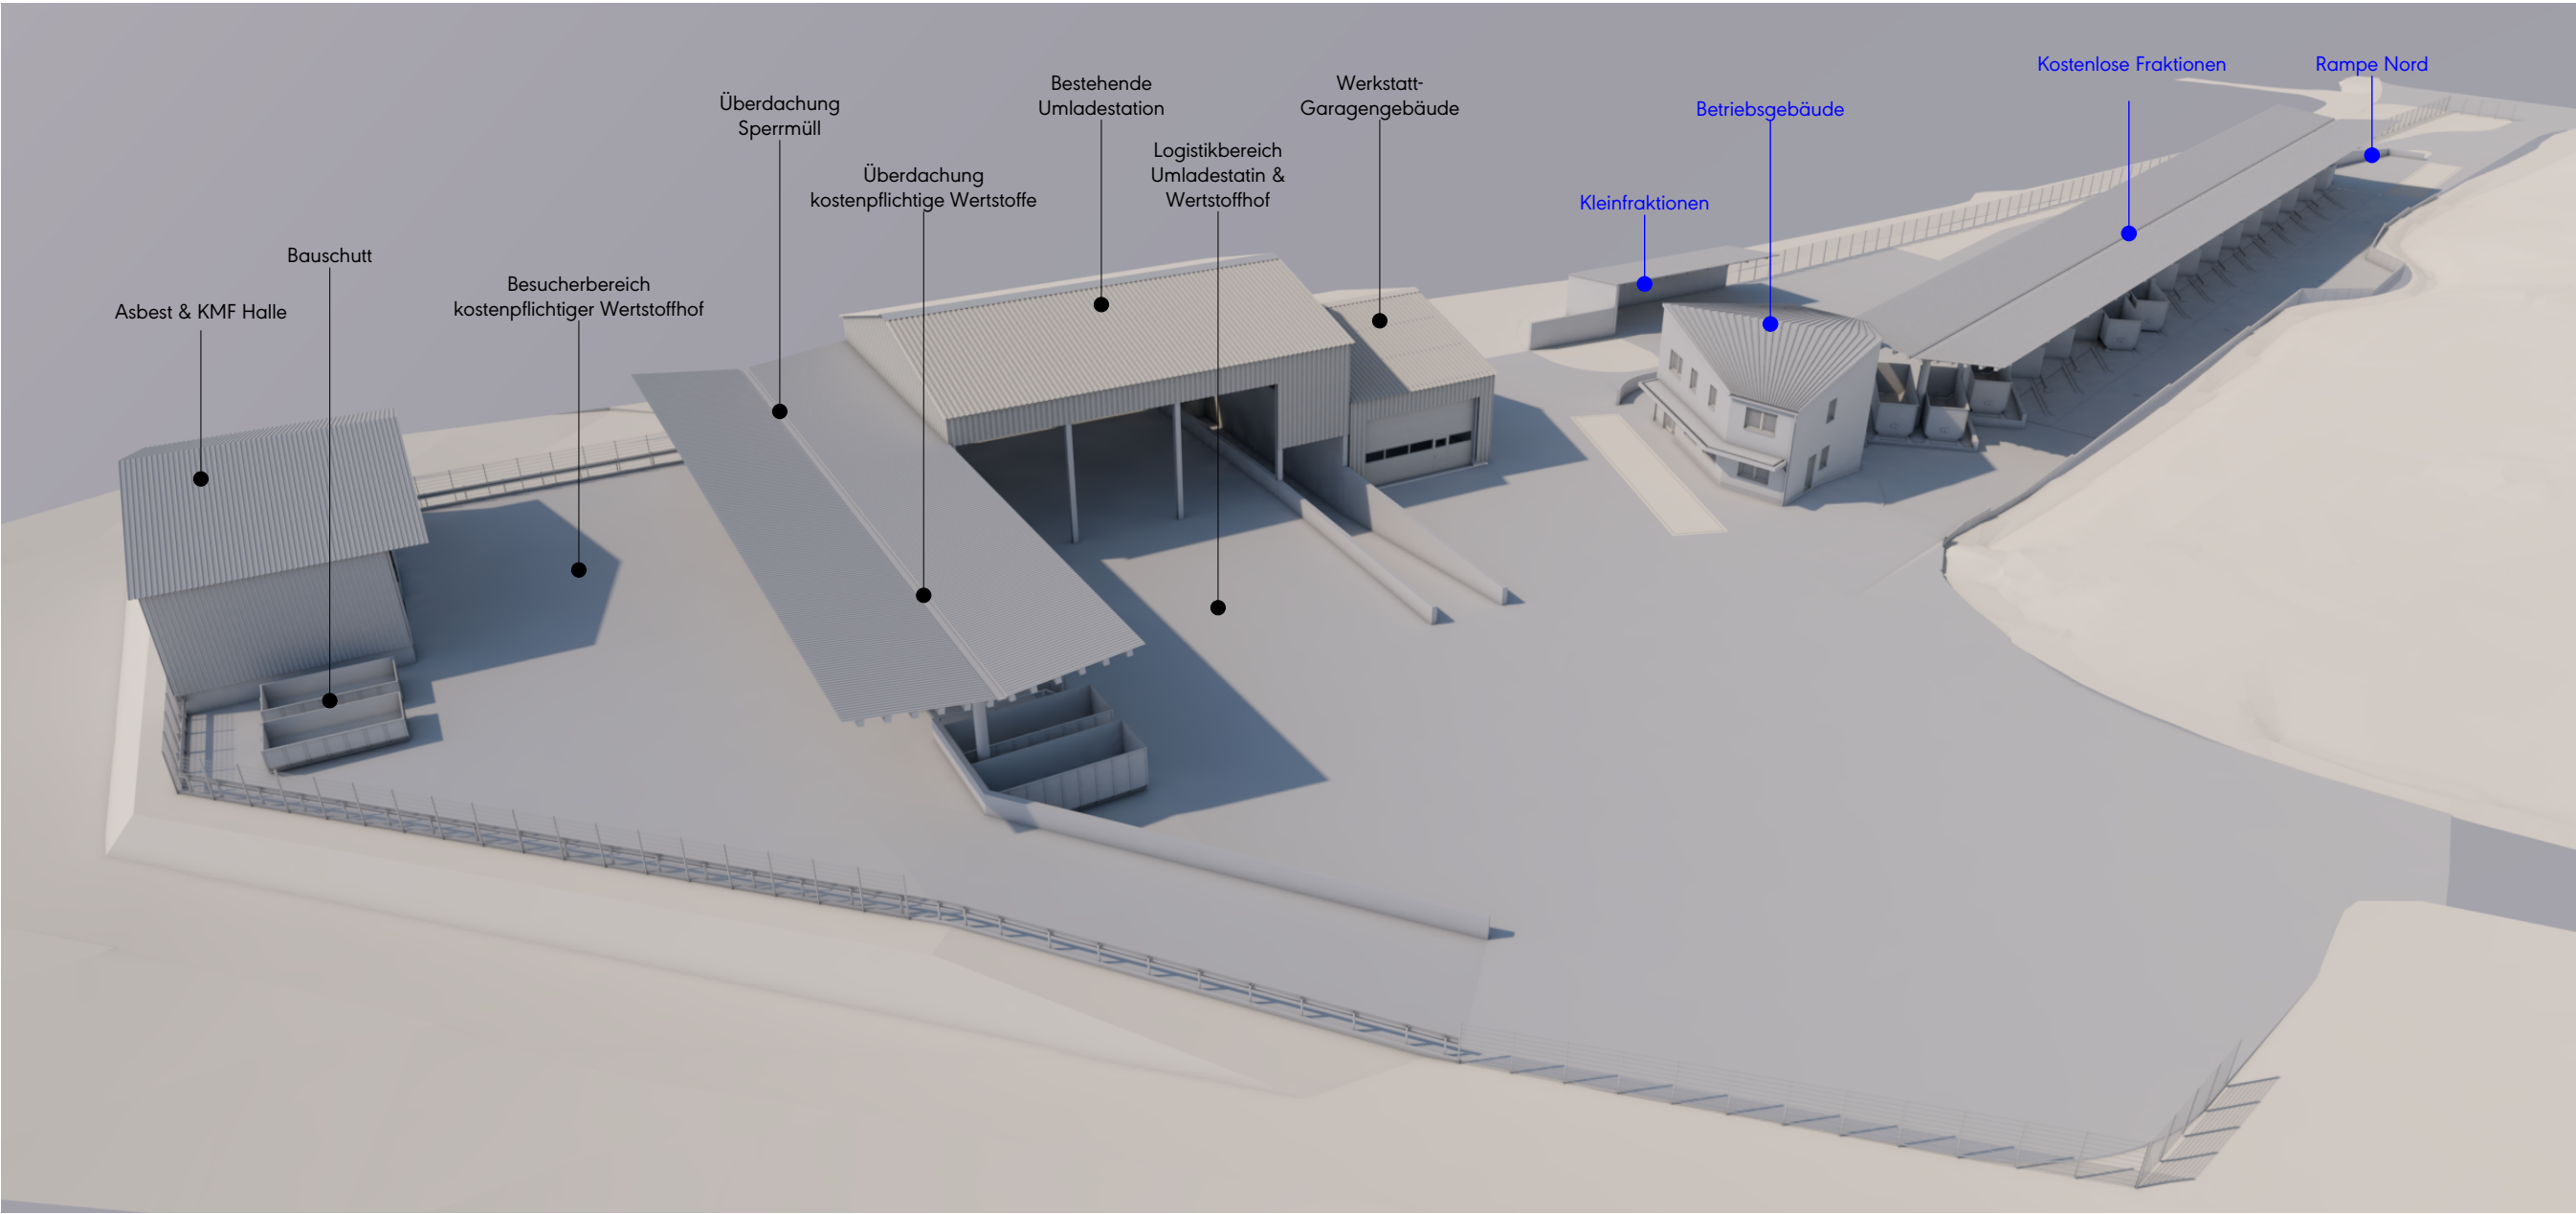

Planverfasser	Bauherr	Maßnahme	Projekt	Index	Ersteller	Projektleiter	Planinhalt
bharchitektengesellschaft mbH	LRA Erding	Modernisierung des bestehenden Wertstoffhofs/ Umladestation in Isen	2704		gs	gs	Bauabschnitte Visualisierung
Zielstattstr. 11, 81379 München	Fachbereich 13 - AFW		Plannummer		Stand	Maßstab	
T. +49 (0)89 - 458 590 - 0	Alois-Schleiß-Platz 2,		2704_WP_LP_Ü		29.07.2021		
F. +49 (0)89 - 458 590 - 60	85435 Erding						