




Ansicht E

Ansicht C

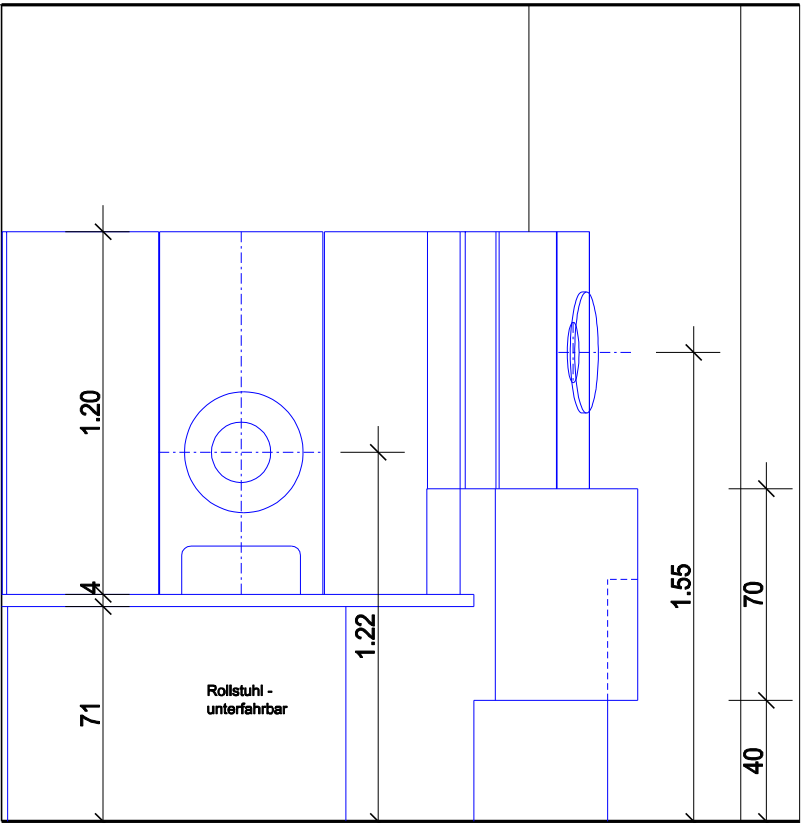

Ansicht D

Schnitt B

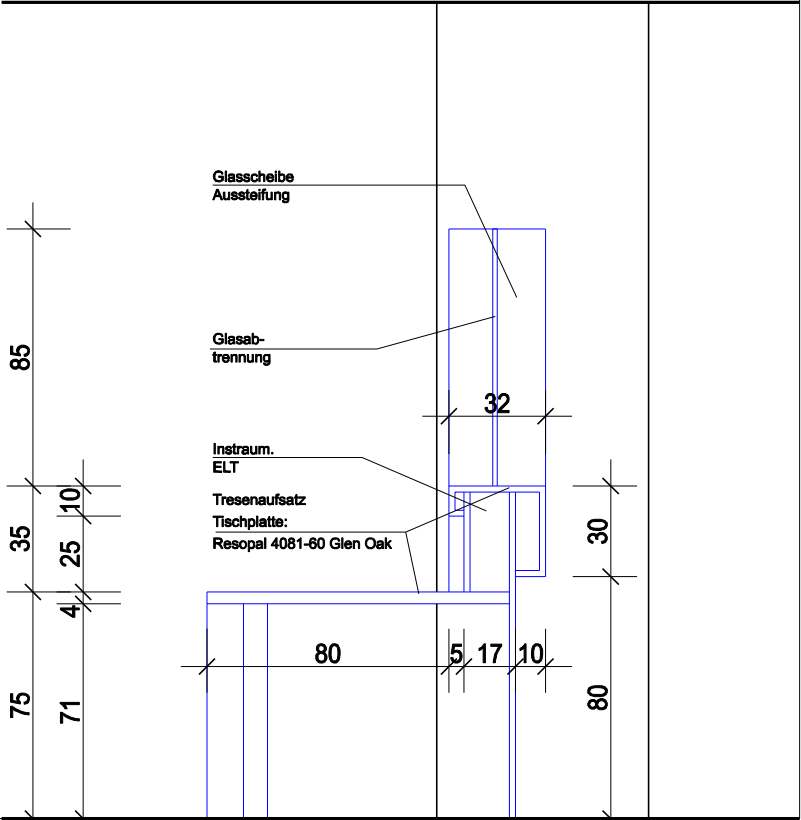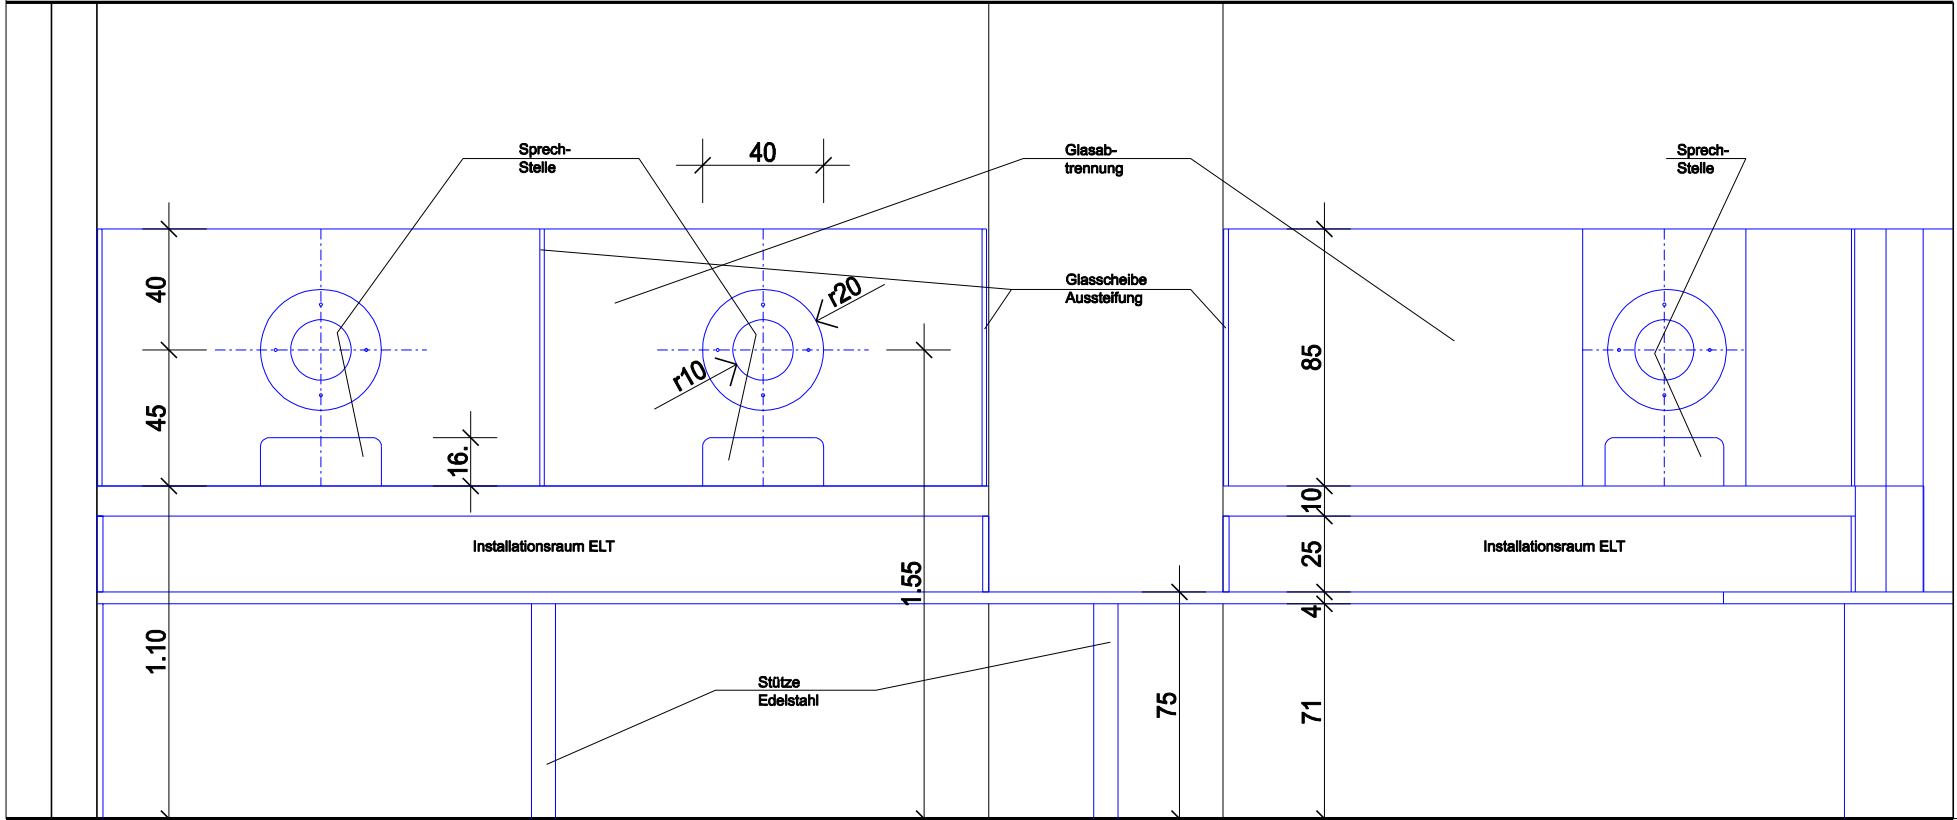

ALLE MASSE SIND IM PLAN UND AM BAU ZU PRUEFEN!

UNSTIMMIGKEITEN SIND DER BAULEITUNG UND DEM ARCHITEKTEN UNVERZUEGLICH MITZUTEILEN.

DIESER PLAN IST NUR IN VERBINDUNG MIT DEN AUSFUEHRUNGSPLAENEN DER FACHINGENIEURE UND DER TRAGWERKSPLANUNG GUELTIG!


INDEX	DATUM	GEZ.	AENDERUNG
01	xx.xx.xx	NN	Xxxx
02			
03			
04			
05			
06			
07			
08			

# AUSFÜHRUNGSPLANUNG

04.11.24 Index - -

TIS\_FE\_E0\_0002\_A\_00\_f\_TR01\_2

Tresen 01 - Ansichten



RAUM + PLANUNG  
ARCHITECTEN UND INNENARCHITECTEN

GLUCKSTRASSE 12  
65193 WIESBADEN  
TEL.: (0611) 526017  
FAX: (0611) 526019  
E-Mail: Raum-und-Planung@t-online.de

BAUHERR				
Kliniken des Main-Taunus-Kreises GmbH Ein Unternehmen der Kliniken Frankfurt-Main-Taunus Lindenstrasse 10 65719 Hofheim				
PROJEKT				
Brandschutz- und statischrelevante Grundrissänderungen im Klinikum Höchst (Bauteil K) Gutenstraße 6-8 - 65929 Frankfurt am Main				
PLAN				
PLANUNG 381-FESTEINBAUTEN Tresen 01 - Ansichten				
PROJEKT - NR.	GEZEICHNET	DATUM	MASSTAB	PLAN NR.
2004	KG	11/2024	1:25	TIS_FE_E0_0002_A_00_f_TR01_2