
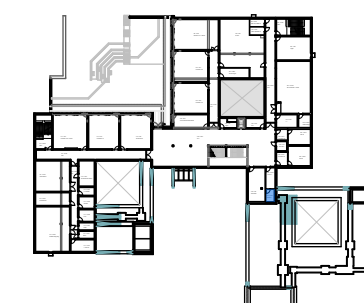
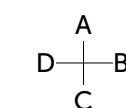
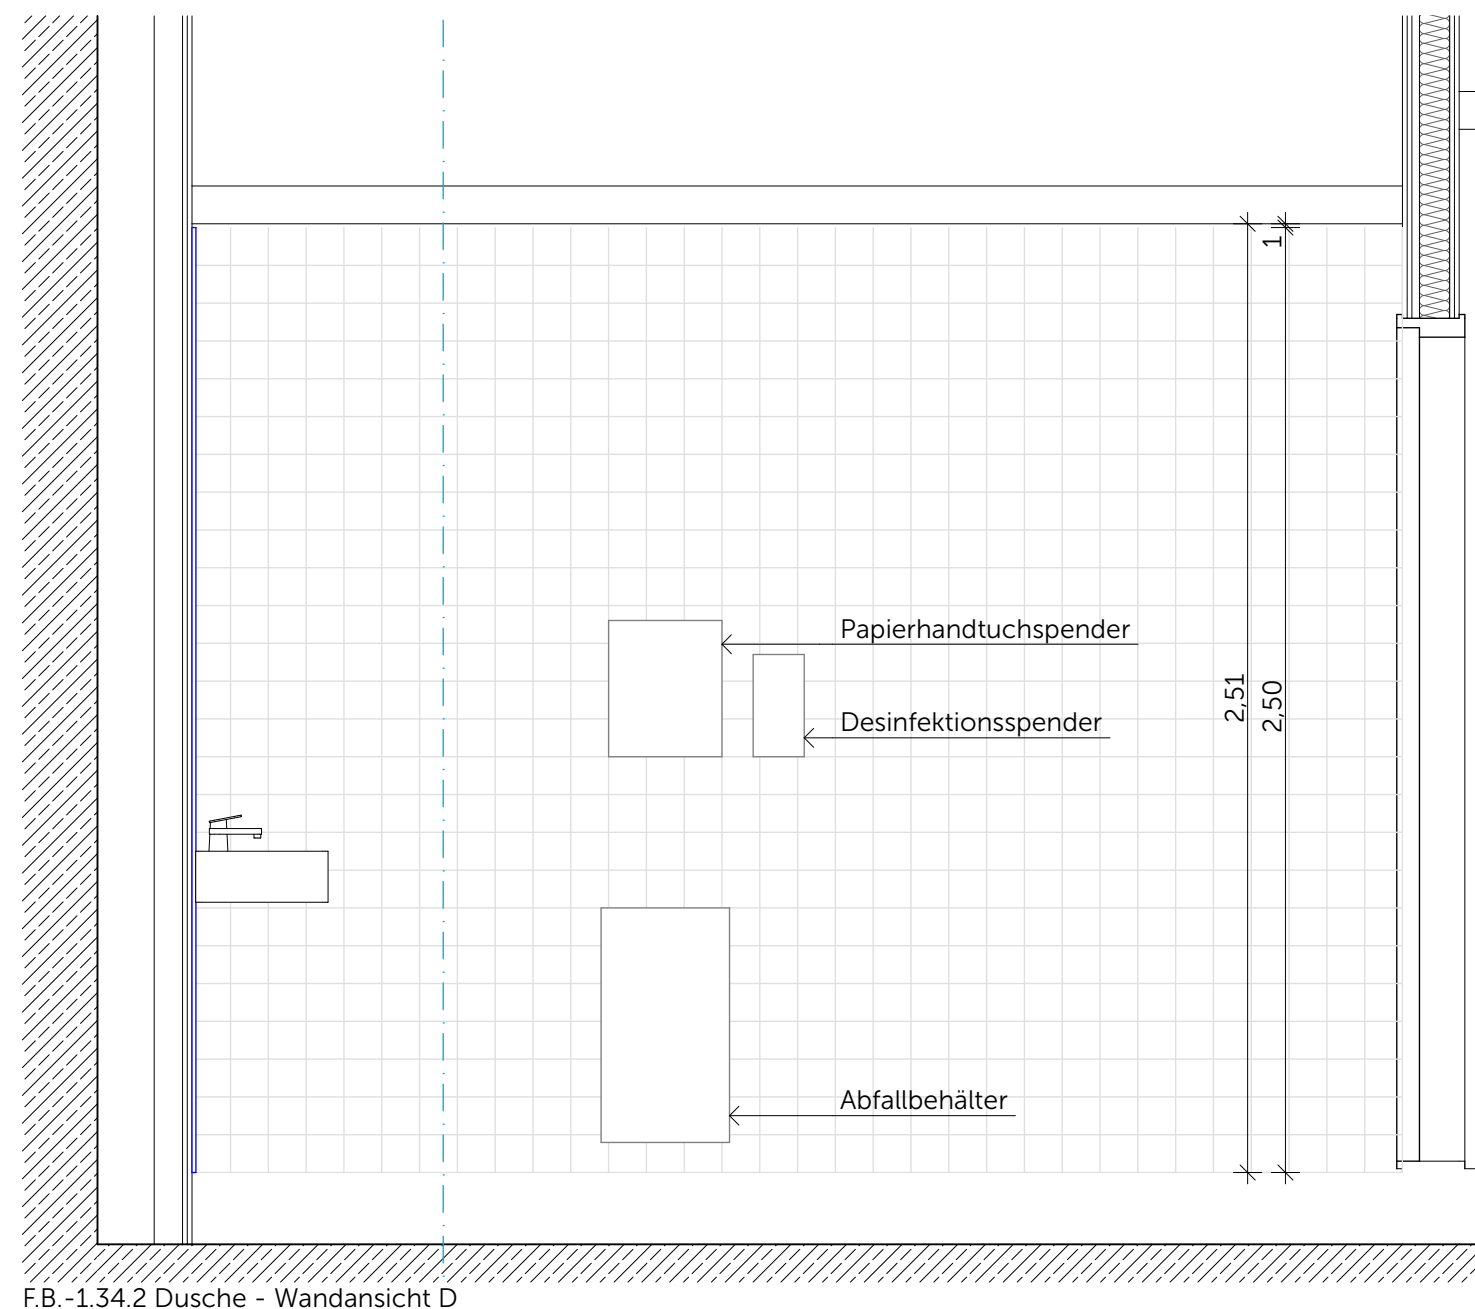
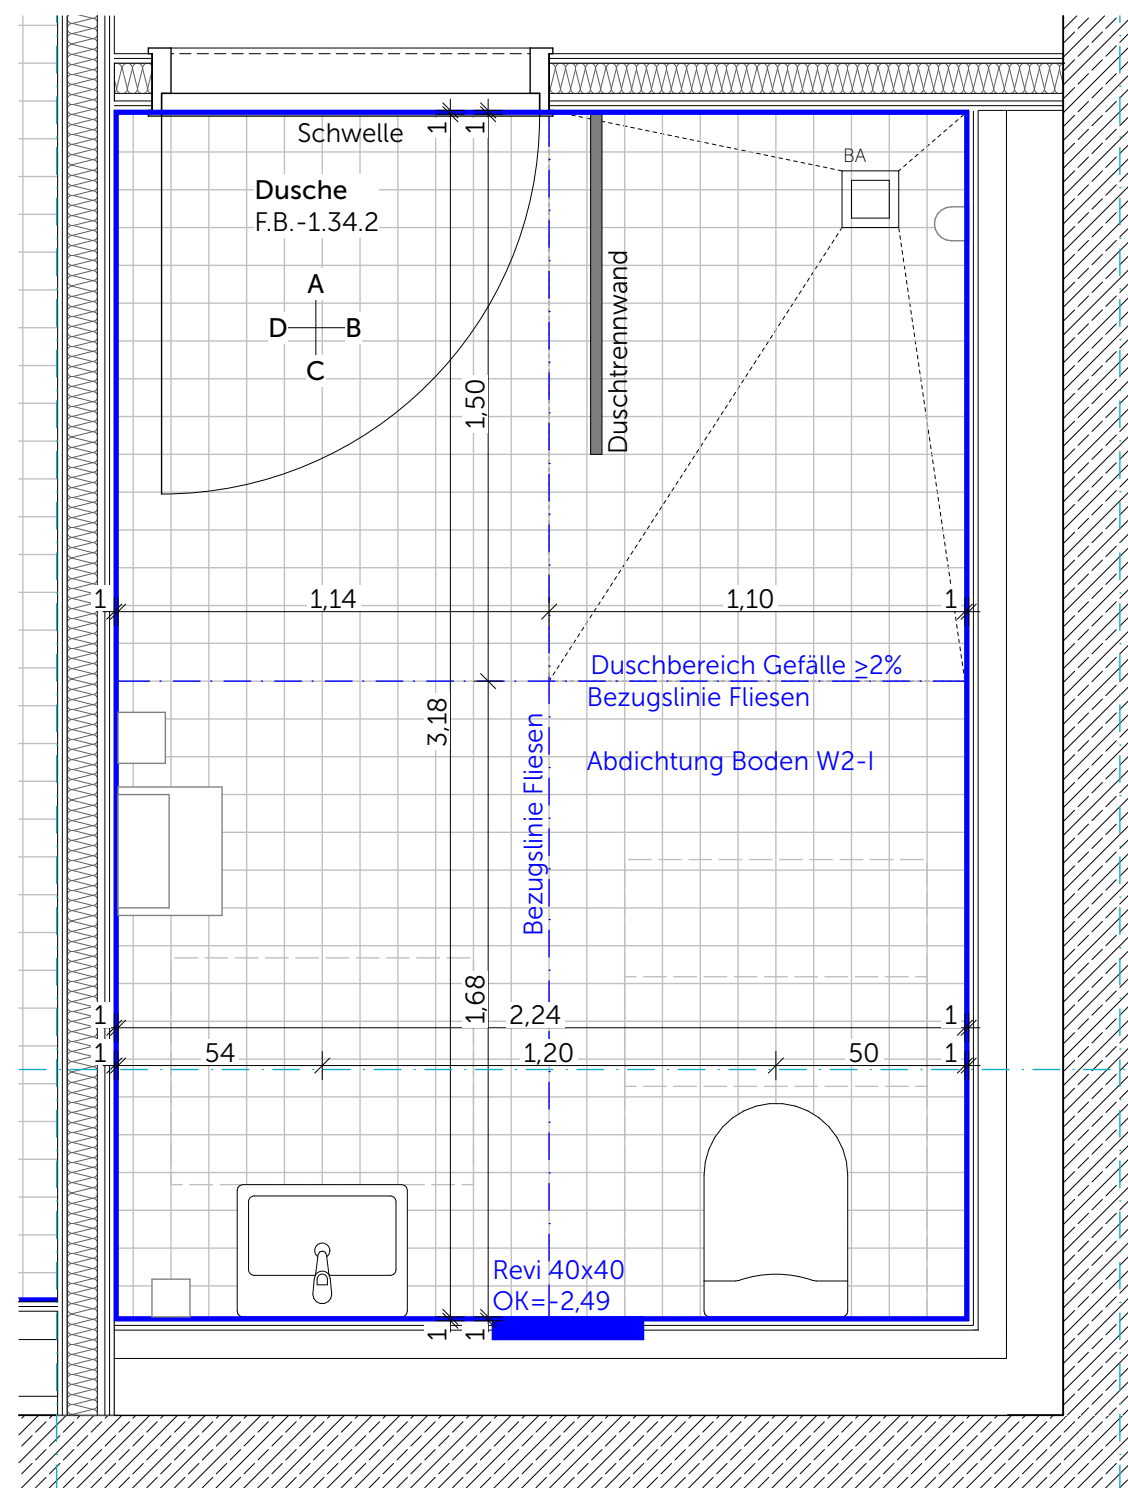
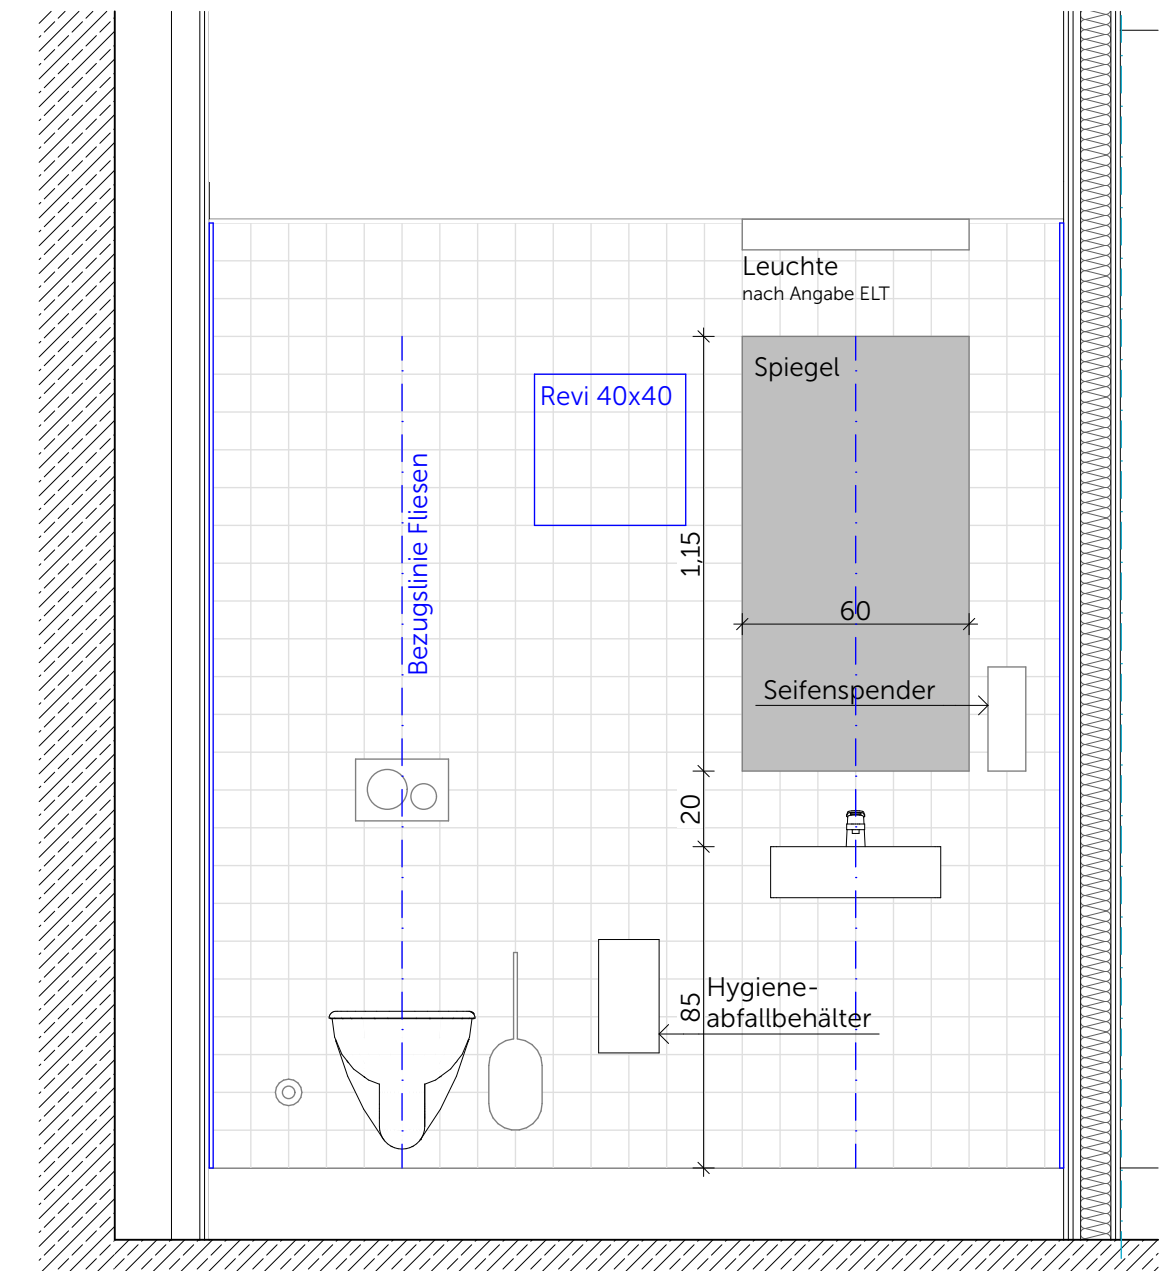
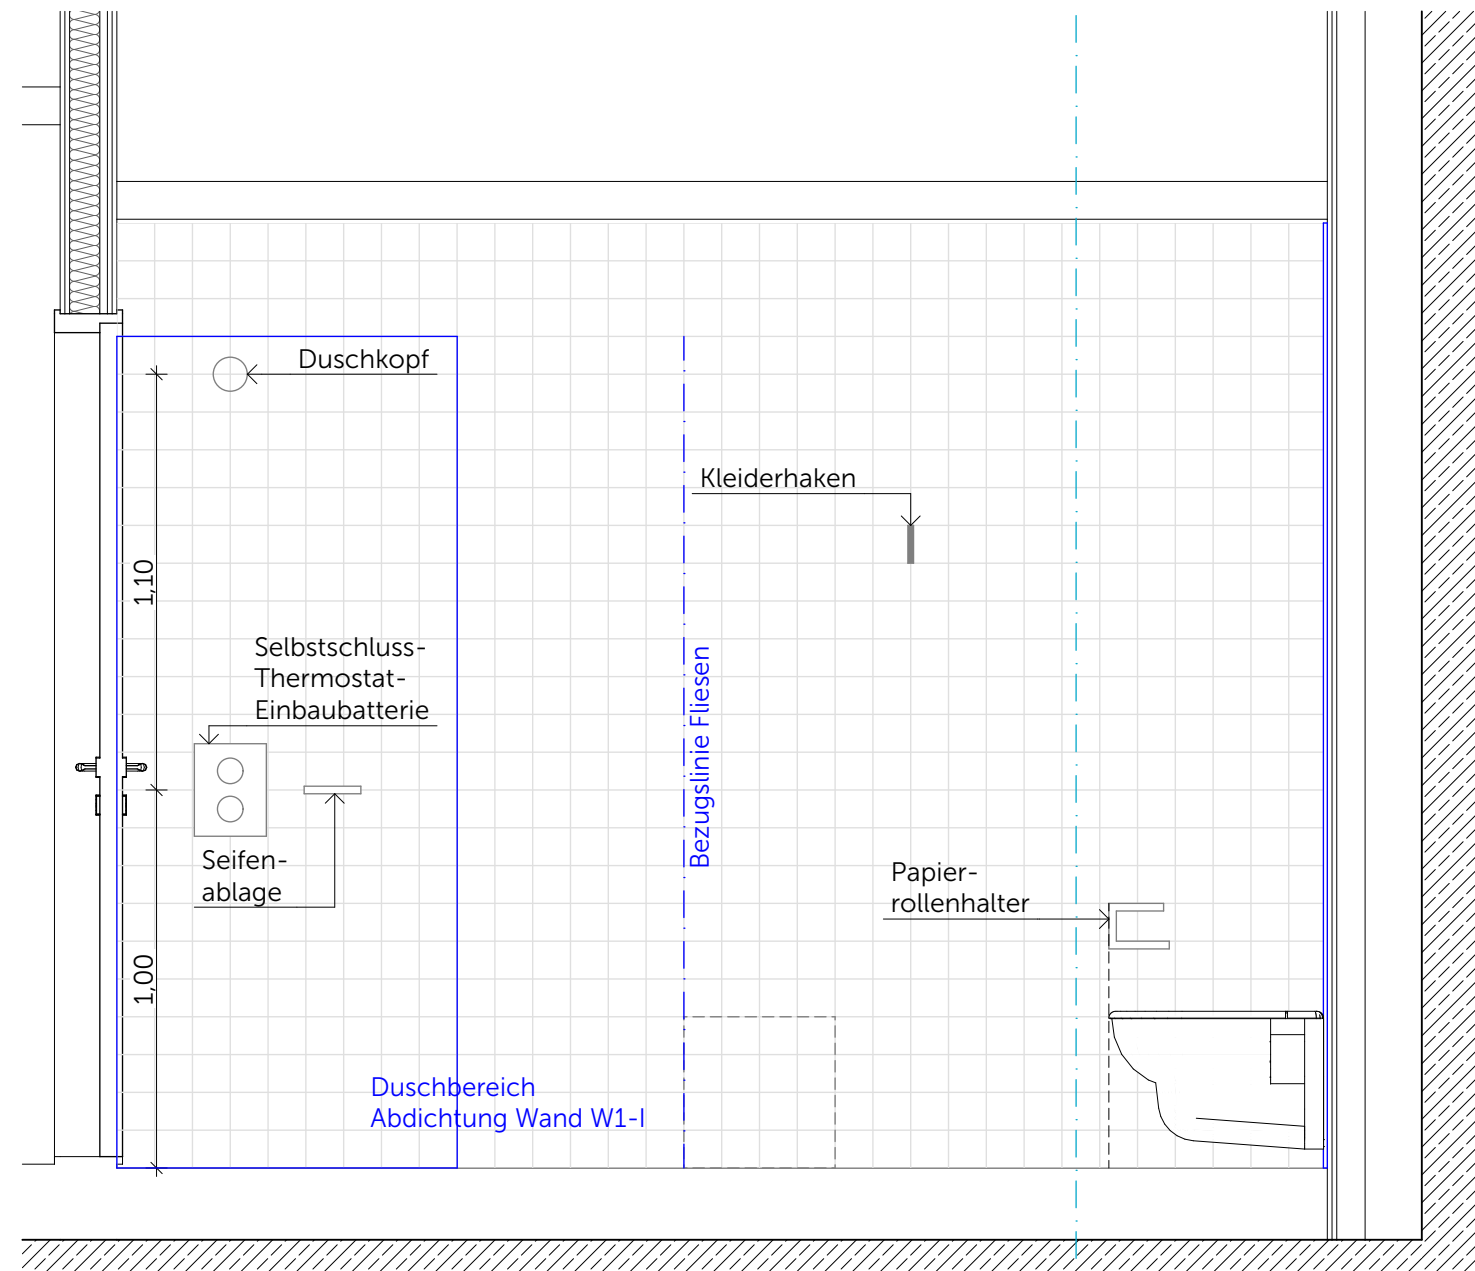


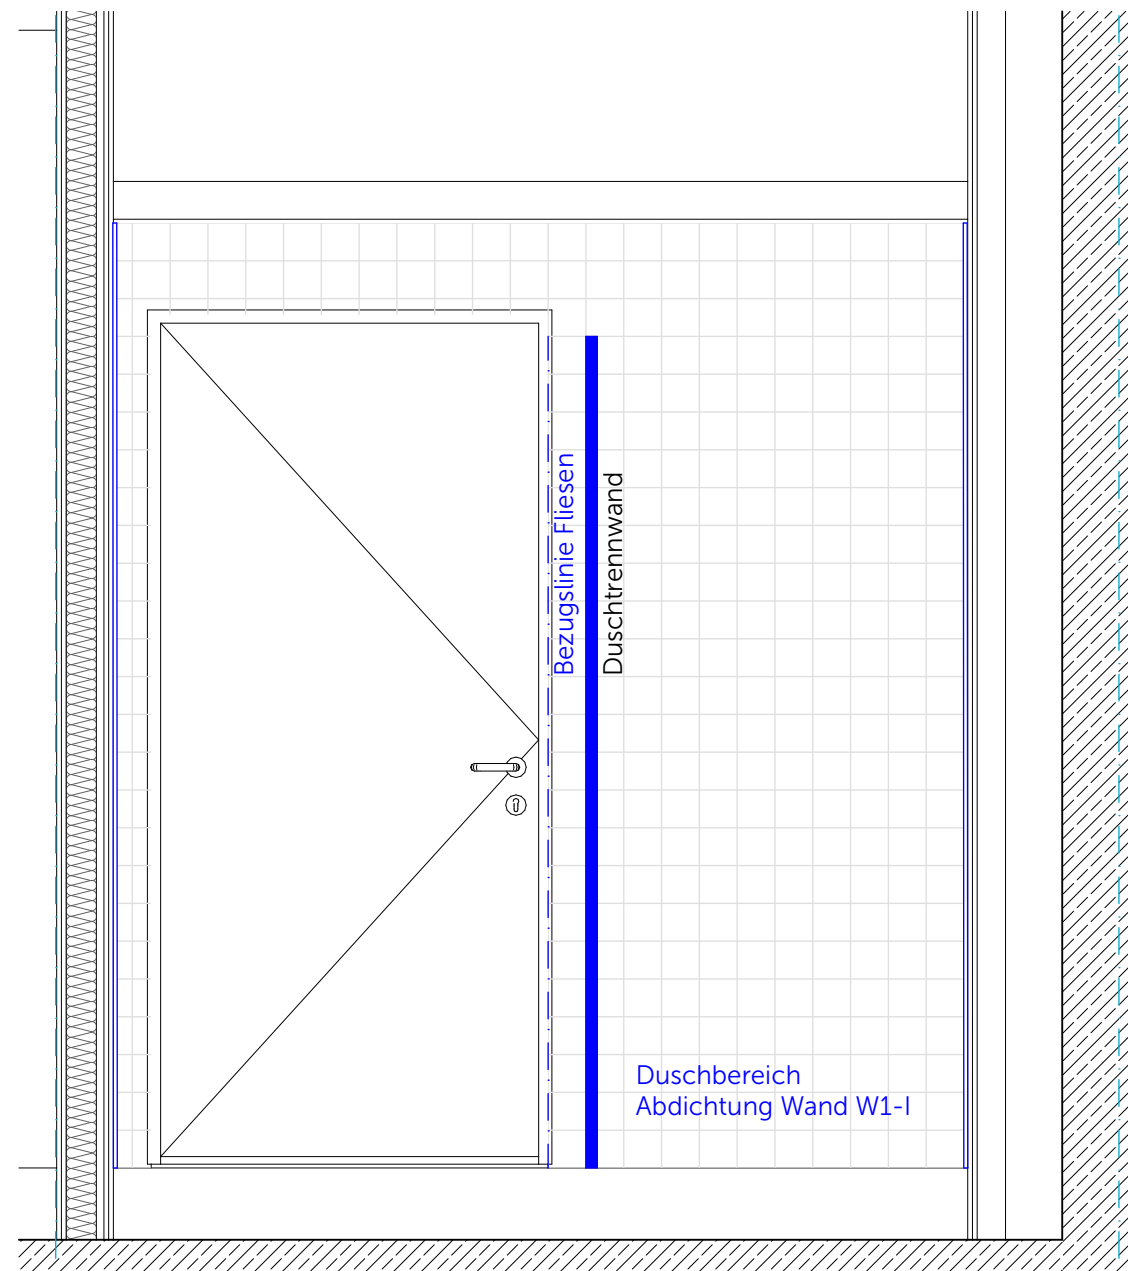

F.B.-1.34.2 Dusche
Wassereinwirkungsklasse Boden W2-I
Wassereinwirkungsklasse Duschbereich Wand W1-I
sonstige Wandflächen W0-I

Fliesen Boden 10x10, R10, Farbton nach Bemusterung
Fliesen Wand 10x10, Farbton nach Bemusterung
UK Fliesen bis 2,20m ü. OKFB

sonstige Wandflächen gespachtelt, geschliffen und gestrichen
mit wasserfestem Anstrich, Farbton nach Angabe ARCH

Ausführung der Installationen TGA nur in Verbindung mit Planunterlagen der Fachplaner

Neubau Schulcampus Deisenhofen 23.04.26
Bauherr: ZV staatl. weiterf. Schulen im 1:20
Süden des LK München
SCD_XXFXXX_ARC_HR_5_DT_WA_71202_0_V_00_
Fliesenpiegel UG F.B.-1.34.2 Dusche