


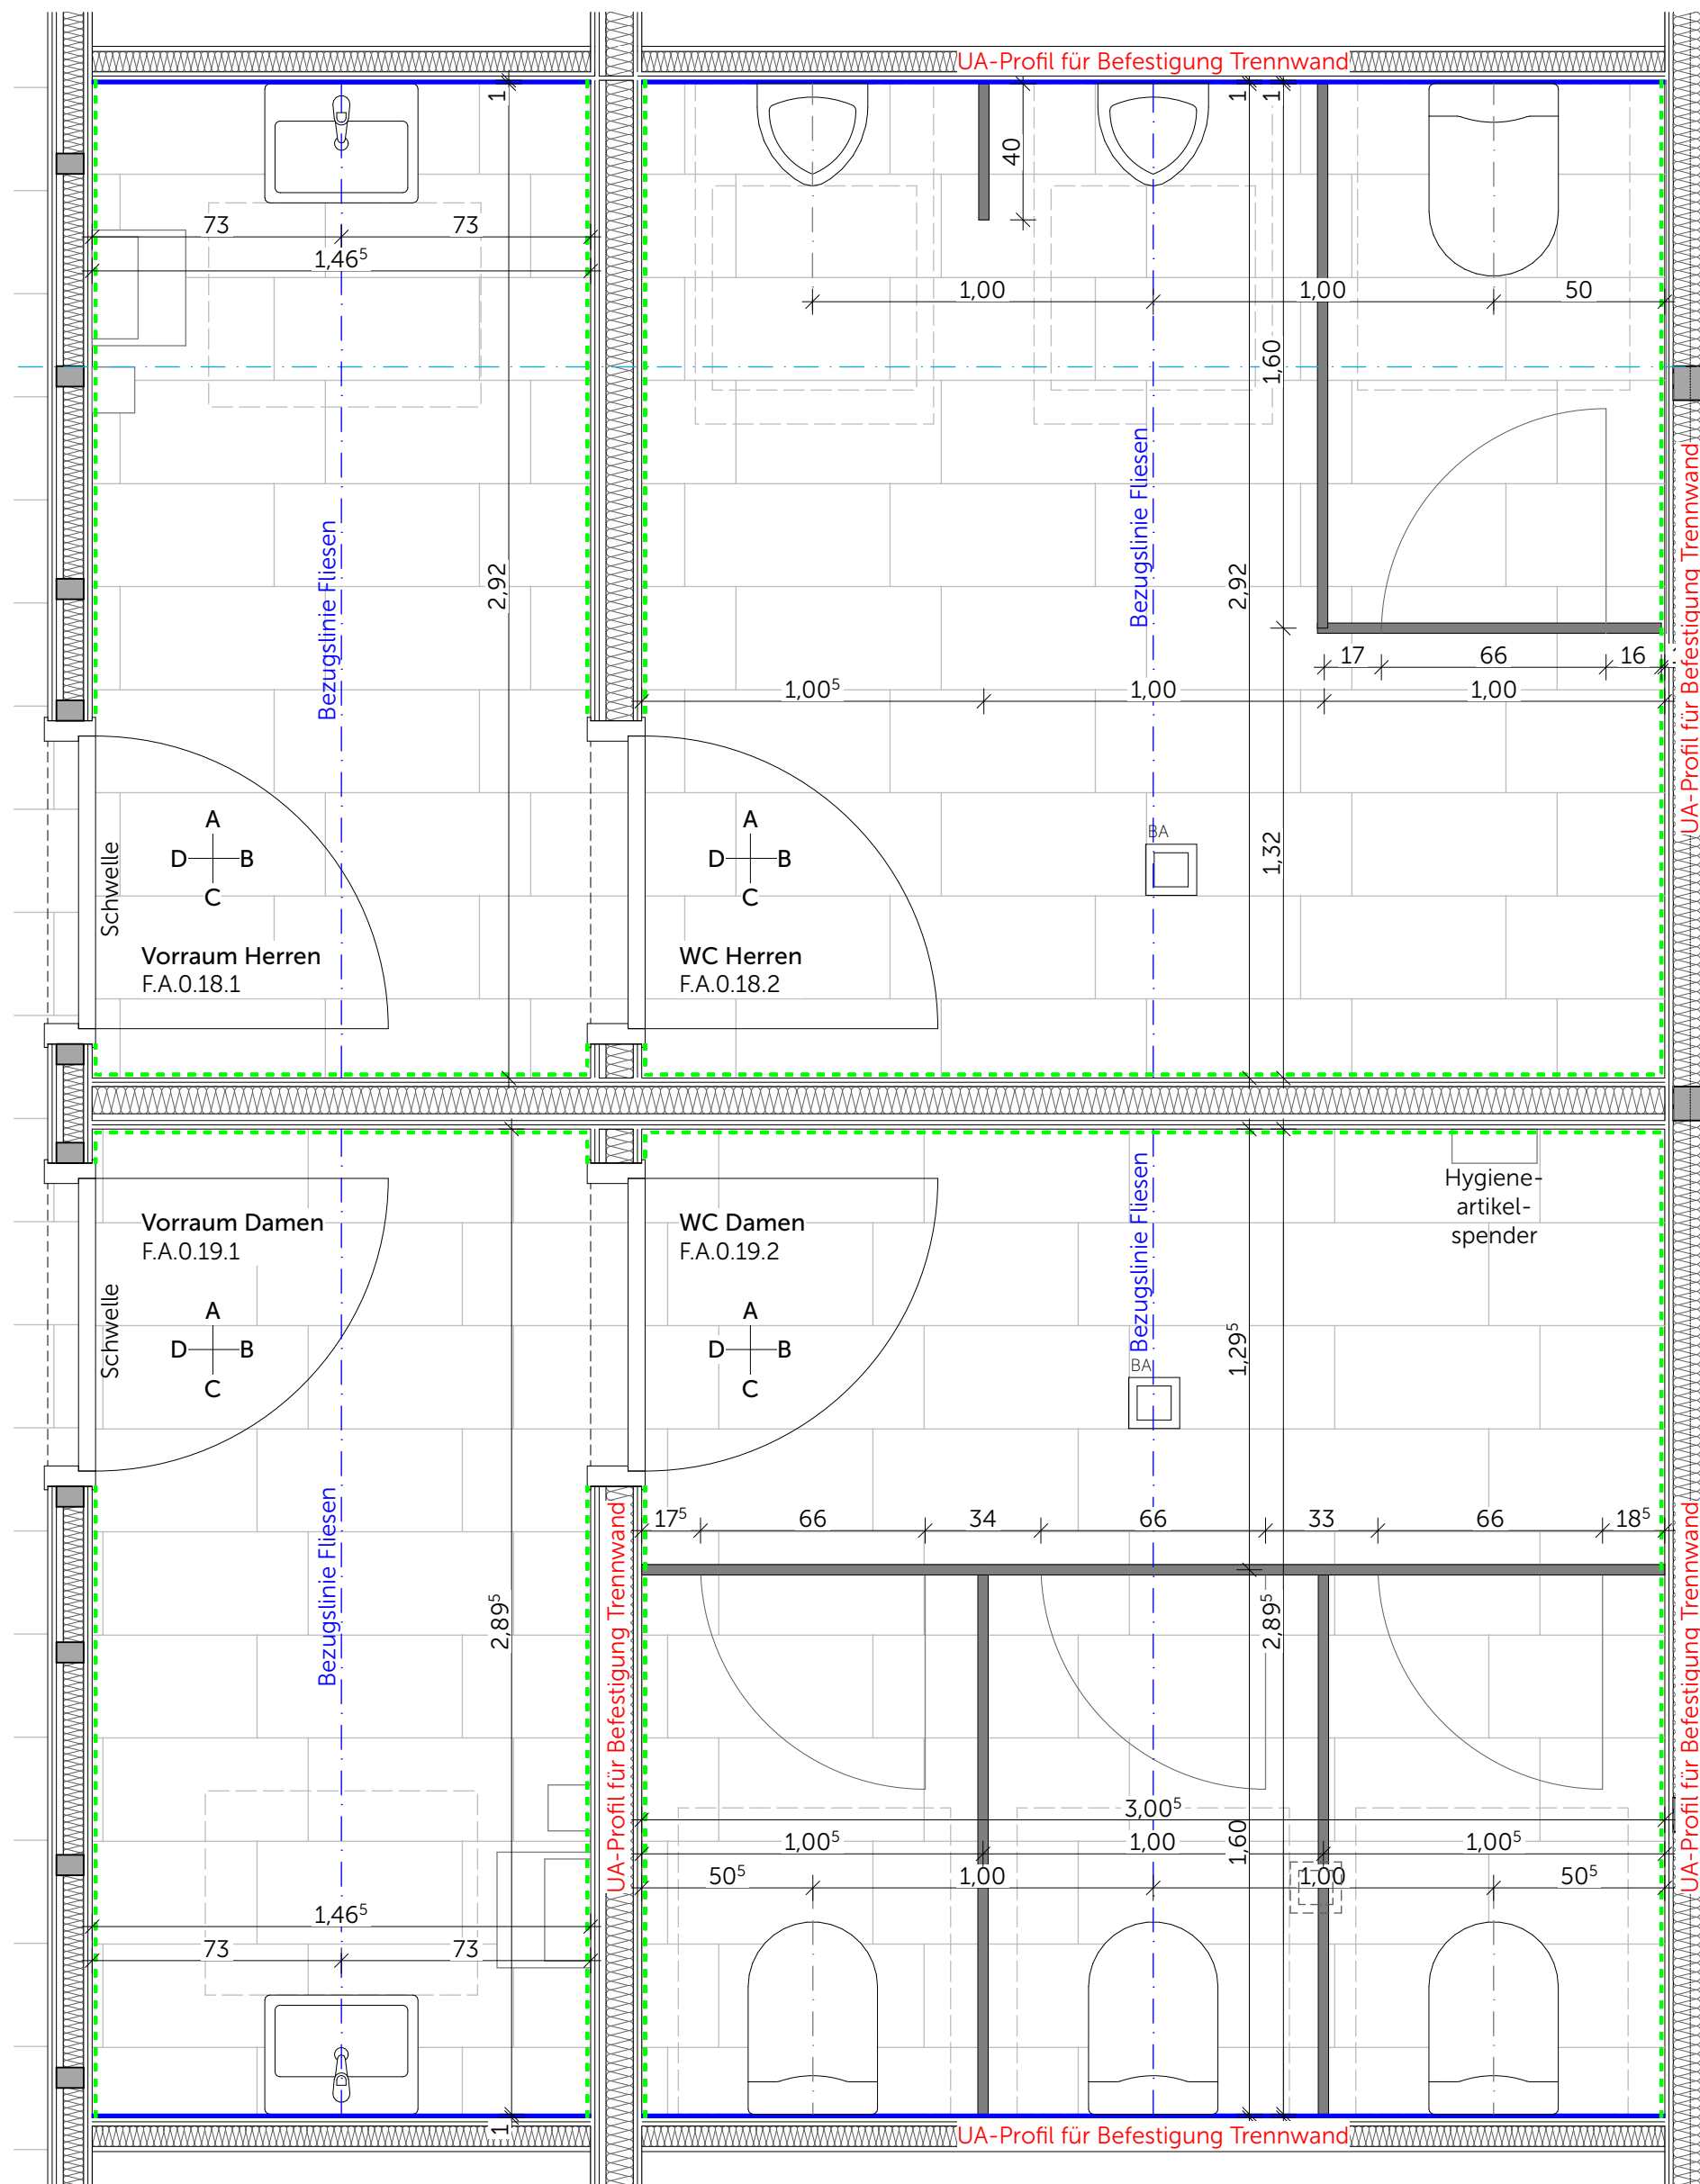


F.A.0.18 Vorraum + WC Herren
F.A.0.19 Vorraum + WC Damen
Wassereinwirkungsklasse Boden W1-I
Wassereinwirkungsklasse geflieste Wand W0-I

Werkstein Boden 30x60, R10, Farbton nach Bemusterung
Fliesen Wand 5x5, Farbton nach Bemusterung
OK Fliesen = 2,20m ü. OKFB


sonstige Wandflächen gespachtelt, geschliffen und gestrichen
mit wasserfestem Anstrich, Farbton nach Angabe ARCH

----- Sockel Werkstein

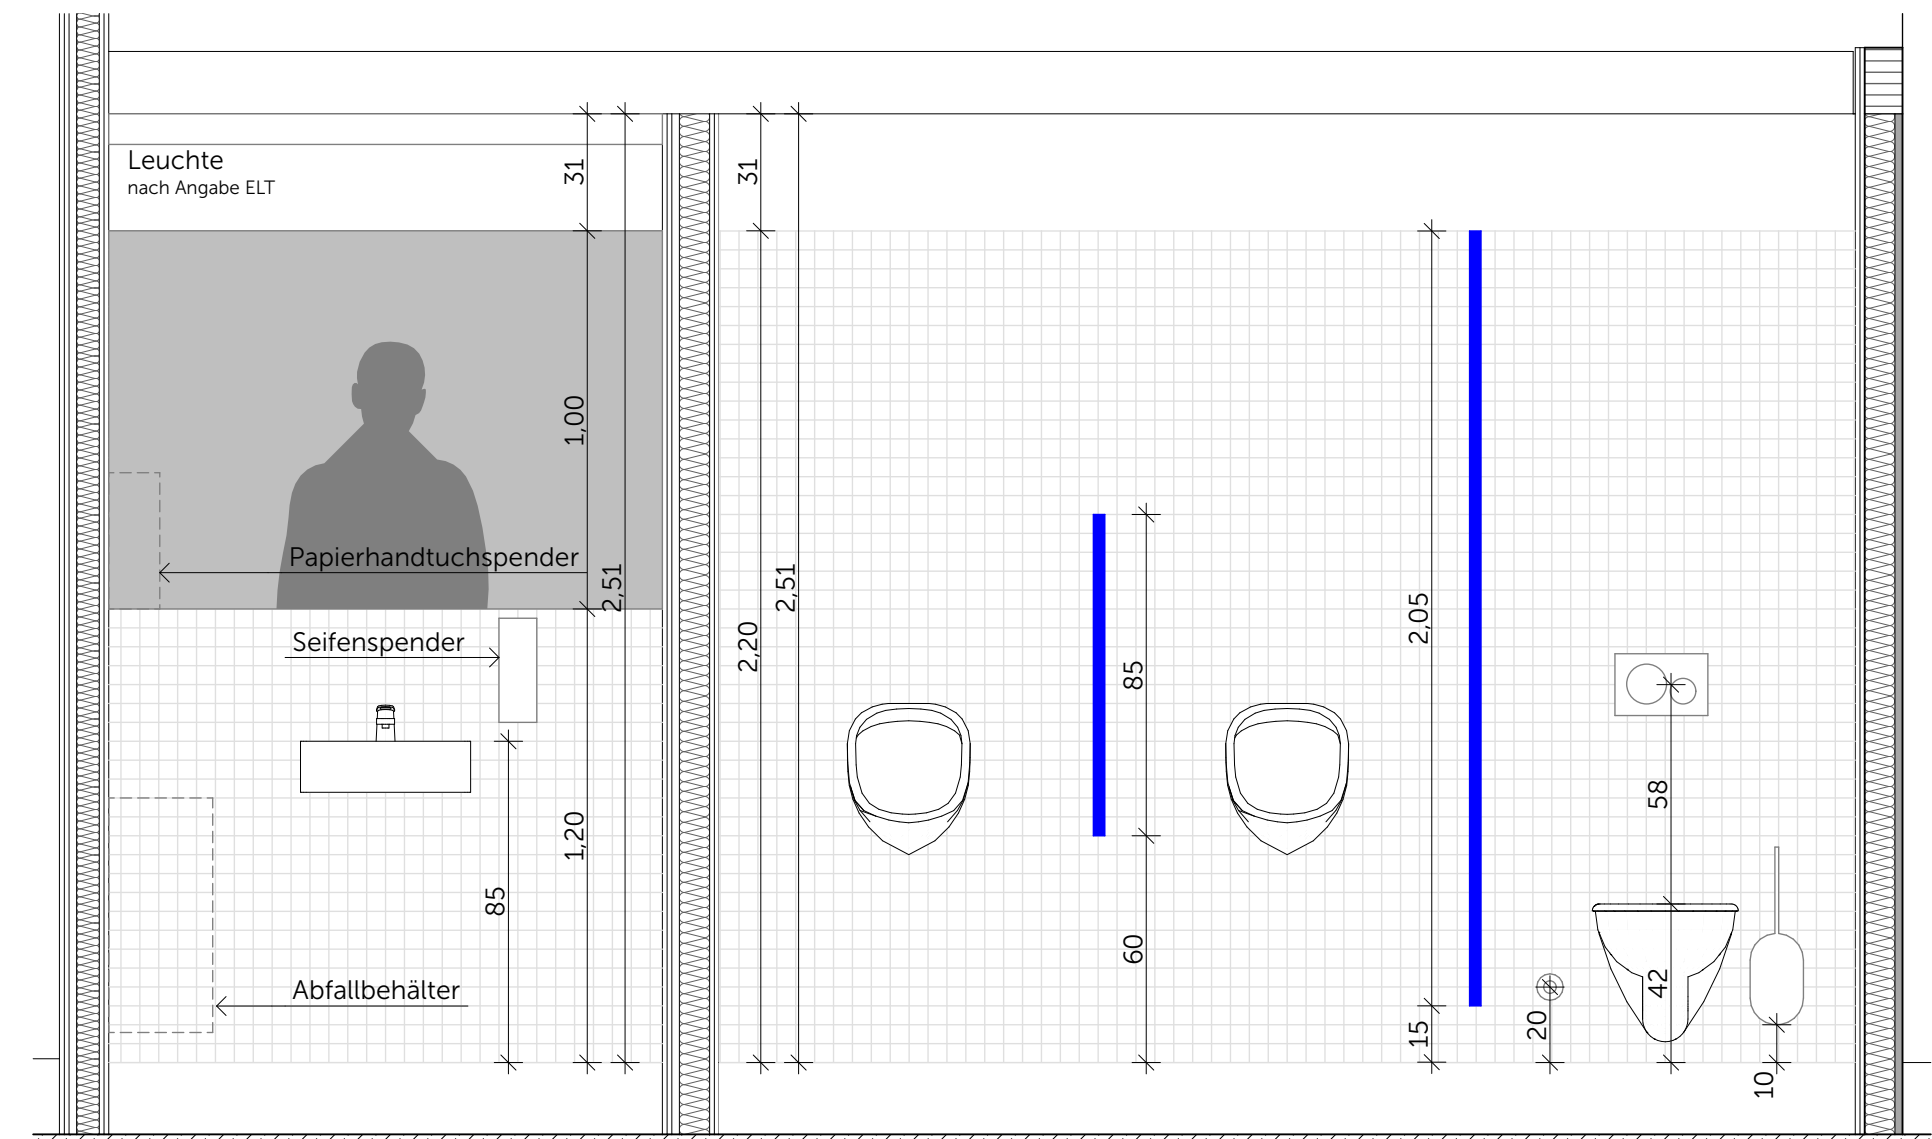


F.A.0.18.1 Vorraum Herren - Wandansicht A
F.A.0.19.1 Vorraum Damen - Wandansicht C

F.A.0.18.2 WC Herren - Wandansicht A

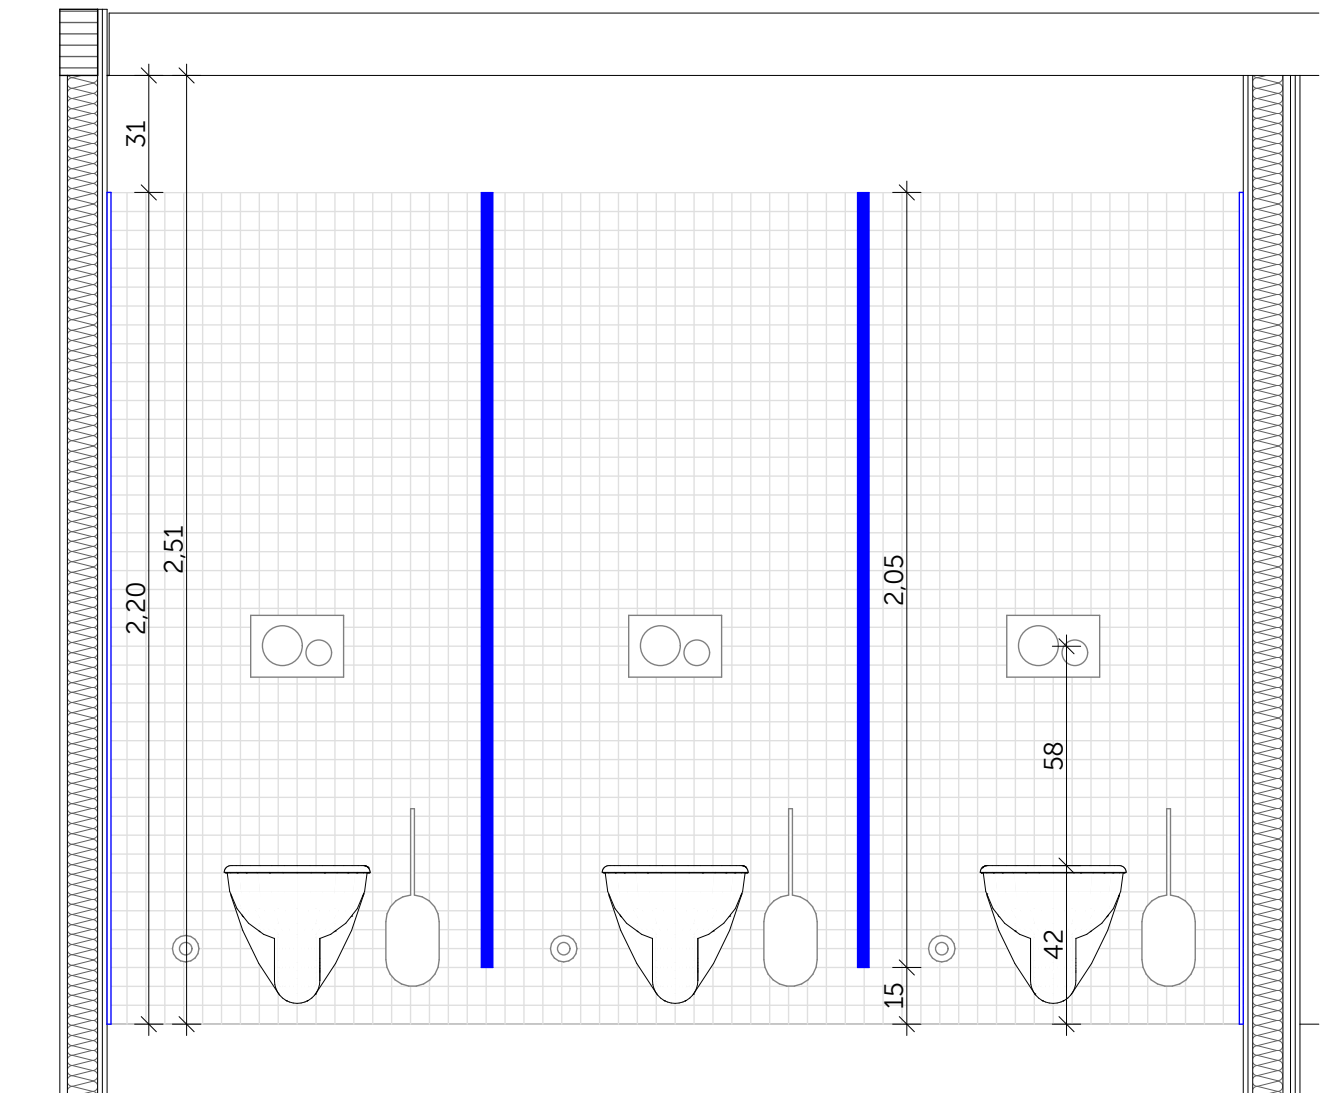

F.A.0.19.2 WC Damen - Wandansicht C

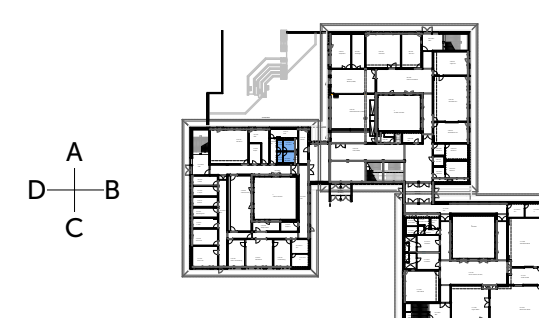

Ausführung der Installationen TGA nur in Verbindung mit Planunterlagen der Fachplaner

Neubau Schulcampus Deisenhofen 23.04.26
Bauherr: ZV staatl. weiterf. Schulz. 1:20
Süden des LK München
SCD_XXFXXX_ARC_HA_5_DT_WA_71203_0_V_00_
Fliesenspiegel EG Sanitärbereich Verwaltung