




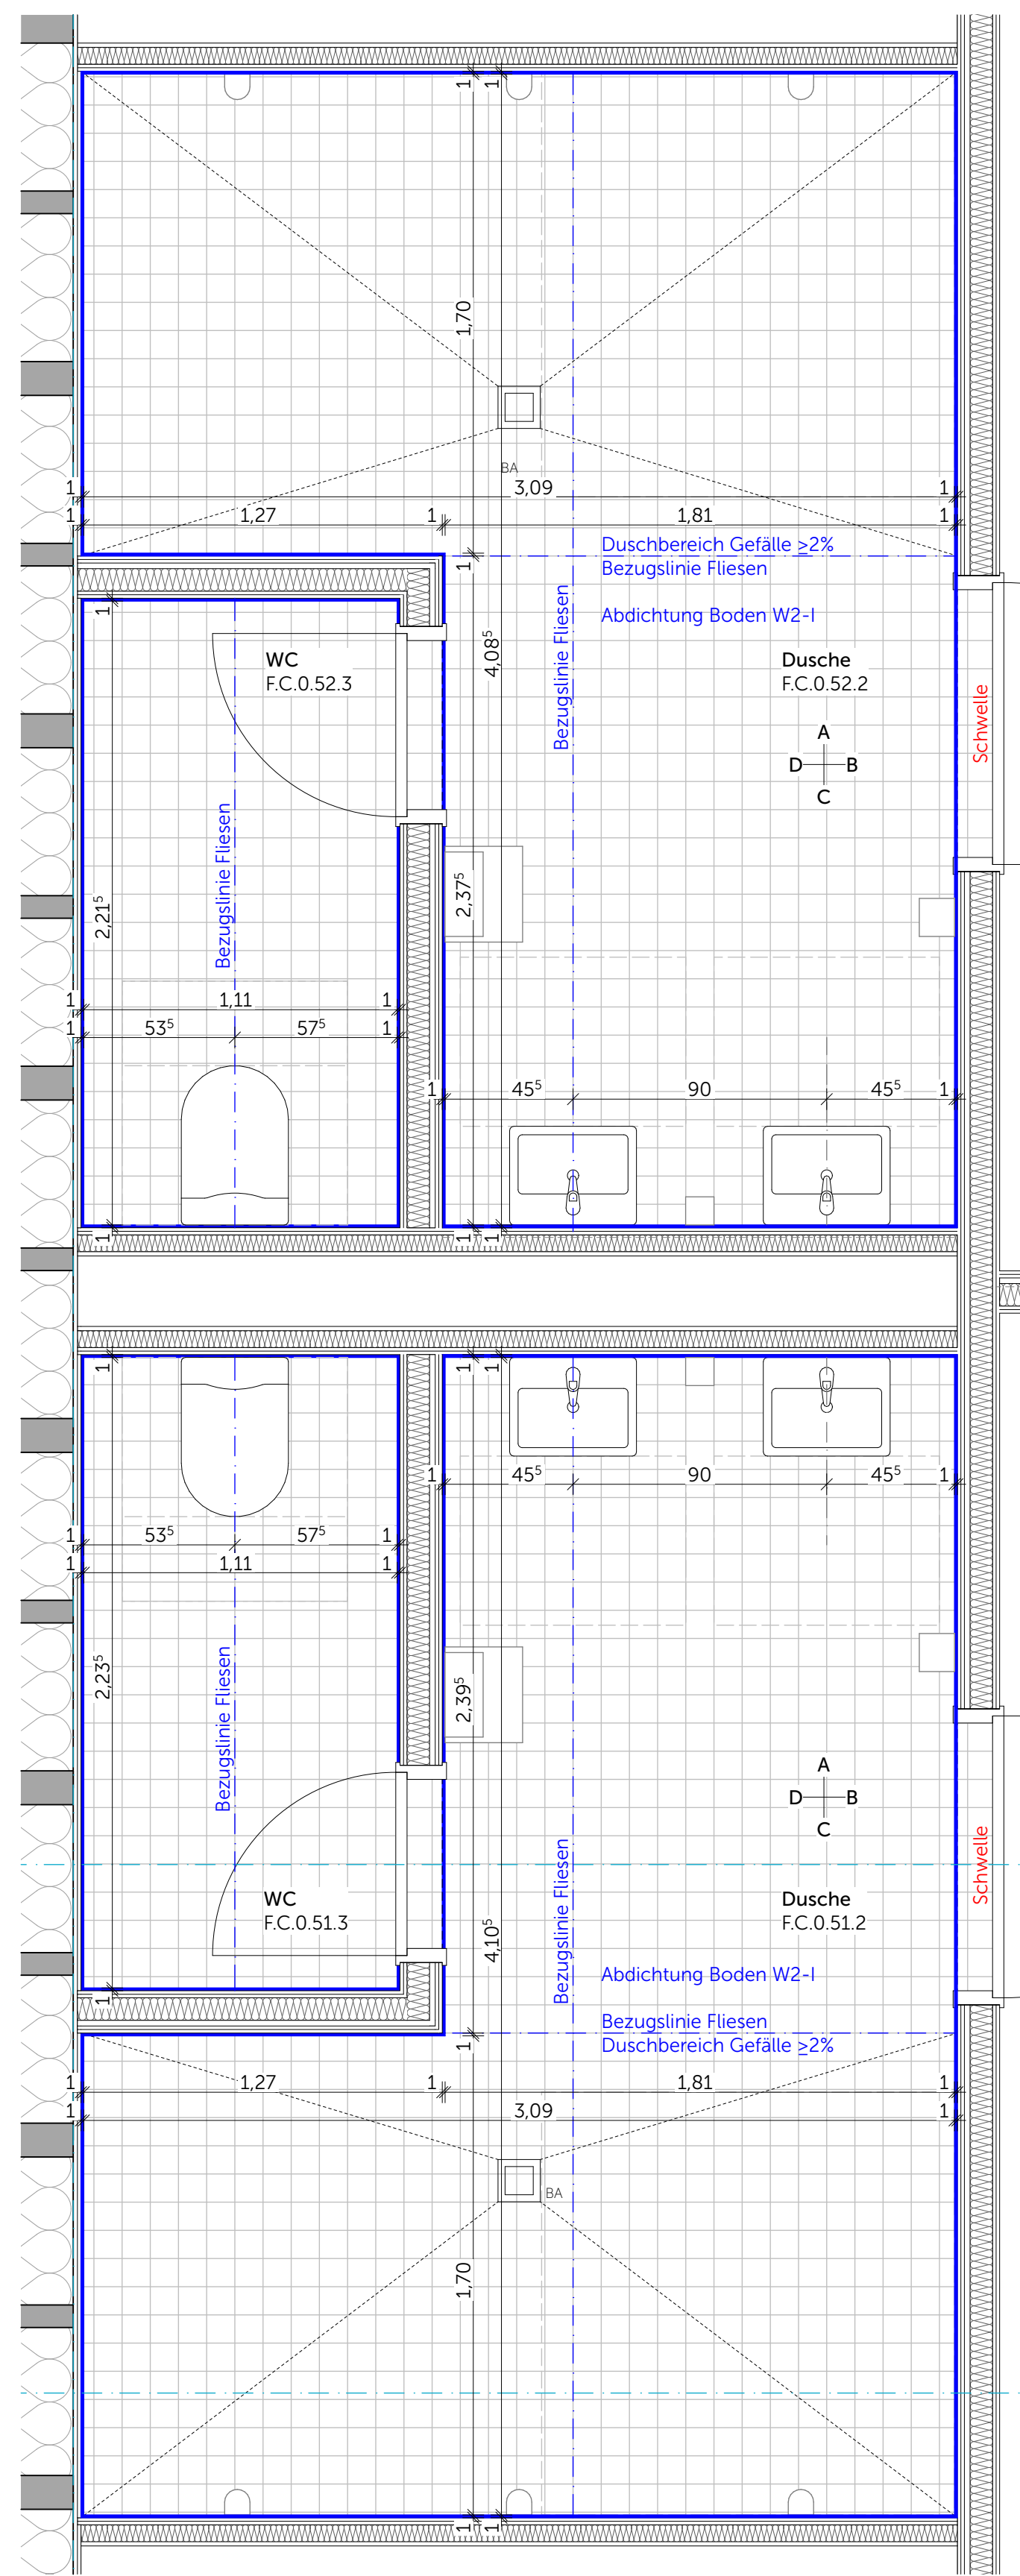


F.C.0.51 + F.C.0.52 Duschen Werkstätten

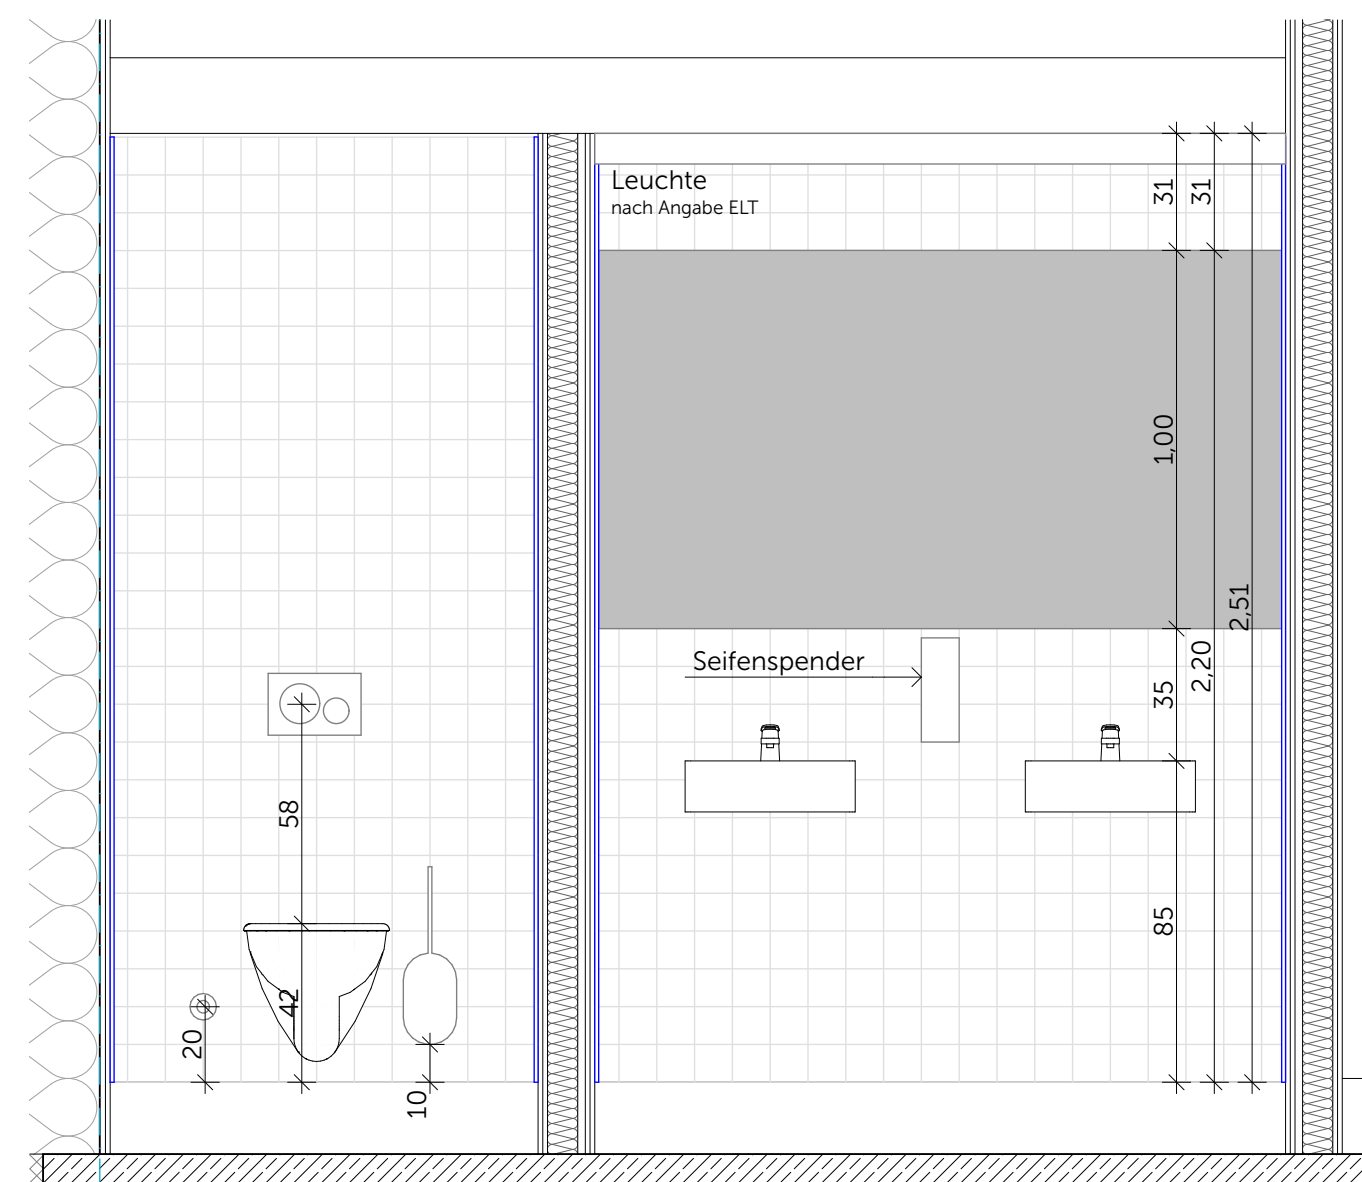


F.C.0.51.3 WC - Wandansicht A
F.C.0.52.2 Dusche + F.C.0.52.3 WC - Wandansicht C gespiegelt

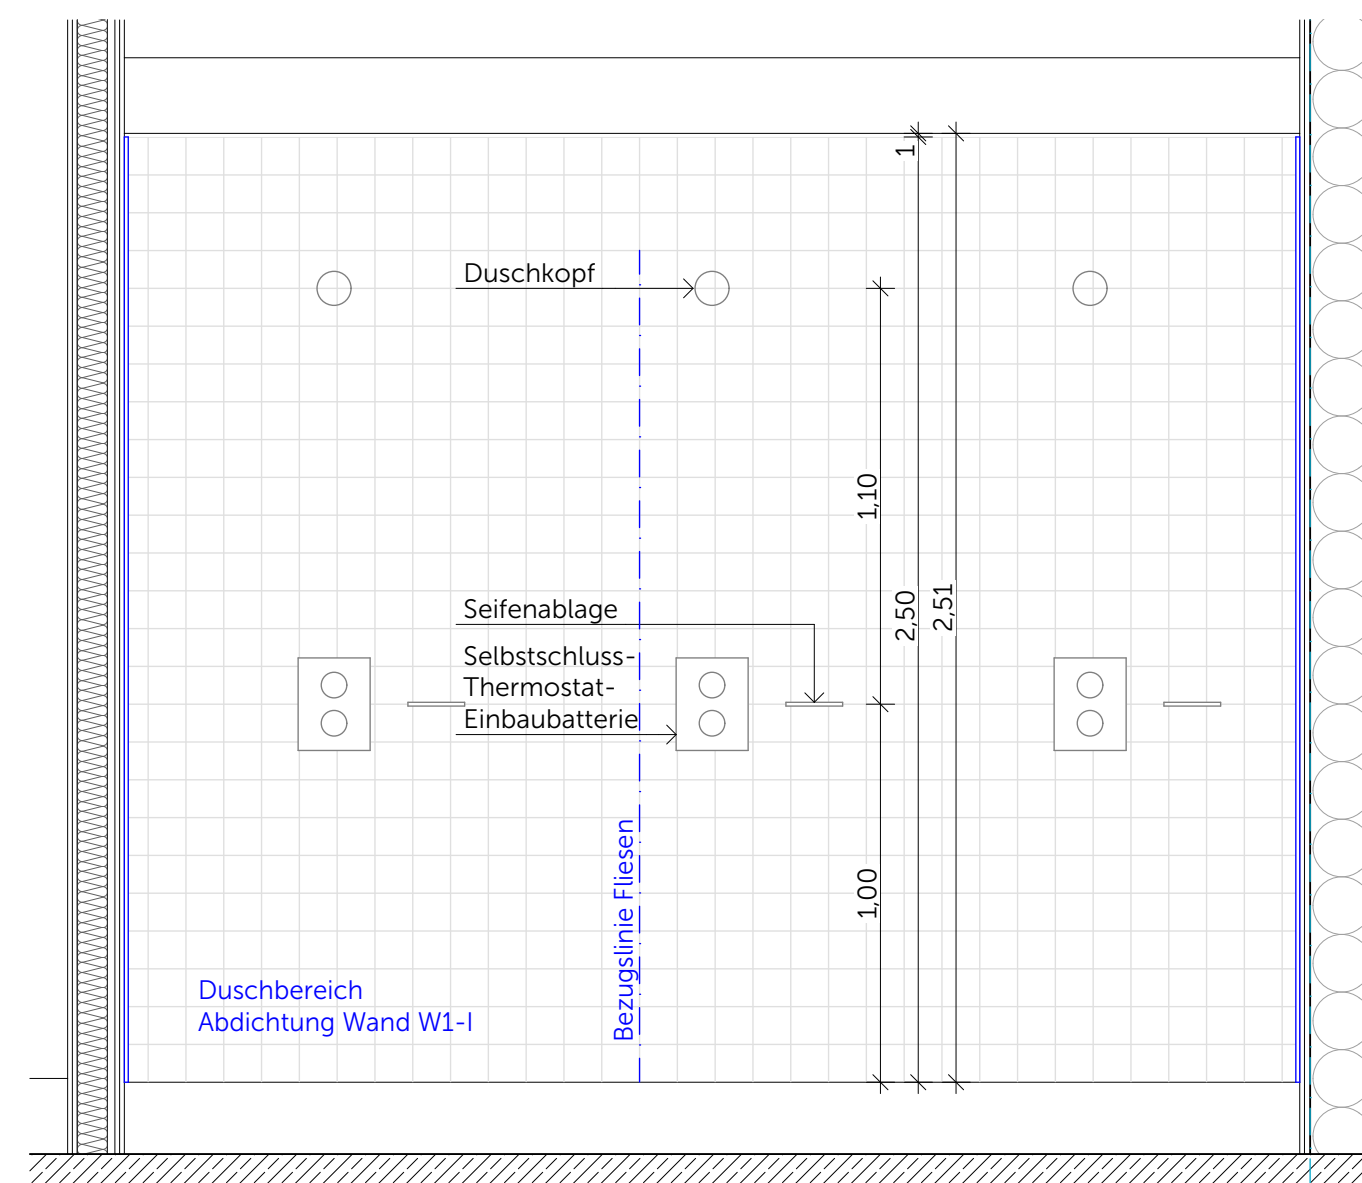

F.C.0.51.2 Dusche - Wandansicht C
F.C.0.52.2 Dusche - Wandansicht A

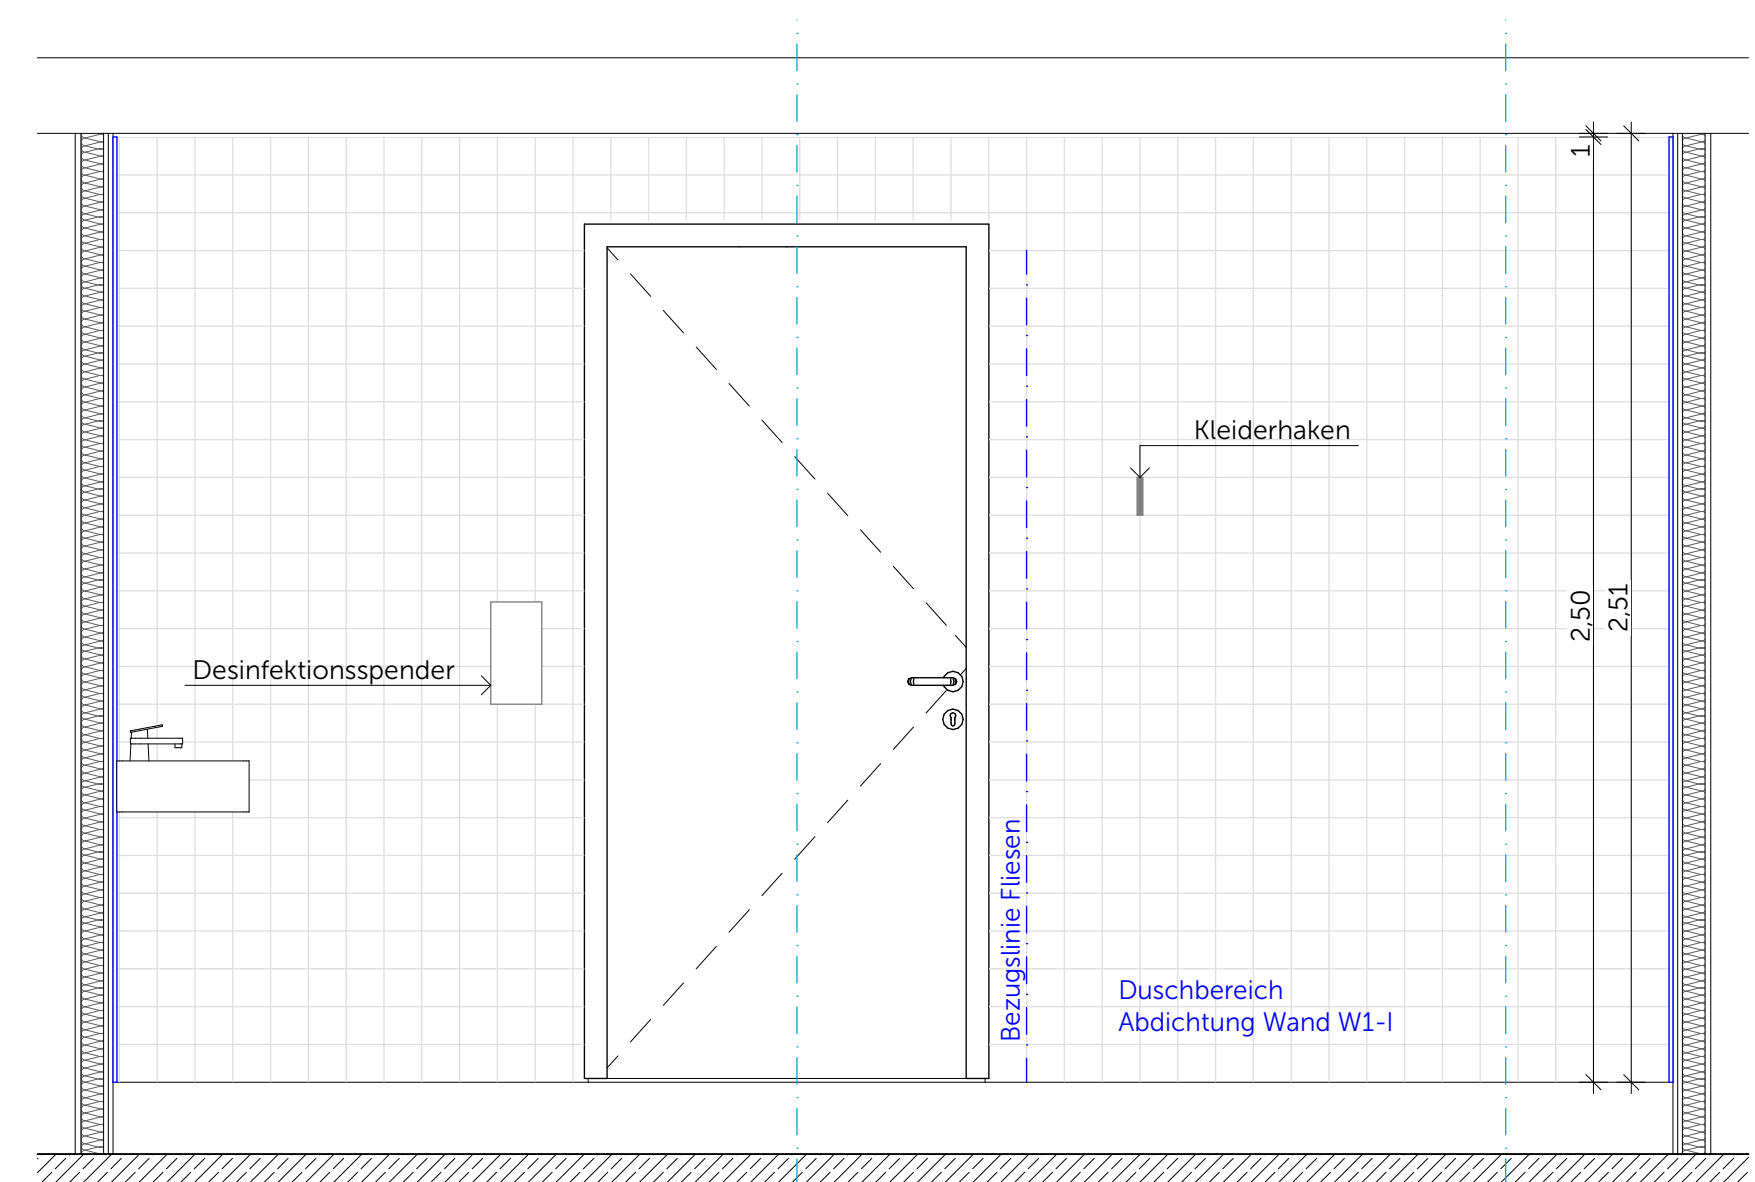

F.C.0.51.2 Dusche - Wandansicht B
F.C.0.52.2 Dusche - Wandansicht B gespiegelt

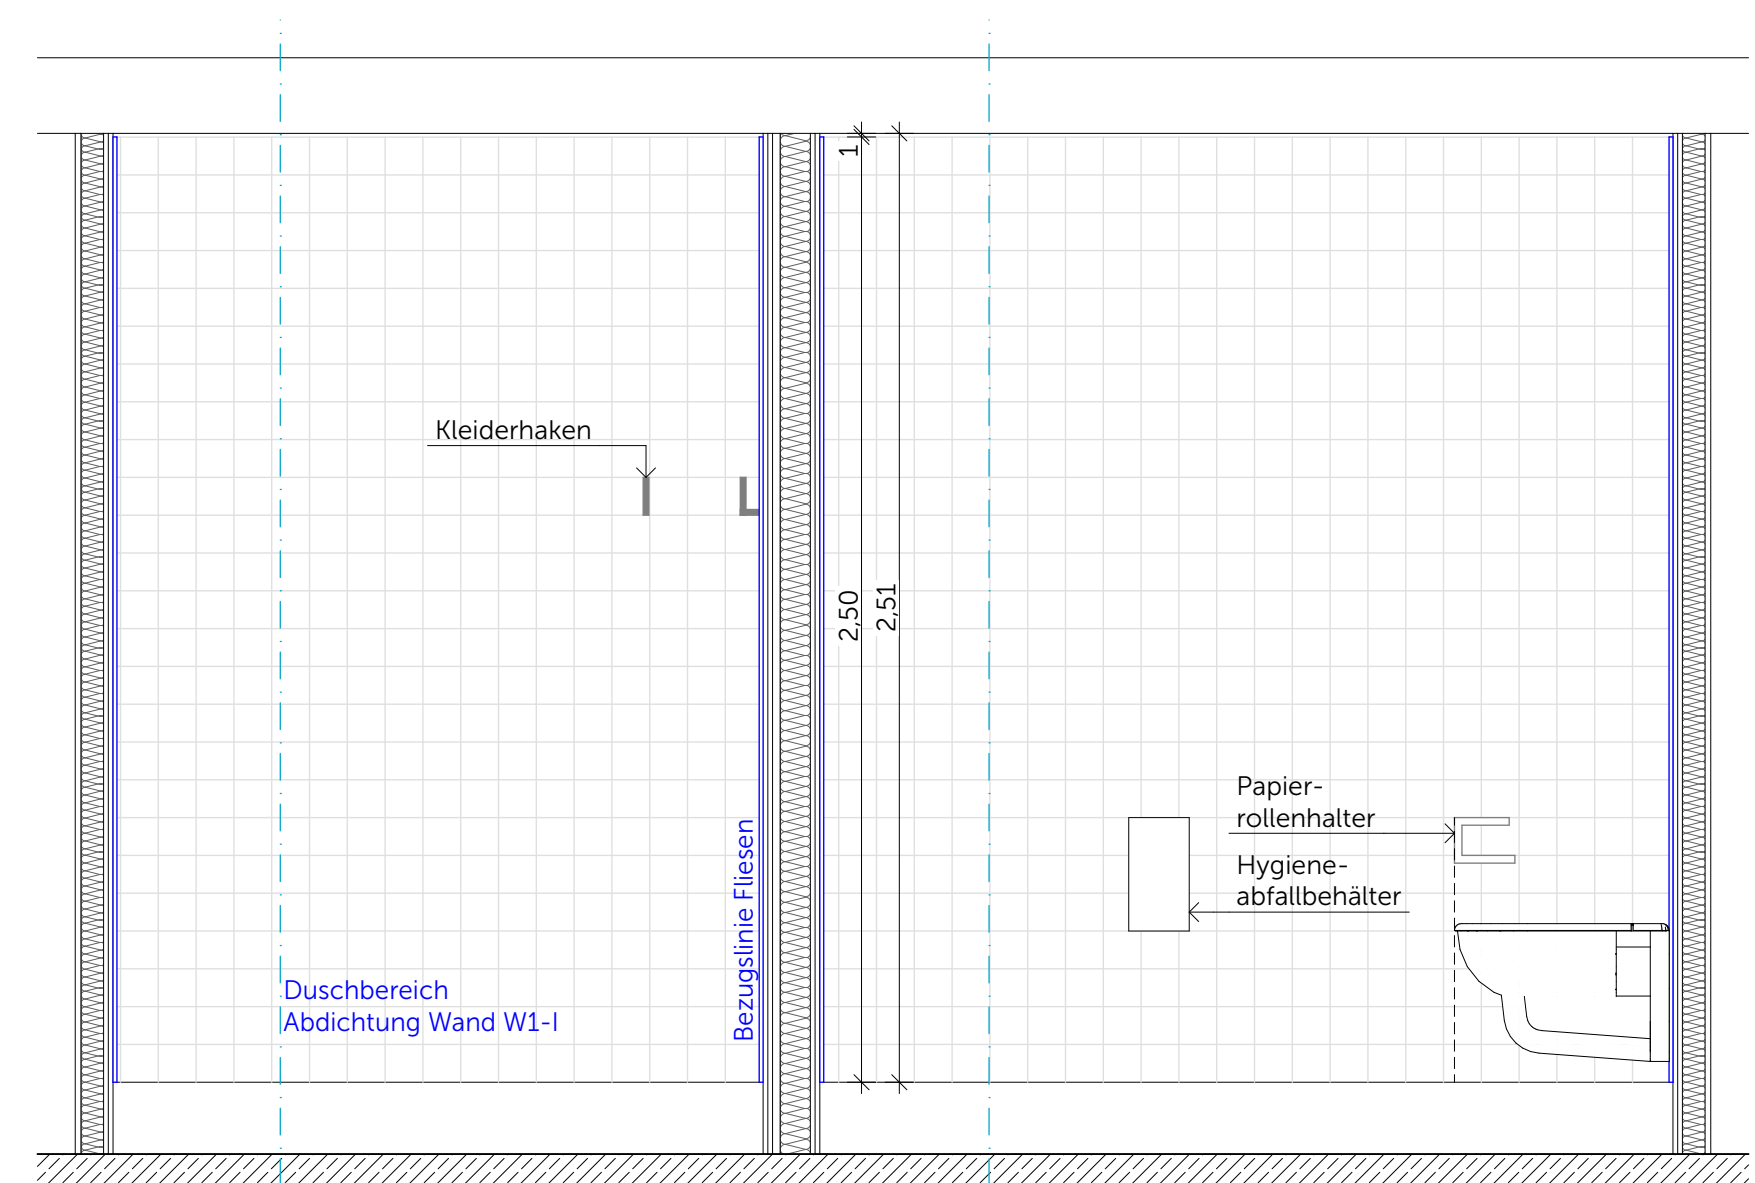


F.C.0.51.2 Dusche - Wandansicht D
F.C.0.52.2 Dusche - Wandansicht D gespiegelt

F.C.0.51.2+3 Dusche + WC
F.C.0.52.2+3 Dusche + WC
Wassereinwirkungsklasse Boden W2-I
Wassereinwirkungsklasse Duschbereich Wand W1-I
sonstige Wandflächen W0-I

Fliesen Boden 10x10, R10, Farbton nach Bemusterung
Fliesen Wand 10x10, Farbton nach Bemusterung
OK Fliesen = 2,20m ü. OKFB

sonstige Wandflächen gespachtelt, geschliffen und gestrichen
mit wasserfestem Anstrich, Farbton nach Angabe ARCH

A
D
C

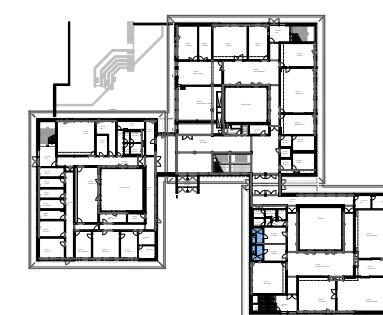

Ausführung der Installationen TGA nur in Verbindung mit Planunterlagen der Fachplaner

Neubau Schulcampus Deisenhofen 23.04.26
Bauherr: ZV staatl. weiterf. Schulen
Süden des LK München 1:20
SCD_XXFXXX_ARC_H&B
Fliesenspiegel EG Duschbereich