




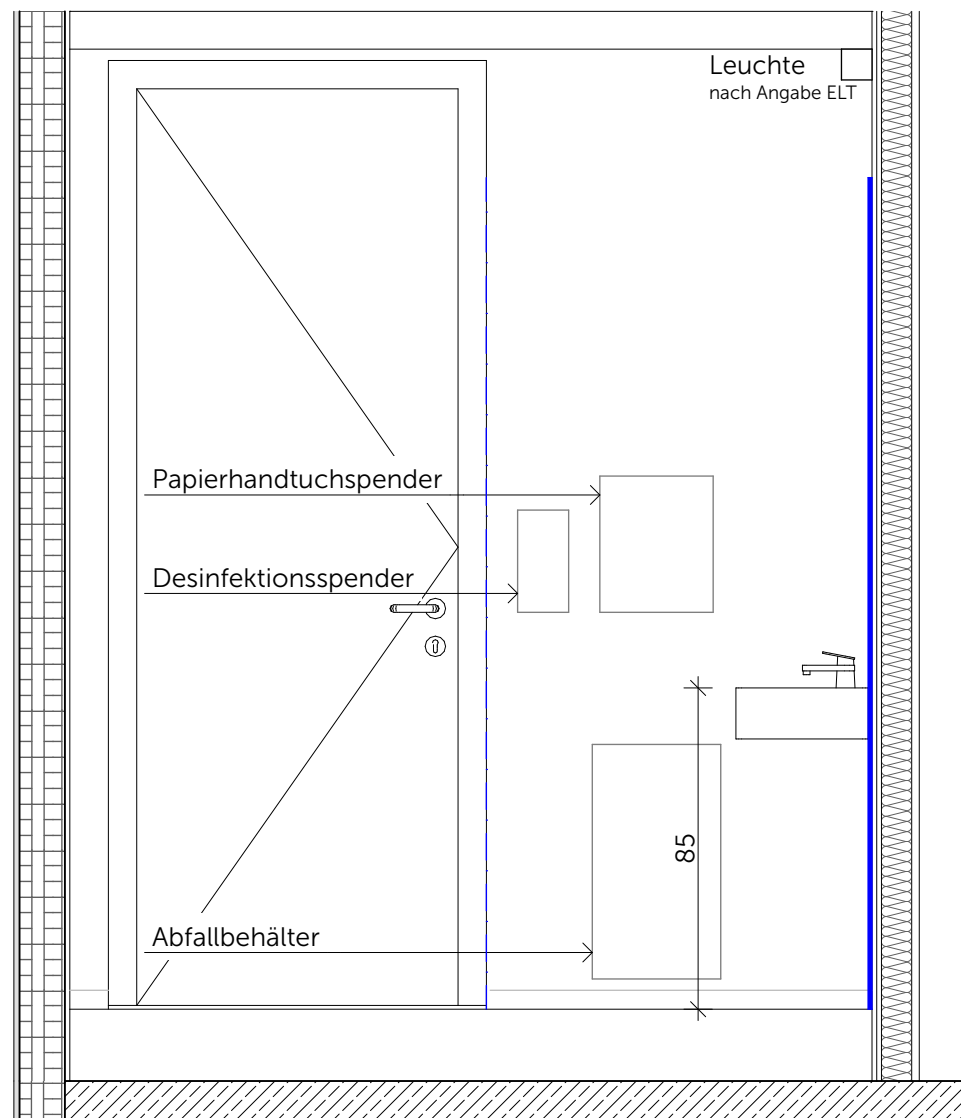


F.B.1.38.1 Vorraum L. - Wandansicht C
F.B.1.39.1 Vorraum L. - Wandansicht C -> gespiegelt
F.B.2.40.1 Vorraum L. - Wandansicht C -> gespiegelt

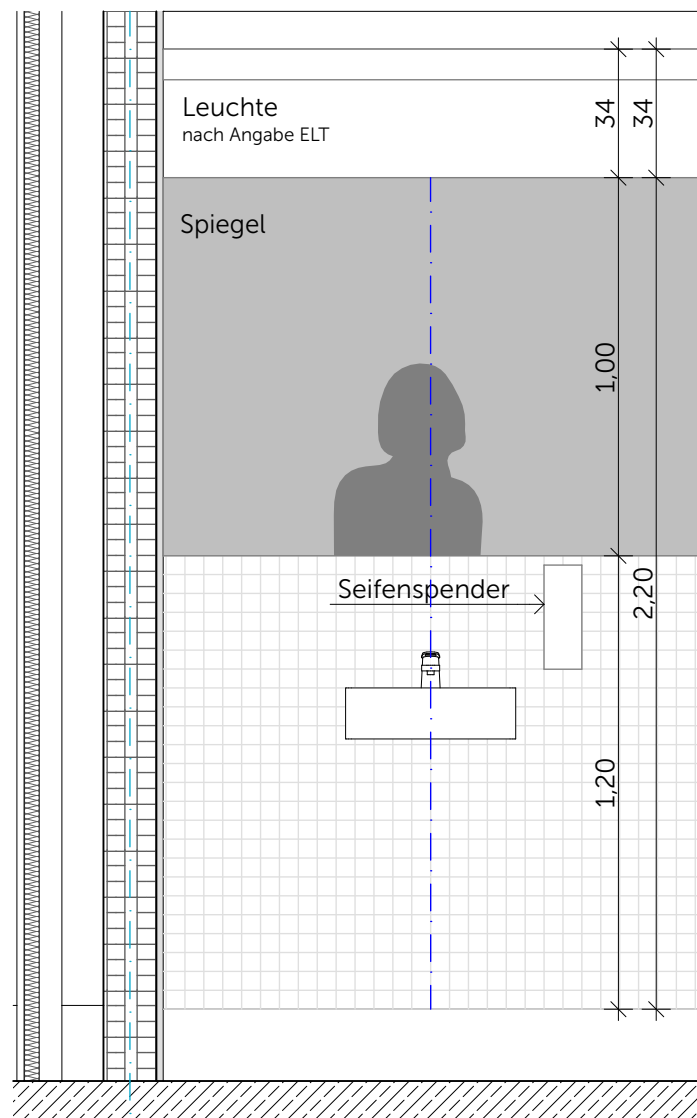

F.B.1.38.1 Vorraum L. - Wandansicht D
F.B.1.39.1 Vorraum L. - Wandansicht B
F.B.2.40.1 Vorraum L. - Wandansicht B

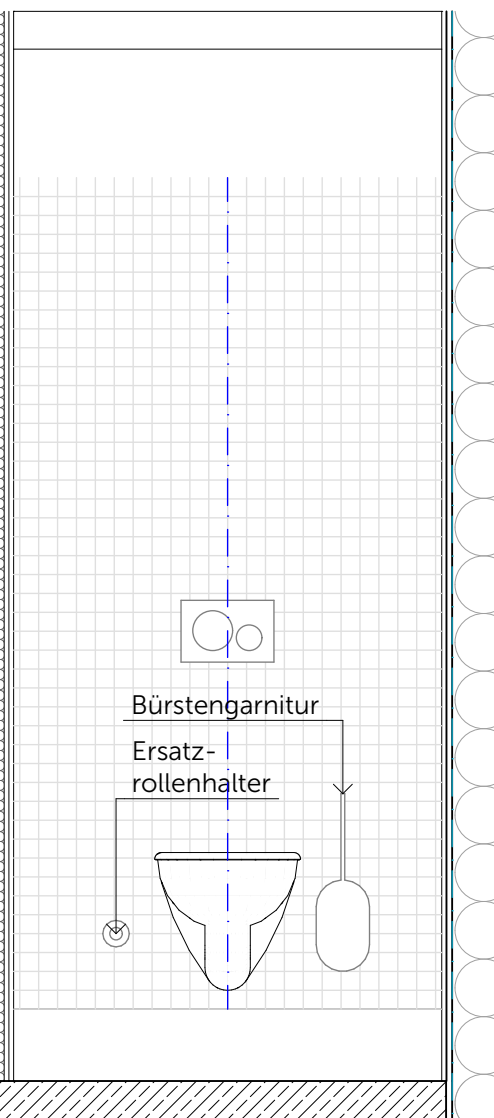

F.B.1.38.1 WC L. - Wandansicht D
F.B.1.39.1 WC L. - Wandansicht B
F.B.2.40.1 WC L. - Wandansicht B

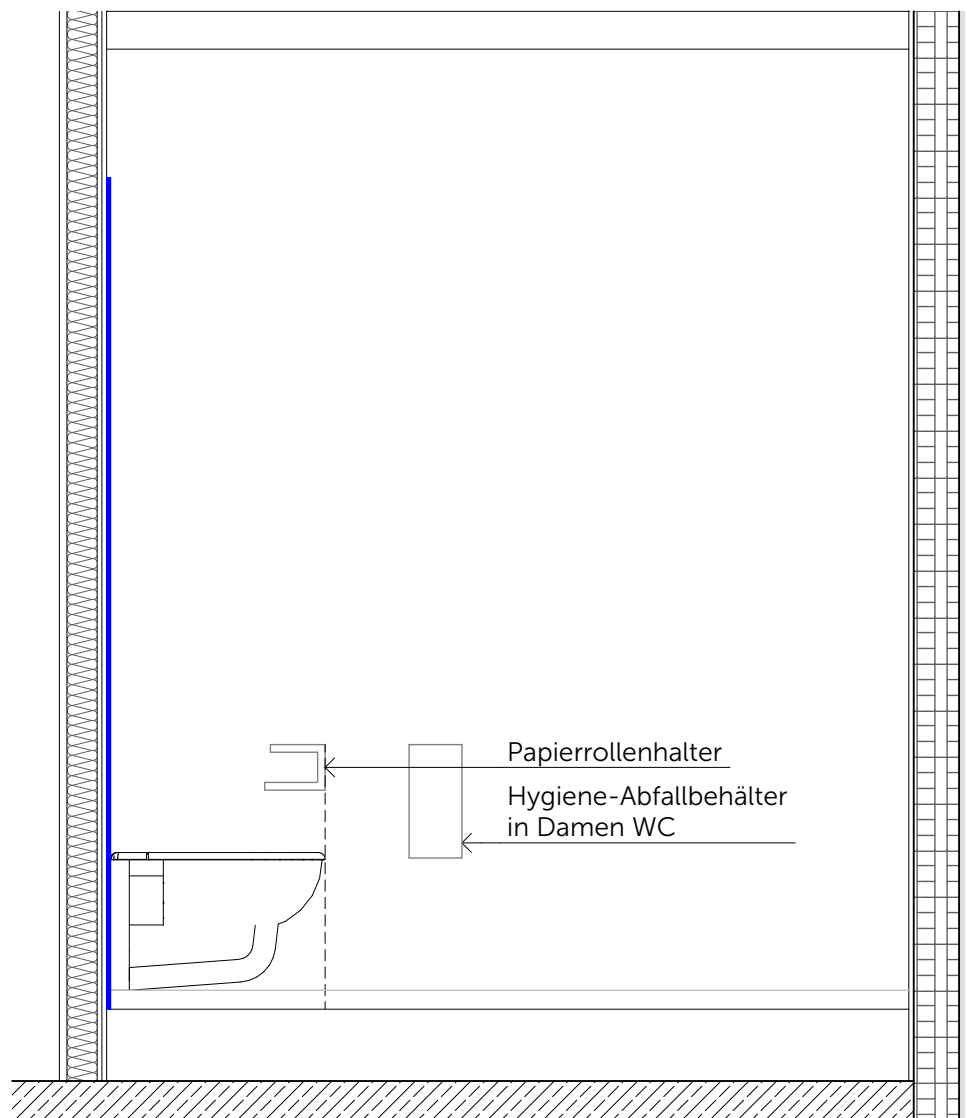

F.B.1.38.1 WC L. - Wandansicht A
F.B.1.39.1 WC L. - Wandansicht A -> gespiegelt
F.B.2.40.1 WC L. - Wandansicht A -> gespiegelt

F.B.2.38 Putz
Wassereinwirkungsklasse Boden W1-I
Wassereinwirkungsklasse geflieste Wand W0-I


Fliesen Boden 10x10, R10, Farbtone nach Bemusterung
Fliesen hinter Ausgussbecken 10x10, Farbtone nach Bemusterung

F.B.1.38 WC L. (Herren)
F.B.1.39 WC L. (Damen)
F.B.2.40 WC L.
Wassereinwirkungsklasse Boden W0-I
Wassereinwirkungsklasse geflieste Wand W0-I


Werkstein Boden 30x60, R10, Farbtone nach Bemusterung
Fliesen Wand 5x5, Farbtone nach Bemusterung
OK Fliesen = 2,20m ü. OKFB

sonstige Wandflächen gespachtelt, geschliffen und gestrichen
mit wasserfestem Anstrich, Farbtone nach Angabe ARCH

--- Fliesen
--- Werkstein

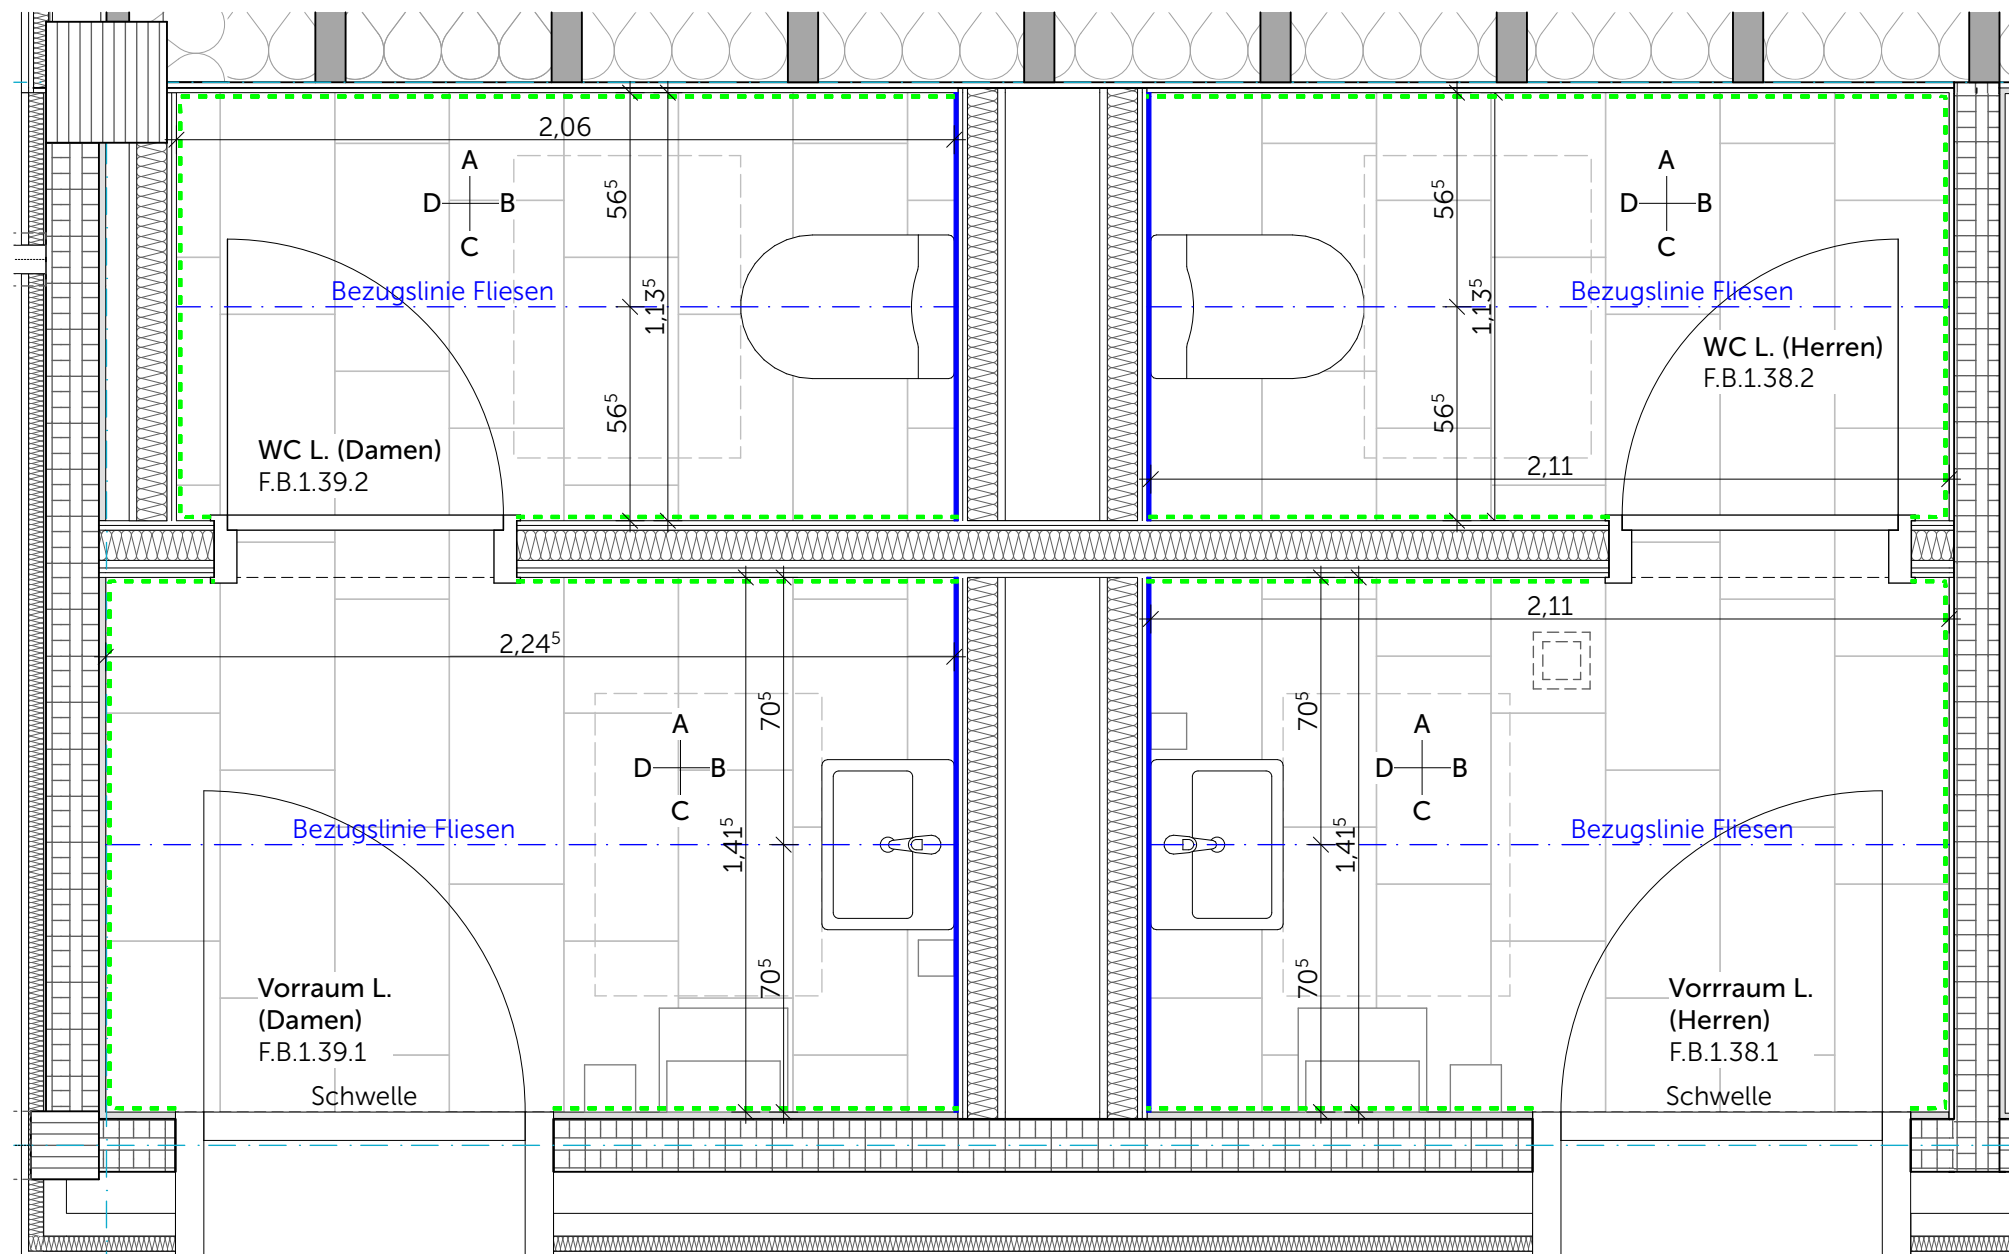

1. Obergeschoss

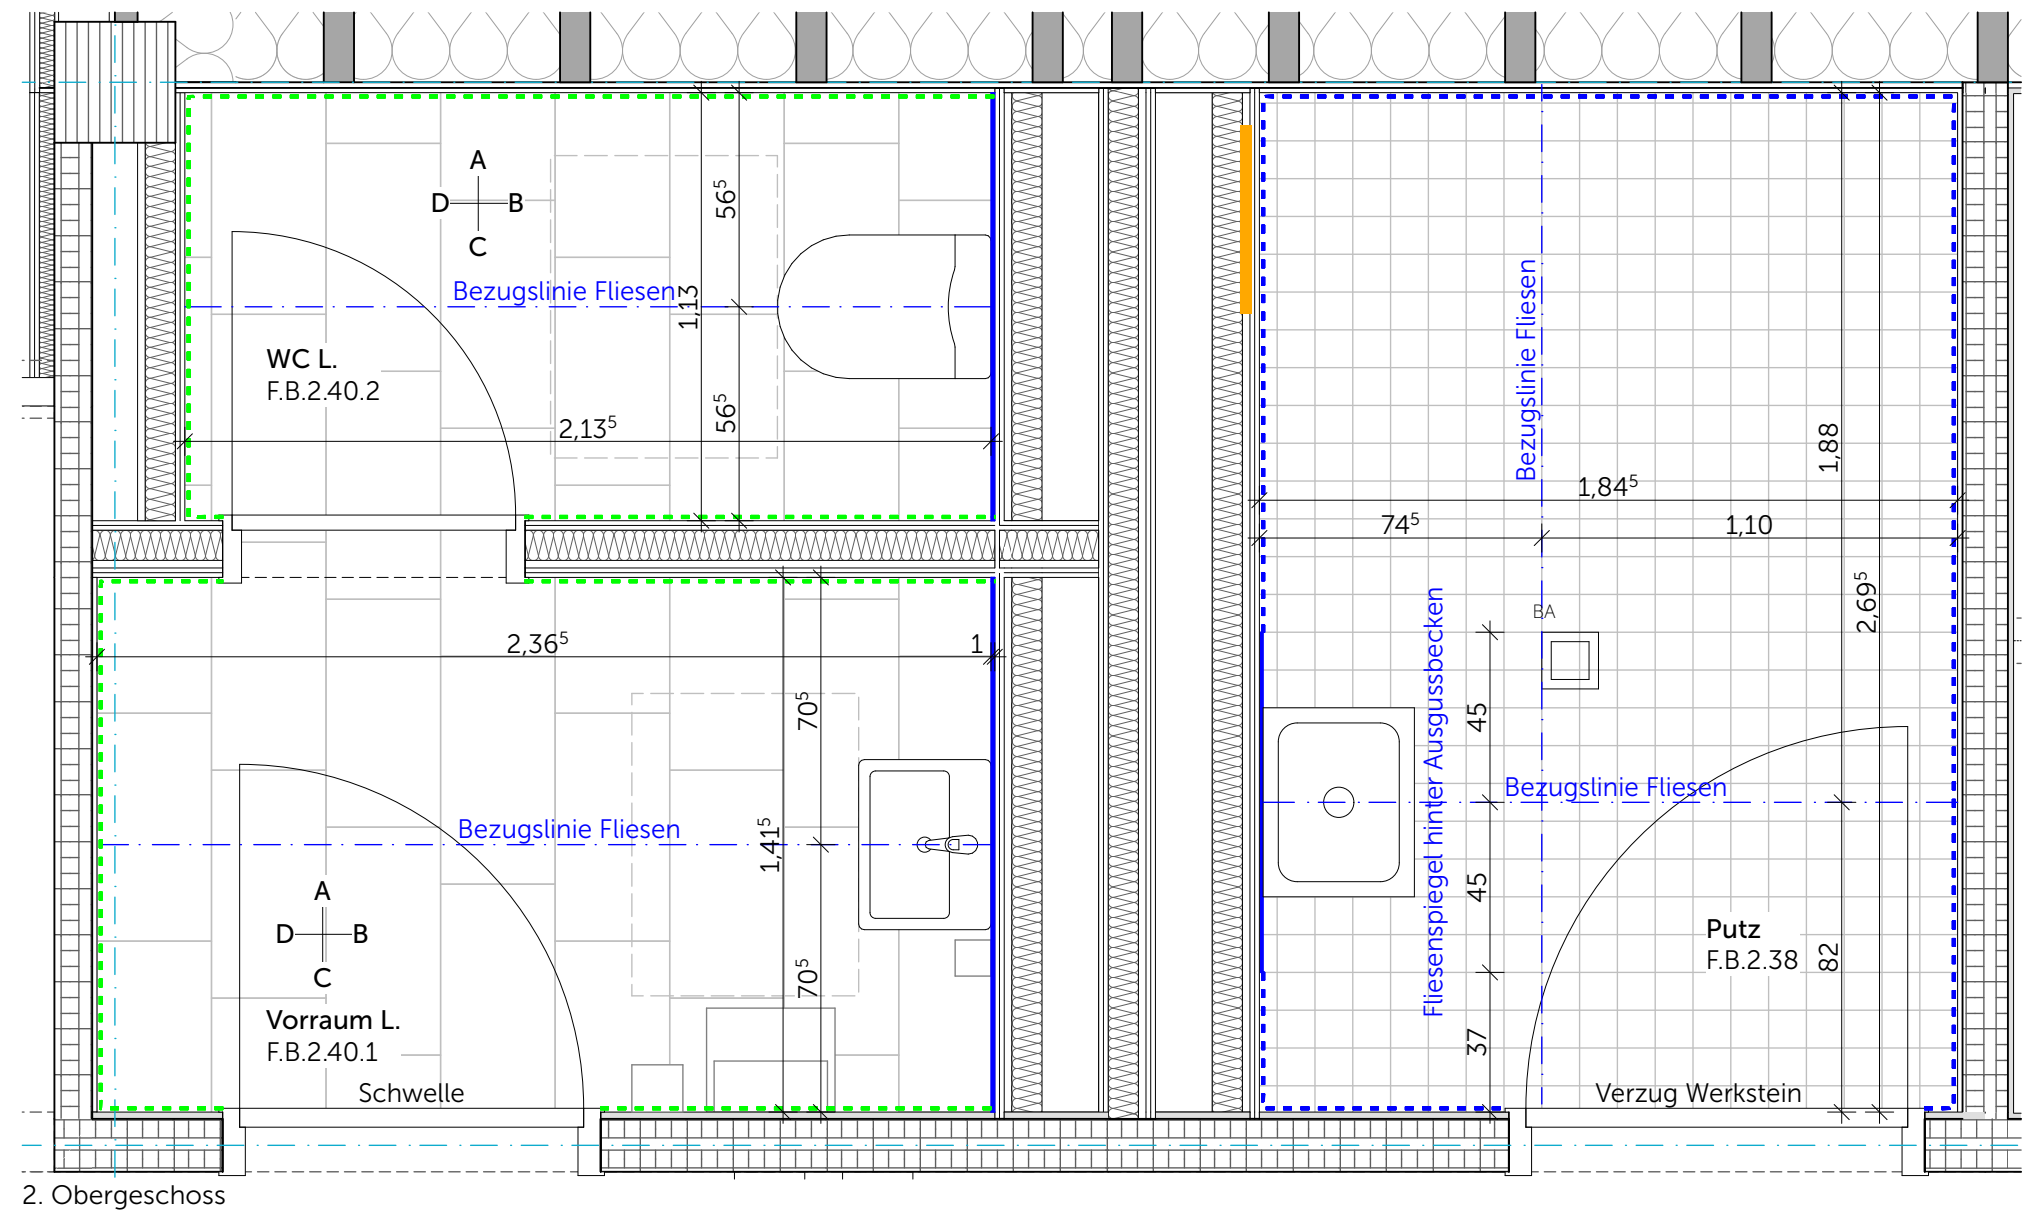

2. Obergeschoss

Ausführung der Installationen TGA nur in Verbindung mit Planunterlagen der Fachplaner

Neubau Schulcampus Deisenhofen 23.04.26
Bauherr: ZV staatl. weiterf. Schulcampus 1:20
Süden des LK München
SCD_XXFXXX_ARC_NA_5_DT_WA_71212_0_V_00_
Fliesenspiegel 1.+2.OG-B WC L. + Putz

A
D B
C

