


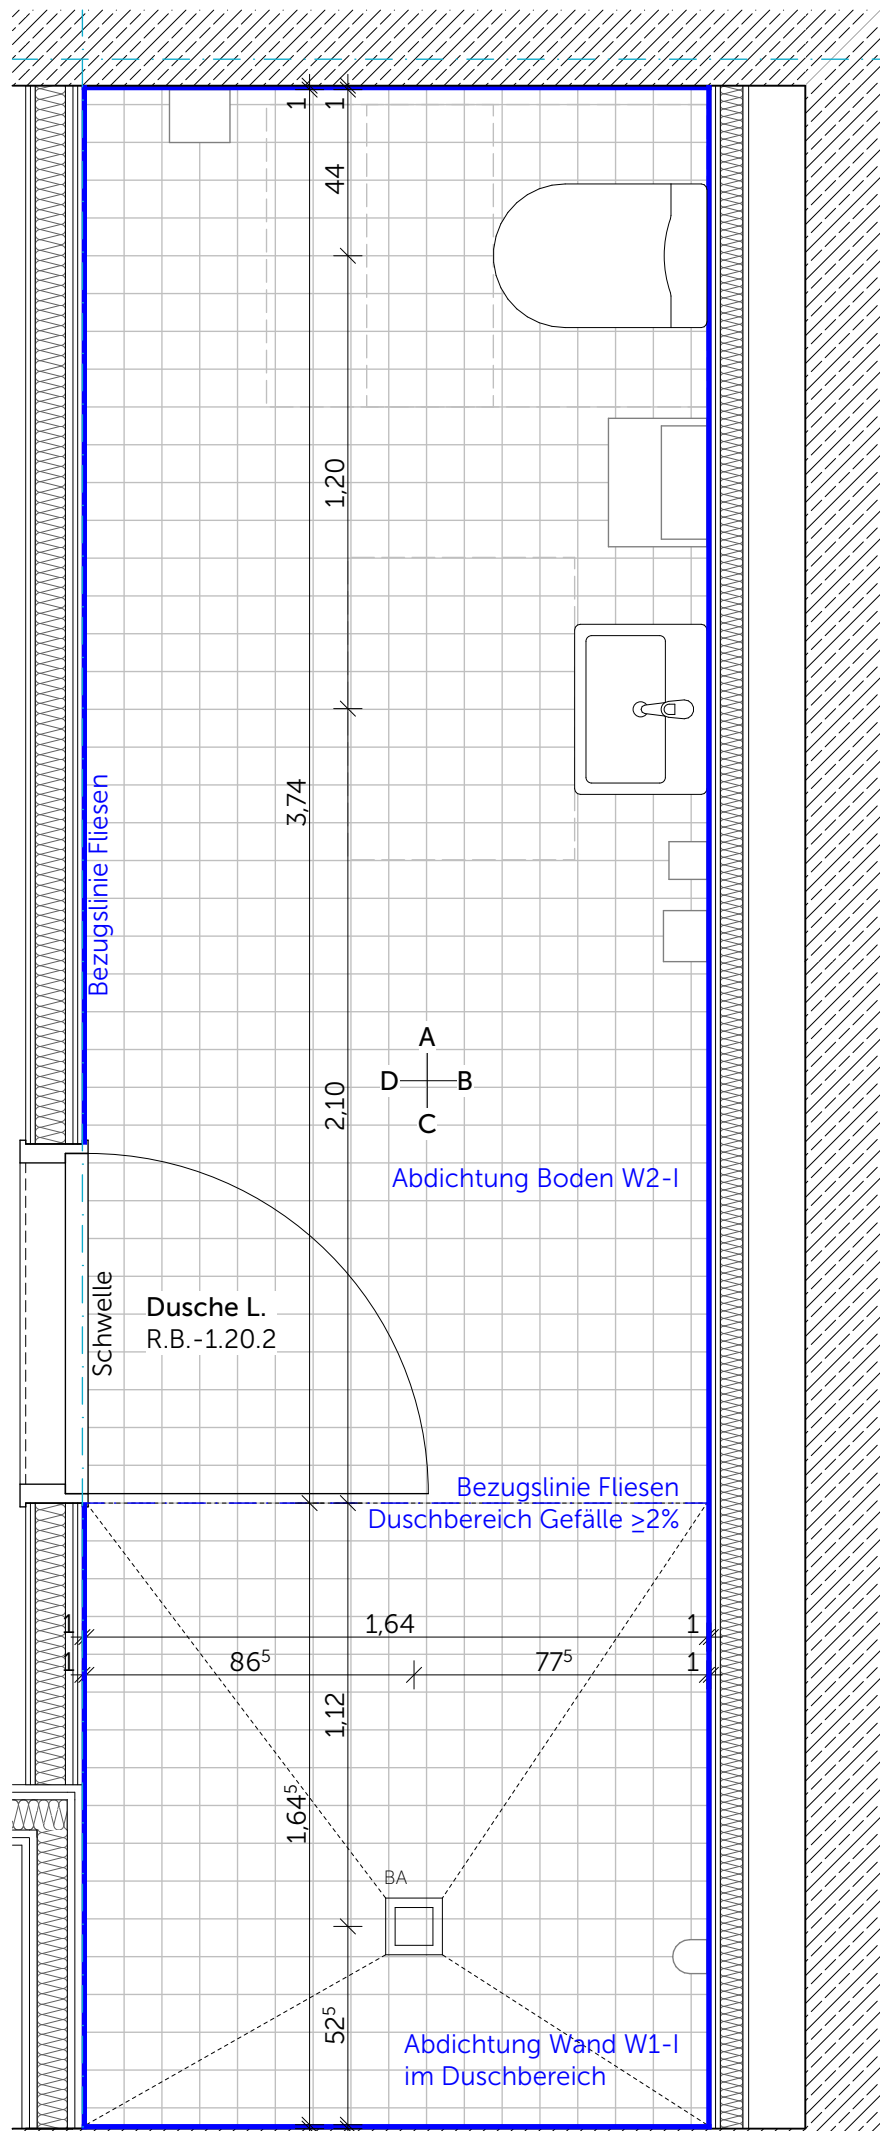


R.C.-1.20.2 Dusche L.


R.C.-1.20.2 Dusche L.
Wassereinwirkungsklasse Boden W2-I
Wassereinwirkungsklasse Duschbereich Wand W1-I
sonstige Wandflächen W0-I

Fliesen Boden 10x10, R10, Farbtön nach Bemusterung
Fliesen Wand 10x10, Farbtön nach Bemusterung
OK Fliesen = 2,20m ü. OKFB


sonstige Wandflächen gespachtelt, geschliffen und gestrichen
mit wasserfestem Anstrich, Farbtön nach Angabe ARCH

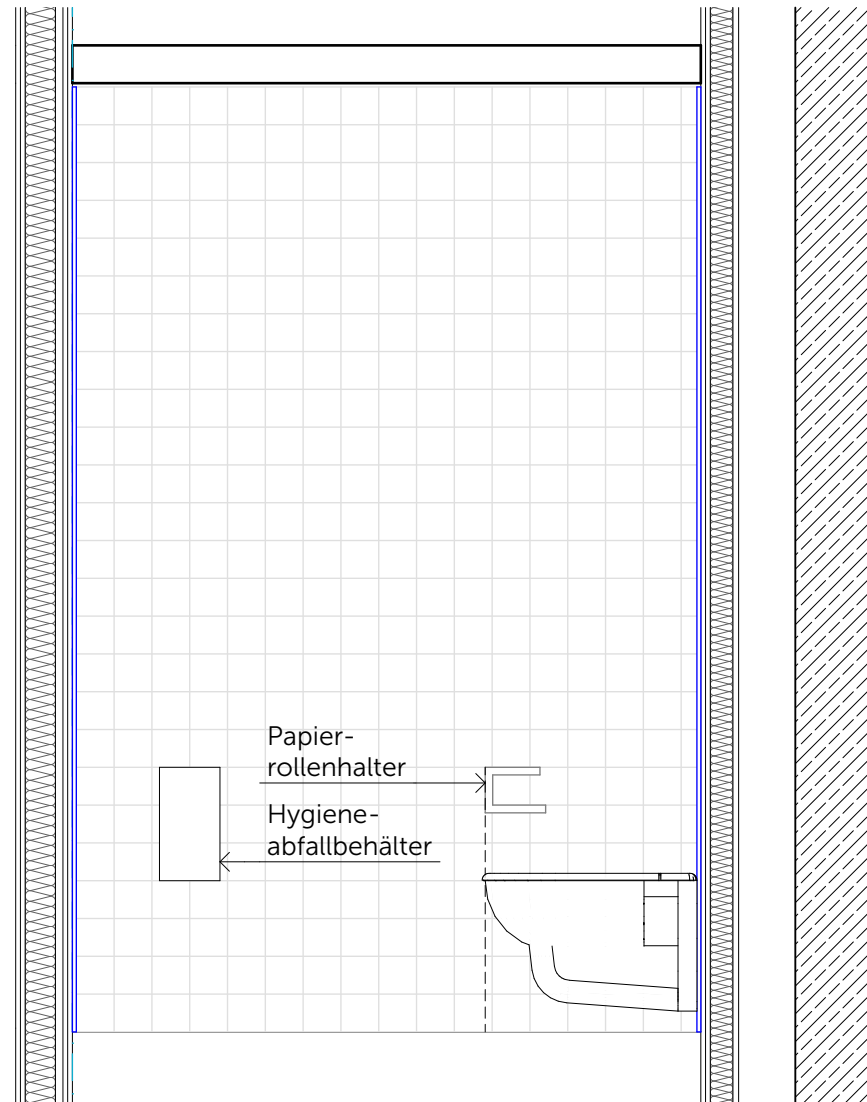


R.C.-1.20.2 Dusche L. - Wandansicht A

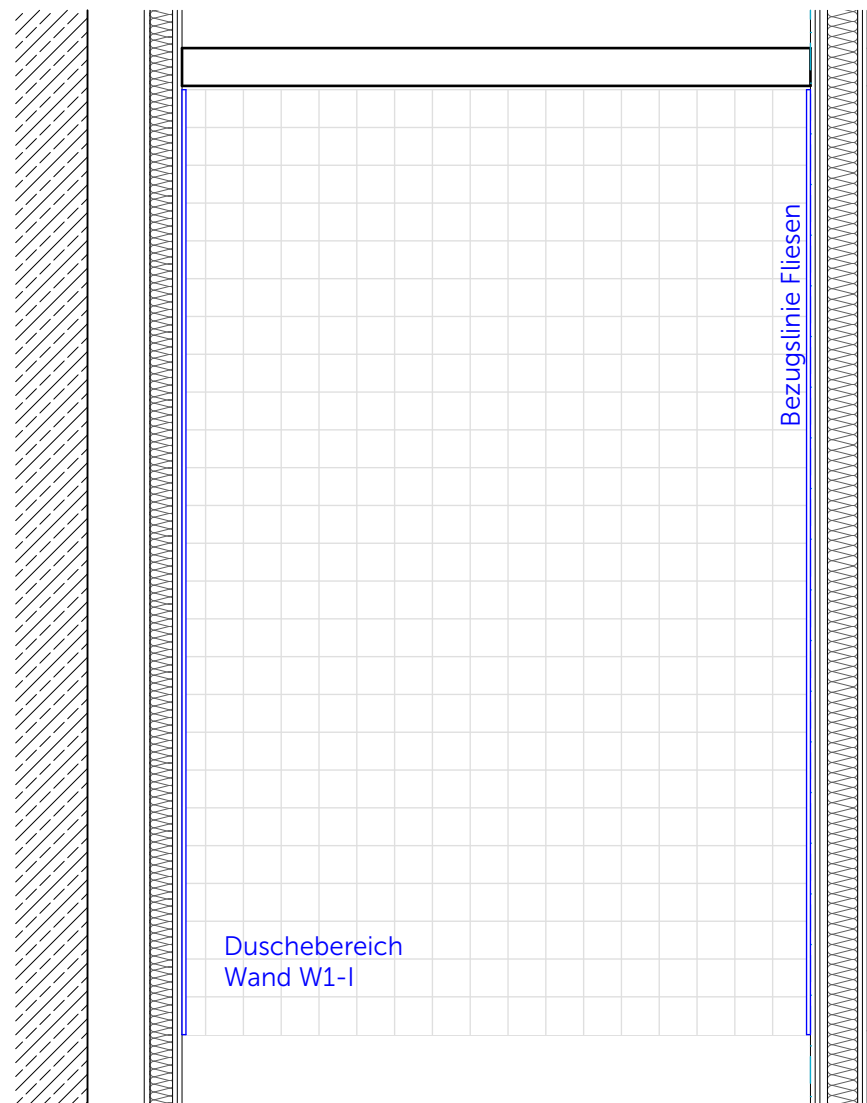


R.C.-1.20.2 Dusche L. - Wandansicht C

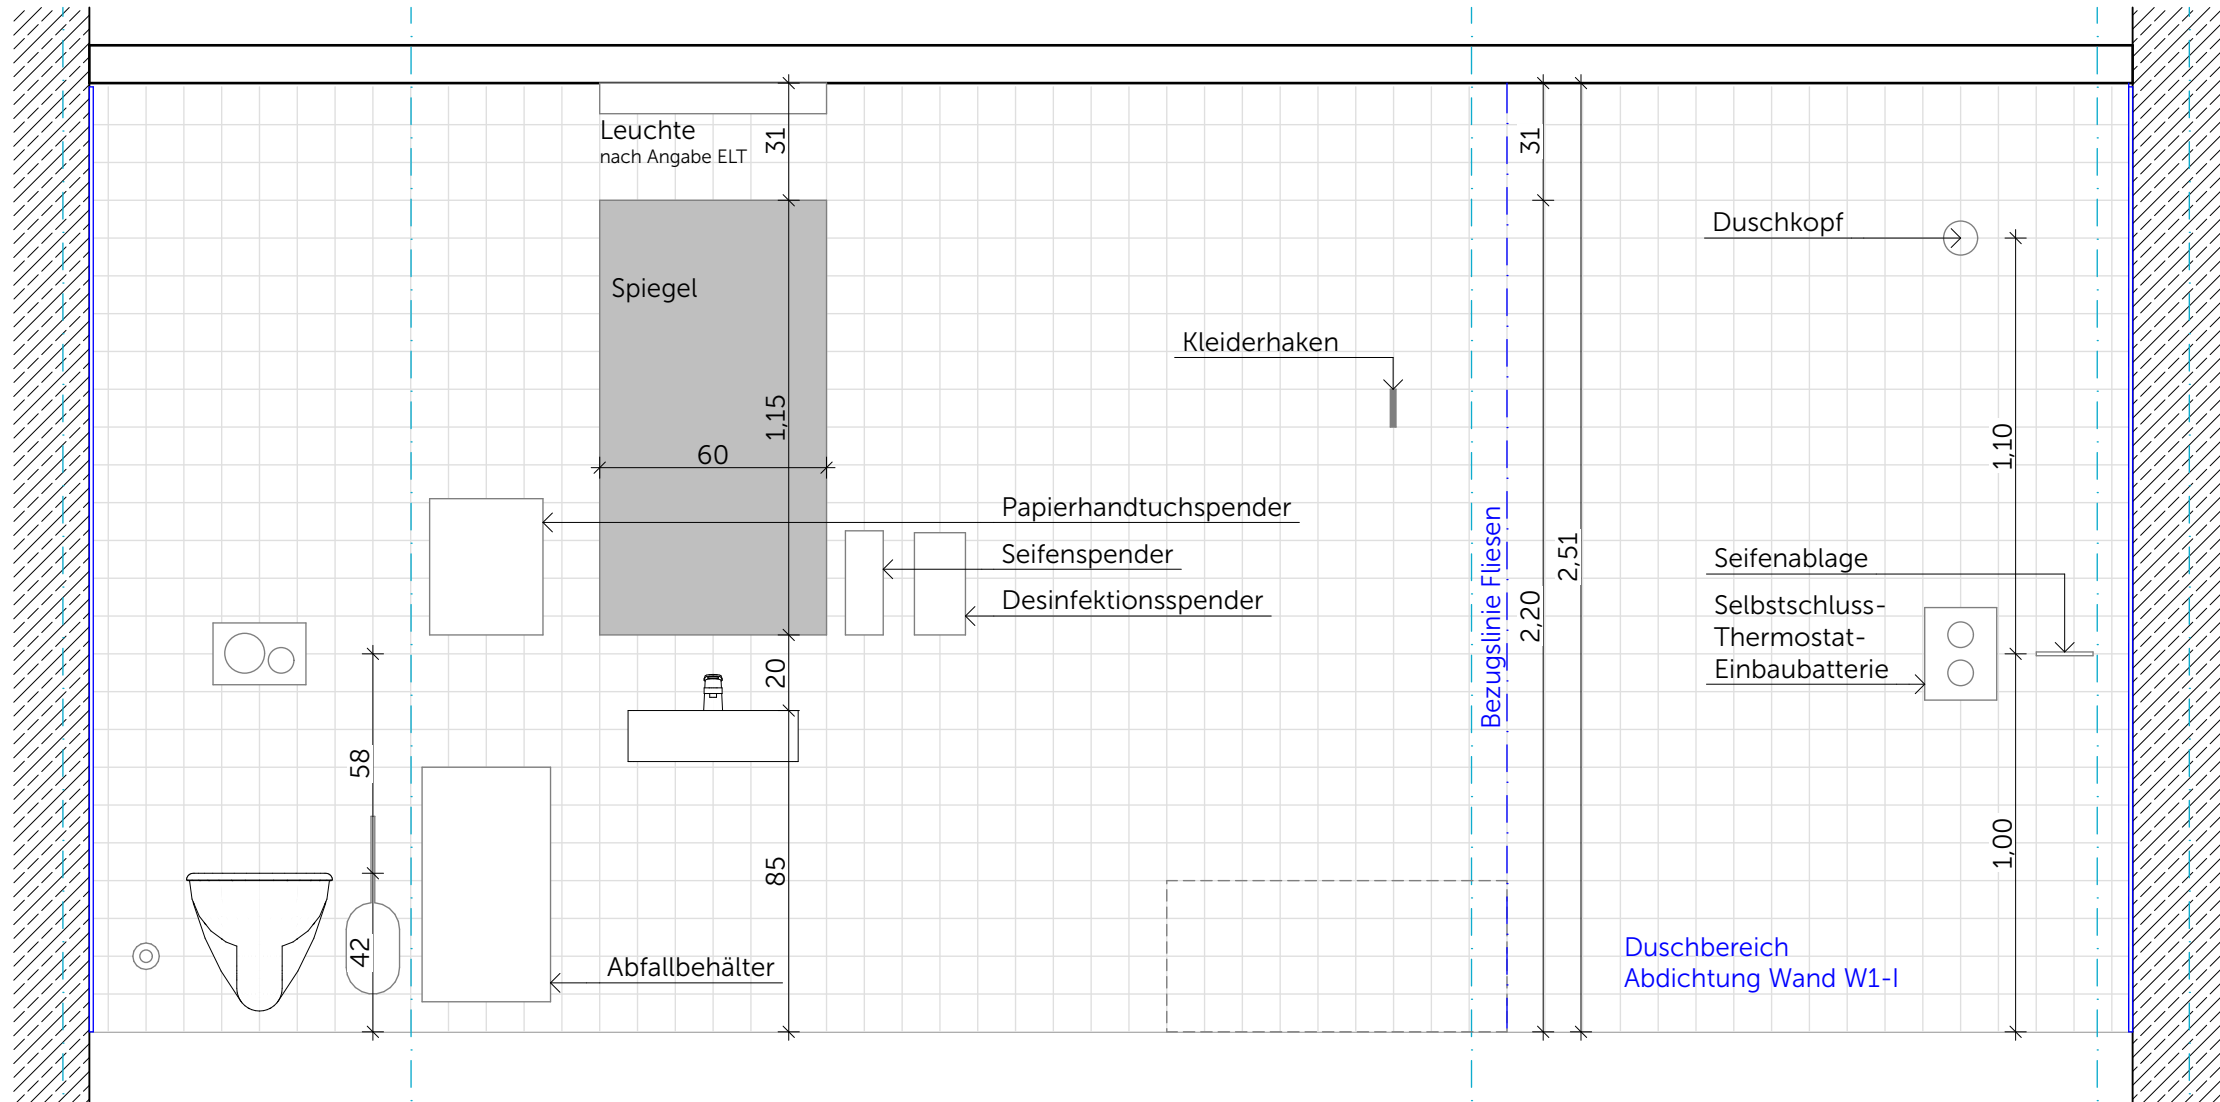

R.C.-1.20.2 Dusche L. - Wandansicht B

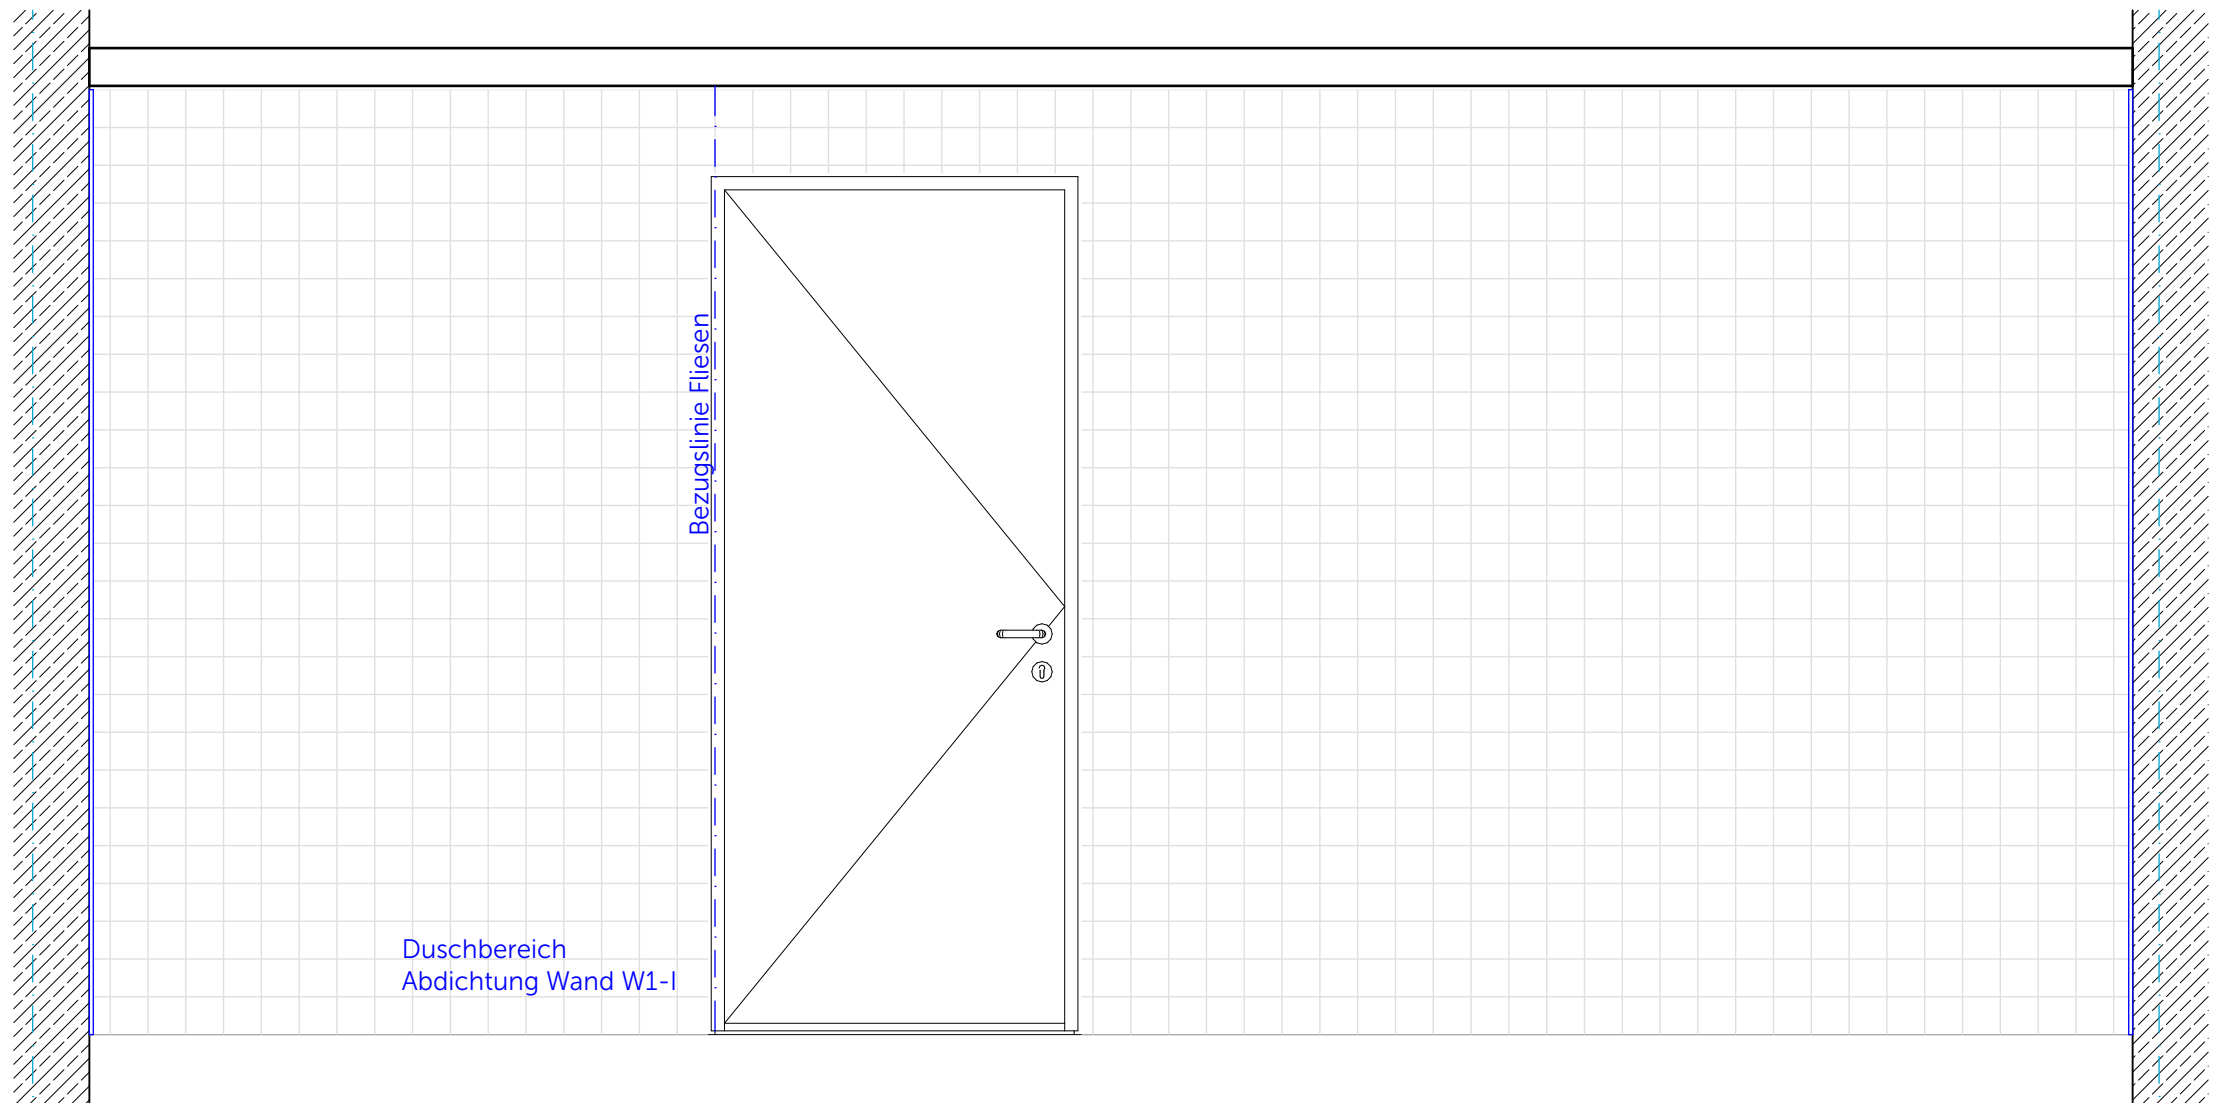

R.C.-1.20.2 Dusche L. - Wandansicht D

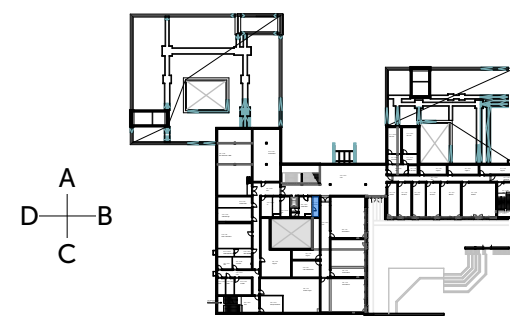

Ausführung der Installationen TGA nur in Verbindung mit Planunterlagen der Fachplaner

Neubau Schulcampus Deisenhofen 23.04.26
Bauherr: ZV staatl. weiterf. Schulen 1:20
Süden des LK München
SCD_XRXXXX_ARC_H610001_WA_72200_0_V_00_
Fliesenspiegel UG R.B.N. 1.20.2 Dusche L.