
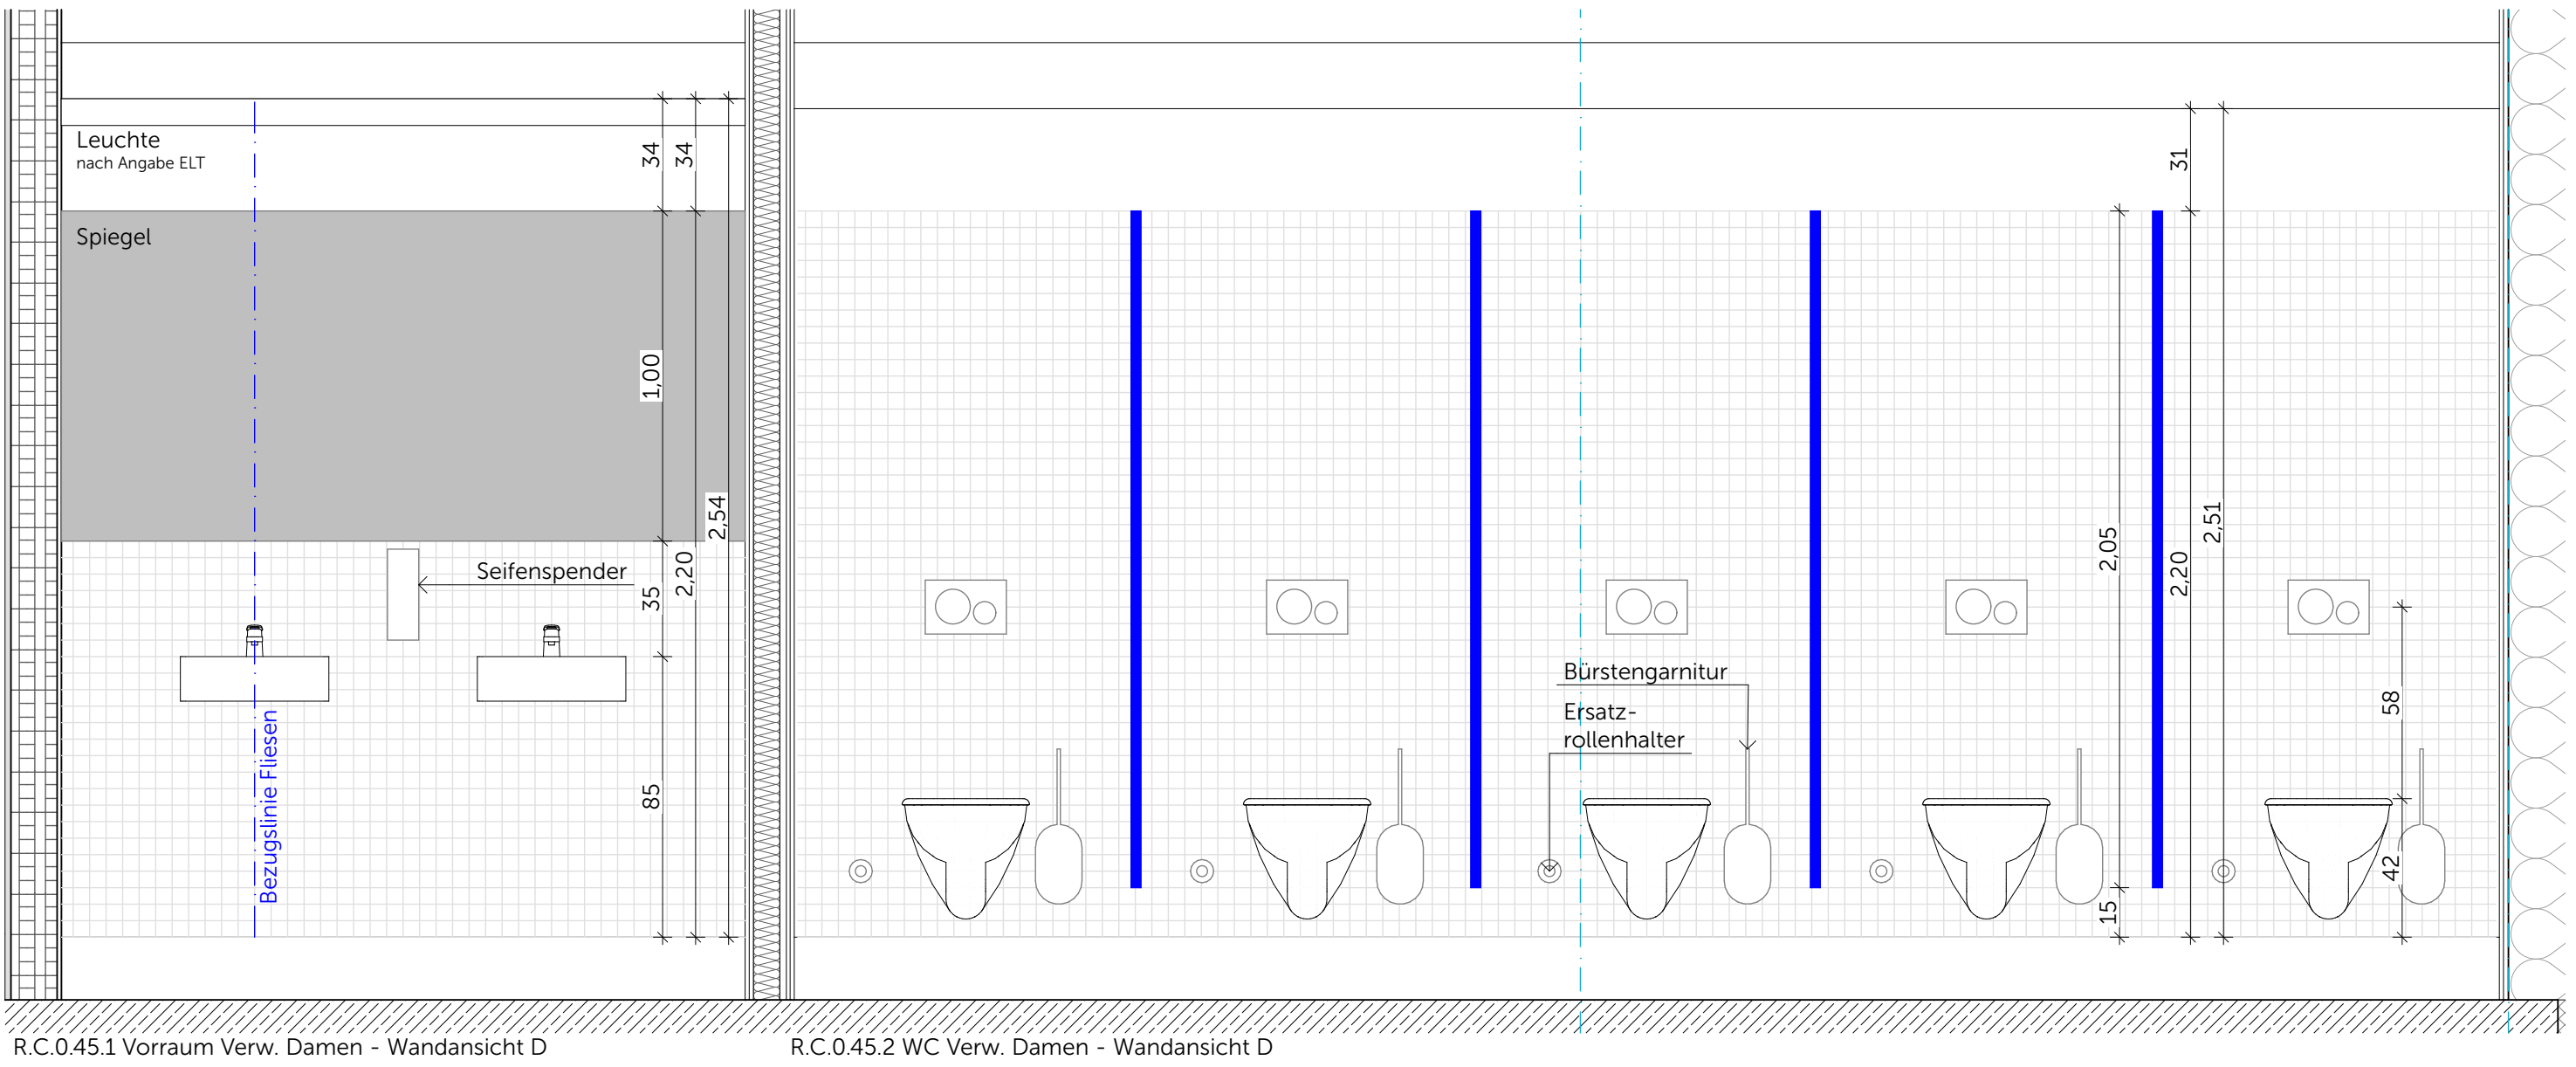
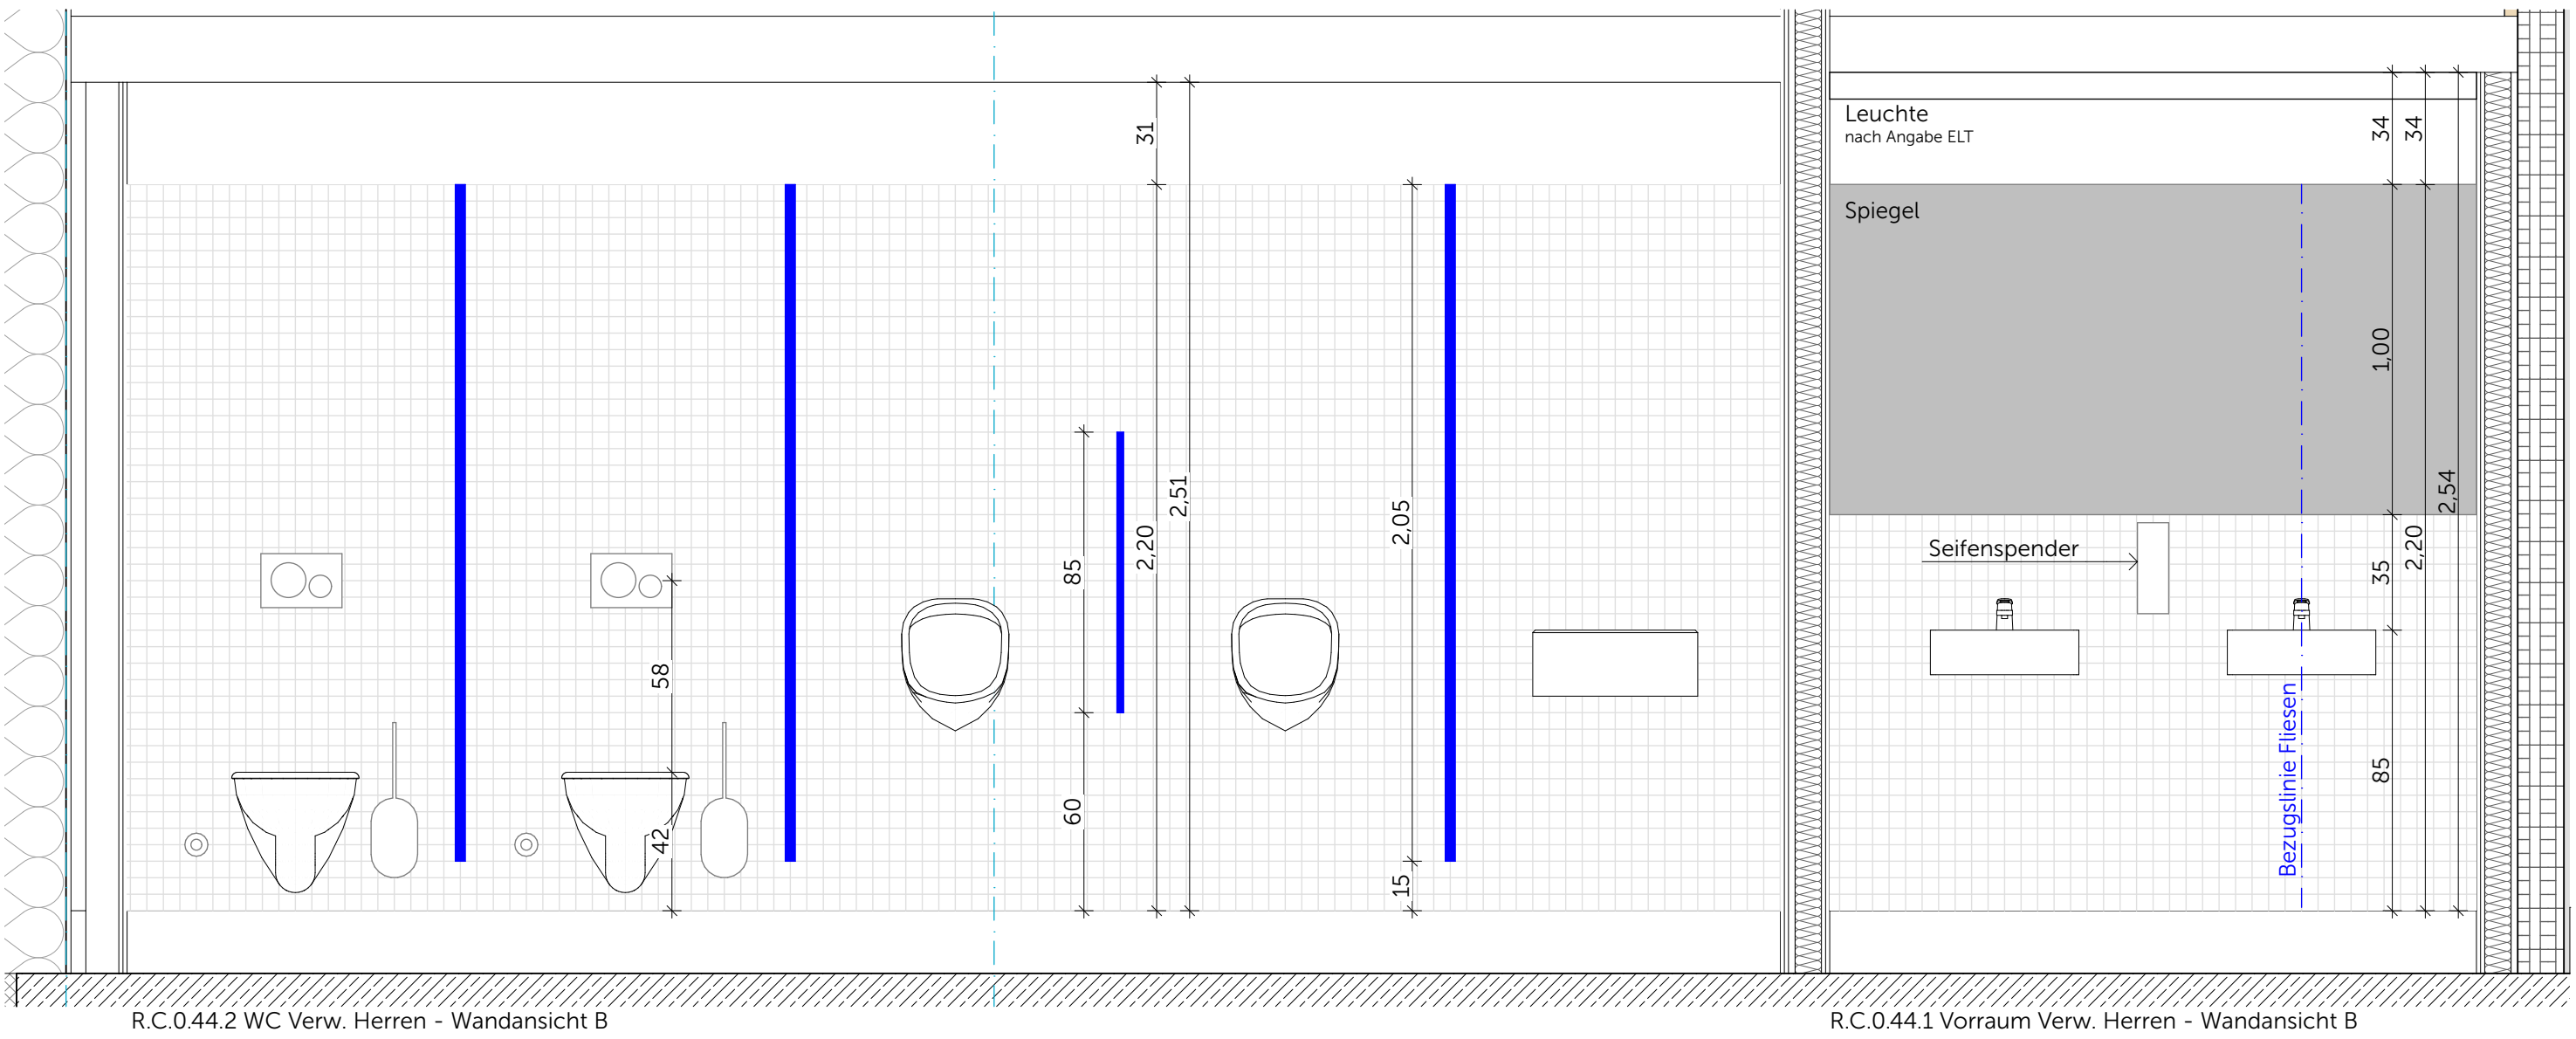


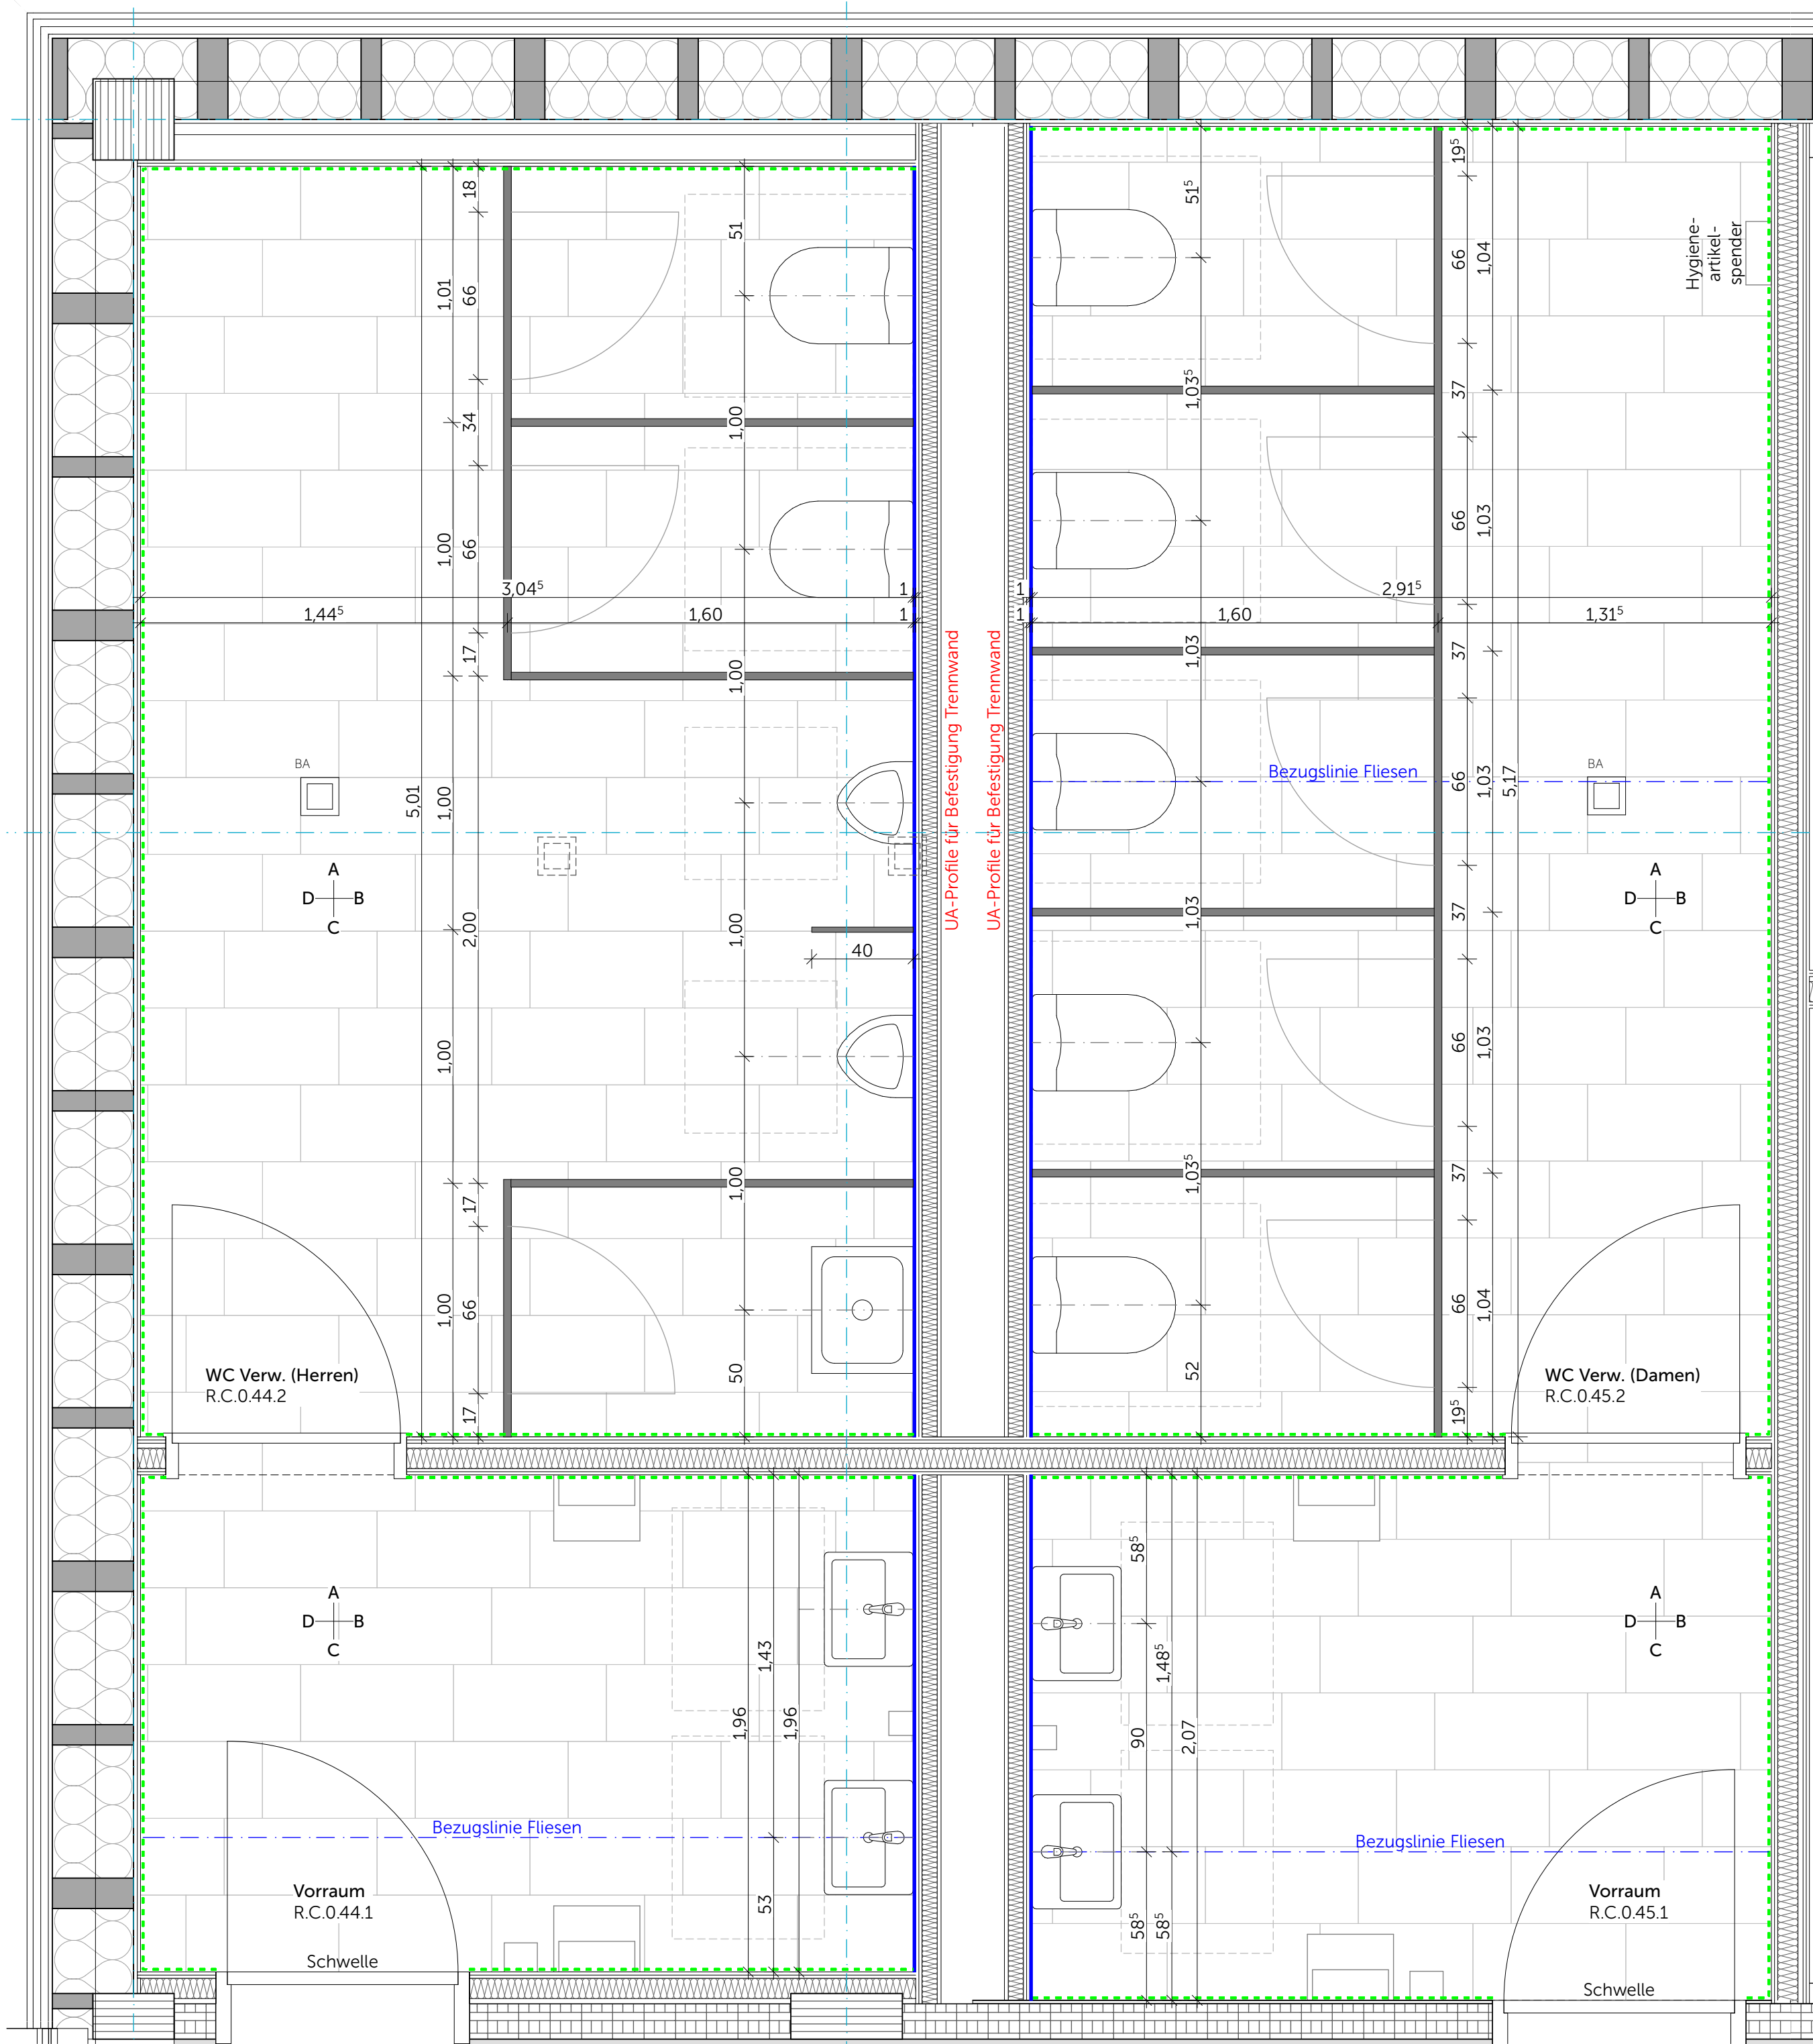

R.C.044 WC Verw. Herren  
R.C.045 WC Verw. Damen  
Wassereinwirkungsklasse Boden W1-I  
Wassereinwirkungsklasse geflieste Wand W0-I

Werkstein Boden 30x60, R10, Farbton nach Bemusterung  
Fliesen Wand 5x5, Farbton nach Bemusterung  
OK Fliesen = 2,20m ü. OKFB

sonstige Wandflächen gespachtelt, geschliffen und gestrichen  
mit wasserfestem Anstrich, Farbton nach Angabe ARCH

----- Sockel Werkstein



Ausführung der Installationen TGA nur in Verbindung mit Planunterlagen der Fachplaner

Neubau Schulcampus Deisenhofen 23.04.26  
Bauherr: ZV staatl. weiterf. Schulen 1:20  
Süden des LK München  
SCD\_XRXXXX\_ARC\_H&P  
Fliesenspiegel EG WC Verwaltung