


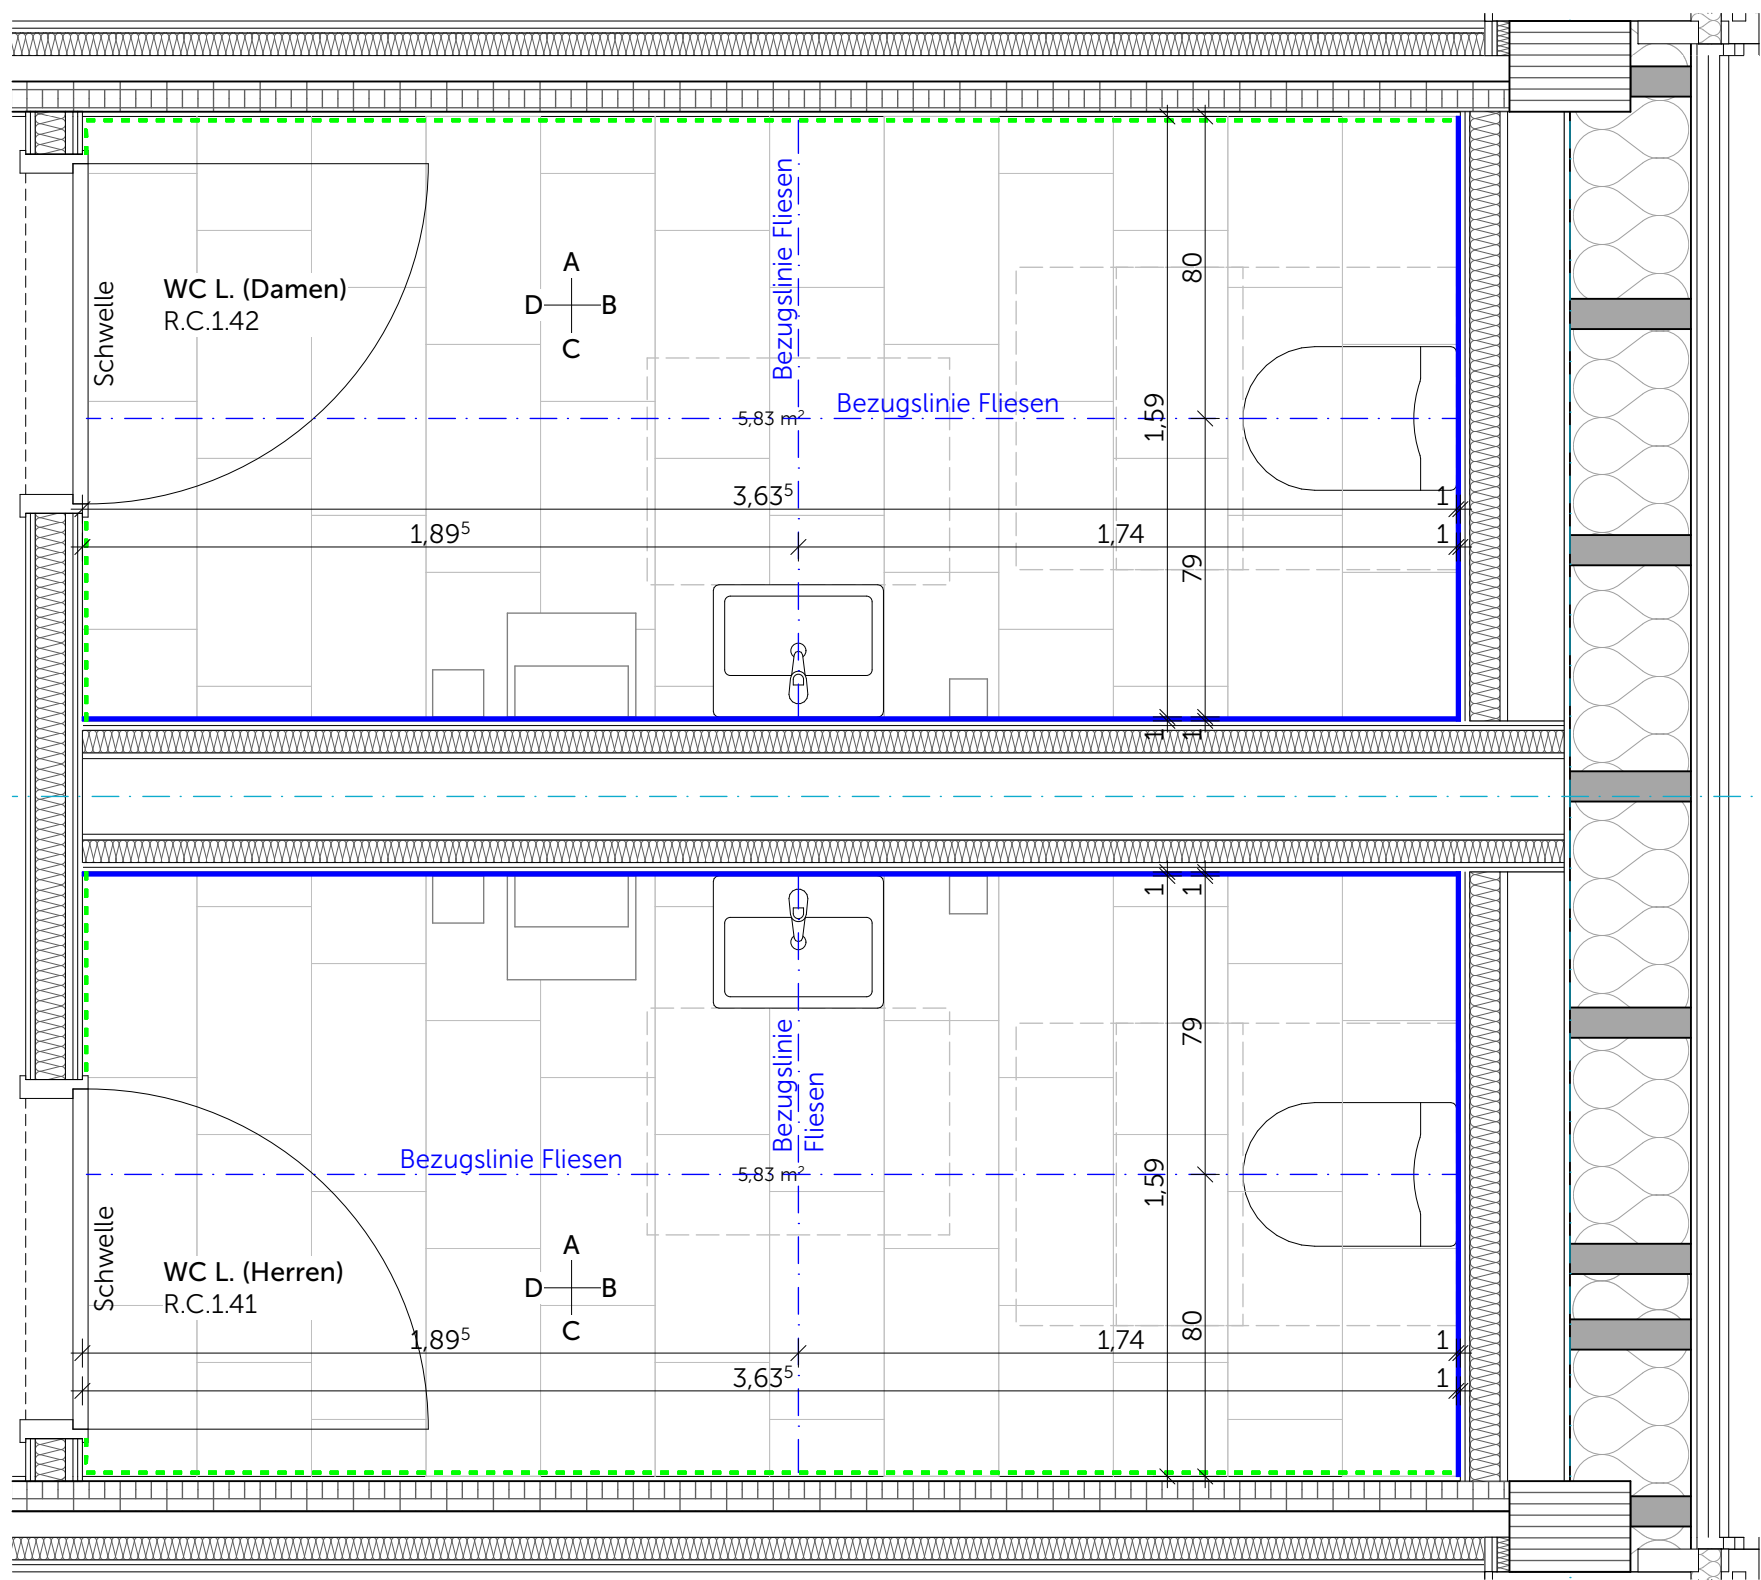


R.C.1.41 WC L. (Damen)
R.C.1.42 WC L. (Herren)
Wassereinwirkungsklasse Boden W0-I
Wassereinwirkungsklasse geflieste Wand W0-I


Werkstein Boden 30x60, R10, Farbton nach Bemusterung
Fliesen Wand 5x5, Farbton nach Bemusterung
OK Fliesen = 2,20m ü. OKFB

sonstige Wandflächen gespachtelt, geschliffen und gestrichen
mit wasserfestem Anstrich, Farbton nach Angabe ARCH


----- Sockel Werkstein

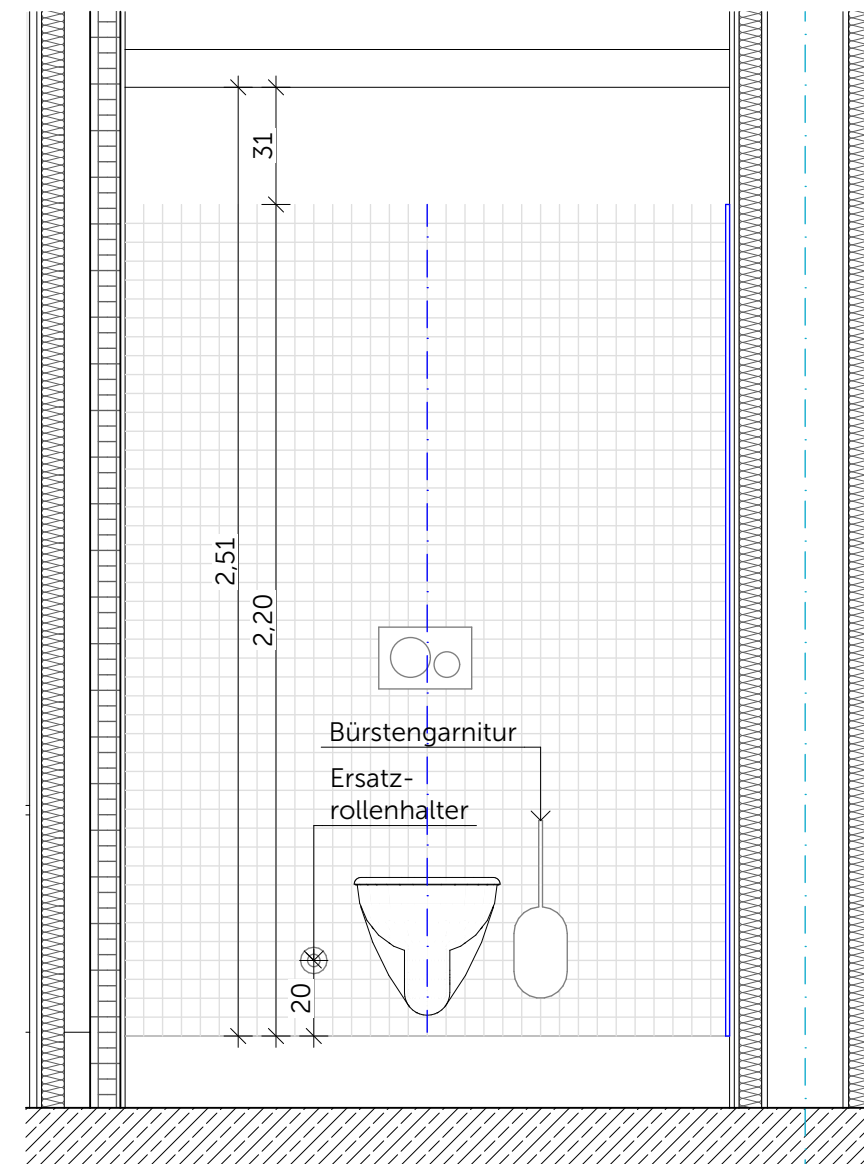

R.C.1.42 Lehrer WC (Damen) - Wandansicht B
R.C.1.41 Lehrer WC (Herren) - Wandansicht B gespiegelt

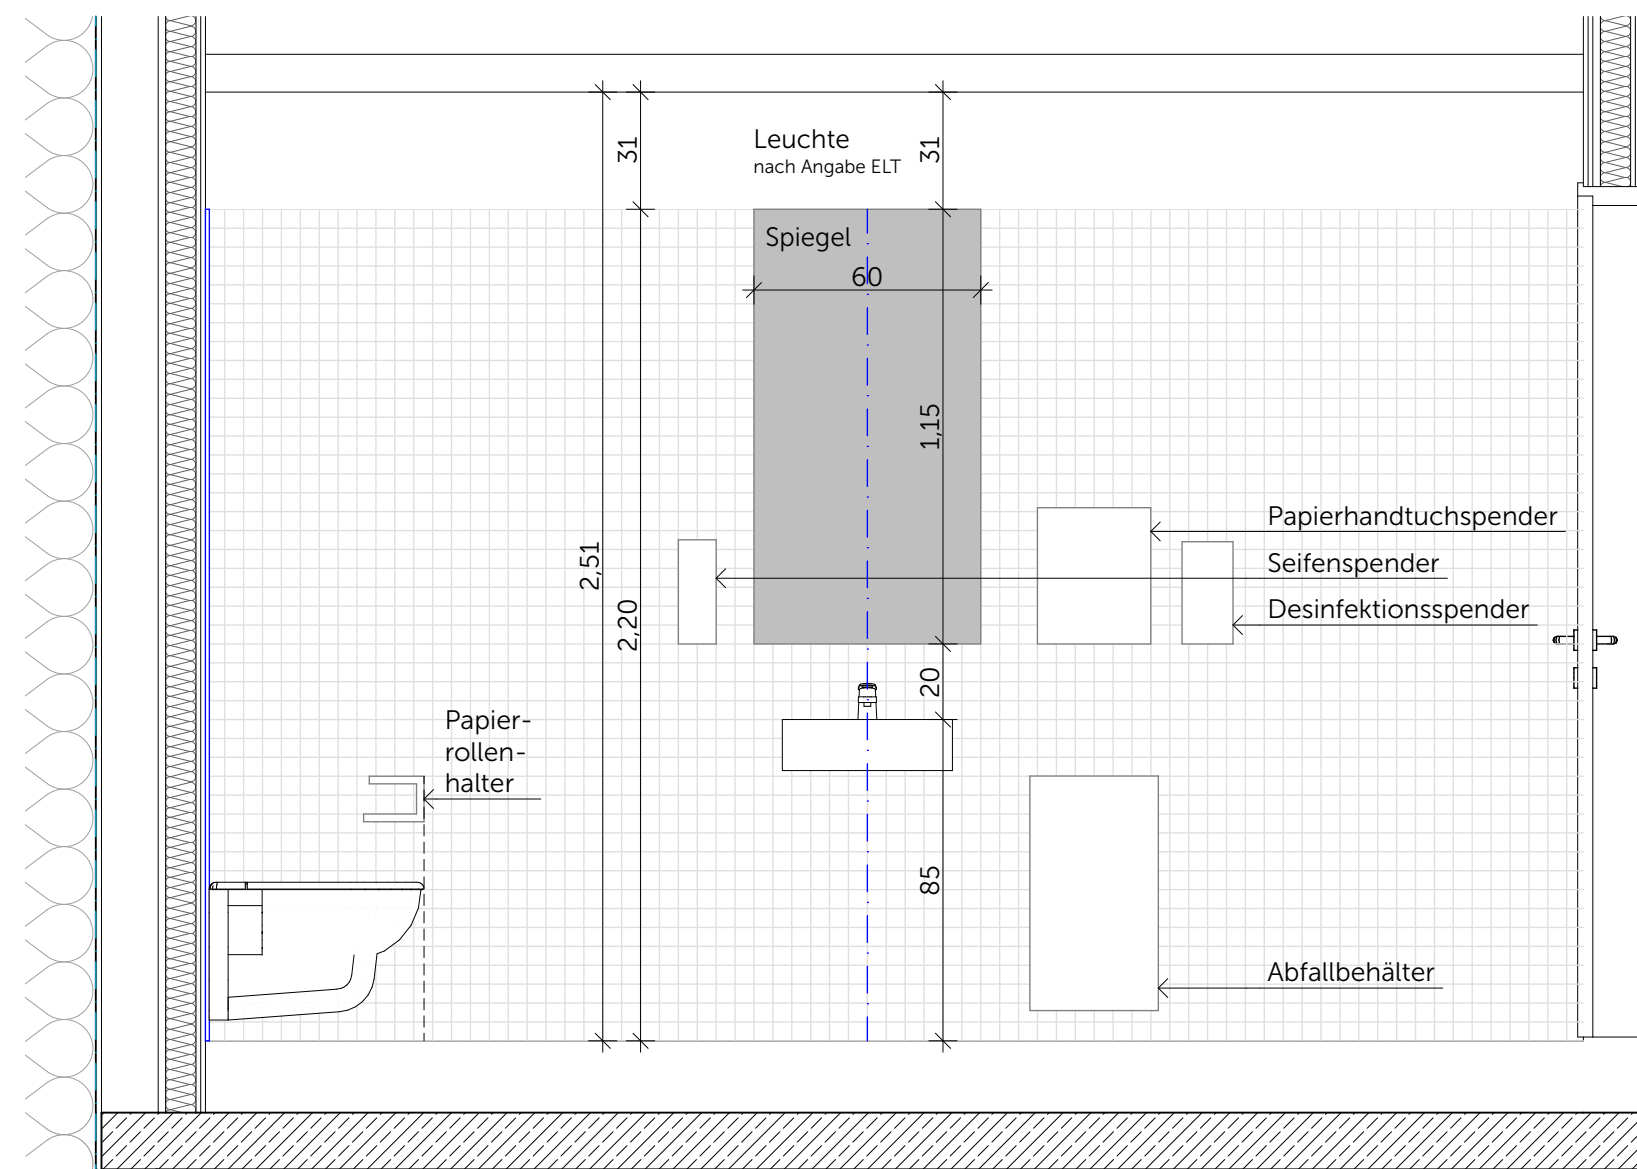

R.C.1.42 Lehrer WC (Damen) - Wandansicht C
R.C.1.41 Lehrer WC (Herren) - Wandansicht A gespiegelt

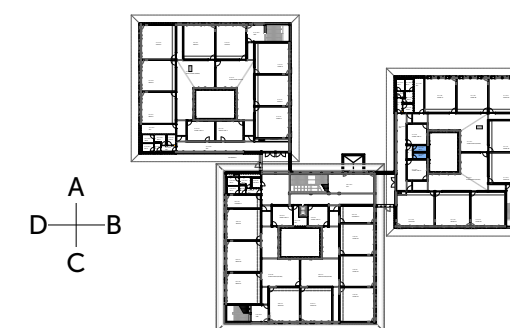

Ausführung der Installationen TGA nur in Verbindung mit Planunterlagen der Fachplaner

Neubau Schulcampus Deisenhofen 23.04.26
Bauherr: ZV staatl. weiterf. Schulen 1:20
Süden des LK München
SCD_XRXXX_ARC_H61111_WA_72206_0_V_00_
Fliesenspiegel 1.OG R.C.1.41/ 42 WC L.