


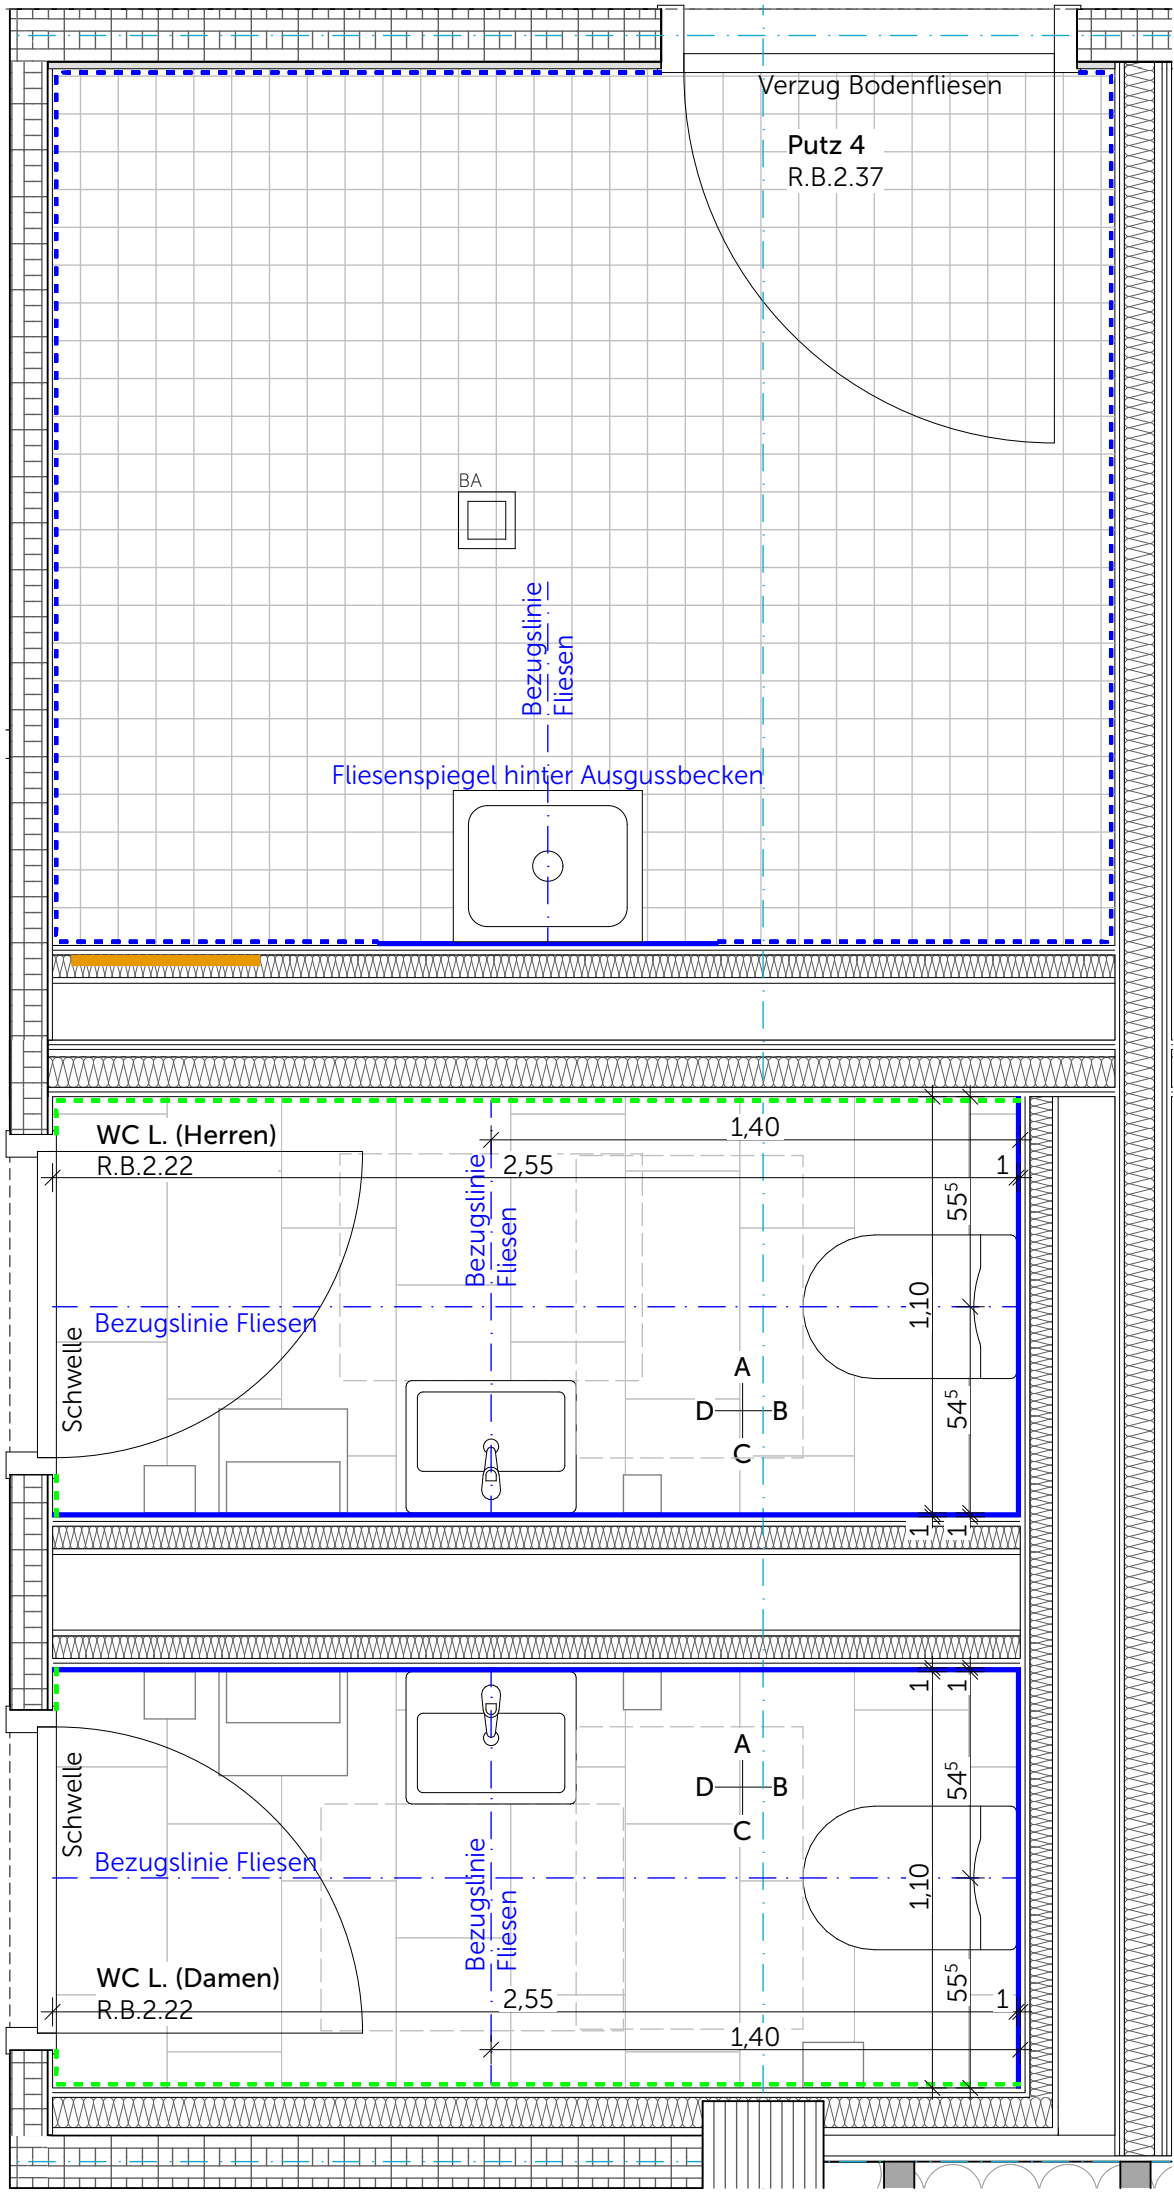

R.B.2.21/22 WC L.
Wassereinwirkungsklasse Boden W1-I
Wassereinwirkungsklasse geflieste Wand W0-I


Werkstein Boden, 30x60, R10, Farbton nach Bemusterung
Fliesen Wand 5x5, Farbton nach Bemusterung
OK Fliesen = 2,20m ü. OKFB

sonstige Wandflächen gespachtelt, geschliffen und gestrichen
mit wasserfestem Anstrich, Farbton nach Angabe ARCH


R.B.2.37 Putz 4
Wassereinwirkungsklasse Boden W1-I
Wassereinwirkungsklasse geflieste Wand W0-I

Fliesen Boden, 10x10, R10, Farbton nach Bemusterung
Fliesenspiegel hinter Ausgussbecken 10x10, Farbton nach Bemusterung
OK Fliesen = 2,10m ü. OKFB


sonstige Wandflächen gespachtelt, geschliffen und gestrichen
mit wasserfestem Anstrich, Farbton nach Angabe ARCH

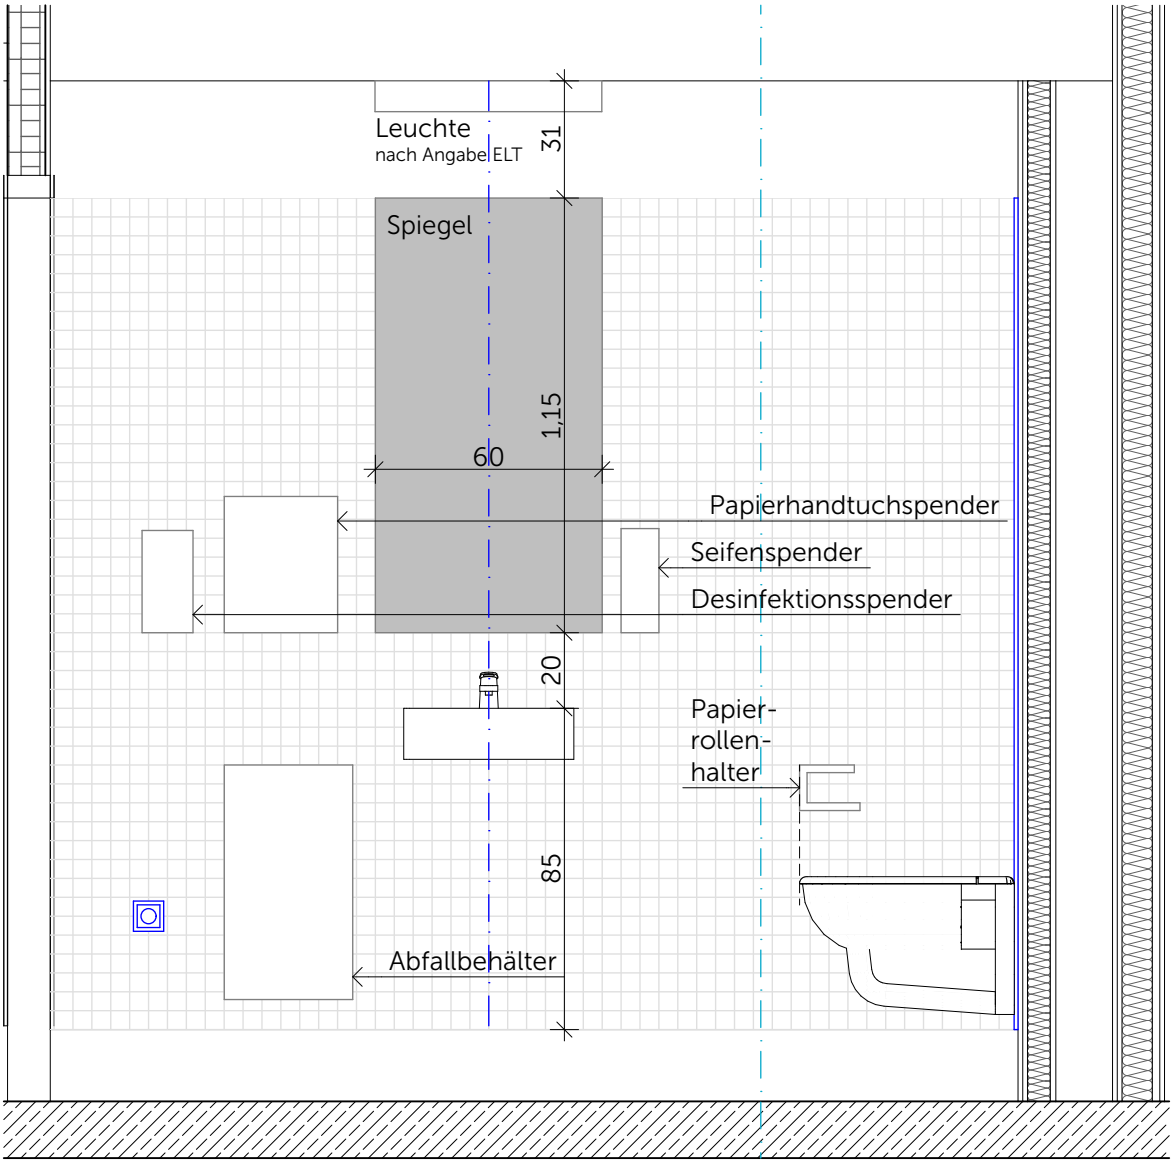

R.B.2.22 Lehrer WC (Damen) - Wandansicht A
R.B.2.21 Lehrer WC (Herren) - Wandansicht C gespiegelt

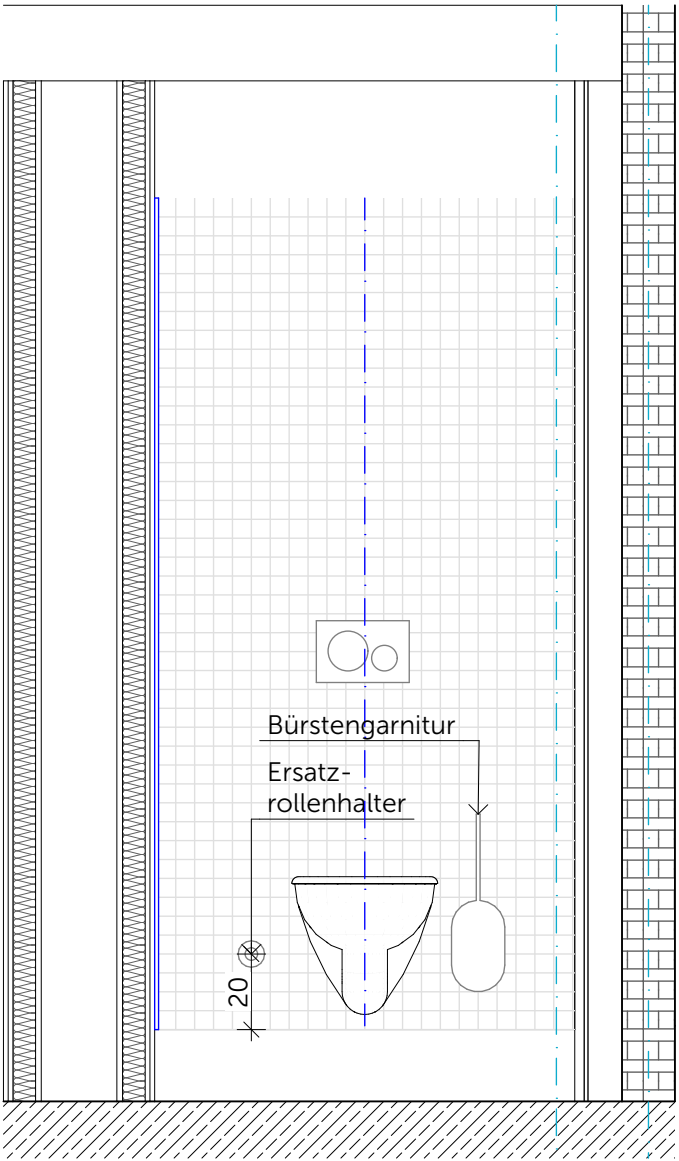

R.B.2.22 Lehrer WC (Damen) - Wandansicht B

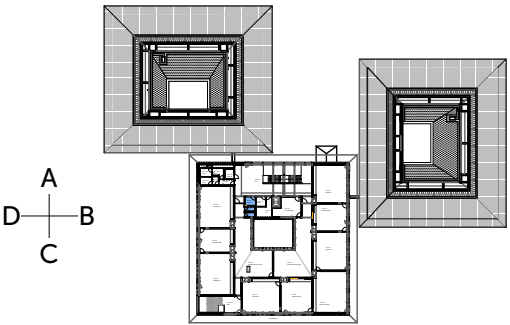

Ausführung der Installationen TGA nur in Verbindung mit Planunterlagen der Fachplaner

Neubau Schulcampus Deisenhofen 23.04.26
Bauherr: ZV staatl. weiterf. Schulen 1:20
Süden des LK München
SCD_XRXXXX_ARC_H61151_WA_72207_0_V_00_
Fliesenspiegel 2.OG R.B.2.21 / 22 WC L. / R.B.2.37 Putz