



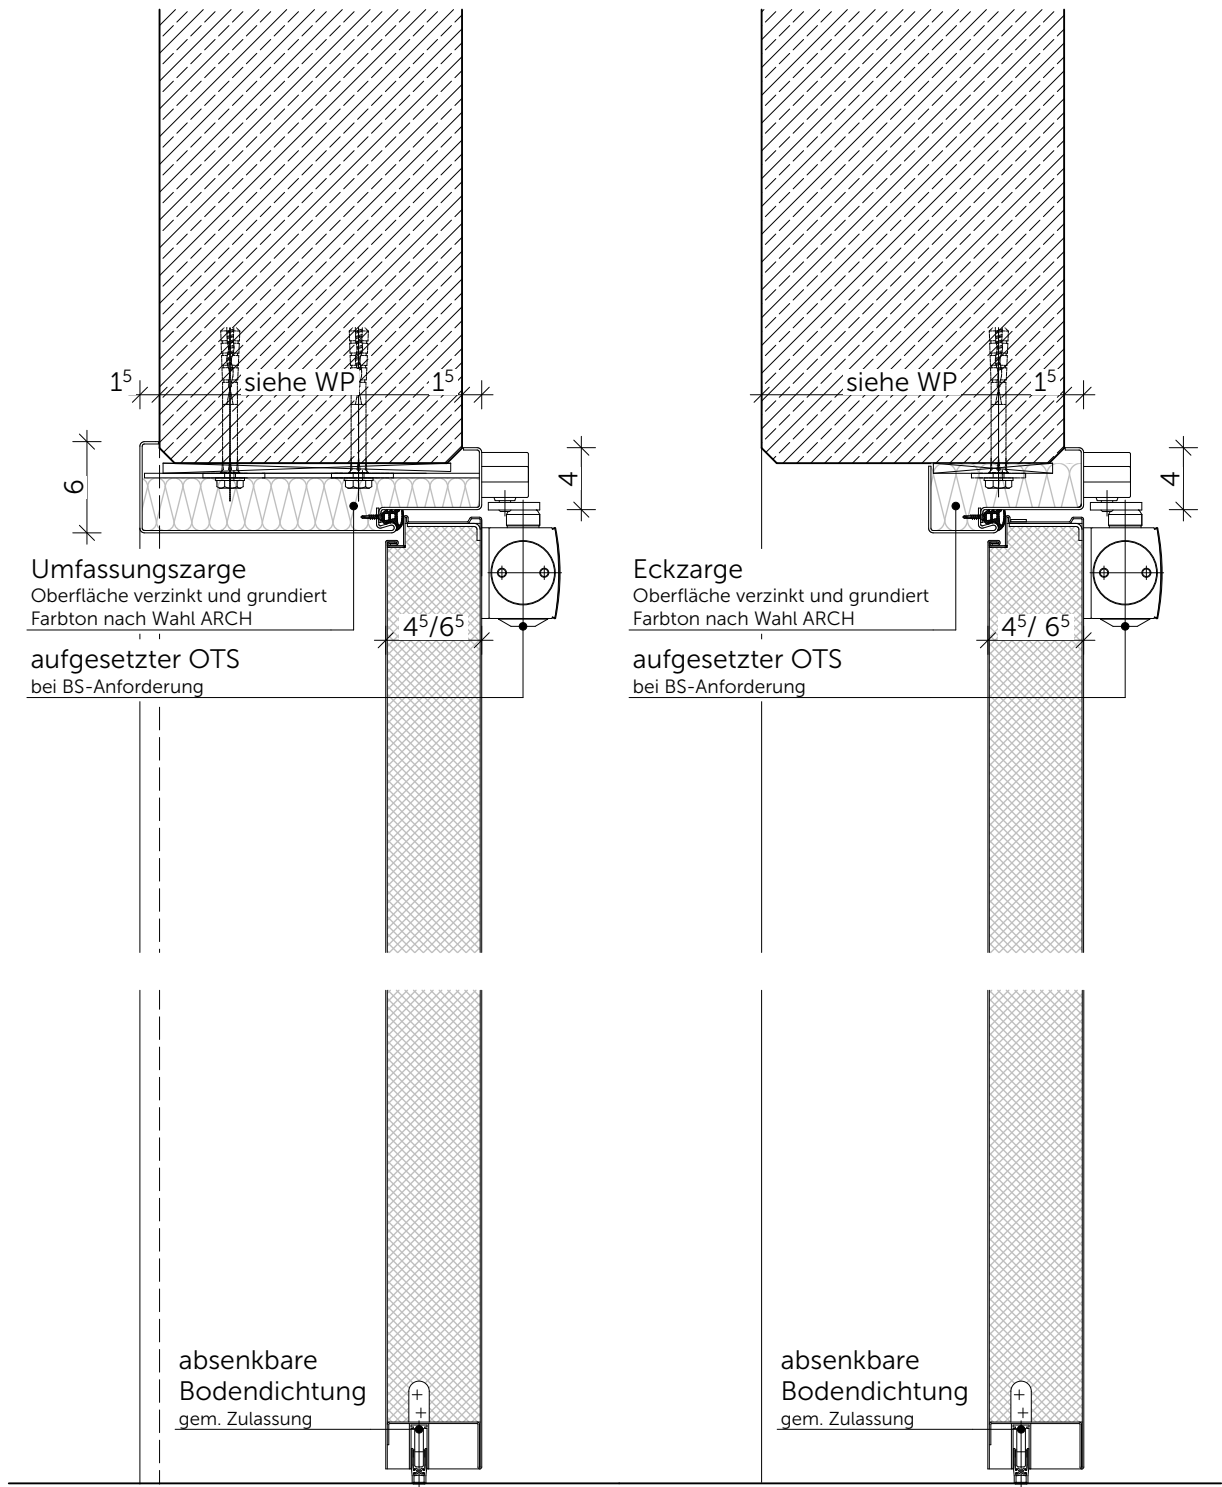


Umfassungszarge
Vertikalschnitt M1:5


Eckzarge

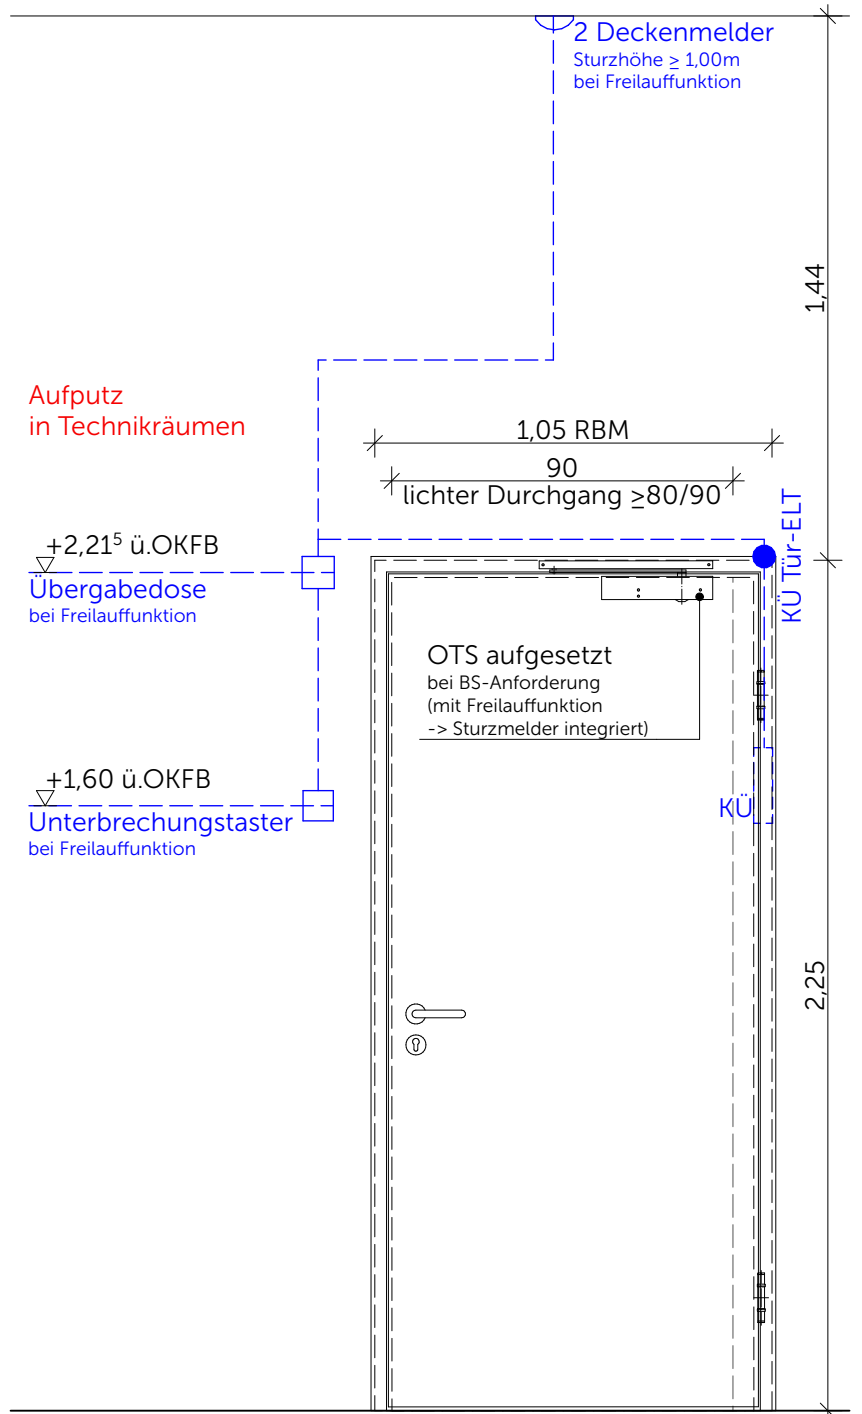

Ansicht Bandseite M1:20

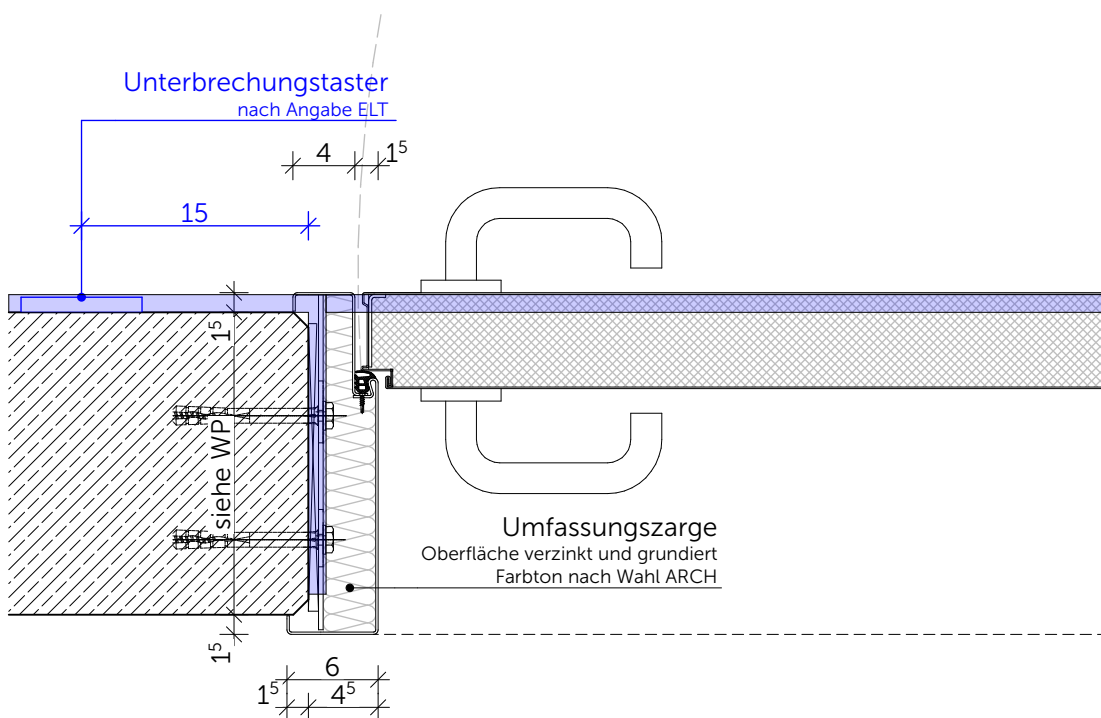

Umfassungszarge
Horizontalschnitt M1:5

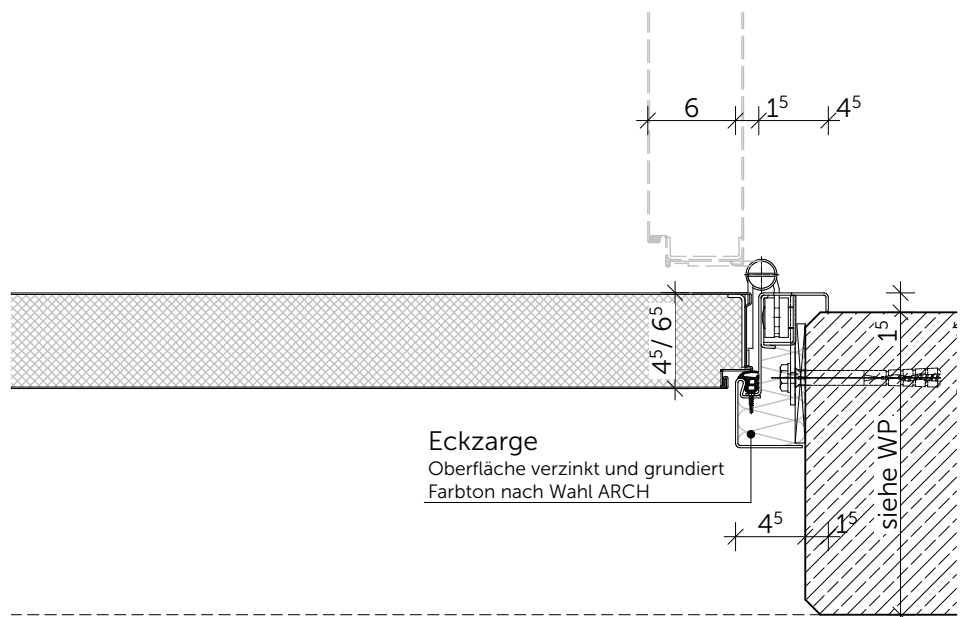

Eckzarge

Eck- und Umfassungszarge, Stahlblechtür

Anforderungen: D, T 30-RS, T 90-RS

Neubau Schulcampus Deisenhofen 24.04.26
Bauherr: ZV staatl. weiterf. Schulen im 1:20, 1:5
Süden des LK München
SCD_XRFMST_ARC_H&R_5_DT_IT_52000_0_F_00_
Stahltür 1-flügelig mit Umfassungs- /Eckzarge