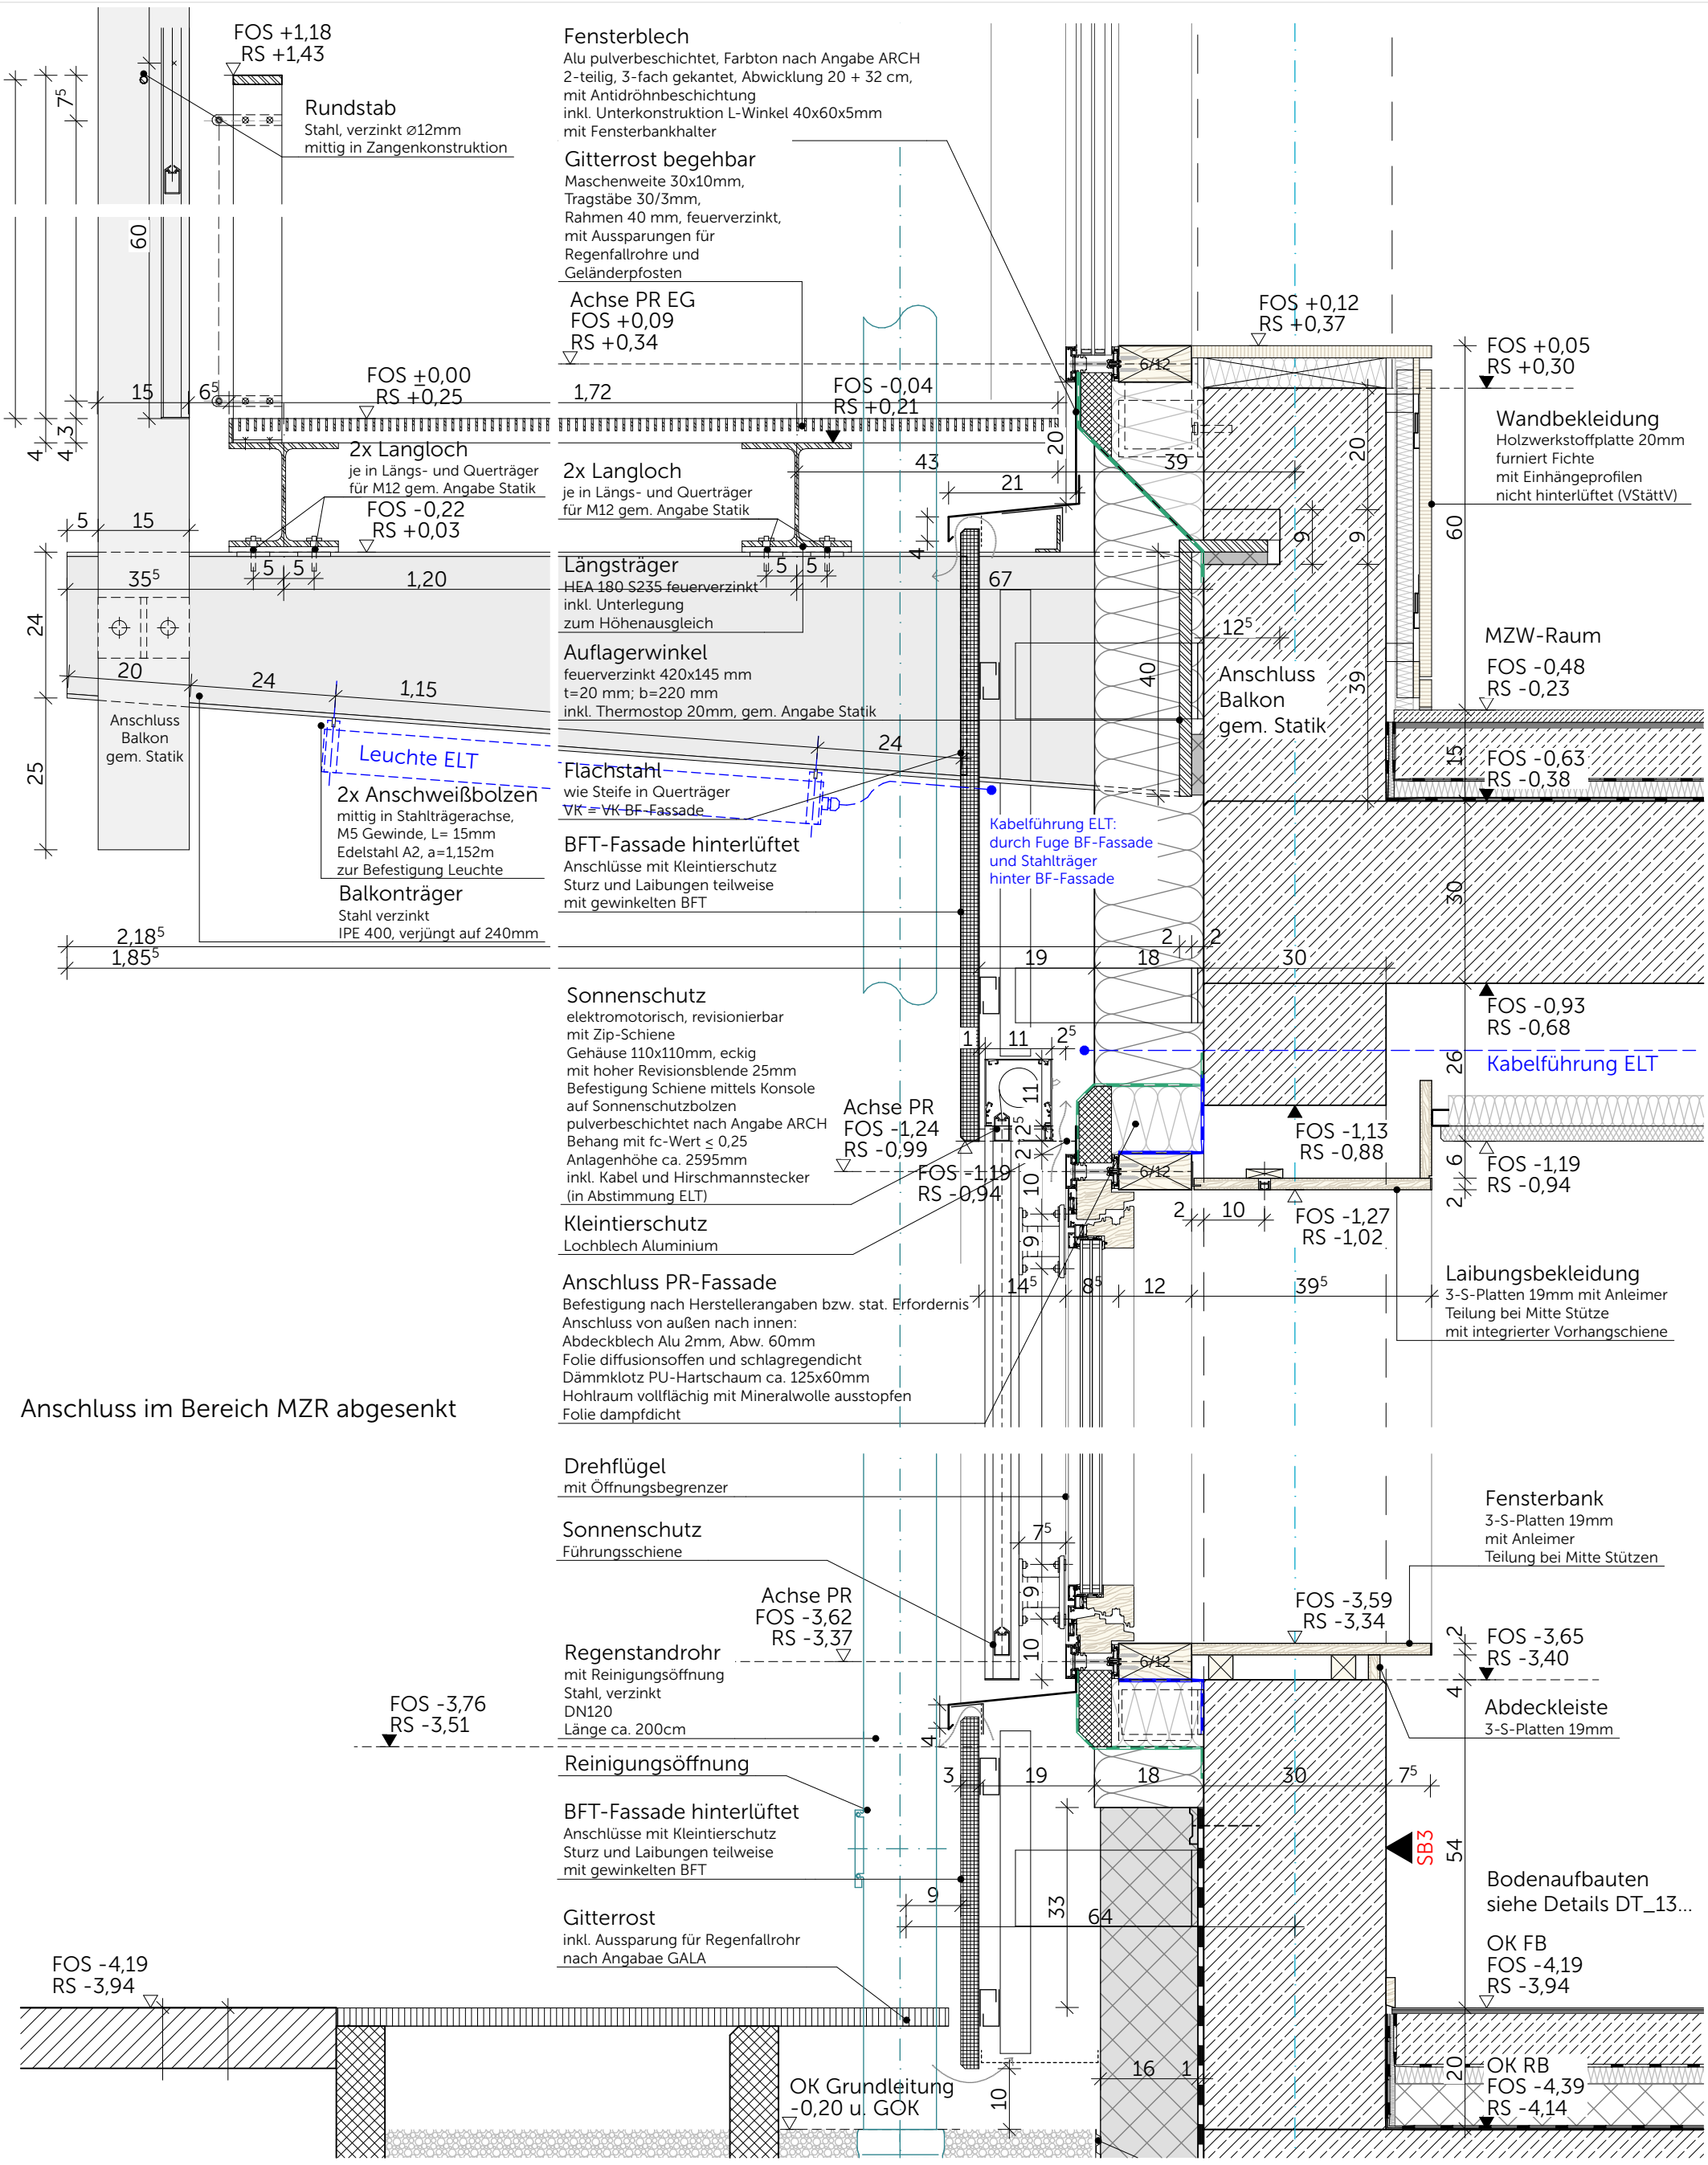

Anschluss im Bereich MZR abgesenkt

Gründung siehe Detail GH_20002 Gründung UG ebenerdigen Übergang

Neubau Schulcampus Deisenhofen 24.04.26

Bauherr: ZV staatl. weiterf. Schulen im Süden des LK München 1:10

SCD_XRFXXX_ARC_H&R_5_DT_GH_21123_0_F_04_

Tiefhof PR-Fassade mit Anschluss Balkon EG