



SCHNITT A-A

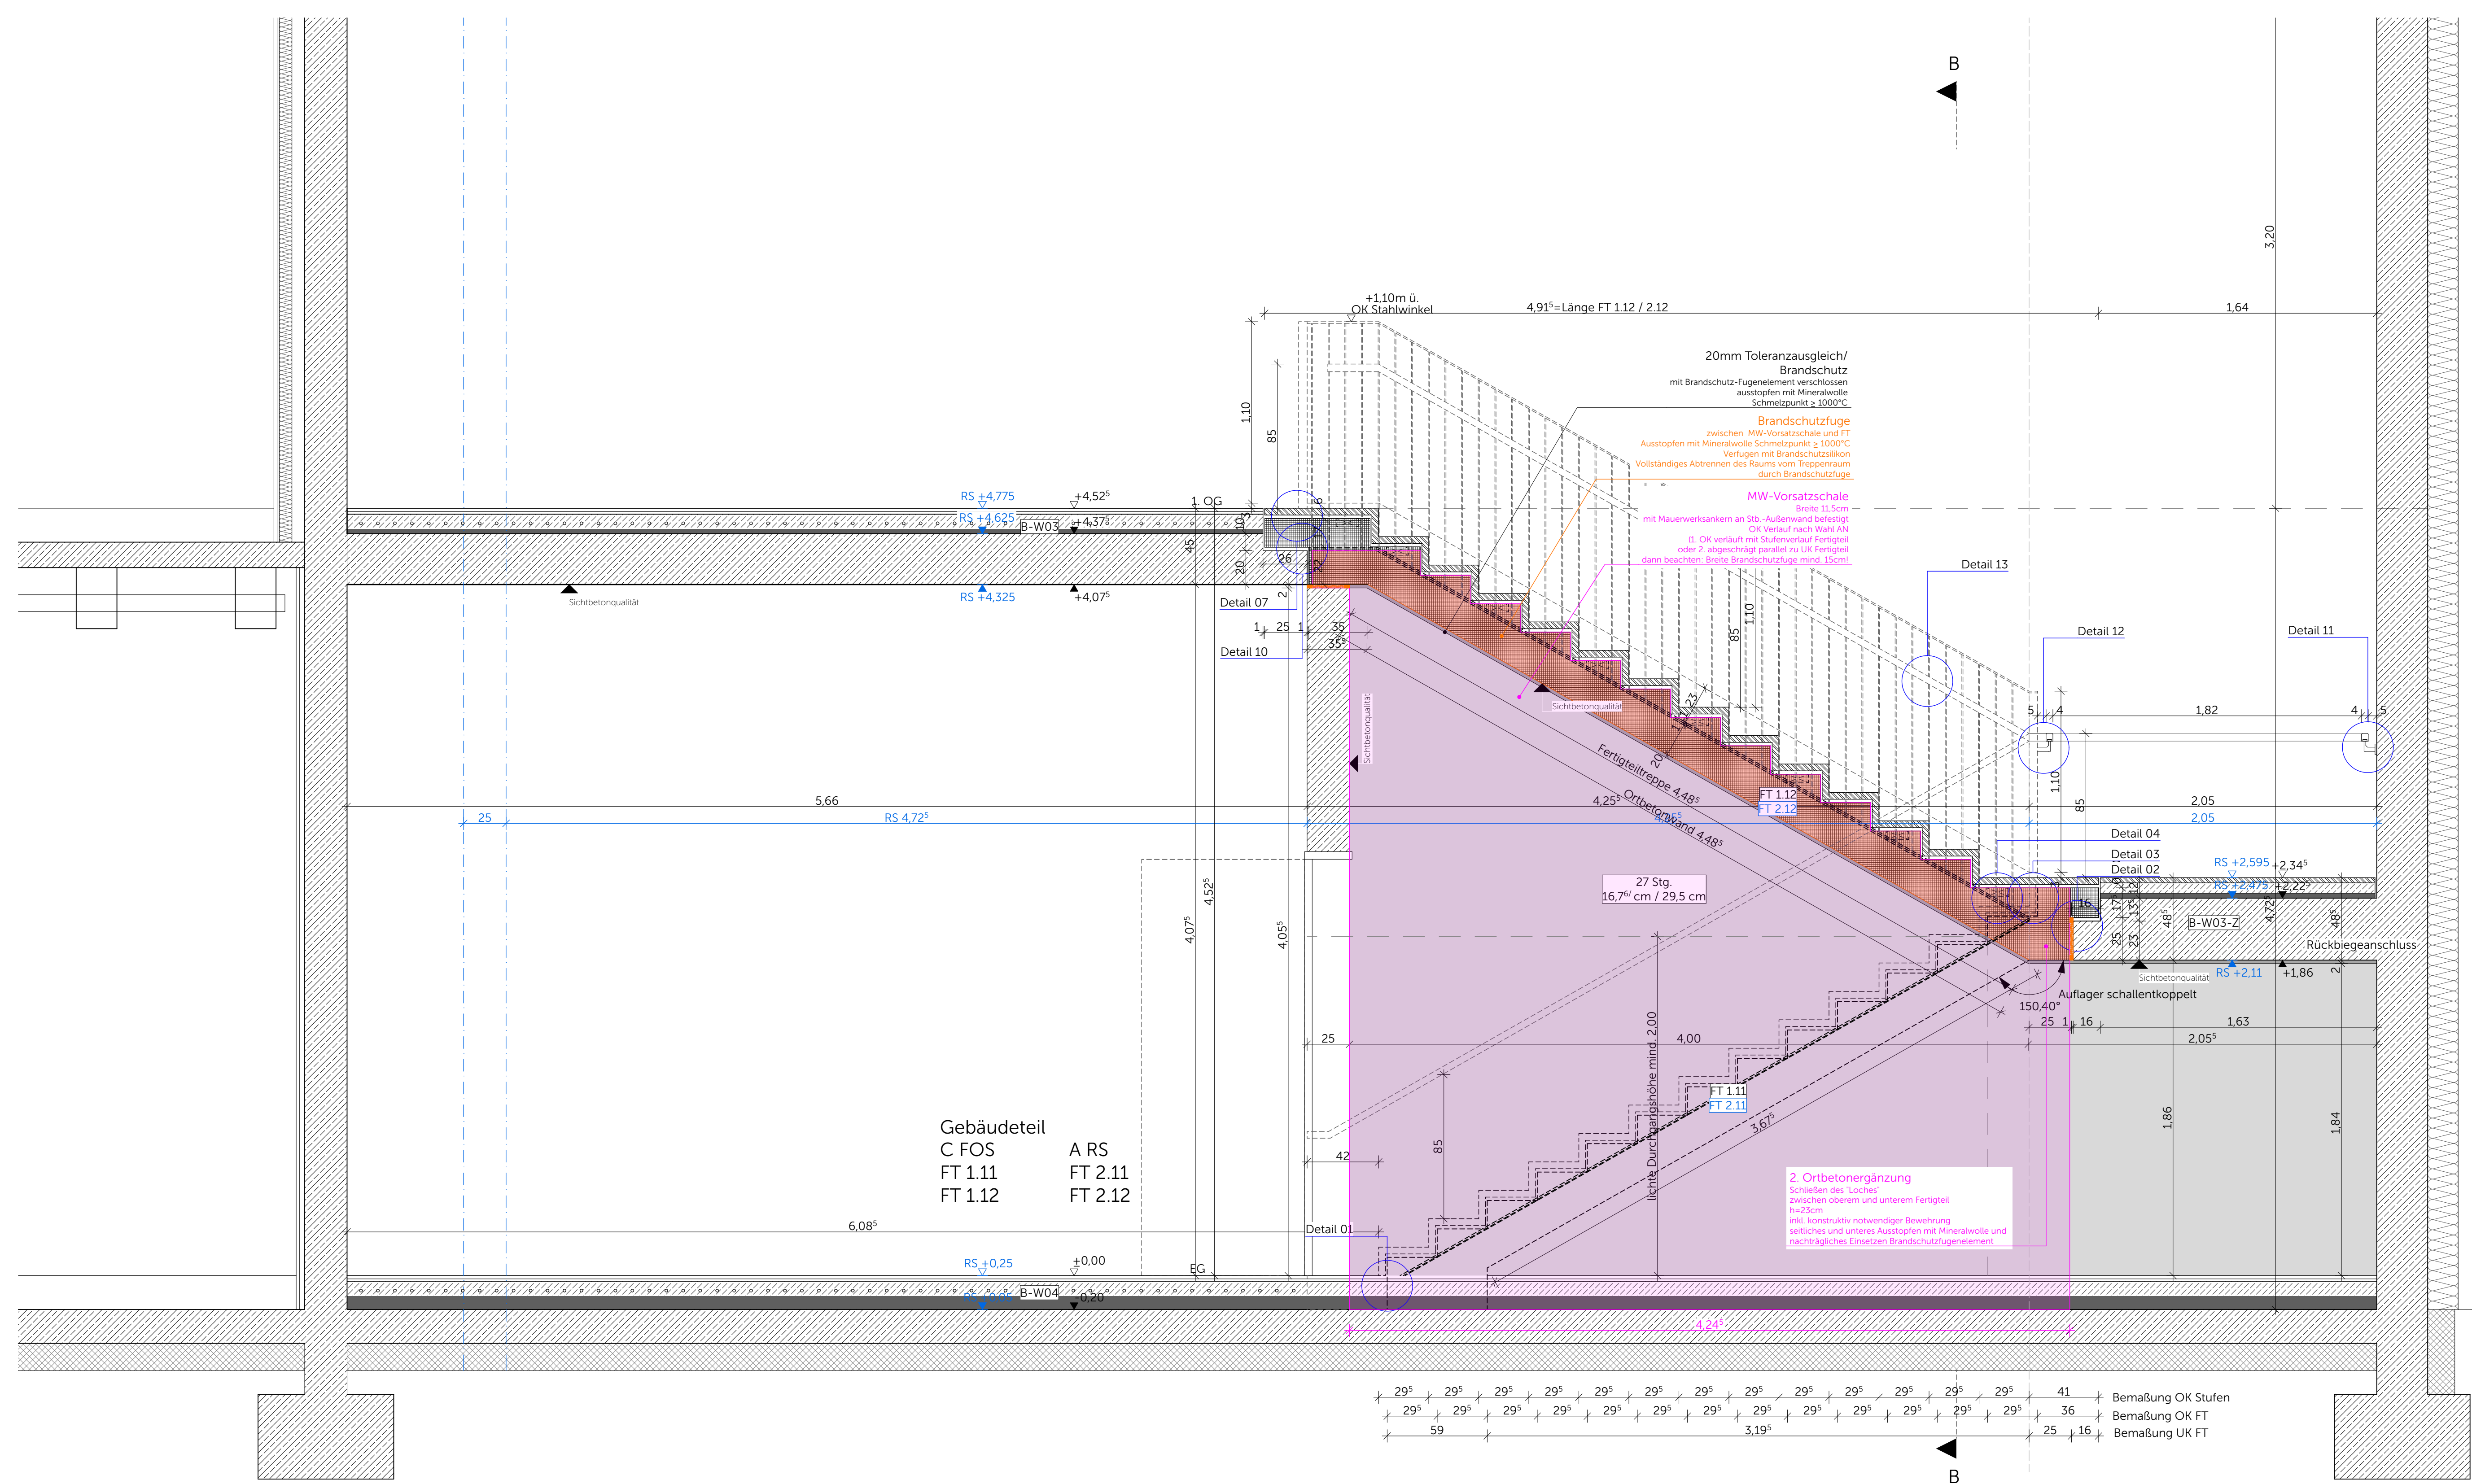

GRUNDRISS 1.OG

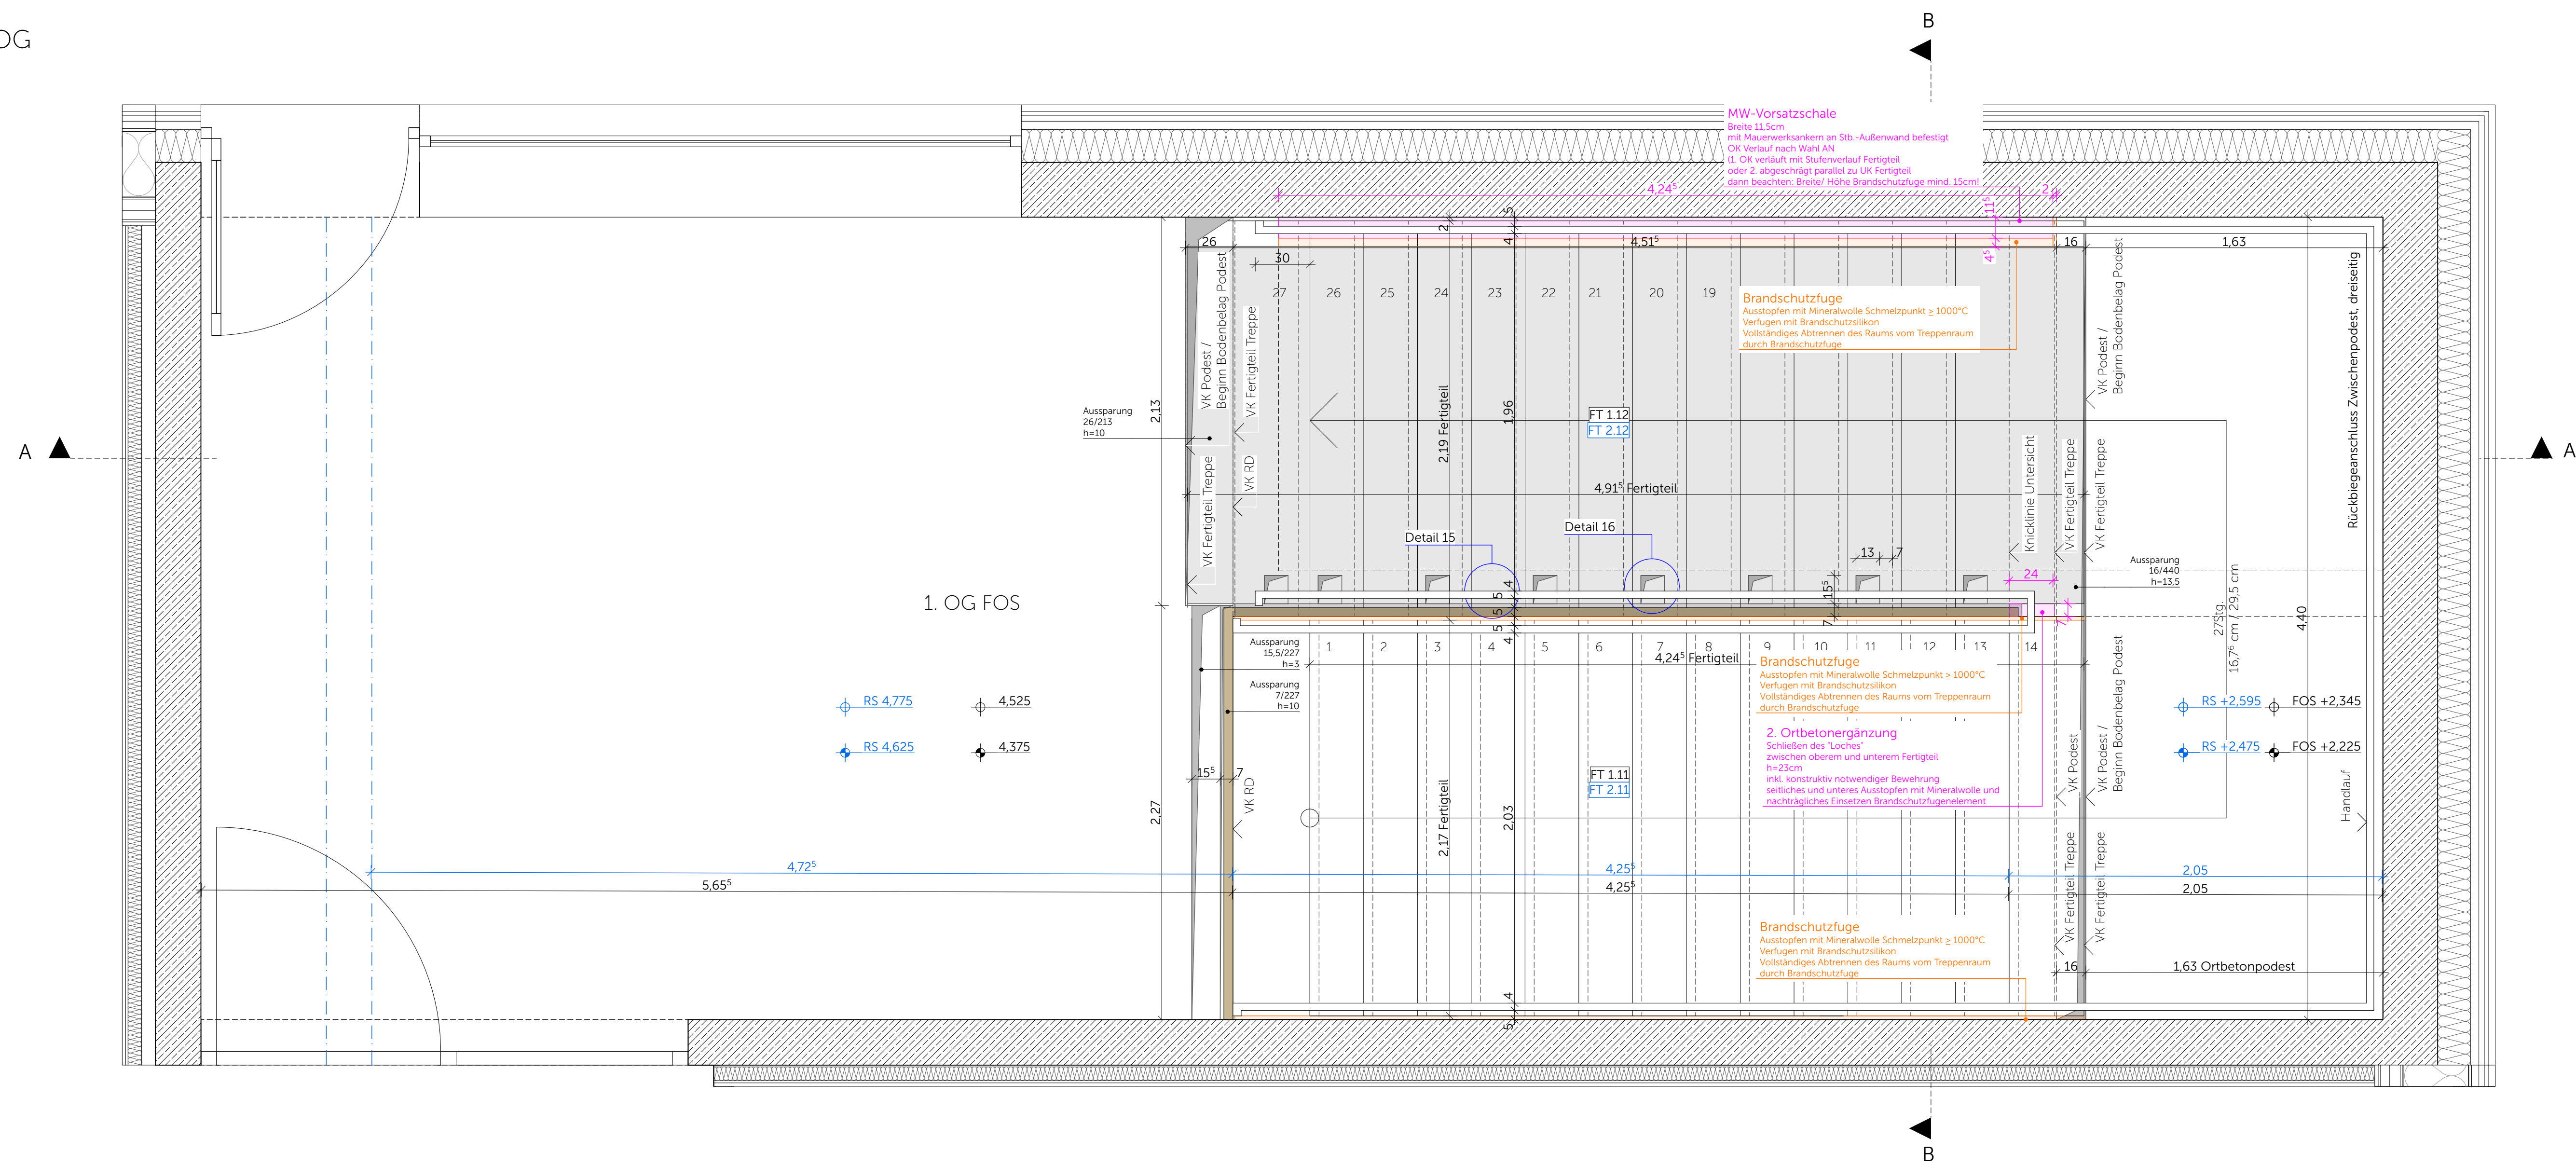

SCHNITT B-B

