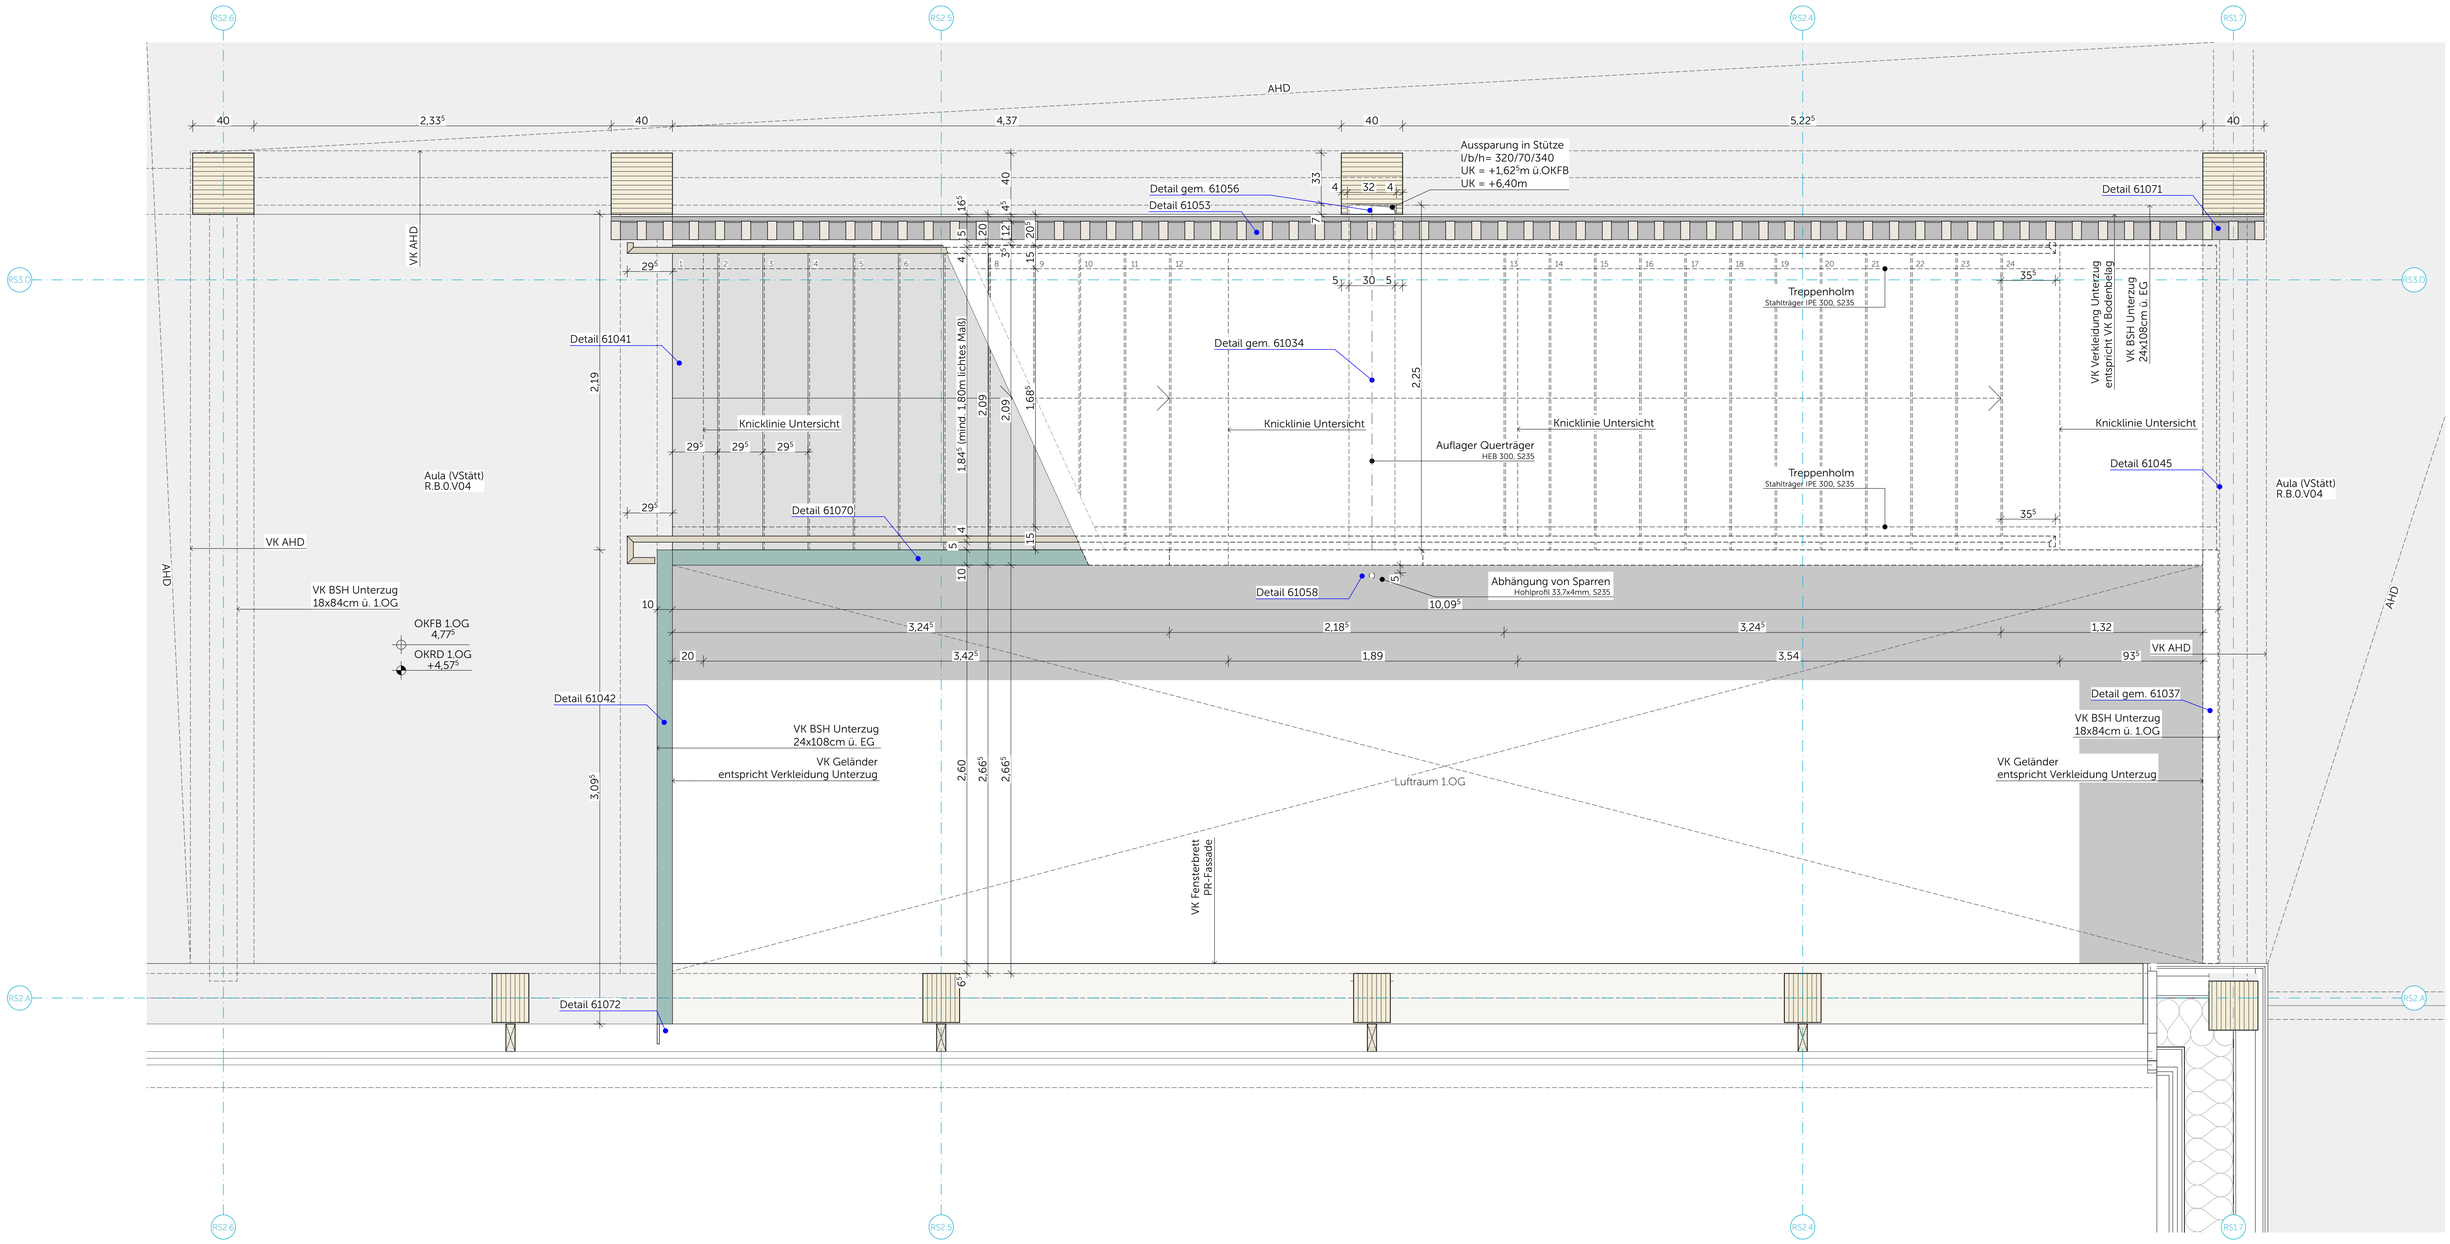

Neubau Schulcampus Deisenhofen 24.04.26

Bauherr: ZV staatl. weiterf. Schulen im Süden des LK München 1:20

SCD_XRXXXX_ARC_H&R_5_DT_TR_62004_0_F_01_

RS Foyertreppe Grundriss 1. Obergeschoss

Plangrösse: A1, 841 x 594