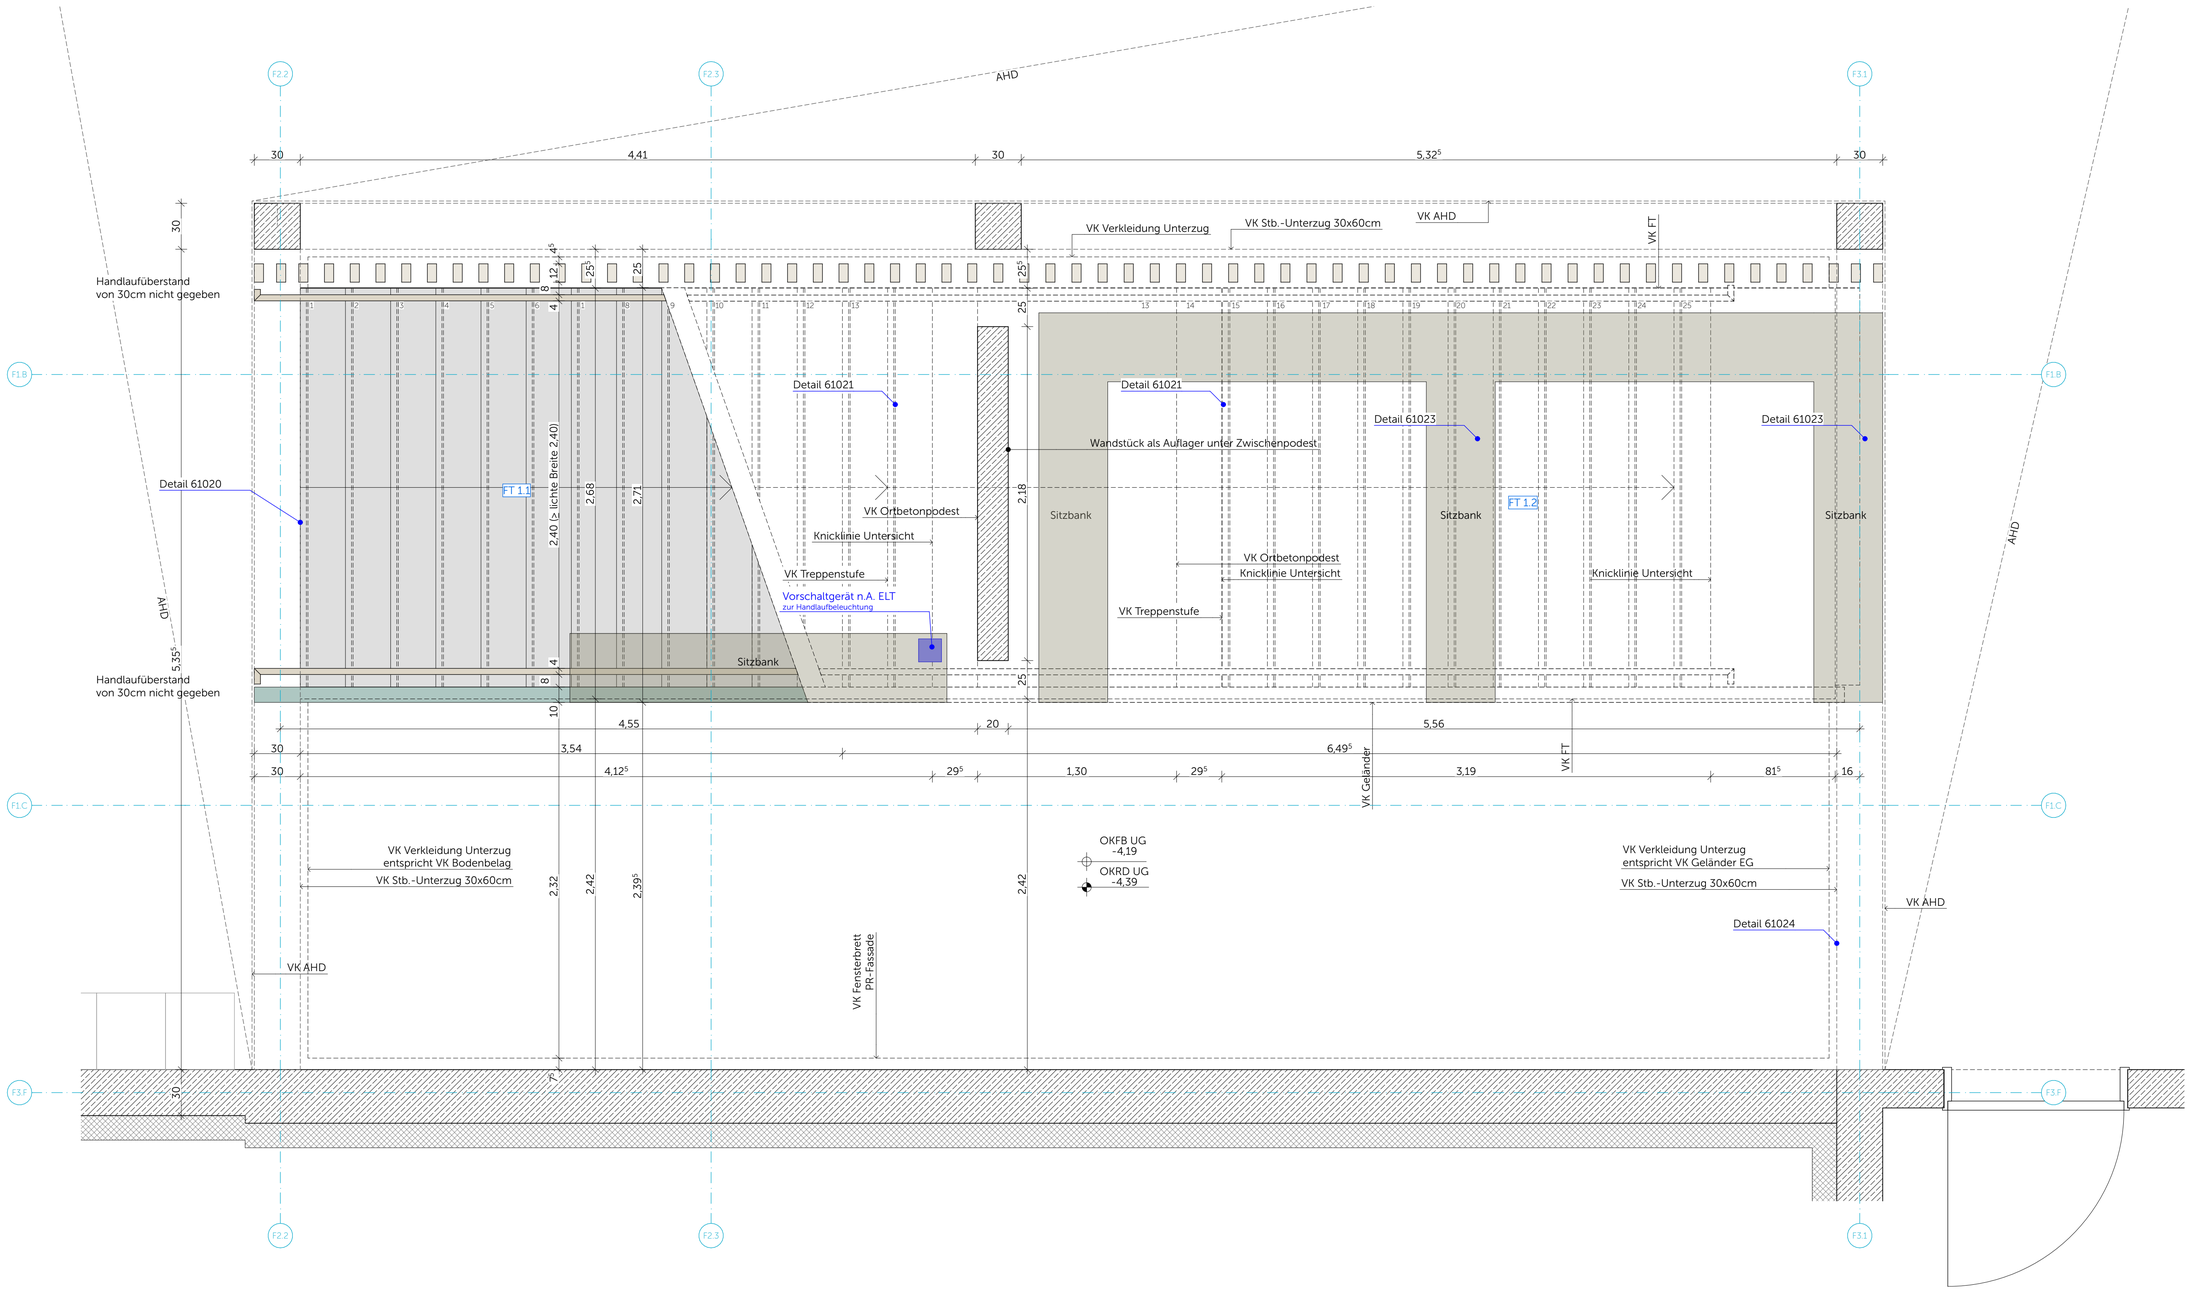

Treppe UG verschoben
Innenausbau (inkl. Harfe) angepasst

Neubau Schulcampus Deisenhofen 24.04.26

Bauherr: ZV staatl. weiterf. Schulen im Süden des LK München 1:20

SCD_XXFXXX_ARC_H6R_5_DT_TR_61001_0_F_02_

FOS Foyertreppe Grundriss Untergeschoss

Plangrösse: A1, 841 x 594