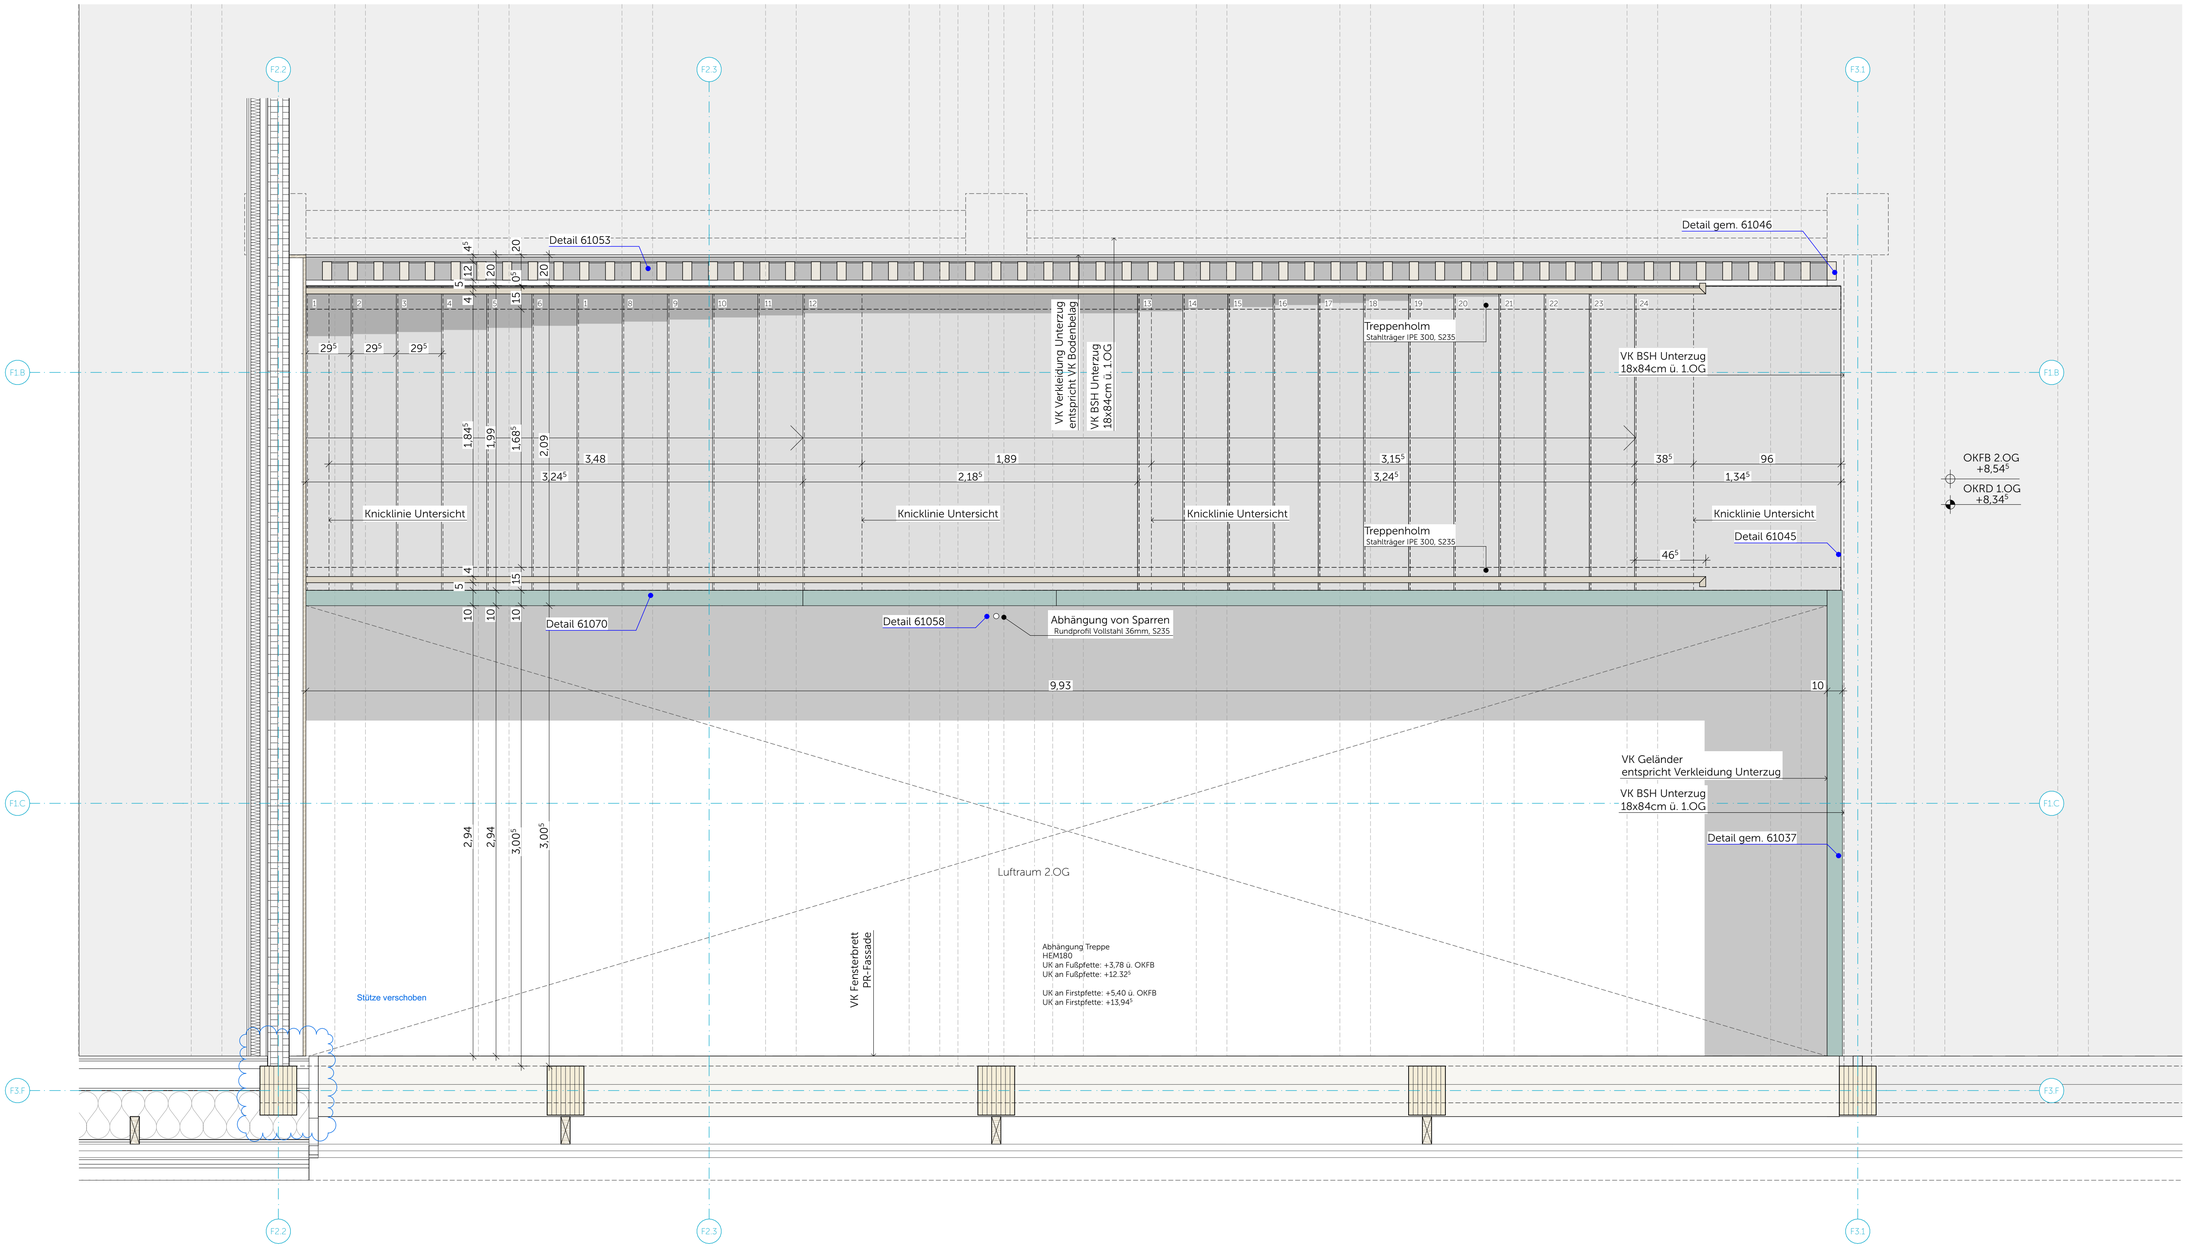

Stahltreppen verschoben
Innenausbau (inkl. Harfe) angepasst

Neubau Schulcampus Deisenhofen 24.04.26
Bauherr: ZV staatl. weiterf. Schulen im Süden des LK München 1:20
SCD_XXFXXX_ARC_H&R_5_DT_TR_61005_0_F_00_
FOS Foyertreppe Grundriss 2. Obergeschoss

Plangrösse: A1, 841 x 594