



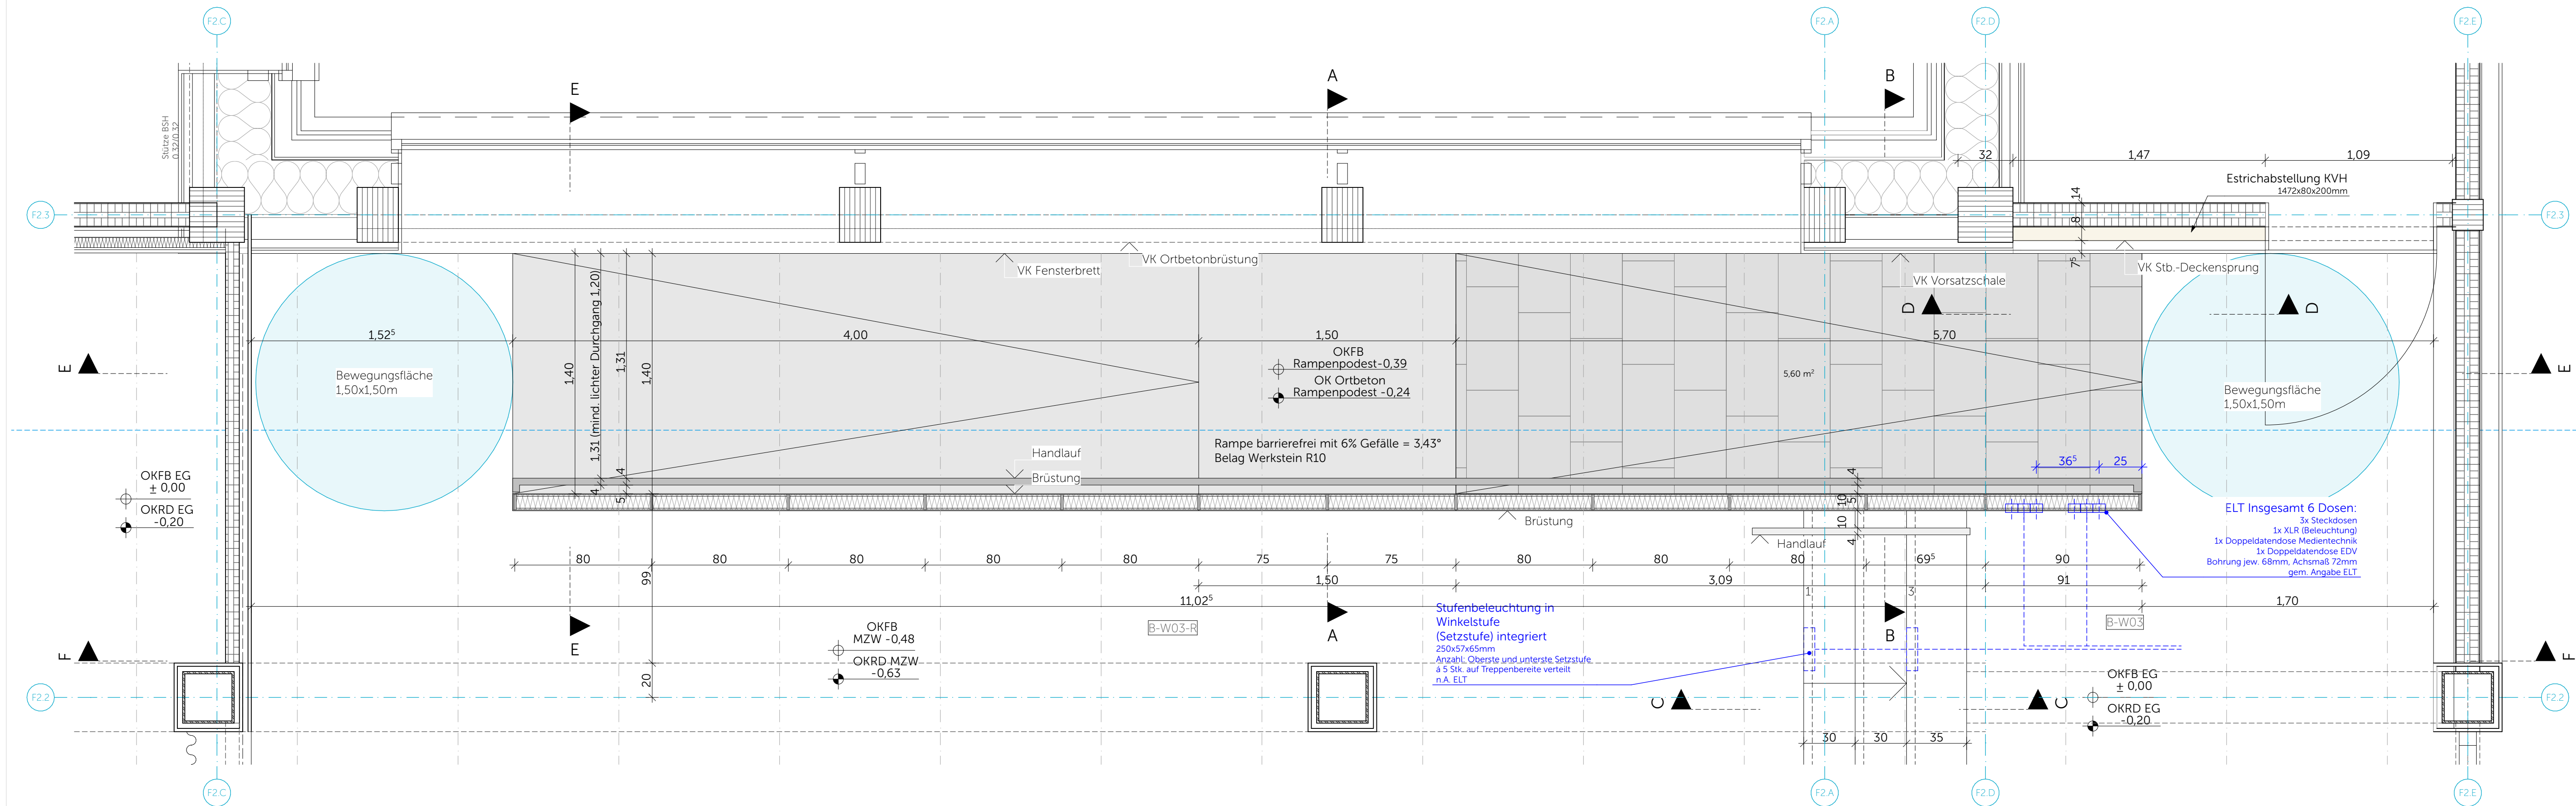

Grundriss FOS 1:20

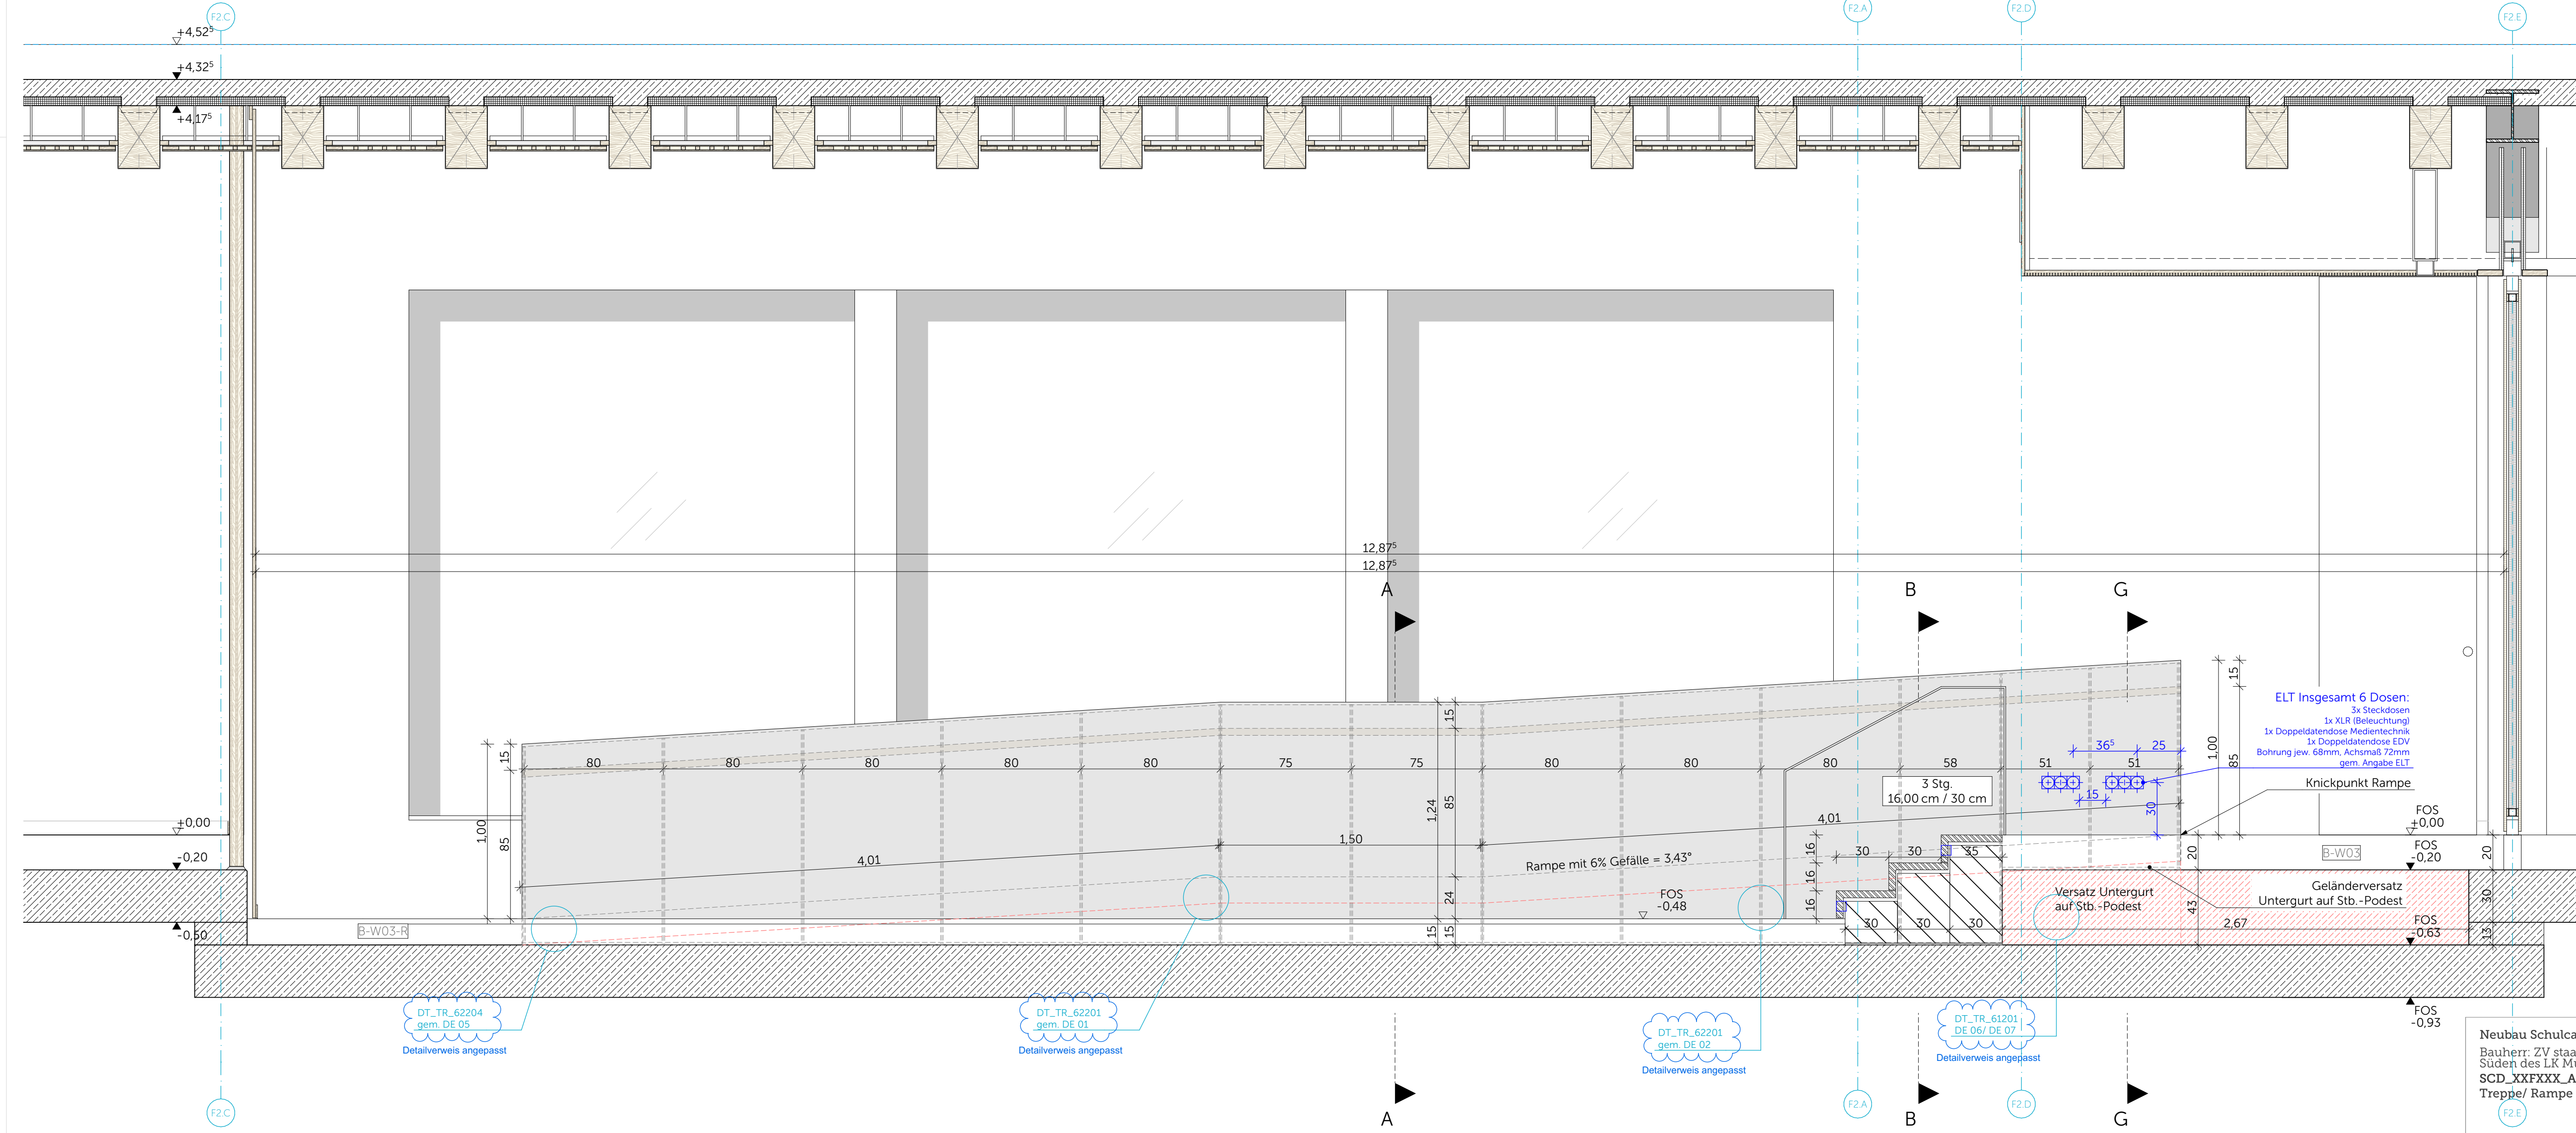

Schnitt F-F 1:20