


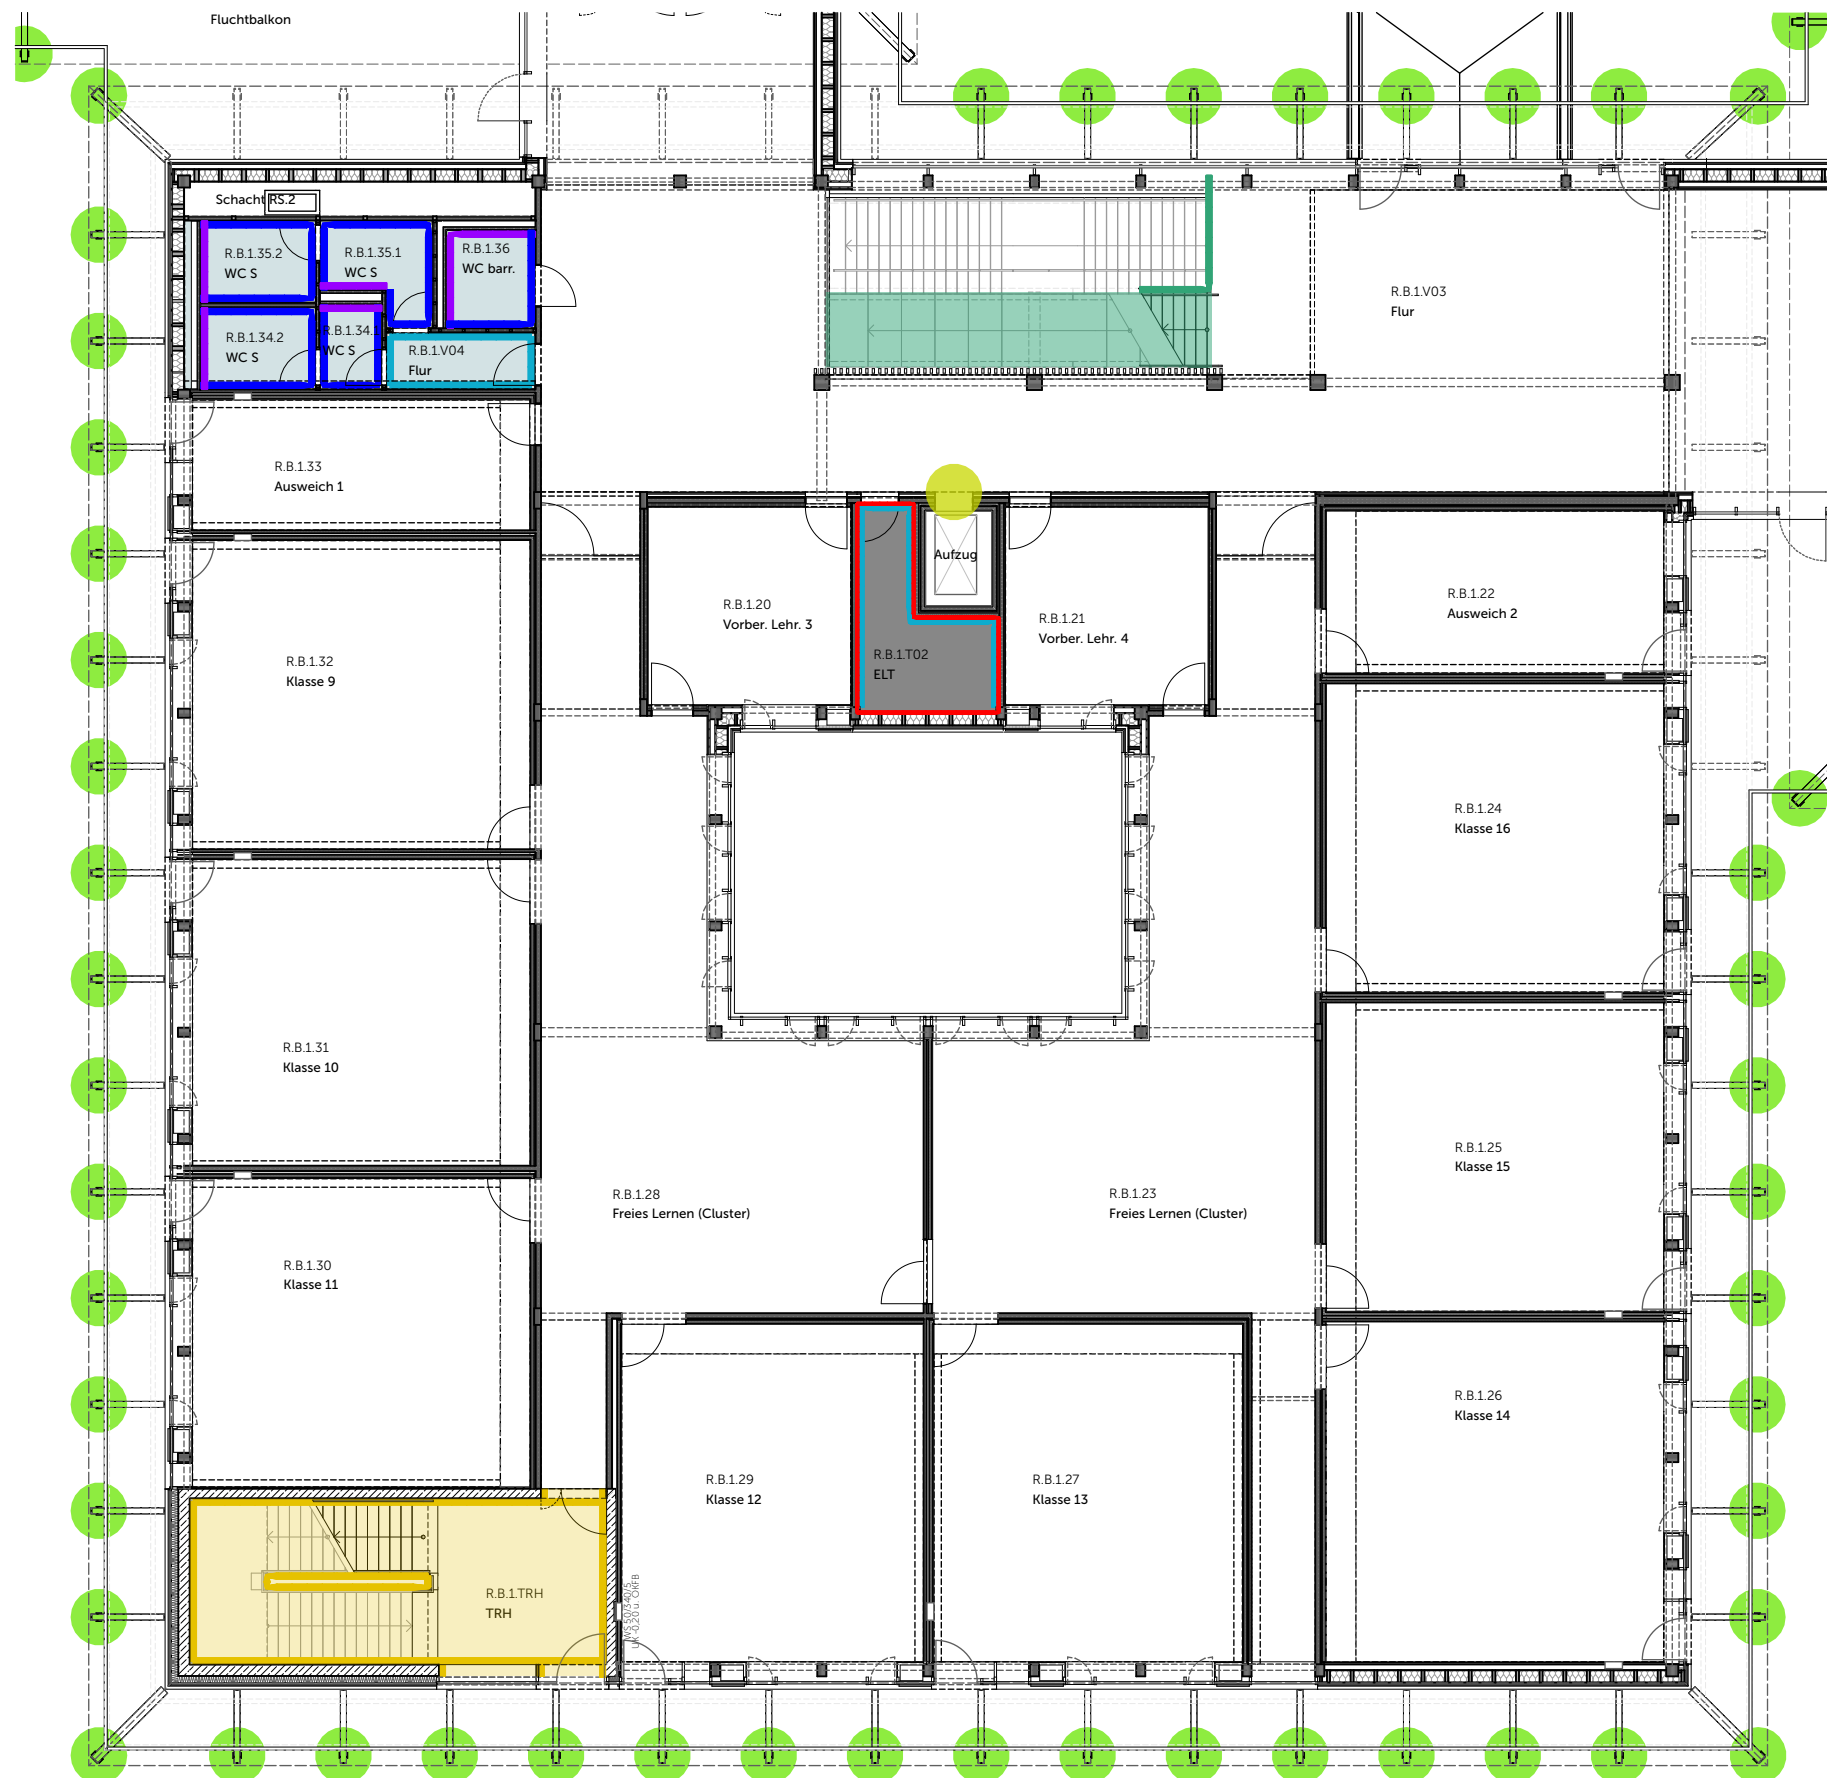

Wände - vertikale Flächen

- Dispersionssilikatbeschichtung GK-Wände
inkl. Spachtelung STB-Wand (Qualitätsstufe Q3)
Standardmäßig: Lichtgrau, Flur WC: Pastelltürkis
- Dispersionssilikatbeschichtung
GK-Vorsatzschalen unter Installationskoffern (OK = 2,50 ü. OKFB)
Standardmäßig: Lichtgrau
- Dispersionssilikatbeschichtung GK-Wände
oberhalb Fliesen
WCs: Pastelltürkis, Putzr.: Lichtgrau
- wasserabweisender Anstrich GK-Wände
inkl. Spachtelung STB-Wand (Qualitätsstufe Q3)
WCs: Pastelltürkis, Putzr. und Fachklassen: Lichtgrau
- Imprägnierung, farblos
Sichtbeton SB3 Innenbereich
- Hydrophobierung inkl. Anitgraffitischutz
Sichtbeton Außenbereich

Decken - horizontale Flächen

- Dispersionssilikatbeschichtung
GK-Decken
Standardmäßig: Reinweiß
- Dispersionssilikatbeschichtung
GK-Decken mit Akustiklochung
Standardmäßig: Reinweiß
- farblose Lasur
BFT-Treppen Untersicht
- farbige Beschichtung
Stahl-Treppen Untersicht

Metallbauelemente

- Beschichtung gelb (RS)
Stahlbauteile innen
- Beschichtung
Stahlbauteile innen
- Beschichtung gelb (RS)
Stahlabhänger außen
- Beschichtung farbig
HK-Verteiler
in Wand/ Fliesenfarbe
- Beschichtung
Stahlblech Türen

Bodenbeschichtungen

- staubbinder Anstrich
- staubbinder Anstrich unter Hohlboden ELT
- abriebfester Anstrich
Epoxidharzbeschichtung
(bei Hebeanlage: Sockel mit Hohlkehle)
- abriebfester Anstrich
Epoxidharzbeschichtung säurefest, ableitfähig
Sockel mit Hohlkehle
- abriebfester Anstrich
Epoxidharzbeschichtung ableitfähig
- Bodenbeschichtung
Gewerk Estrich

Untergrundvorbehandlung ja nach Wand-/ Decken-/ Bodenmaterial berücksichtigen. Farbe nach Angabe ARCH