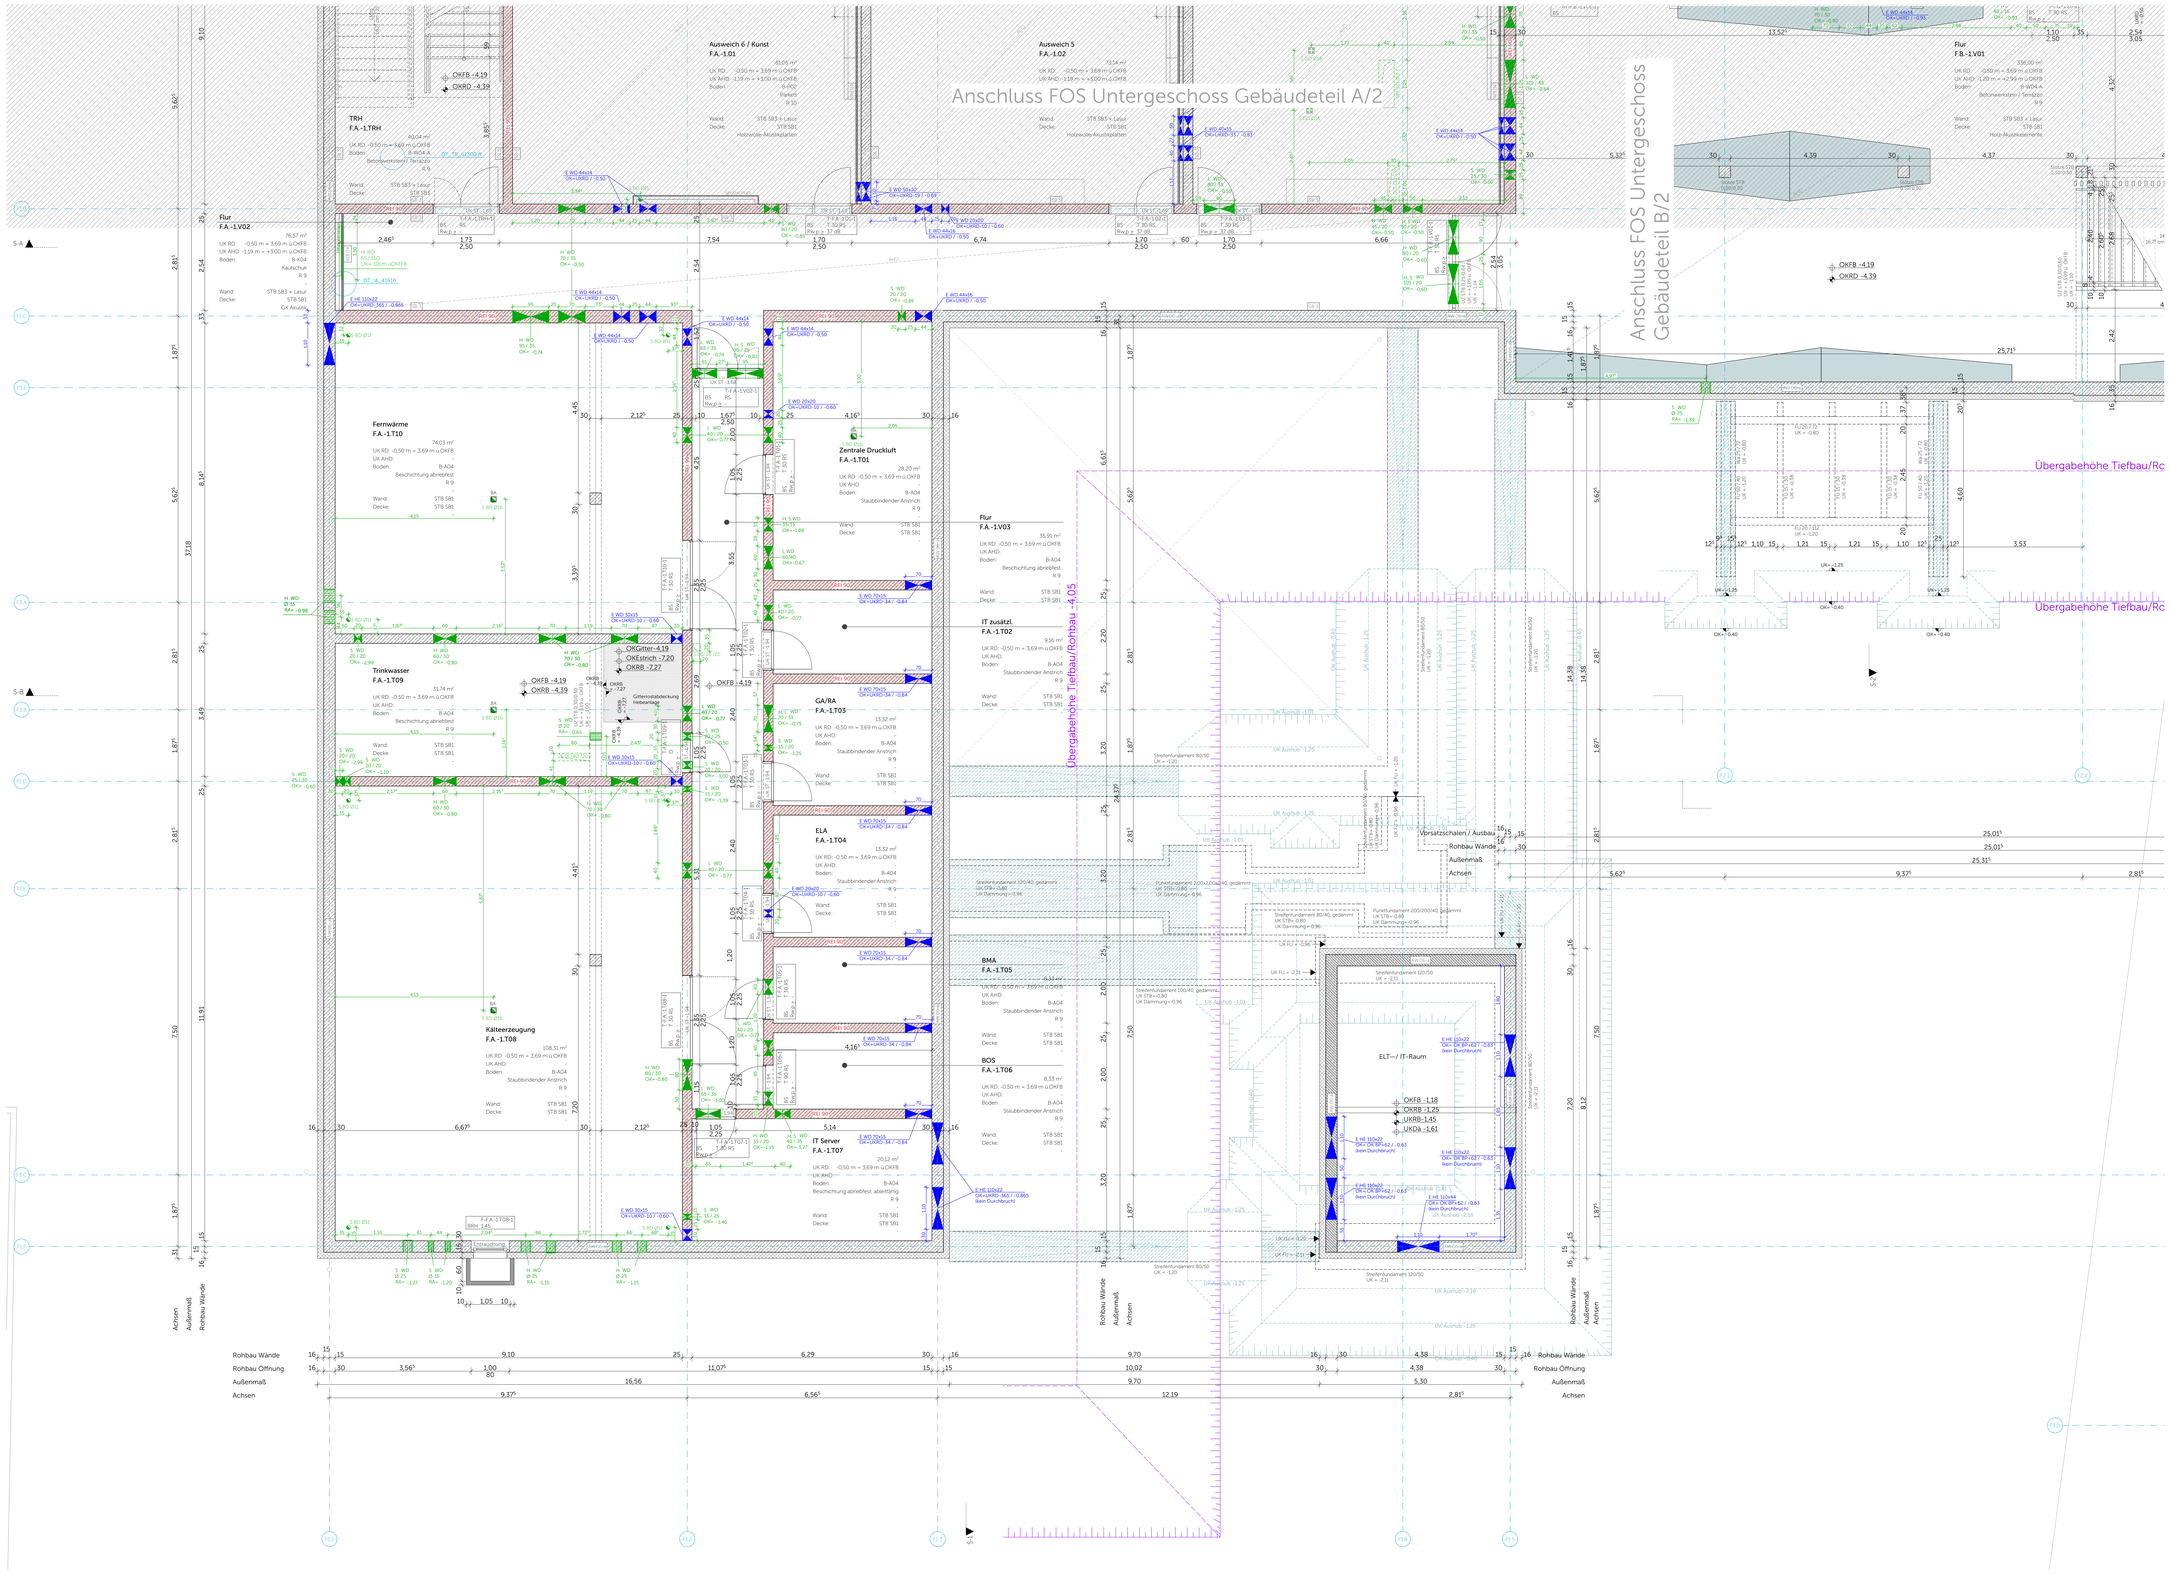

Legende

Materialien

Stahlbeton Gütten nach Statik	WU-Beton Gütten nach Statik	Beton unbewehrt
Betonfertigteil	Mauerwerk	Estrich
Brettsperrholz	Brettschichtholz BSH	Holzträger
Baubuche FSH Bu	Abbruch	Dämmung Mineralwolle ≥ 1000°C
Dämmung Mineralwolle	Dämmung Zellulose	Dämmung EPS
Dämmung XPS	Dämmung PUR	Dämmung Schaumglas
Stahl	Aluminium	Gitterrost
Gelände Boden gewachsen	Kiestragschicht Untergrund tragfähig	Kies Hinterfüllung verdichtet

Abkürzungen

OK	Oberkante	FB	Fertigfußboden
UK	Unterkante	RB	Rohfußboden
RD	Rohdecke	KB	Kernbohrung
RDS	Rohdeckensprung	D	Durchmesser
BRH	Brüstungshöhe über OK FB	RR	Regenfallrohr
RH	Raumhöhe (Rohbau)	HK	Heizkörper
E/H/ L/S	Elektro / Heizung / Lüftung / Sanitär	UV	Unterverteilung
UZ	Unterzug	UEZ	Überzug
VK	Vorderkante	RÖ-A RÖ-B	Revisionsöffnung Sinkkasten (typ A) Revisionsöffnung Sinkkasten (typ B)
T30-RS	Feuerschutztür T30 rauchdicht, selbstschließend	VD	Tür vollwandig, dichtschließend
T90-RS	Feuerschutztür T30 rauchdicht, selbstschließend	D	Tür dichtschließend
		RS	Tür rauchdicht, selbstschließend
VDS	Tür vollwandig, dicht- und selbstschließend	F30	Brandschutzverglasung (type EI 30)
		F90	Brandschutzverglasung (type EI 90)

Symbole

OK FB OK Fertigfußboden	OK RD OK Rohdecke
OK RO OK Rohdecke	OK FB OK Fertigfußboden
UK RD UK Rohdecke	UK AHD UK Abhangdecke
WD/KB/RH/FD Wanddurchbruch/ Bombosing/Rohrhülse/ Fundamentdurchbruch	WS/WA/FS/FA Wandschlitz/-aussparung
RA Rohrachse	Bodenablauf
BD Bodendurchbruch	BS/BA Bodenschlitz/-aussparung
DD Deckendurchbruch	DS/DA Deckenschlitz
Kernbohrzone EL7 / HLS	Planänderung des angezeigten Indexes

Darstellung

Aufsichtslinie	Detail Detailverweis mit Zeichnungsnummer
Untersichtslinie	02.A Achse

WICHTIGE HINWEISE:
- Bemaßung von Tür-, Raum-, Sturz- und Brüstungshöhen ab OK FB
- Die Zeichnung ist in allen Fällen bindend für die Ausführung
- Planänderungen nur mit Genehmigung des Architekten
- sämtliche Maße sind am Bau zu prüfen
- Ausführungen der Installationen HLS und ELT nur in Verbindung mit Planunterlagen der Fachplaner
- eingetragene Brandschutzanforderungen nur informativ, Ausführung nach Planunterlagen Fachplaner

Unstimmigkeiten sind den Architekten unverzüglich mitzuteilen

Ausführungsplan

03
INDEX

Bauvorhaben Adresse	**Neubau Schulcampus Deisenhofen** **ZV staatl. weiterf. Schulen im Süden des LK München** Schulstraße 5 / 7, Sauerlacher Straße 10 / 12, 82041 Deisenhofen ±0,00 = +596,15 ü NHN
Planinhalt	FOS UG Gebäudeteil A/1
Plannummer	SCD_XXFXXX_ARC_H8rR_S_GR_U1_01111_A_F_03_
Datum, Maßstab	24.04.26 1:50
Bauherr	ZV staatl. weiterf. Schulen im Süden des LK München Alpenstraße 11 82041 Oberhaching

Planstand

Index	Datum	Änderung
WP2.1	16.09.24	Tür geändert, WD/DD geändert
WP2.2	28.02.25	Fundamente angepasst, Rohbau geändert, WD geändert, Treppe geändert, Wand geändert, Rohbauöffnung Tür angepasst
00	28.02.25	
01	16.04.25	BRH angepasst, Sturzhöhe angepasst
02	06.08.25	GR-Änderungen AG, Durchbruch ergänzt, GR-Änderung AG: Fundamente angepasst
03	18.12.25	Bodenaufbau angepasst, Änderung/Ergänzung WD, Bodenbelag angepasst

Lageplan

Plangröße: A0, 1:50 = 841