


03
INDEX

		Querschnitt angepasst, Rohbauöffnung Tür angepasst
00	28.02.25	

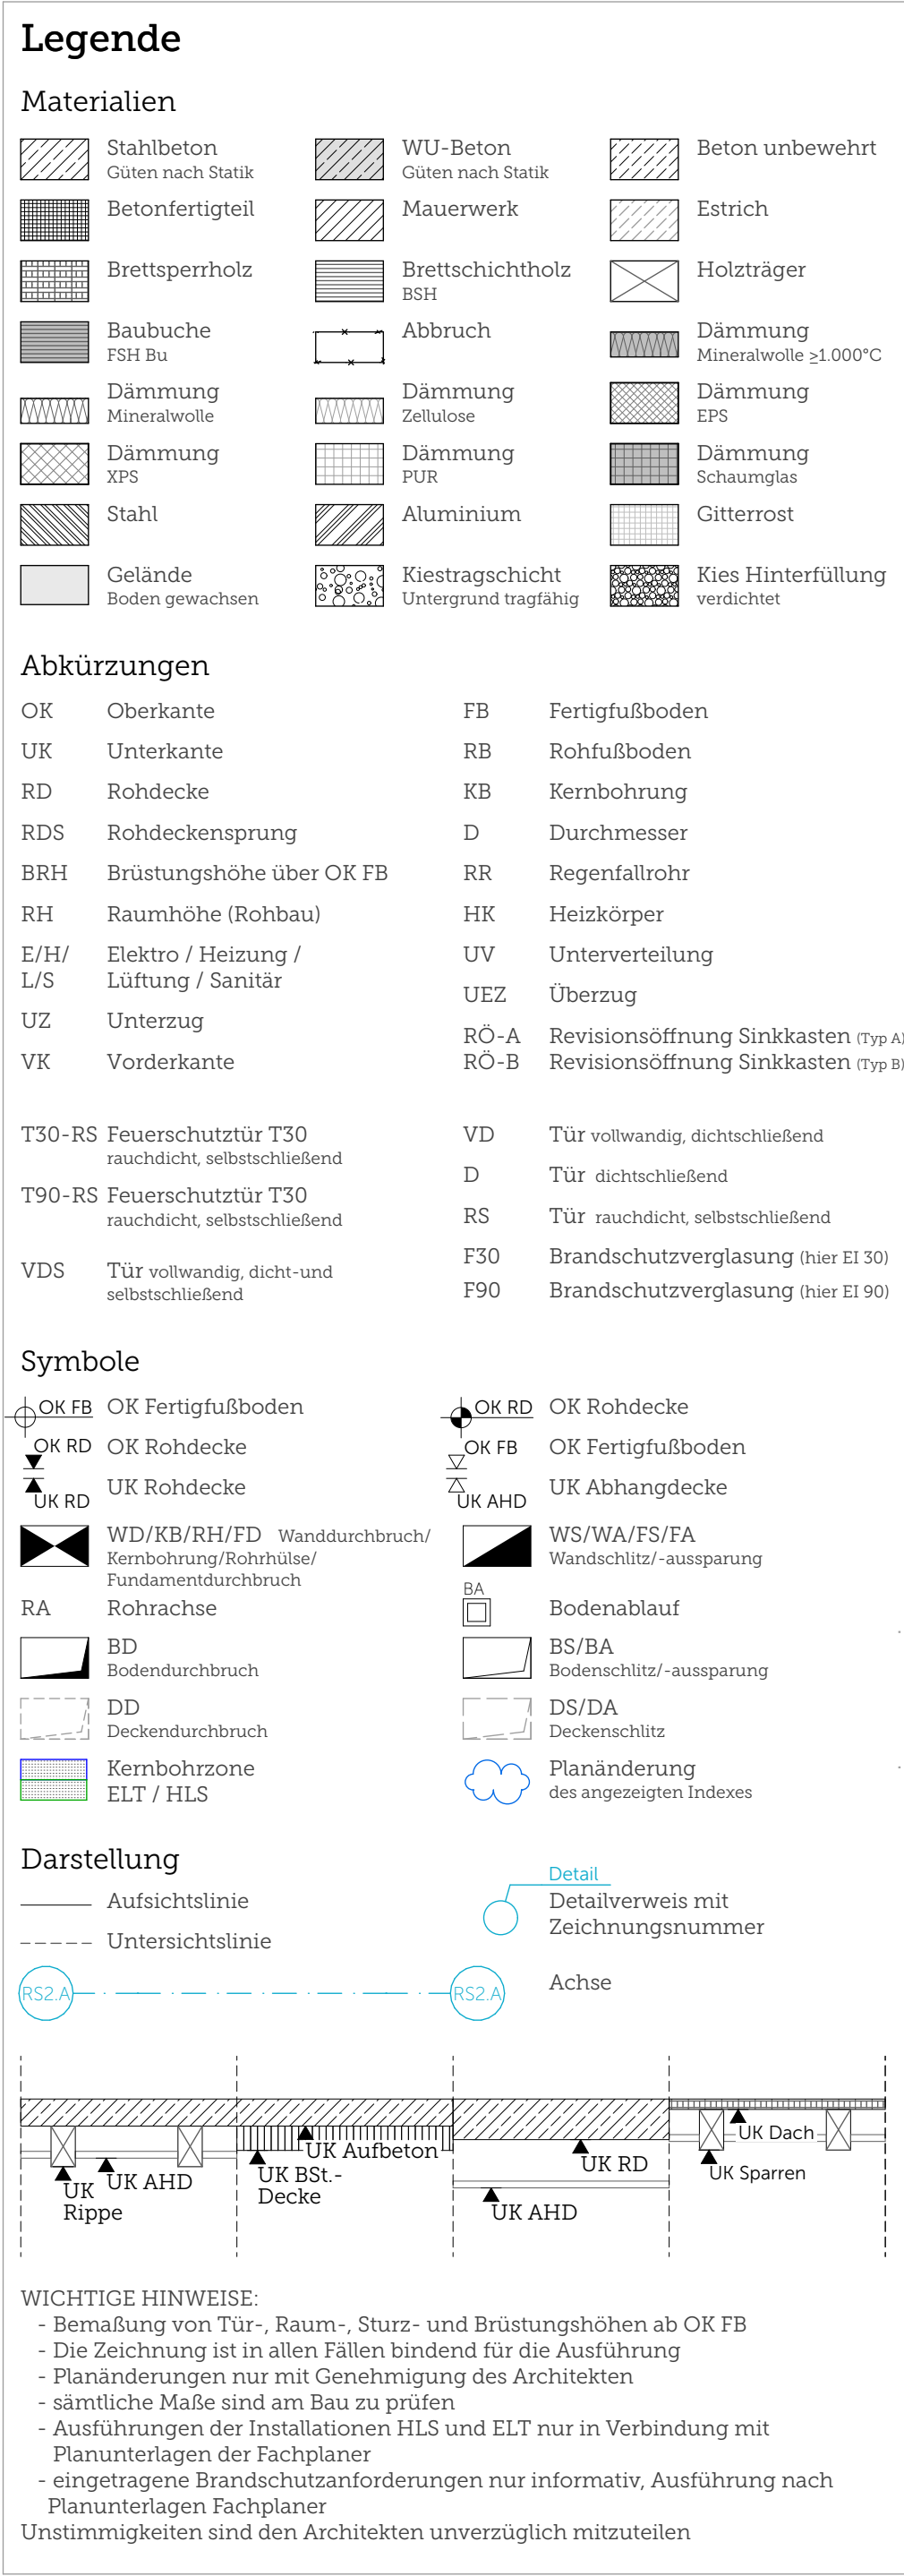