


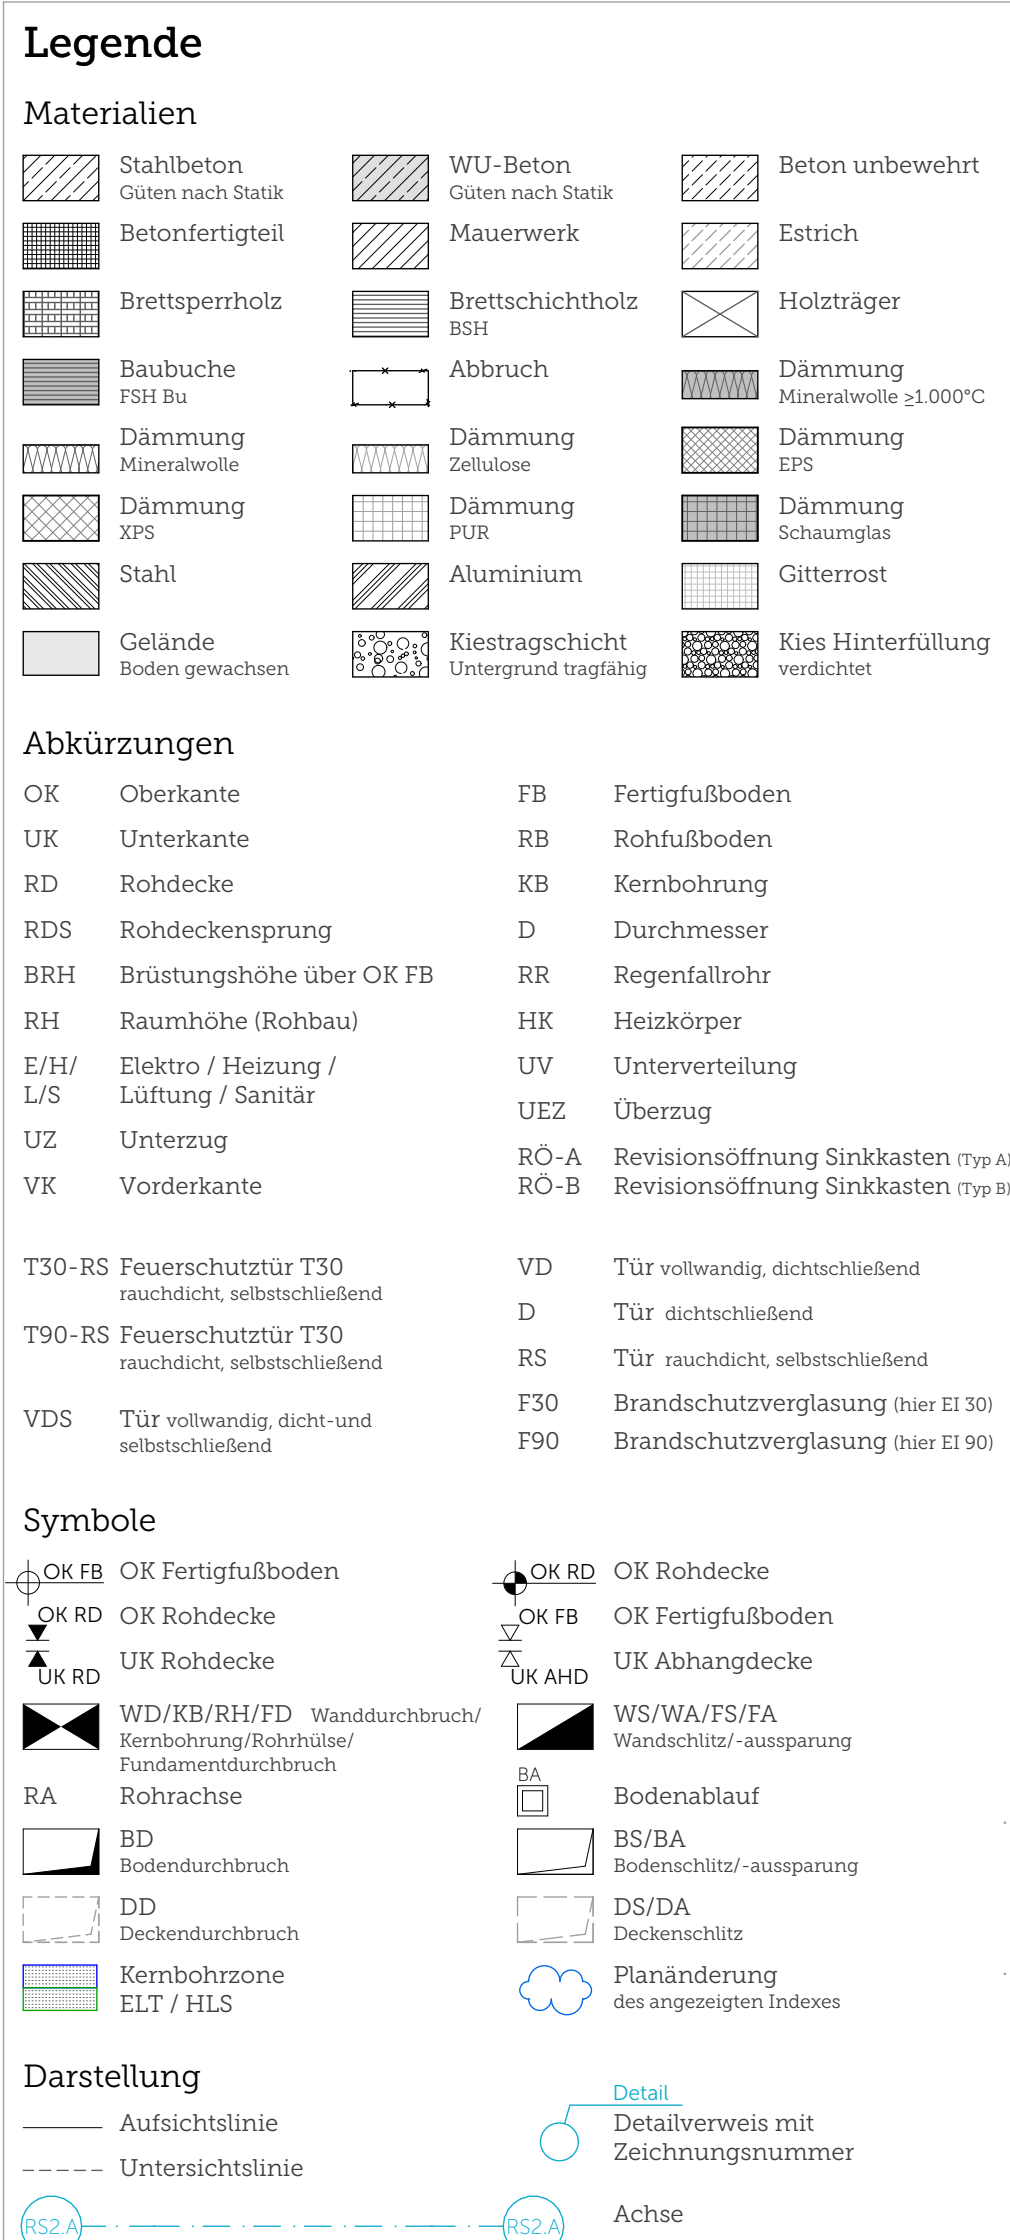

WICHTIGE HINWEISE:

- Bemessung von Tür-, Raum-, Sturz- und Brüstungshöhen ab OK FB
- Die Zeichnung ist in allen Fällen bindend für die Ausführung
- Planänderungen nur mit Genehmigung des Architekten
- sämtliche Maße sind am Bau zu prüfen
- Ausführungen der Installationen HLS und ELT nur in Verbindung mit Planunterlagen der Fachplaner
- eingetragene Brandschutzanforderungen nur informativ, Ausführung nach Planunterlagen der Fachplaner

Unstimmigkeiten sind den Architekten unverzüglich mitzuteilen

Ausführungsplan 03
INDEX

Bauvorhaben Adresse	Neubau Schulcampus Deisenhofen ZV staatl. weiter. Schulen im Süden des LK München Schulstraße 5 / 7, Sauerlacher Straße 10 / 12, 82041 Deisenhofen +0,00 = +596,15 ü NHN
Planinhalt	FOS EG Gebäudeteil C/2
Plannummer	SCD_XXFXXX_ARC_H6R_5_GR_EG_01126_F_F_03_

Datum, Maßstab	24.04.26	1:50
----------------	----------	------

Alpenstraße 11
82041 Oberhaching

Index	Datum	Änderung
WP2.2	28.02.25	Regenfallrohr verschoben, WD geändert, Änderung Prüfstück, Regenfallrohr umgekehrt, Gussrohre angepasst, Regenfallrohr, Gussrohre angepasst

	00	28.02.25	
	01	16.04.25	-
	02	06.08.25	Balkone angepasst, Bodenaufbau angepasst, Kabeldurchführung, UZ Höhe geändert, DD geändert, Möbieldecke ergänzt, Sanitär angepasst
	03	18.12.25	Türen angepasst, Balkonträger gem. Statik, Detail Markier geändert, Bodenaufbau angepasst, Stahlträger angepasst, UZ gem. Statik angepasst, Maß angepasst

Lageplan

