


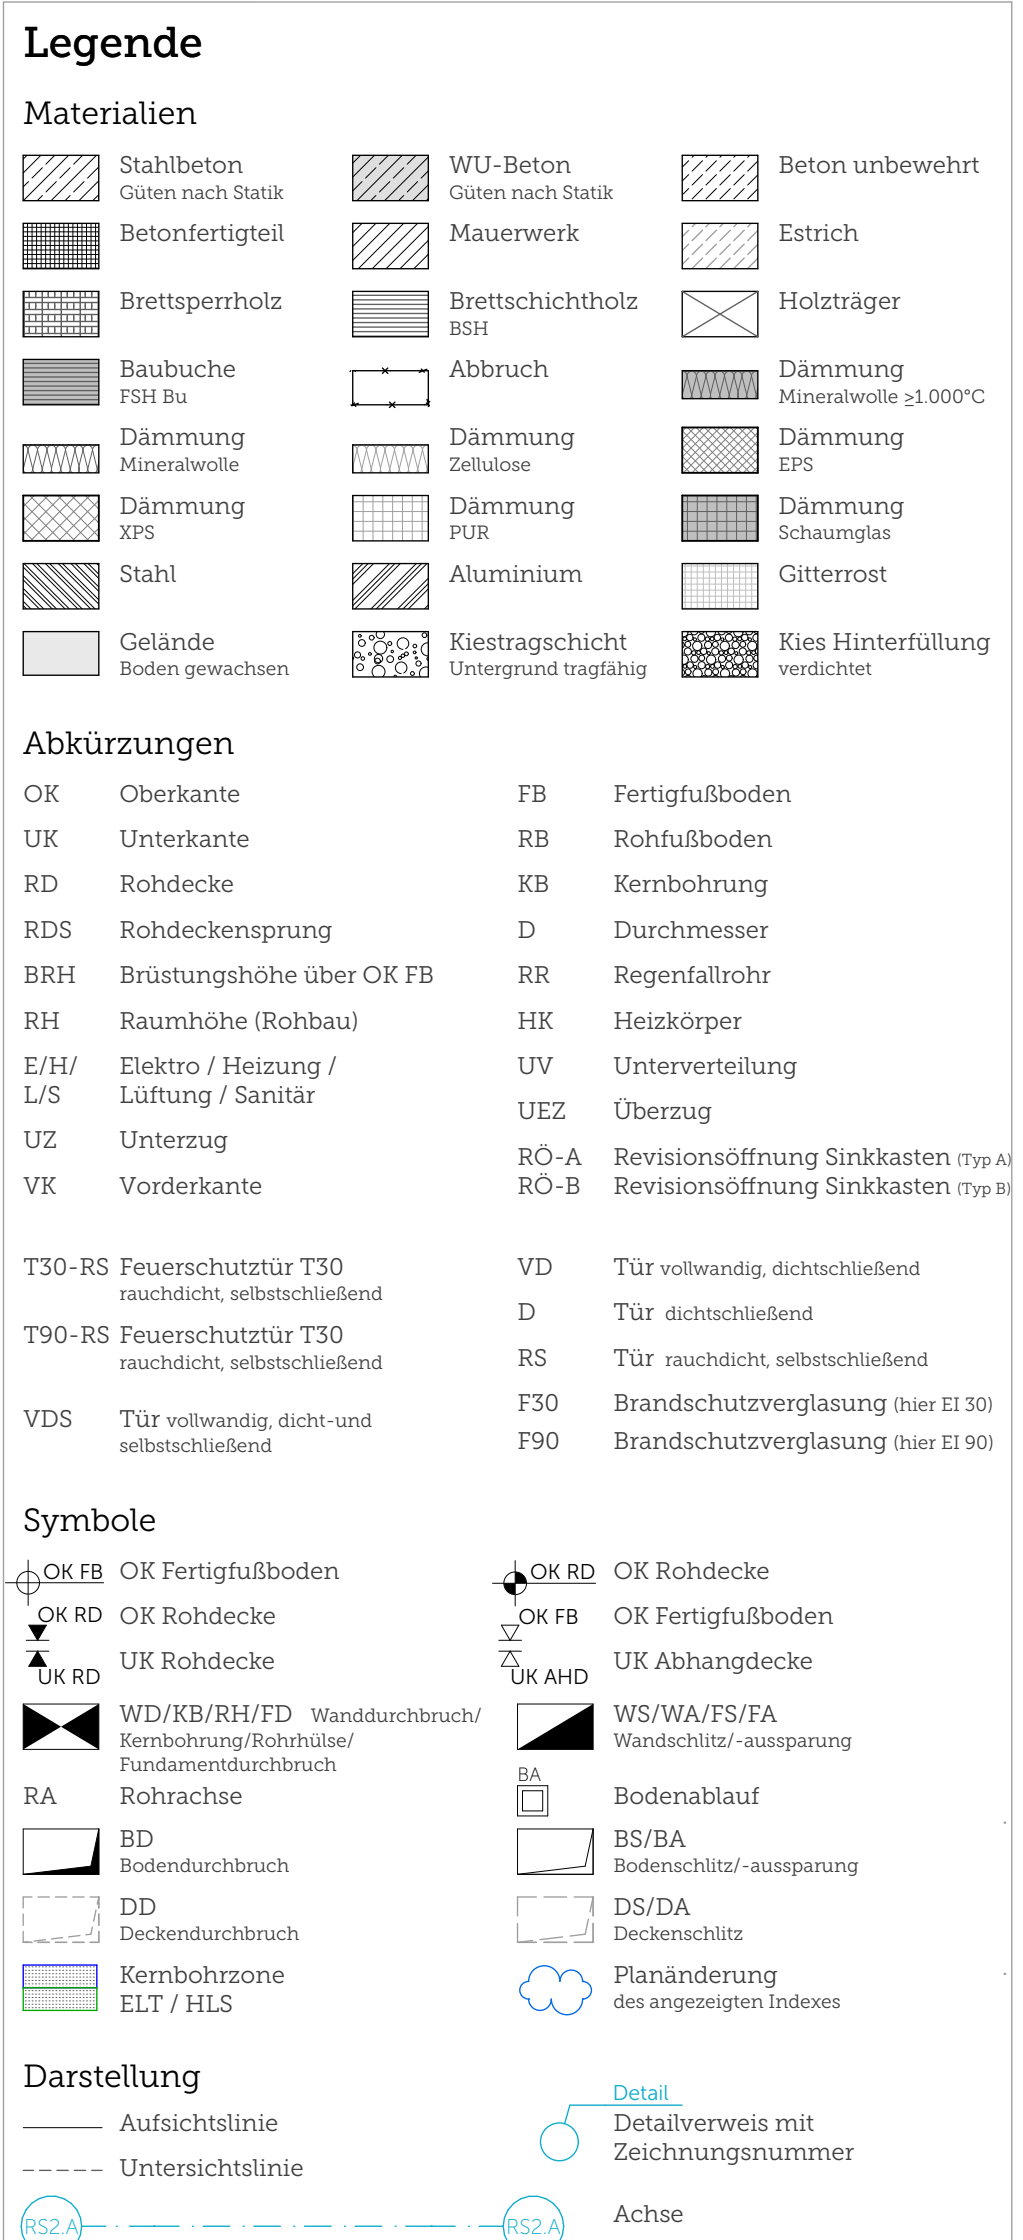

WICHTIGE HINWEISE:

- Bemessung von Tür-, Raum-, Sturz- und Brüstungshöhen ab OK FB
- Die Zeichnung ist in allen Fällen bindend für die Ausführung
- Planänderungen nur mit Genehmigung des Architekten
- sämtliche Maße sind am Bau zu prüfen
- Ausführungen der Installationen HL und ELT nur in Verbindung mit Planunterlagen der Fachplaner
- eingetragene Brandschutzanforderungen nur informativ, Ausführung nach Planunterlagen Fachplaner

Unstimmigkeiten sind den Architekten unverzüglich mitzuteilen

Ausführungsplan 03
INDEX

Neubau Schulcampus Deisenhofen
ZV staat. weiterf. Schulen im Süden des LK München
 Schulstraße 5 / 7, Sauerlacher Straße 10 / 12, 82041 Deisenhofen
 €0,80 = +996,15 u NHN

FOS 1. OG Gebäudeteil B/2
 SCUD_XXXXXX_ARC_H6R_5_GR_O1_01134_D_F_03_

24.04.26	1,50
----------	------

ZV staat. weiterf. Schulen im Süden des LK München
Alpenstraße 11
 82041 Oberhaching

Index	Datum	Änderung
	28.02.25	
01	16.04.25	Trappe geändert, Verschiebung LBD + Aufkantung aufkantung, Aufkantung STB/ Aufkantung
02	06.06.25	Beläge angepasst: UZF für Gündchen EIT, Durchdringung EIT, Kabeldurchführung, Bodenbelauf angepasst, Sanitär angepasst, für verschoben, Auszupfung angepasst
03	18.12.25	Türen angepasst, Balkenträger gem. Stark, Bodenbelauf angepasst, Bodenbelag angepasst

