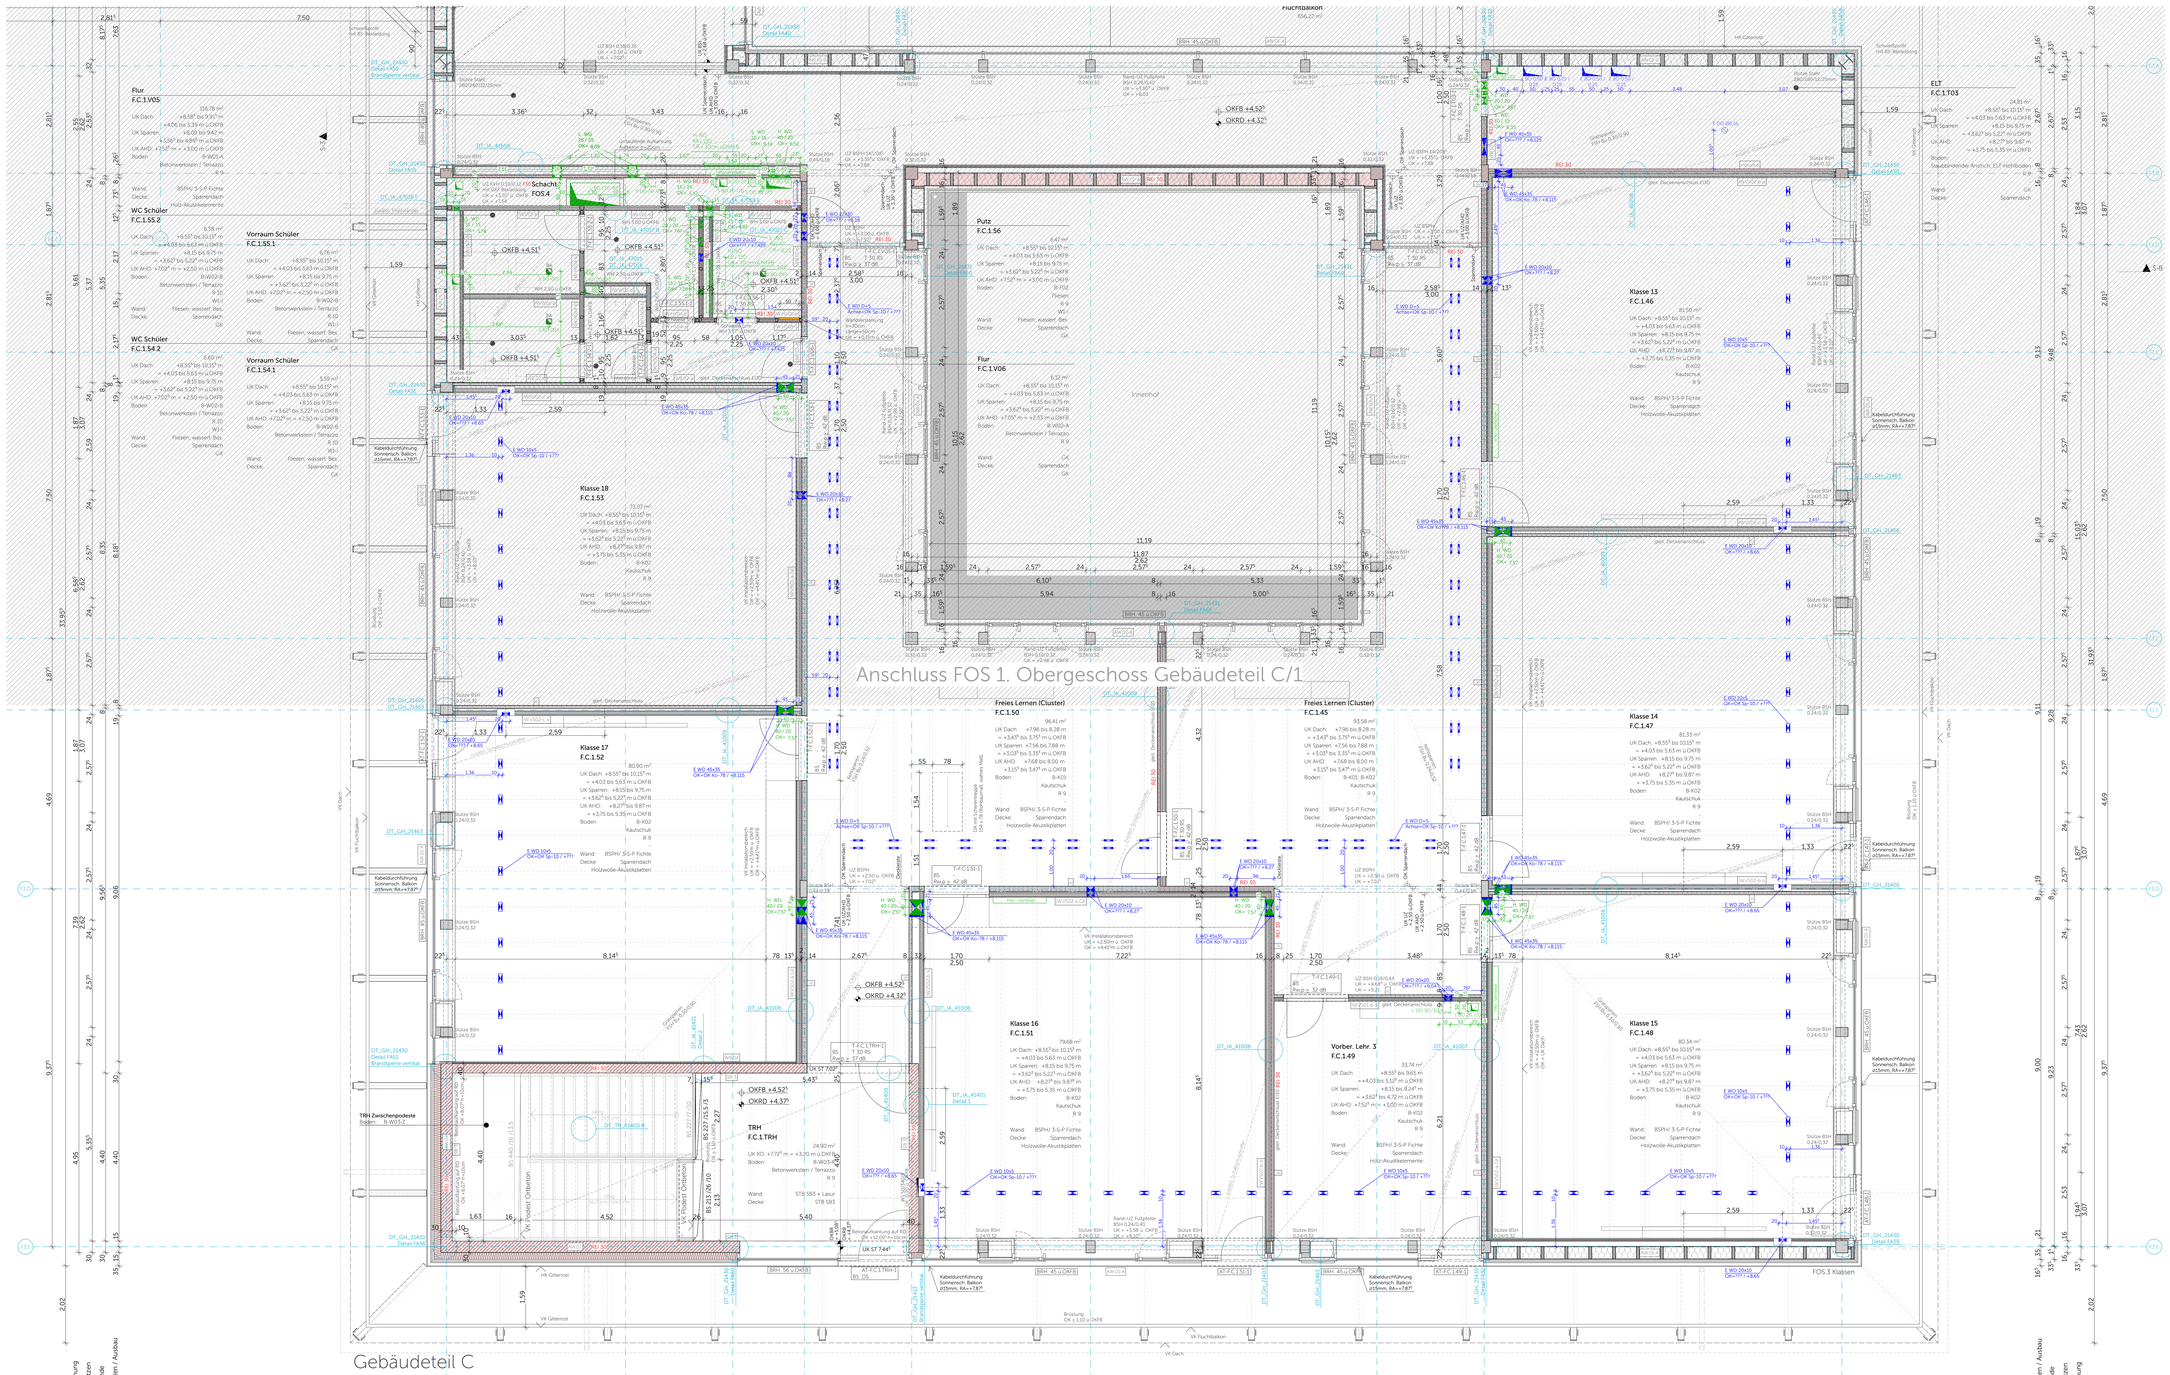

Legende

Materialien

Stahlbeton Güten nach Statik	WU-Beton Güten nach Statik	Beton unbewehrt
Betonfertigteil	Mauerwerk	Estrich
Brettsperrholz	Brettschichtholz BSH	Holzträger
Baubuche FSH Bu	Abbruch	Dämmung Mineralwolle ≥ 1000°C
Dämmung Mineralwolle	Dämmung Zellulose	Dämmung EPS
Dämmung XPS	Dämmung PUR	Dämmung Schaumglas
Stahl	Aluminium	Gitterrost
Geländer Boden geneschen	Kiestragschicht Untergrund tragfähig	Kies Hinterfüllung verdichtet

Abkürzungen

OK	Oberkante	FB	Fertigfußboden
UK	Unterkante	RB	Rohfußboden
RD	Rohdecke	KB	Kernbohrung
RDS	Rohdeckensprung	D	Durchmesser
BRH	Brüstungshöhe über OK FB	RR	Regenfallrohr
RH	Raumhöhe (Rohbau)	HK	Heizkörper
E/H/L/S	Elektro / Heizung / Lüftung / Sanitär	UV	Unterverteilung
UZ	Unterzug	UEZ	Überzug
VK	Vorderkante	RÖ-A RÖ-B	Revisionsöffnung Sinkkasten (Typ A) Revisionsöffnung Sinkkasten (Typ B)
T30-RS	Feuerschutztür T30 rauchdicht, selbstschließend	VD	Tür vollwandig, dichtschließend
T90-RS	Feuerschutztür T30 rauchdicht, selbstschließend	D	Tür dichtschließend
		RS	Tür rauchdicht, selbstschließend
VDS	Tür vollwandig, dicht- und selbstschließend	F30	Brandschutzverglasung (type EI 30)
		F90	Brandschutzverglasung (type EI 90)

Symbole

OK FB	OK Fertigfußboden	OK RD	OK Rohdecke
OK RO	OK Rohdecke	OK FB	OK Fertigfußboden
UK RD	UK Rohdecke	UK AHD	UK Abhangdecke
WD/KB/RH/FD	Wanddurchbruch/ Kernbohrung/Rohrhülse/ Fundamentdurchbruch	WS/WA/FS/FA	Wandschlitz/-aussparung
RA	Rohrachse		Bodenablauf
BD	Bodendurchbruch	BS/BA	Bodenschlitz/-aussparung
DD	Deckendurchbruch	DS/DA	Deckenschlitz
	Kernbohrzone ELT / HLS		Planänderung des angezeigten Indexes

Darstellung

Aufschnittslinie

Unterschnittslinie

Detail — Detailverweis mit Zeichnungsnummer

Achse

WICHTIGE HINWEISE:
- Bemaßung von Tür-, Raum-, Sturz- und Brüstungshöhen ab OK FB
- Die Zeichnung ist in allen Fällen bindend für die Ausführung
- Planänderungen nur mit Genehmigung des Architekten
- sämtliche Maße sind am Bau zu prüfen
- Ausführungen der Installationen HLS und ELT nur in Verbindung mit Planunterlagen der Fachplaner
- eingetragene Brandschutzanforderungen nur informativ, Ausführung nach Planunterlagen Fachplaner

Unstimmigkeiten sind den Architekten unverzüglich mitzuteilen

Ausführungsplan

03
INDEX

Bauvorhaben Adresse	**Neubau Schulcampus Deisenhofen** **ZV staatl. weiterf. Schulen im Süden des LK München** Schulstraße 5 / 7, Sauerlacher Straße 10 / 12, 82041 Deisenhofen ±0,00 = +596,15 ü NHN
Planinhalt	FOS 1. OG Gebäudeteil C/2
Plannummer	SCD_XXFXXX_ARC_H&R_5_GR_01_01136_F_F_03_
Datum, Maßstab	24.04.26 — 1:50
Bauherr	ZV staatl. weiterf. Schulen im Süden des LK München Alpenstraße 11 82041 Oberhaching

Planstand

Index	Datum	Änderung
W92.1	16.09.24	Wand angepasst, WD/DD geändert
W92.2	28.02.25	Regenfallrohr verschoben, WD geändert, Änderung Prüfstatik, Dachausstieg verschoben, Hohe Plette angepasst, Raumstempel angepasst, AHD angepasst, Durchbruch verschoben, Gratsparren angepasst
00	28.02.25	
01	16.04.25	Wandschlitz angepasst, Sturzhöhe angepasst, Aufkantung STB/ Aufbeton
02	06.08.25	Balkone angepasst, Bodenaufbau angepasst, Kabeldurchführung, Sanitär angepasst
03	18.12.25	Türen angepasst, Bodenaufbau angepasst

Lageplan

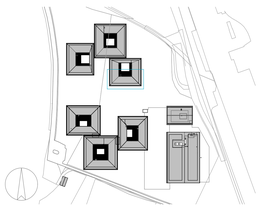

Plangröße: A0, 1.189 x 841