


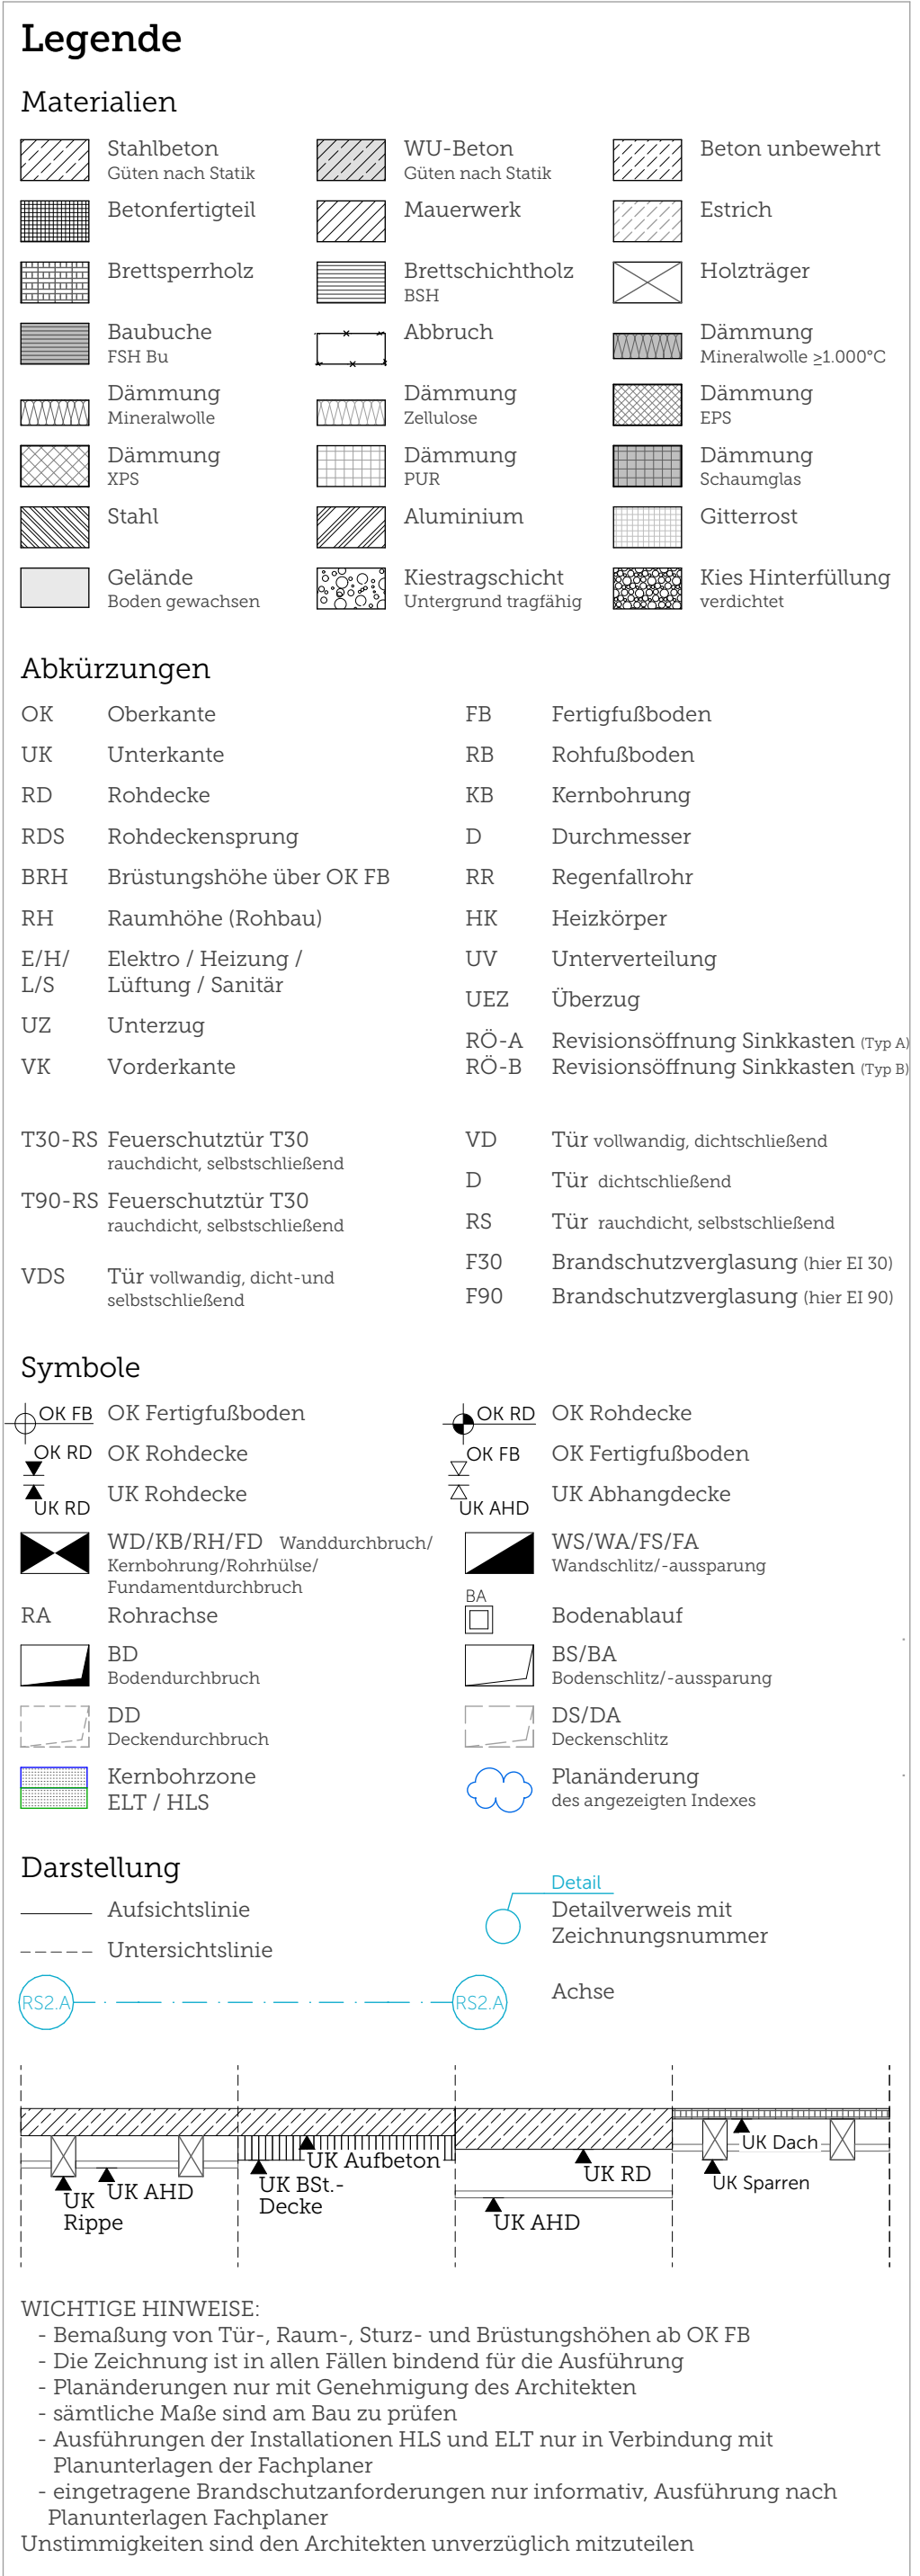

Ausführungsplan		03																								
		INDEX																								
Bauvorhaben Adresse	Neubau Schulcampus Daisenhofen ZV staatl. weiterr. Schulen im Süden des LK München Schulstraße 5 / 7, Saueracher Straße 10 / 12, 82041 Daisenhofen +000 = +596,15 ü NNH																									
Planinhalt	Realschule UG Gebäudeteil A/2																									
Plannummer	SCD_XRXXXH_H6R_5_GR_U1_02112_B_F_04...																									
Datum, Maßstab	24.04.26	1:50																								
Bauherr	ZV staatl. weiterr. Schulen im Süden des LK München Alpenstraße 11 820041 Oberaching																									
Planstand	<table border="1"> <thead> <tr> <th>Index</th><th>Datum</th><th>Änderung</th></tr> </thead> <tbody> <tr> <td>WP1</td><td>30.03.23</td><td>Grundriss, Wandabschnitte angepasst, Klassennummern geändert</td></tr> <tr> <td>WP2</td><td>08.05.24</td><td>WW/WR angepasst, Fundamente angepasst, Treppe angepasst, Bodenabschl. geändert</td></tr> <tr> <td>WP3</td><td>30.08.24</td><td>Änderung WD/DO</td></tr> <tr> <td>WP3 +</td><td>06.09.24</td><td>WD/DO ergänzt</td></tr> <tr> <td>01</td><td>04.12.24</td><td>Treppe geändert, Durchröhren geändert/ergänzt</td></tr> <tr> <td>02</td><td>14.03.25</td><td></td></tr> <tr> <td>03</td><td>16.04.25</td><td>Treppe verschoben UG um 5cm</td></tr> </tbody> </table>		Index	Datum	Änderung	WP1	30.03.23	Grundriss, Wandabschnitte angepasst, Klassennummern geändert	WP2	08.05.24	WW/WR angepasst, Fundamente angepasst, Treppe angepasst, Bodenabschl. geändert	WP3	30.08.24	Änderung WD/DO	WP3 +	06.09.24	WD/DO ergänzt	01	04.12.24	Treppe geändert, Durchröhren geändert/ergänzt	02	14.03.25		03	16.04.25	Treppe verschoben UG um 5cm
Index	Datum	Änderung																								
WP1	30.03.23	Grundriss, Wandabschnitte angepasst, Klassennummern geändert																								
WP2	08.05.24	WW/WR angepasst, Fundamente angepasst, Treppe angepasst, Bodenabschl. geändert																								
WP3	30.08.24	Änderung WD/DO																								
WP3 +	06.09.24	WD/DO ergänzt																								
01	04.12.24	Treppe geändert, Durchröhren geändert/ergänzt																								
02	14.03.25																									
03	16.04.25	Treppe verschoben UG um 5cm																								
Lageplan																										

