ACHTUNG: Höhenlisten beziehen sich auf Projektnull +336,25

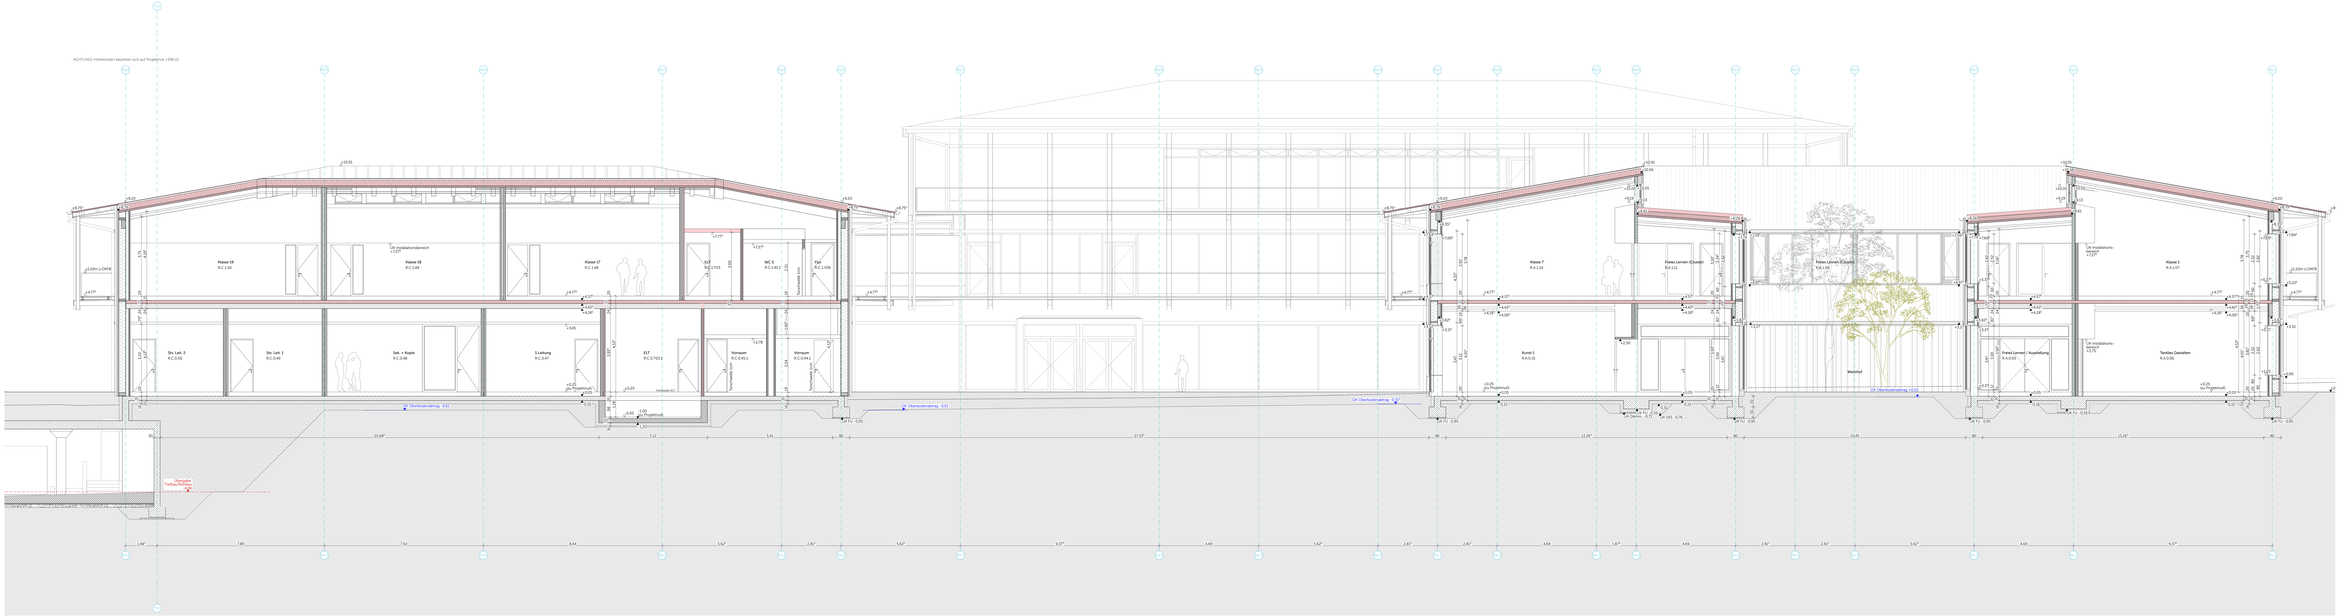

Legende

Materialien

Stahlbeton Fertigteil/Ortbeton		WD Beton Wärmedämmbeton	Beton Leichtmörtel
Betonfertigteil		Mauerwerk	Zement
Stahlgerüstbau		Bauteilschichtaufbau	Holzwerkstoffe
Flexibacher Dachbelag		Abbruch	Dämmung Wärmedämmung (WDF)
Dämmung Trittschalldämmung		Dämmung Dämmung	Dämmung Dampfsperre
Dämmung Dämmung		Dämmung Dämmung	Dämmung Dampfbremse
Stahl		Aluminium	Gitterrost
Gebäude Bestandsmauerwerk		Kiesfangleiste/ Dilatationsfreiräume	Ebe Hinterlüftung Bestand

Abkürzungen

OK	Oberkante	FB	Fertigfußboden
UK	Unterkante	RB	Rohfußboden
RFB	Rohfußboden	EB	Estrichbetung
RDB	Rohdeckenoberung	D	Durchmesser
BBS	Brüstungshöhe über OK FB	BR	Regenfallrohr
RS	Raumhöhe (Rohbau)	HR	Heizkörper
EINV LTA	Elektro / Ölfeuerung / Lüftung / Kälte	UV	Unterverteilung
TZ	Trittstufe	UEZ	Überzug
VK	Vorderkante		
TTG-BS	Brandschutztür TTG mechanisch selbstschließend	VD	Tür rohmaße Brüstungshöhe
TWG-BS	Brandschutztür TTG mechanisch selbstschließend	D	Tür sohlenhöhe
VDD	Tür rohmaße Brüstungshöhe	BD	Tür rauchdichte selbstschließend
		FSM	Brandschutzverglasung bis zu 30
		FWM	Brandschutzverglasung bis zu 90

Symbole

+0,36	OK Fertigfußboden	+0,30	OK Rohdecke
+0,34	OK Estrichbetonoberkante	+0,28	OK Fertigfußboden
+0,32	OK Rohdecke	+0,26	OK Abkantgleiche
	Deckenöffnung mit Maß		Planänderung mit Wolkenmaß

Darstellung

	Aufschlüsse		Zimmermann Dachtragwerkplaner
	Unterschlüsse		Achse

WICHTIGE HINWEISE:
- Bemaßung von Tür-, Bauch-, Stütz- und Brüstungshöhen ab OK FB
- Der Geschosszug ist in allen Fällen bündend für die Ausführung
- Abweichungen von Rohbaumaßen sind unverzüglich zu melden
- Rauchschürze dicht und ortsfest ausführen
- Bauteilanschlüsse gemäß Details R.A.0.12 nur in Verbindung mit Planunterlagen der Fachplaner
- Rohbaumaßen sind unter Berücksichtigungen nur informativ. Ausführung nach Planunterlagen Fachplaner
- Unstimmigkeiten sind dem Architekten umgehend zu mitteilen

Ausführungsplan

03

20221

Bauvorhaben: Adresse	Neubau Schulcampus Deisenhofen ZV staatl. weiterf. Schulen im Süden des LE München Deisenhofer Str. 51, 81546 München (Fluchtw.St / 10. BJAH) Deisenhofen c(:0,0) = +336,25 (1.50OG)
Planinhalt	Realschule Schnitt B-C
Plannummer	SCD_XXXXXX_ARC_XXXX_0_SC_SC_02206_0_F_03_
Datum, Maßstab:	24.04.26 1:50
Bauherr	ZV staatl. weiterf. Schulen im Süden des LE München Deisenhofer Str. 51 82041 Oberhaching

Planstand

Index	Datum	Änderung
MFG	30.04.25	
MFG	08.05.24	Deckenhatch, Stärker gem. DT
MFG	02.08.24	
JS	04.12.24	
JS	04.04.25	
JS	04.08.25	Rahmen angepasst

Lageplan

Plangrundlage: DIN 18740