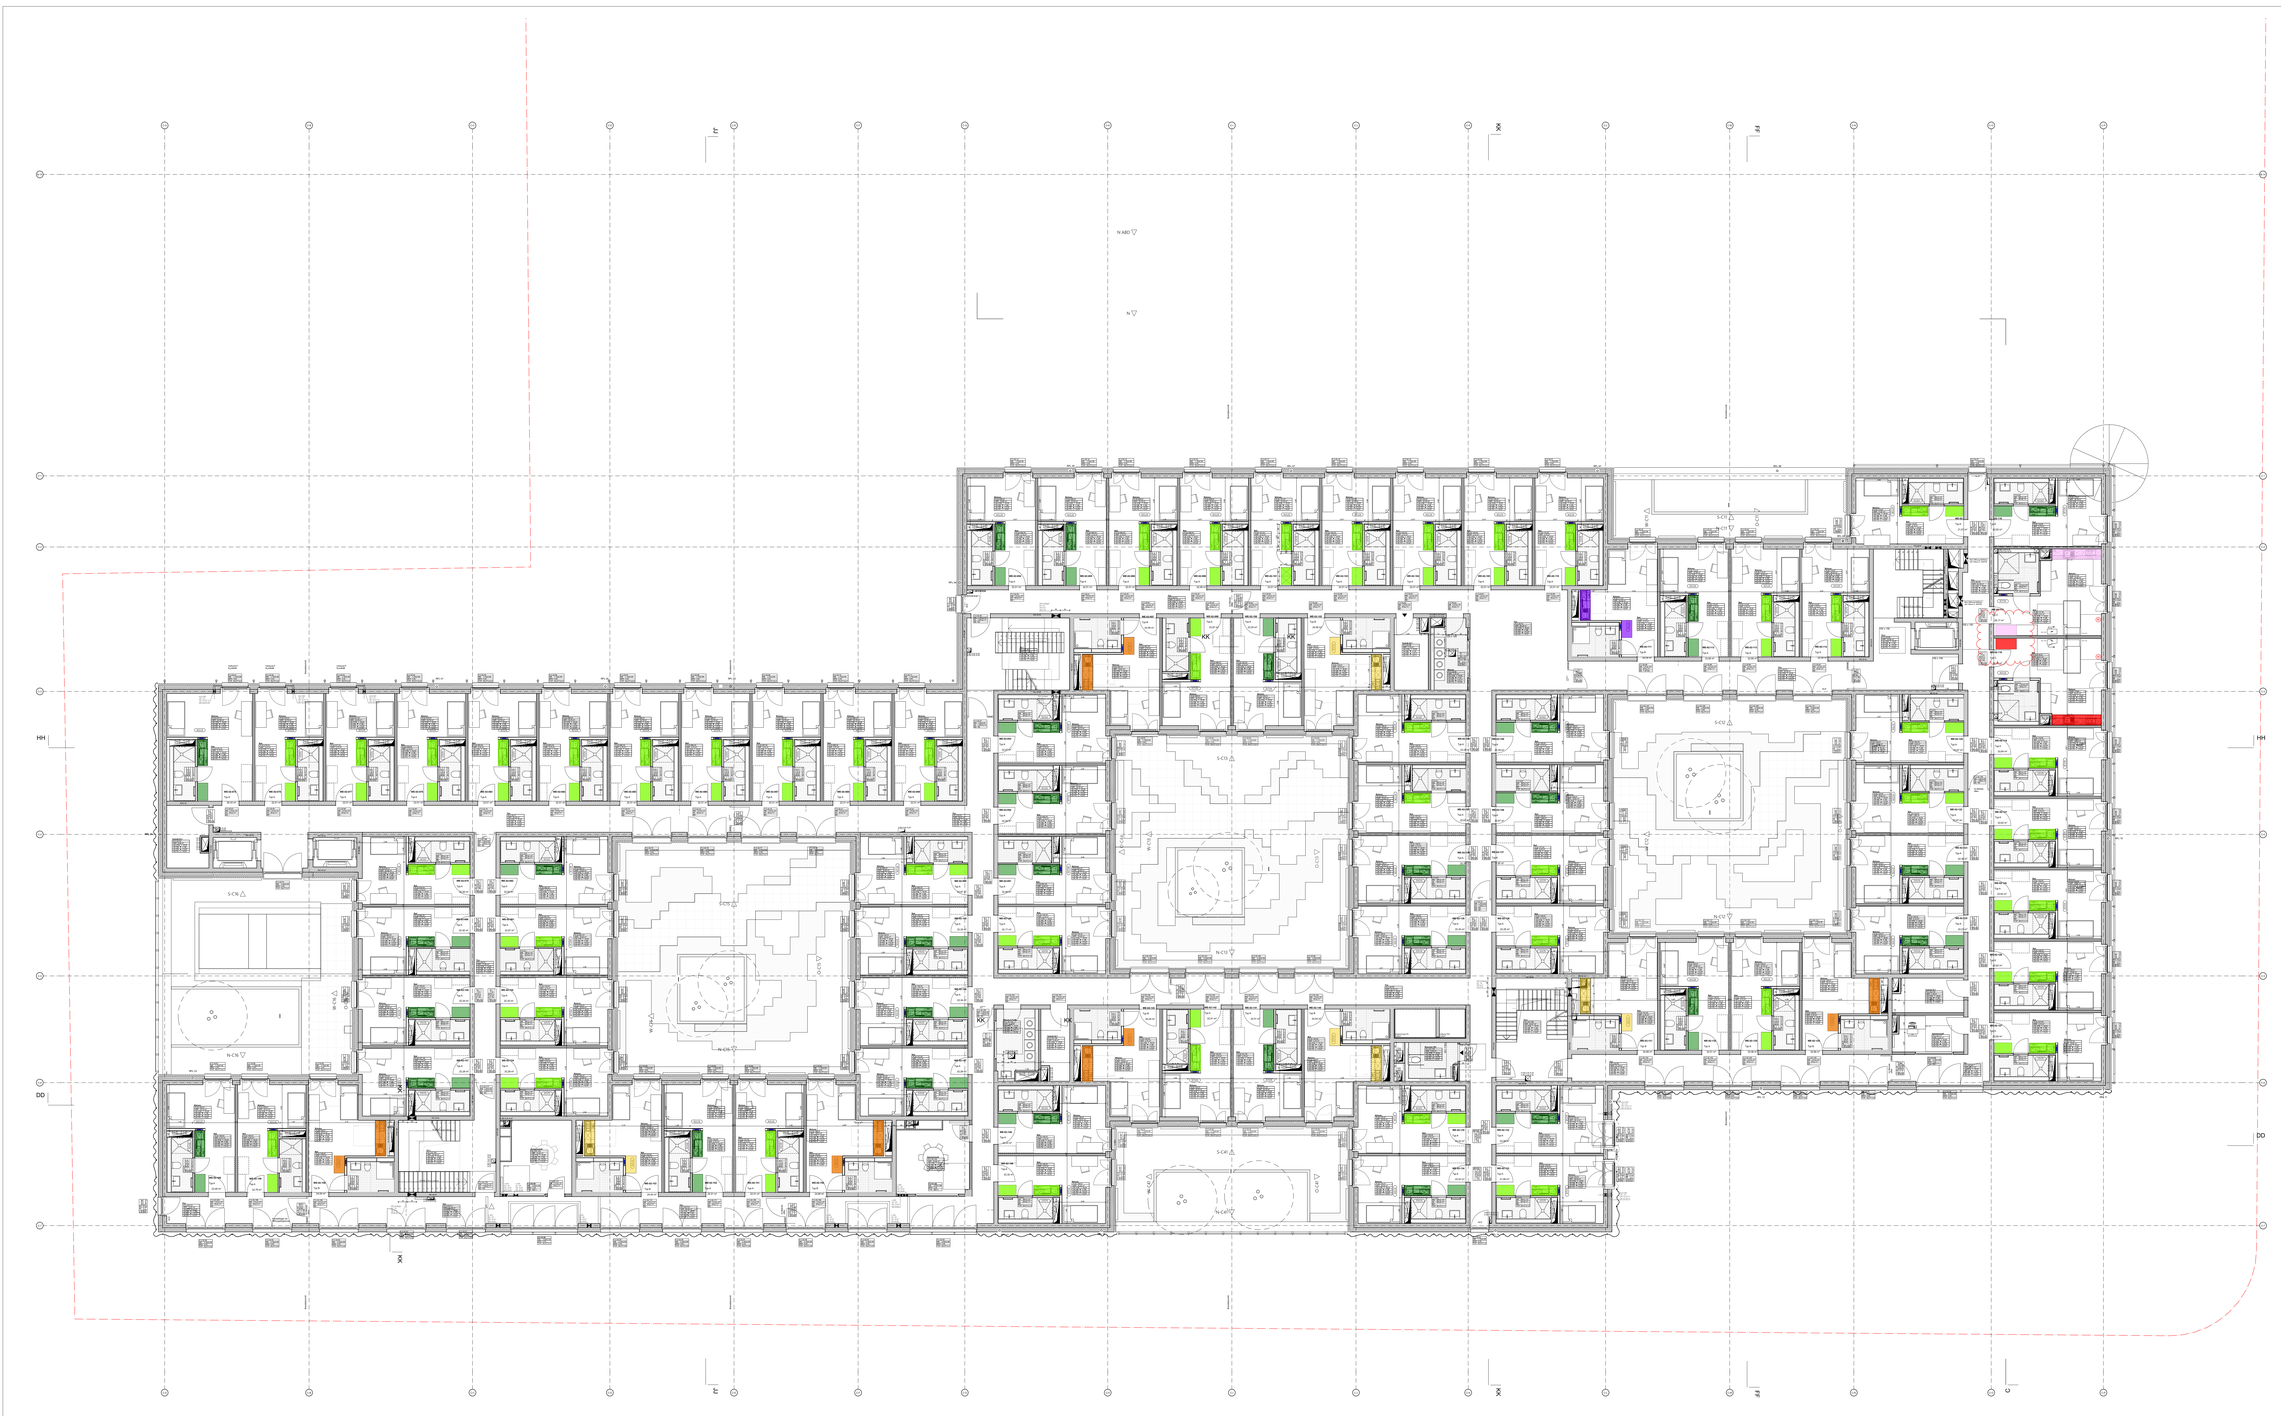

Legende

- Stahlbeton
- Kalksandstein
- Perimeterdämmung XPS WL/040 18cm
- Dämmung Mineralwolle
- Holzwolleverschnittzichplatte - Innenwandämmung 17,5cm
  - Unterdämmung 15cm
  - Flankendämmung 10cm
- LO Fertigbauteil
- Wanddurchbruch
- Deckendurchbruch
- Bodendurchbruch
- Einbringöffnung
- OKRD
- OKFF

Typ	R/L	Anzahl
Einbauküche Typ A	R	29
Einbauküche Typ A	L	43
Einbauküche Typ B1	R	5
Einbauküche Typ B1	L	4
Einbauküche Typ B2	R	-
Einbauküche Typ B2	L	-
Einbauküche Typ B3	L	1
Einbauküche Typ C	R	1
Einbauküche Typ C	L	1

S	Sandst.	Stg. Steigungen
H	Heizung	DE Deckenöffnung
E	Elektro	DD Deckendurchbruch
L	Lüftung	WD Wanddurchbruch
W	Wand	BD Bodendurchbruch
D	Decke	RÖ Regenrohröffn.
B	Boden	BA Bodenablauf
OK	Oberkante	DF Gebäudetrennfuge
UK	Unterkante	RA Ringanker
FF	Fertigfußboden	SB Sturz
RD	Rohdecke	OL Oberlicht
RB	Rohboden	KB Kernbohrung
RD	Rohdecke	DT Dachterrasse
IK	Innenkante	DFF Dachfl/Sturzfenster
AK	Außenkante	UZ Überzug
FT	Fertigtür	LZ Unterzug
AD	Abhangdecke	BP Bodenplatte
		BRH Brüstungshöhe
		BW Brandwand
		TSW Trennwand
		RS Nuerbestätig.
		T30 Tür Nuemhemmend
		T90 Tür Brandschutzklg.
		RM Rauchschutztür nach DIN18095
		V vollwandig
		D dichtschließend
		B selbstschließend
		S Schwelle
		N Nuerbestätig.
		H hochfeuerhemmend
		F feuerbeständig
		nb nicht brennbar
		RW Rausch- und Wärmeabzug
		NRAU natürlicher Rauch- und Wärmeabzug über Fenster
		NA Notausgang

Index	Datum	Änderungen	Bearb./Geprüft
03	24.11.25	Anpassung Typ C	EF
02	10.11.25	Anpassungen Küchen	SLS

Hinweise:

Alle Maße sind am Bau verantwortlich zu prüfen. Maßunstimmigkeiten sind sofort mit der Bauleitung zu klären. Für Maßfehler haftet allein der Auftragnehmer. Alle Werkpläne sind nur in Verbindung mit den gültigen Schal- und Bewehrungsplänen des Tragwerksplaners und erschütterschutzplänen der Fachingenieure gültig und zu verwenden. Den Angaben der Tragwerksplanung sind Lastannahmen, Bemessungsgrundlagen und nach Angabe Tragwerksplaner auszuführen. Bedenken hinsichtlich der Konstruktion, Fertigungstechnik und Bauphysik sind den Architekten und der Bauleitung rechtzeitig mitzuteilen und zu begründen.

Planung auf Grundlage Energiestandard EH55.

Außenanlagen gem. Planung Landschaftsarchitektur.

Für Bauteile A und B sind alle Wohnungen, Freisitze, Gemeinschaftsräume und -terrassen, sofern nicht anders angegeben, barrierefrei gemäß DIN 18040-2 gestaltet und erschließbar.

Im Wohnheim des Bauteils C sind alle Gemeinschaftsräume, Dachterrassen und mind. 10% der Wohnungen, sofern nicht anders angegeben, barrierefrei gemäß DIN 18040-2 gestaltet und erschließbar.

Eine schwellenlose Erschließung und Anlieferung aller Kitas der Bauteile A, B und C ist gewährleistet.

Fläche d. Freisitze (Terassen, Balkone, Loggien) sind zu 25% angerechnet.

Koordinatensystem: UTM / DHHN2016
BT A ±0.00 = 542,95 ü. NHN;
BT B ±0.00 = 543,55 ü. NHN;
BT C ±0.00 = 543,70 ü. NHN
Höhenbezugsstandard (HHW340): Norden 527,9 NHN & Süd 528,5 NHN.

Bauherr und Entwurfsverfasser:

Stadibau Gesellschaft für den Staatsbedienstetenwohnungsbau in Bayern mbH

Schwere-Reiter- Straße 11, 80637 München
Tel 089 3600000, Email: kontakt@stadibau.bayern
vertreten durch den Geschäftsführer Andreas Nietsch

Projekt / Vorhaben:

Bauvorhaben McGraw-Ost in München

Geförderter Wohnungsbau für Staatsbedienstete des Freistaats Bayern mit 257 Wohnungen, 297 Wohnheimplätzen, 3 Kitas und Gewerbe für Nahversorgung mit Tiefgarage.

Baugrundstück:

Gemarkung München Sektion 8, Flurstück-Nr. 16165

Entwurfsverfasser Gebäude:

ARGE Studio M³ Teleinternetcafe

Verfasser A:

Studio M³ GmbH
Stalitzer Straße 68, 10997 Berlin - 2.Hof - Aufgang links - 2.OG
Tel: +49 (0)30.61780310
Mail: M3@studio-m-cubic.eu

Teleinternetcafe
Architektur und Urbanismus GmbH
Lobeckstr. 30-35. 10969 Berlin - Aufgang H - 1.OG
Tel: +49 (0)30.61780310
Mail: MCG@teleinternetcafe.de

Entwurfsverfasser Freianlagen:

TREIBHAUS Landschaftsarchitektur Hamburg
Dipl.-Ing. Gerko Schröder

Zeichnungsinhalt:

Block C - OG2 - ÜP Küchen Typen

Maßstab	Format	Index	Gez.
1:100	A0+ (1485x841mm)	03	SLS

Leistungsphase	Datum
LPS Ausführungsplanung	24.11.2025

Planbezeichnung	Plannummer
MCG-ARC-C-AP-ÜP-TIS-28520-03-V	**28520**