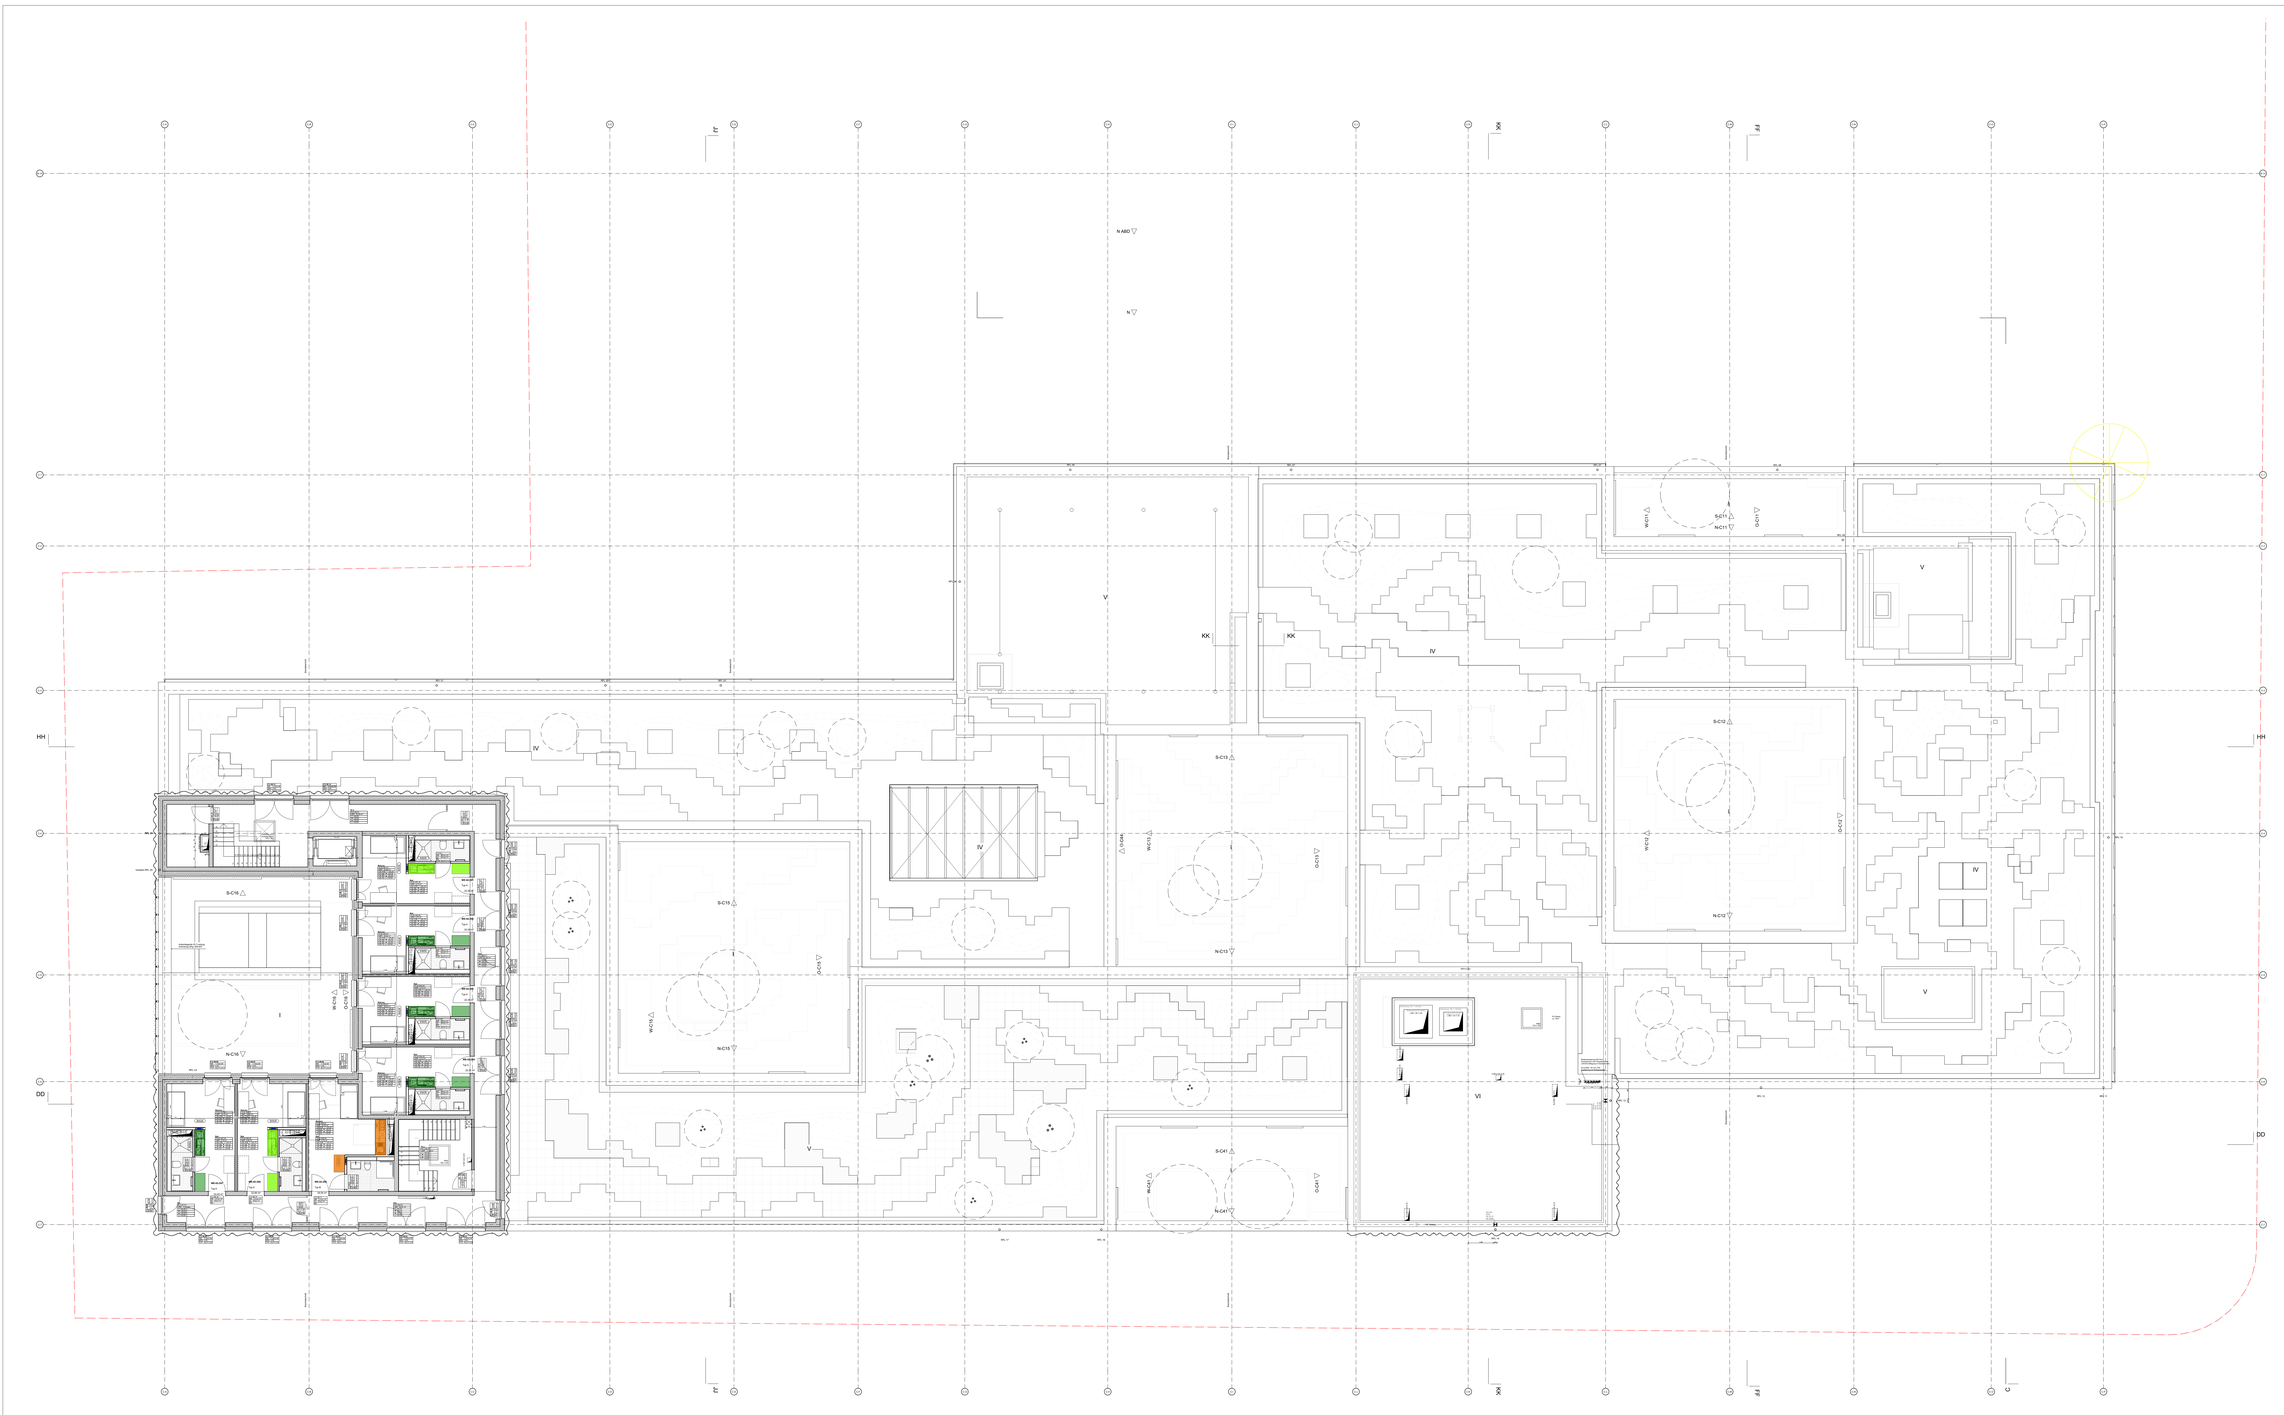
KK
HH
DD
N ABD
N
S-C11
N-C11
S-C12
N-C12
S-C13
N-C13
S-C14
N-C14
S-C15
N-C15
S-C16
N-C16
S-C41
N-C41
I
II
IV
V
VI
Treppenraum
Aufzug
Lüftung
Lüftung
Lüftung