


Materialangaben:
Front: 19mm HPL / Premiumweiß
Korpus/Sockel: Premiumweiß
Griff: 715
Arbeitsplatte: Beton dunkel (BD)

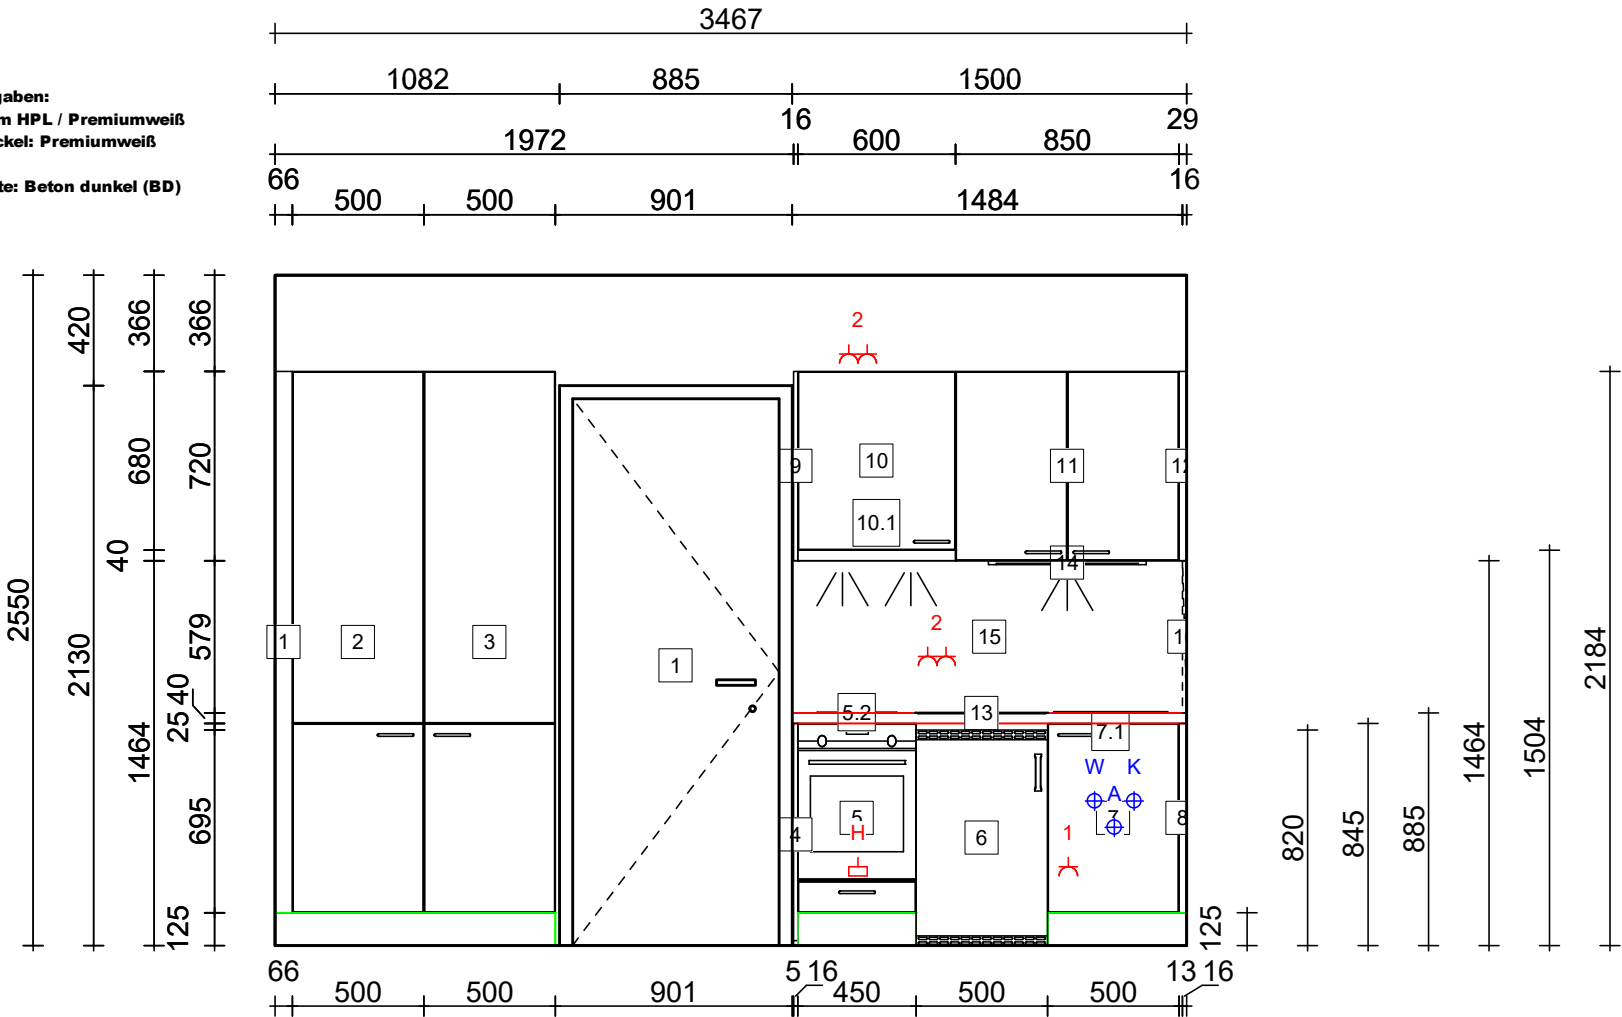

- | | | |
|------|------------|---|
| 1 | H20PK | |
| 2 | H20W04506 | L |
| 3 | H20W04506 | R |
| 4 | U07STA016 | |
| 5 | U07HK606 | |
| 5.2 | ET375FFP1E | |
| 6 | 030300102 | |
| 7 | U07SP506 | R |
| 7.1 | 501065 | R |
| 8 | U07PK | |
| 9 | O07STA014 | |
| 10 | O07LT2604 | L |
| 10.1 | LI64LA521 | |
| 11 | O07T904 | |
| 12 | O07PK | |
| 13 | LFG-AP1 | |
| 14 | HVL-MLF60 | |
| 15 | NRW-16 | |
| 16 | NRW-16 | |

Alle Maße ab fertigen Fußboden bzw. Wandmaße!!!

Typ A - Frontansicht 2

Stadibau GmbH
Gesellschaft für den Staatsbe-
diensteten Wohnungsbau in
Bayern mbH
Schwere Reiterstraße 11
D 80637 München

Lieferadresse:
Stadibau GmbH
Bauvorhaben McGraw-Ost
Gemarkung München Sektion 8
Flurstück Nr. 16165
D 81547 München