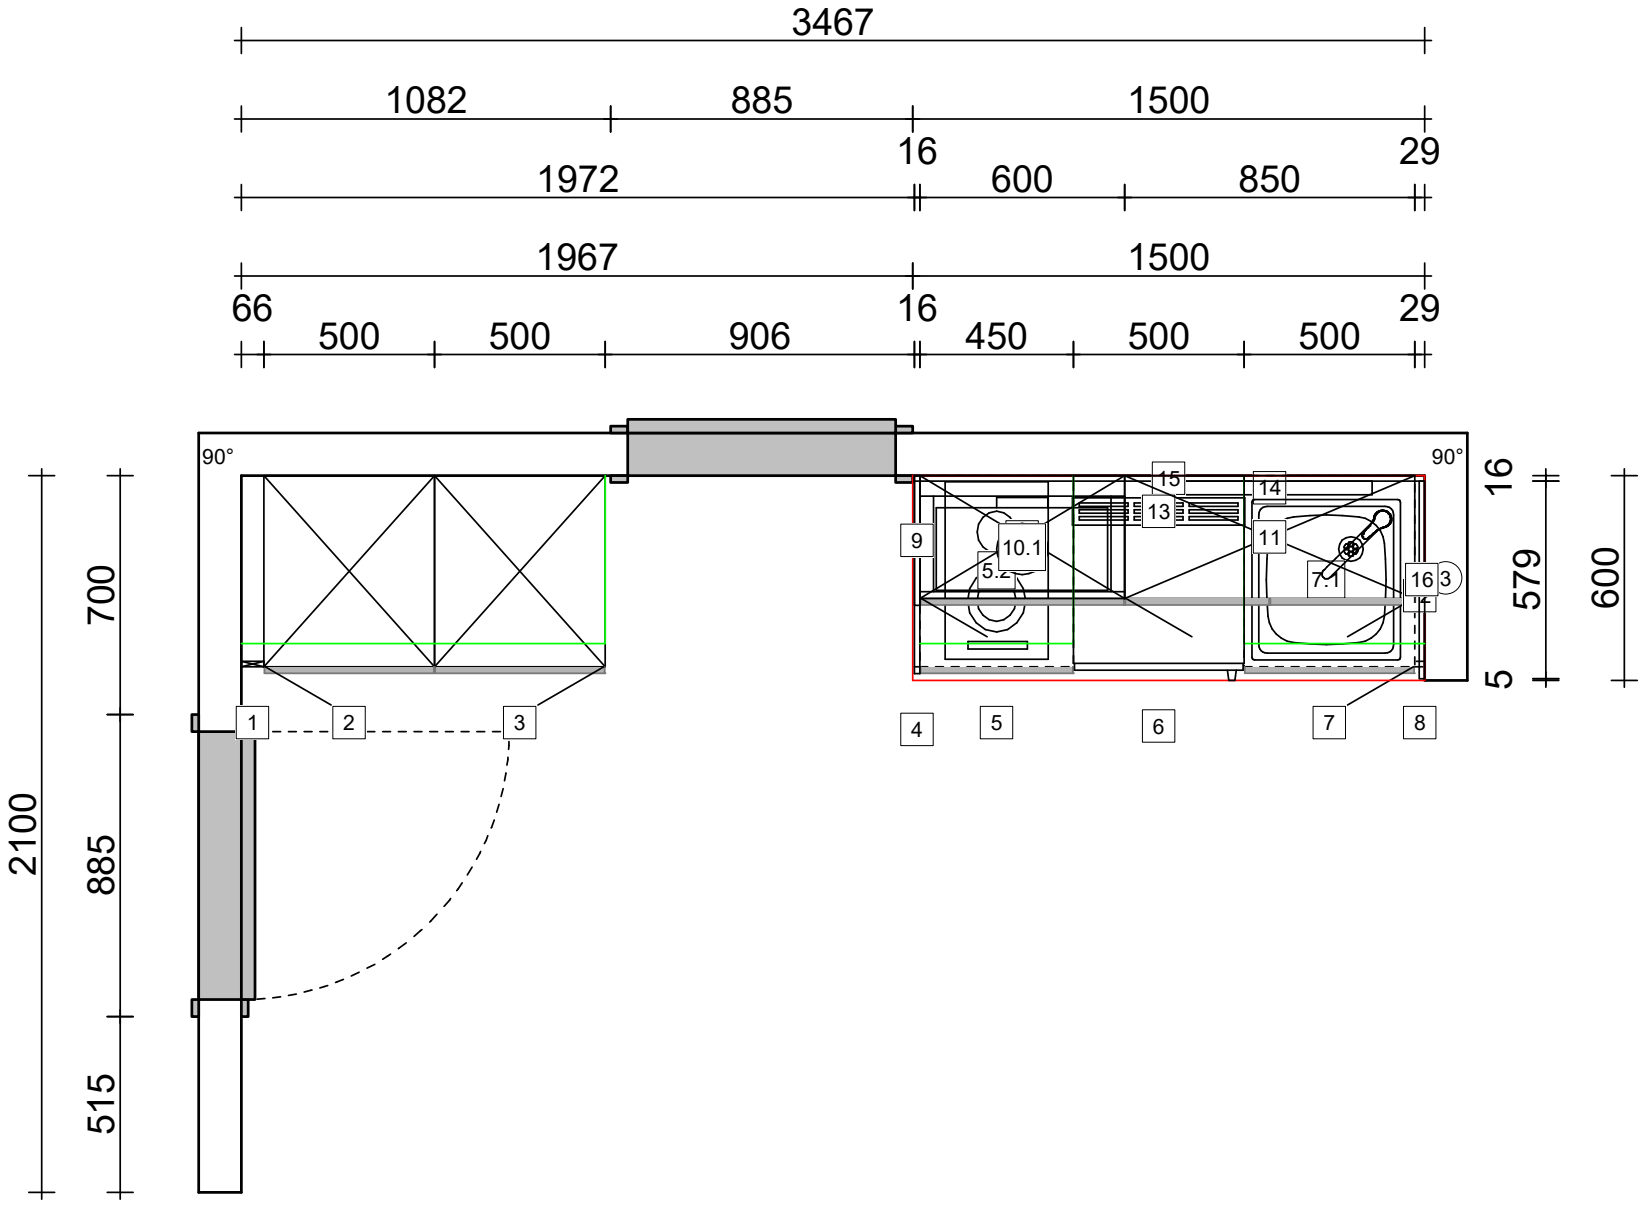

1	H20PK	
2	H20W04506	L
3	H20W04506	R
4	U07STA016	
5	U07HK606	
5.1	HB517GBS3	
5.2	ET375FFP1E	
6	030300102	
7	U07SP506	R
7.1	501065	R
8	U07PK	
9	O07STA014	
10	O07LT2604	L
10.1	LI64LA521	
11	O07T904	
12	O07PK	
13	LFG-AP1	
14	HVL-MLF60	
15	NRW-16	
16	NRW-16	

Alle Maße ab fertigen Fußboden bzw. Wandmaße!!!

	Typ A - Grundriss	Stadibau GmbH Gesellschaft für den Staatsbediensteten Wohnungsbau in Bayern mbH	Lieferadresse: Stadibau GmbH Bauvorhaben McGraw-Ost