


6	H20PK	
7	H20W04506	L
8	H20W04506	R

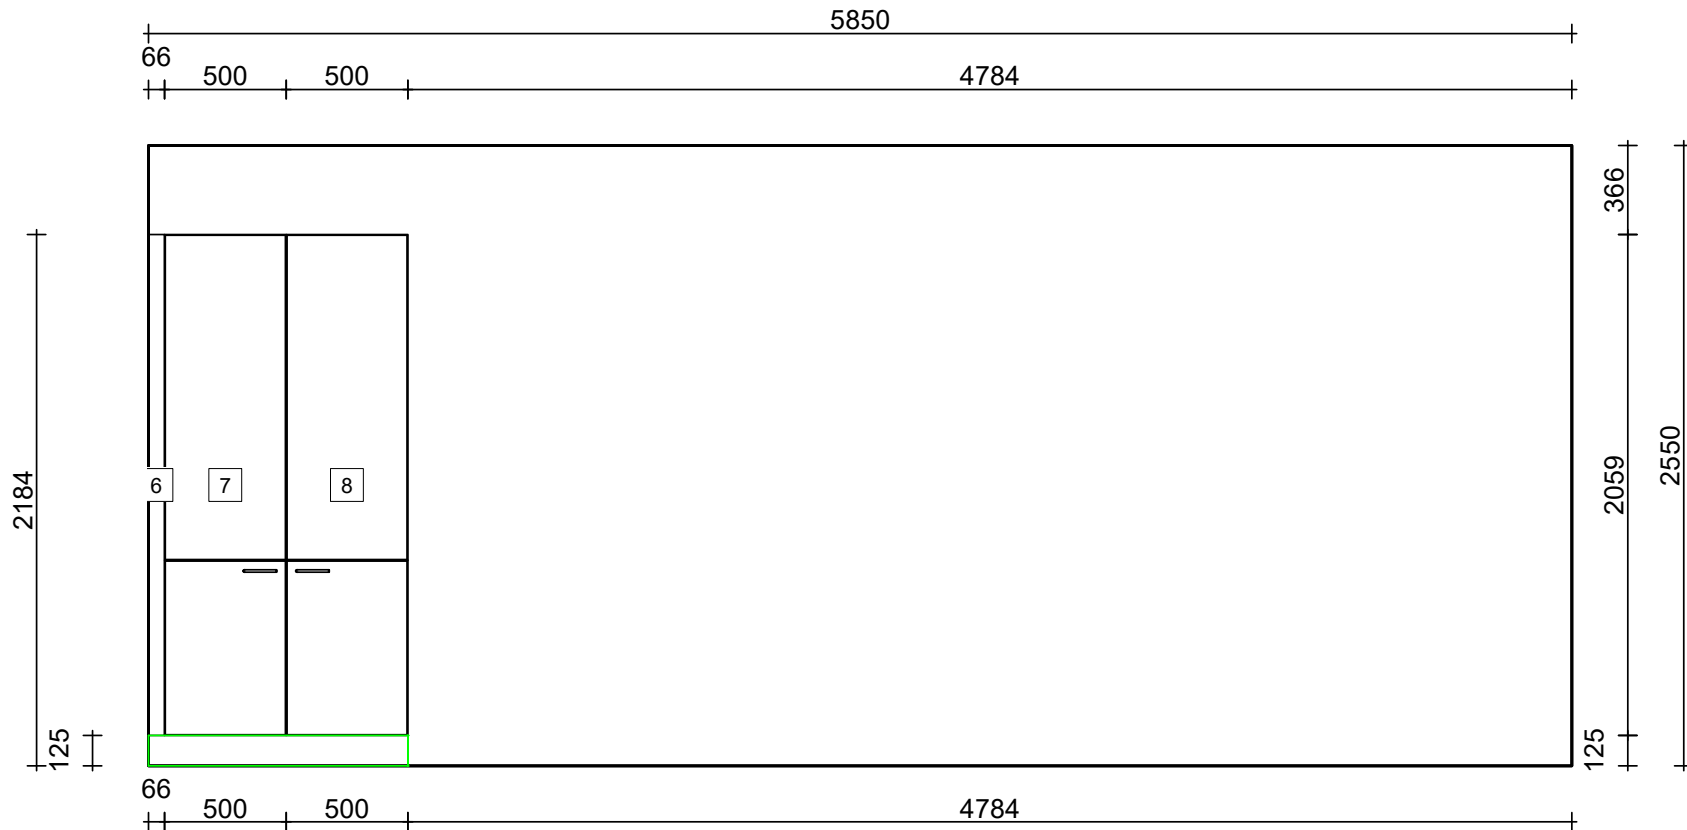

Alle Maße ab fertigen Fußboden bzw. Wandmaße!!!

Typ B2 - Frontansicht 7

Stadibau GmbH
Gesellschaft für den Staatsbe-
diensteten Wohnungsbau in
Bayern mbH
Schwere Reiterstraße 11
D 80637 München

Lieferadresse:
Stadibau GmbH
Bauvorhaben McGraw-Ost
Gemarkung München Sektion 8
Flurstück Nr. 16165
D 81547 München