


- | | | |
|---|-----------|---|
| 1 | H20W04606 | L |
| 2 | H20W04606 | R |
| 3 | H20PK | |

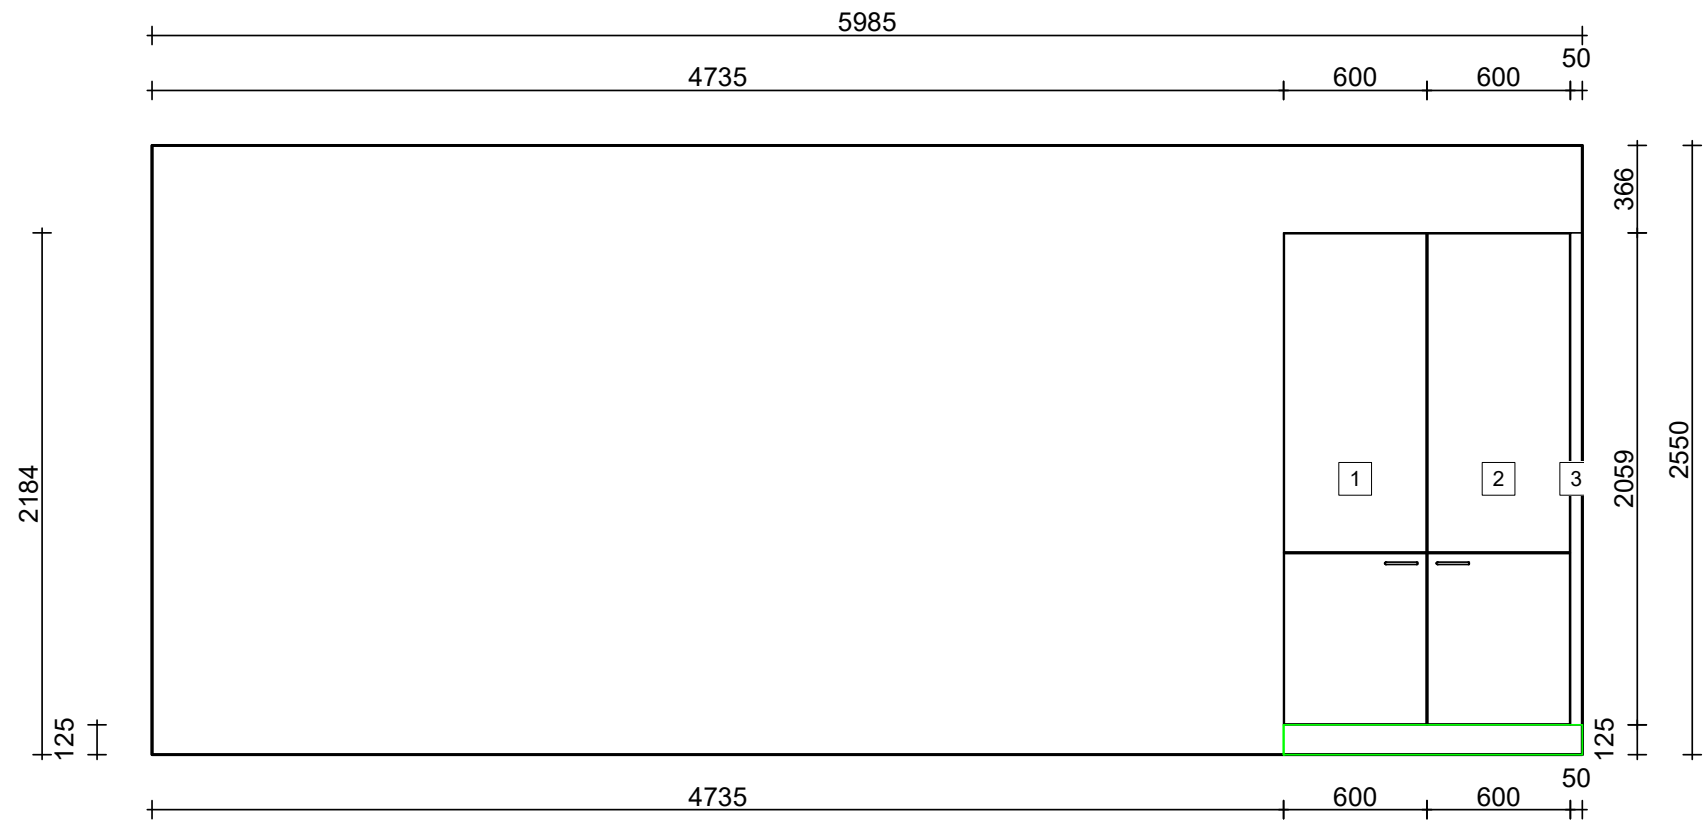

Alle Maße ab fertigen Fußboden bzw. Wandmaße!!!

Typ C - Frontansicht 3

Stadibau GmbH
Gesellschaft für den Staatsbe-
diensteten Wohnungsbau in
Bayern mbH
Schwere Reiterstraße 11
D 80637 München

Lieferadresse:
Stadibau GmbH
Bauvorhaben McGraw-Ost
Gemarkung München Sektion 8
Flurstück Nr. 16165
D 81547 München