


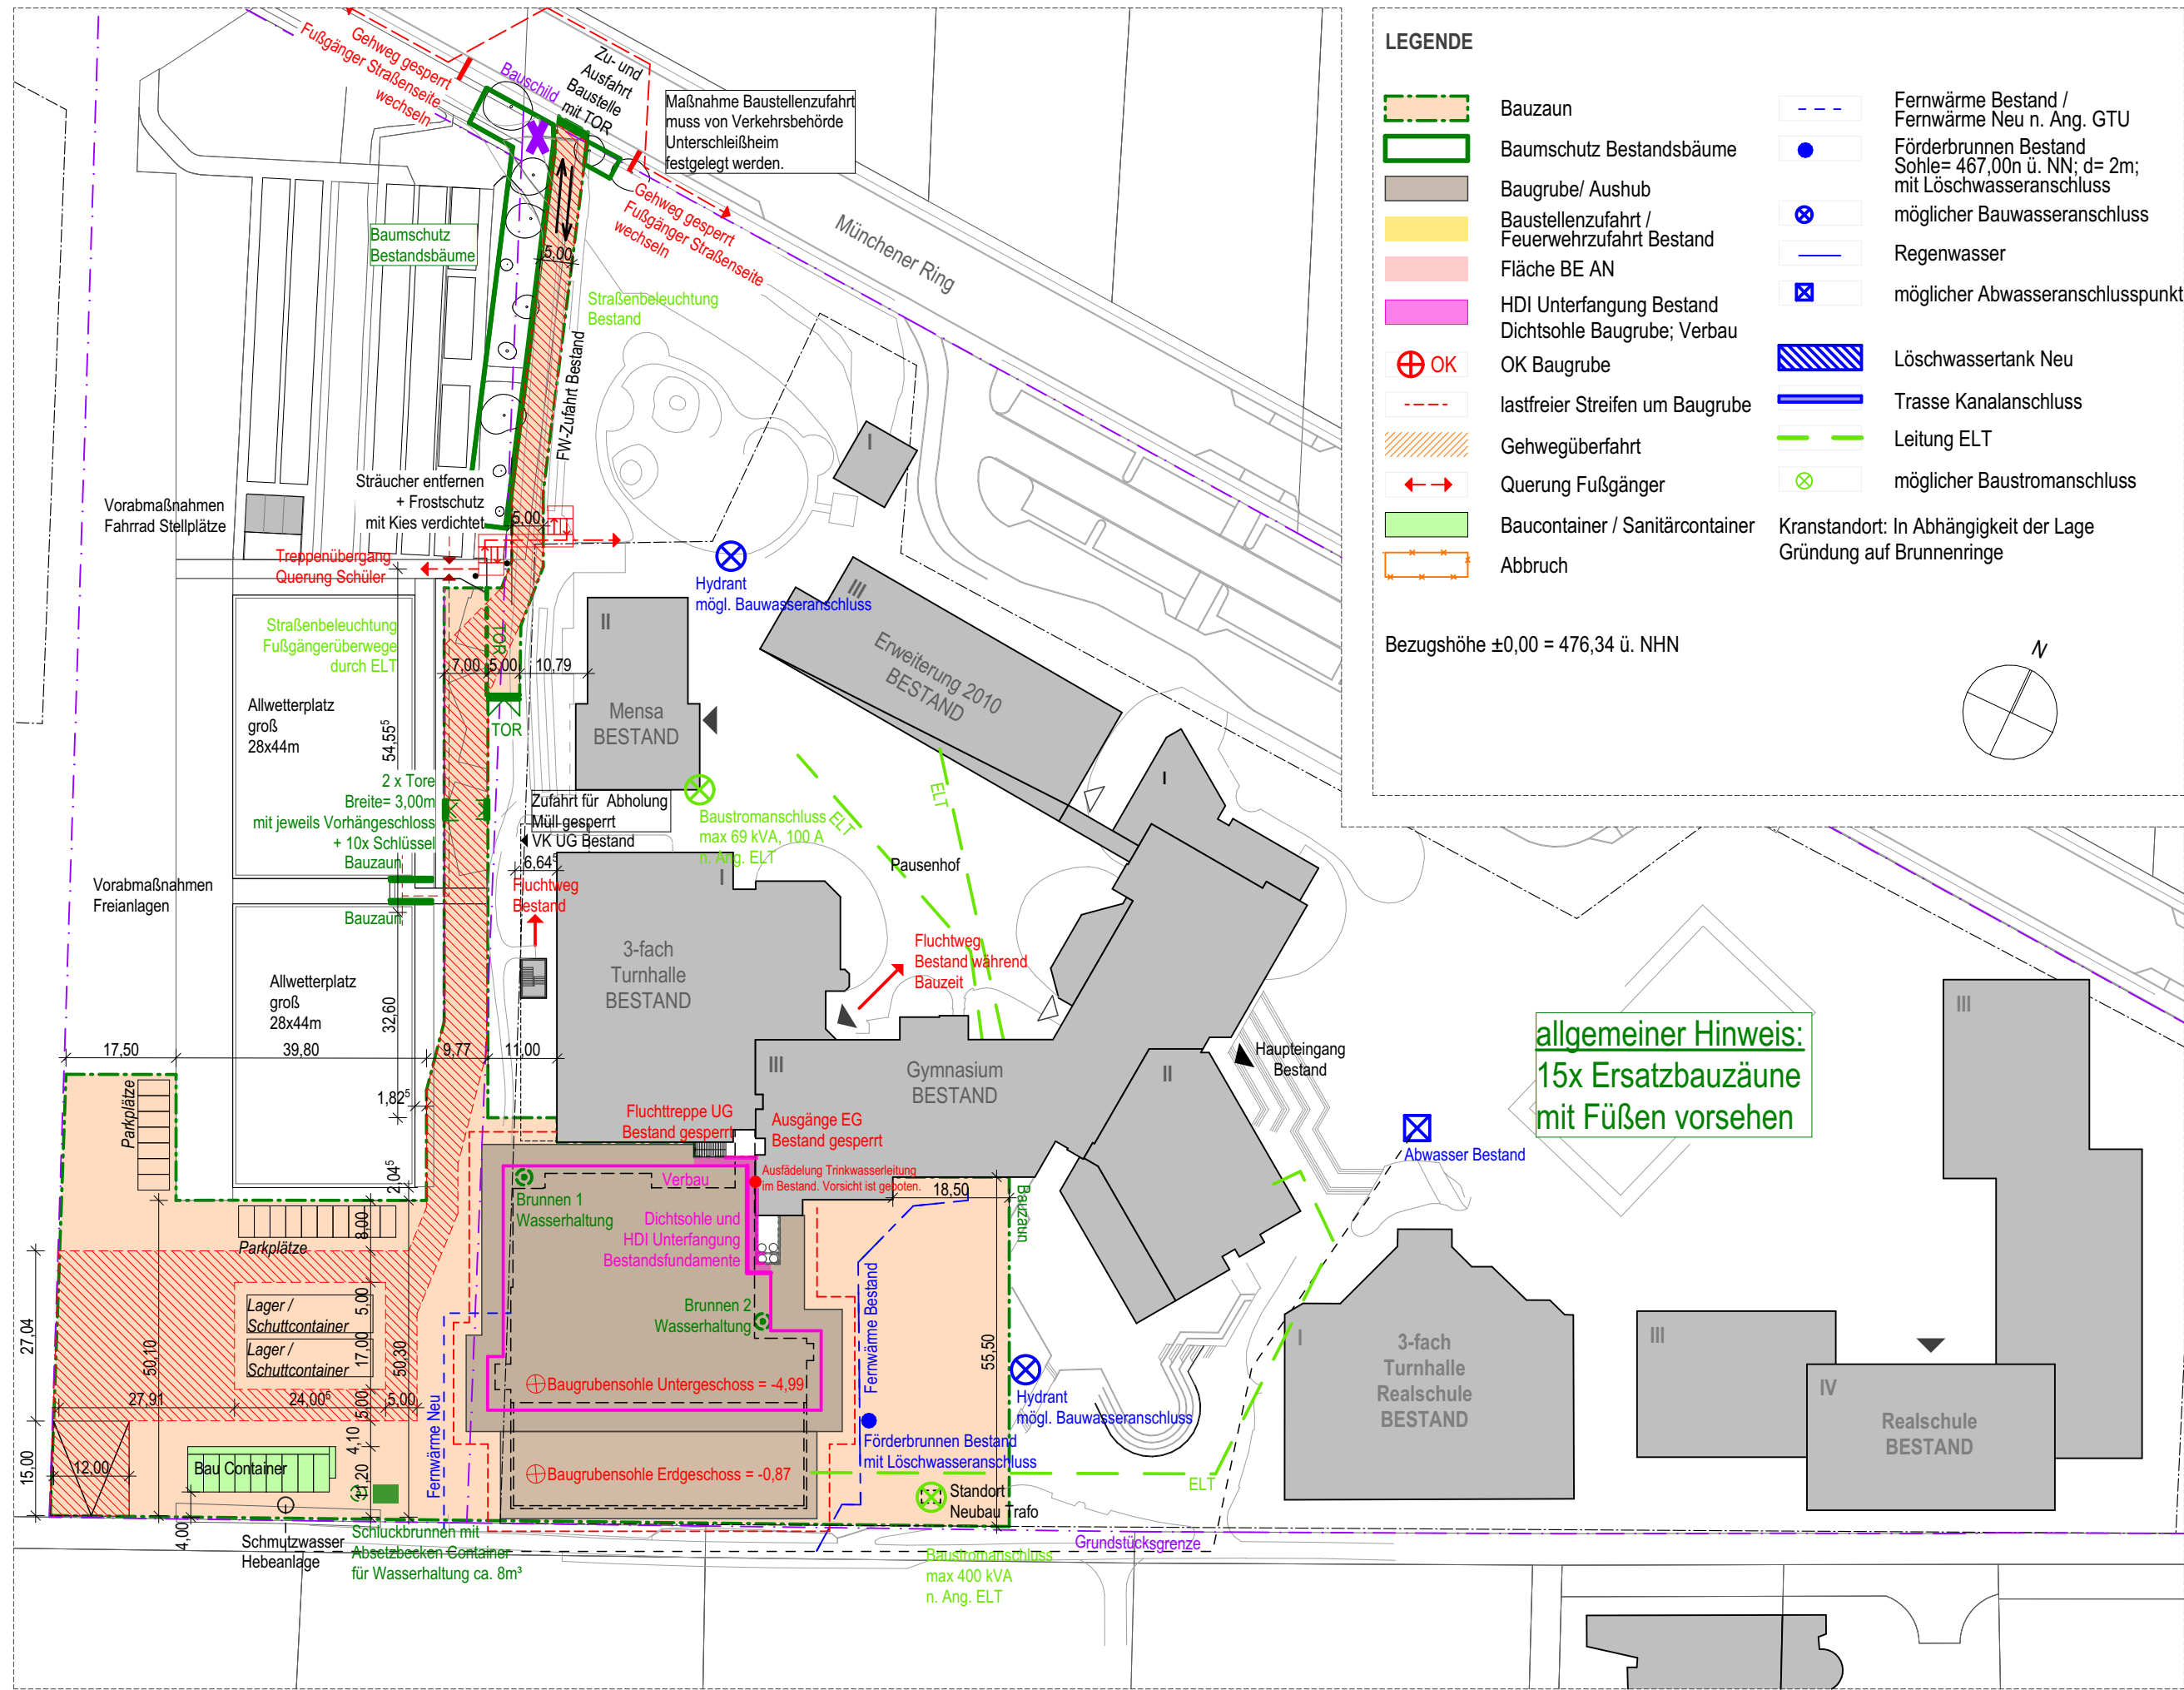

Ausführungsplanung						
Projekt	Erweiterung Carl-Orff-Gymnasium Unterschleißheim			Maßstab	1:1000	
	Plannummer	Planinhalt	Index	Gezeichnet	PC/JK	
	COG_ARC_5_011_XXX_UE_BE	Baustelleneinrichtung Baumeister		FREIGABE		
				Datum	04.03.2025	
				Blattgröße	Din A3	
				Projektnummer	M046	