


Regelquerschnitt
Schnitt B-B

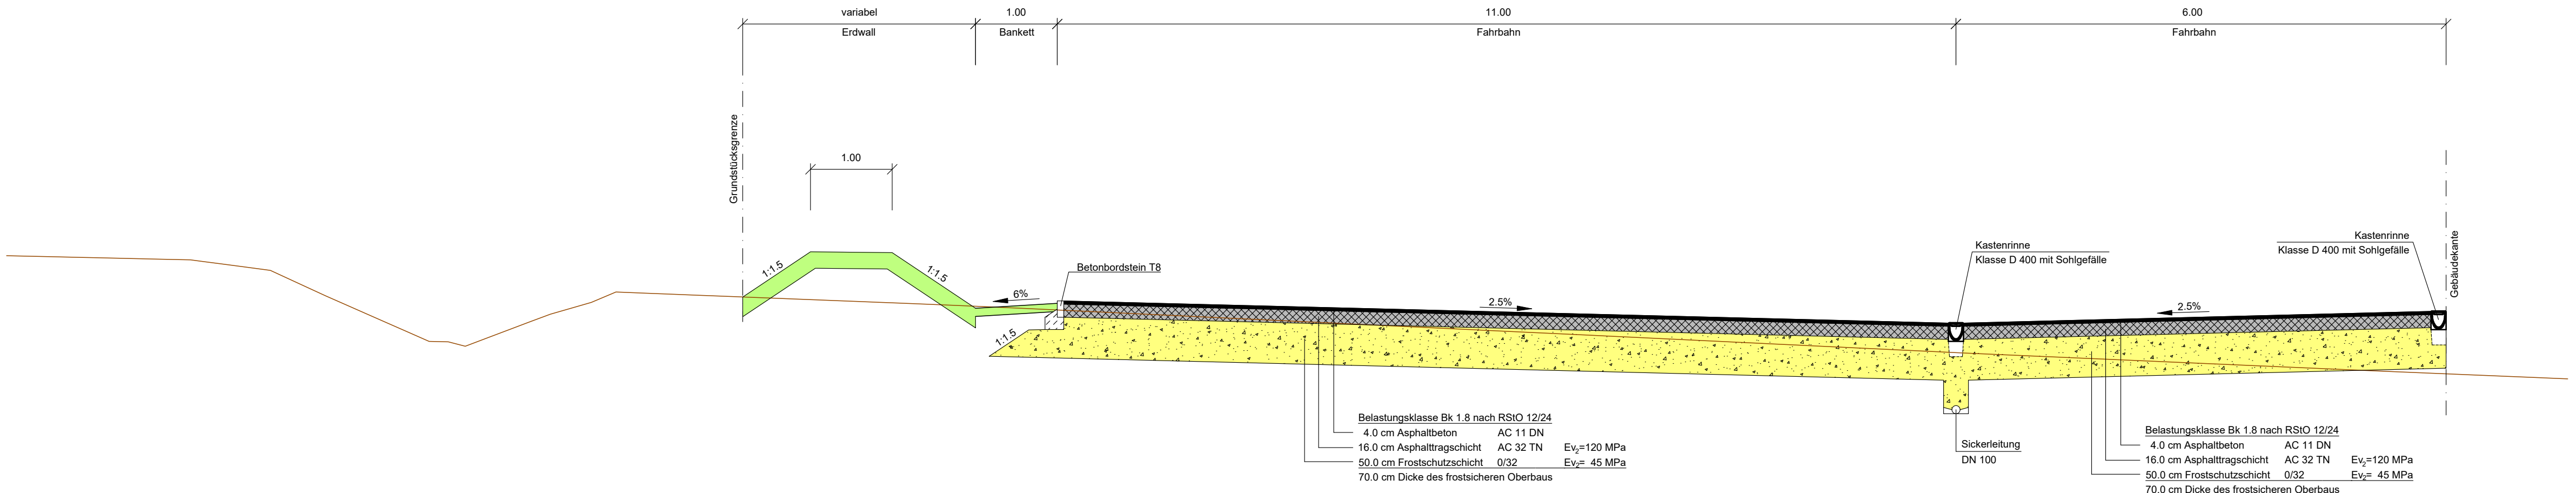

Höhenbezugssystem DE_DHHN2016_NH

Index	Bemerkung	geänd. am	Name	gepr. am	Name
Vorhaben:	Feuerwehrgerätehaus Laaber Erschließungsplanung	Proj.-Nr.:			
		Gewerk: Straßenbau			
Vorhabensträger:	Markt Laaber	Plan-Nr.: 4.12			
Landkreis:	Regensburg	Schutzvermerk: Für diese Zeichnung/technische Unterlage/ Darstellung behalten wir uns alle Rechte vor.			
Gemeinde:	Laaber				
Maßstab:	Ausschreibung	entw.			
1 : 50	Straßenregelquerschnitt Schnitt B-B	gez.			
		gepr.			
28.04.2026 Datum		Unterschrift Entwurfsverfasser		Datum	
				Unterschrift Vorhabensträger	