


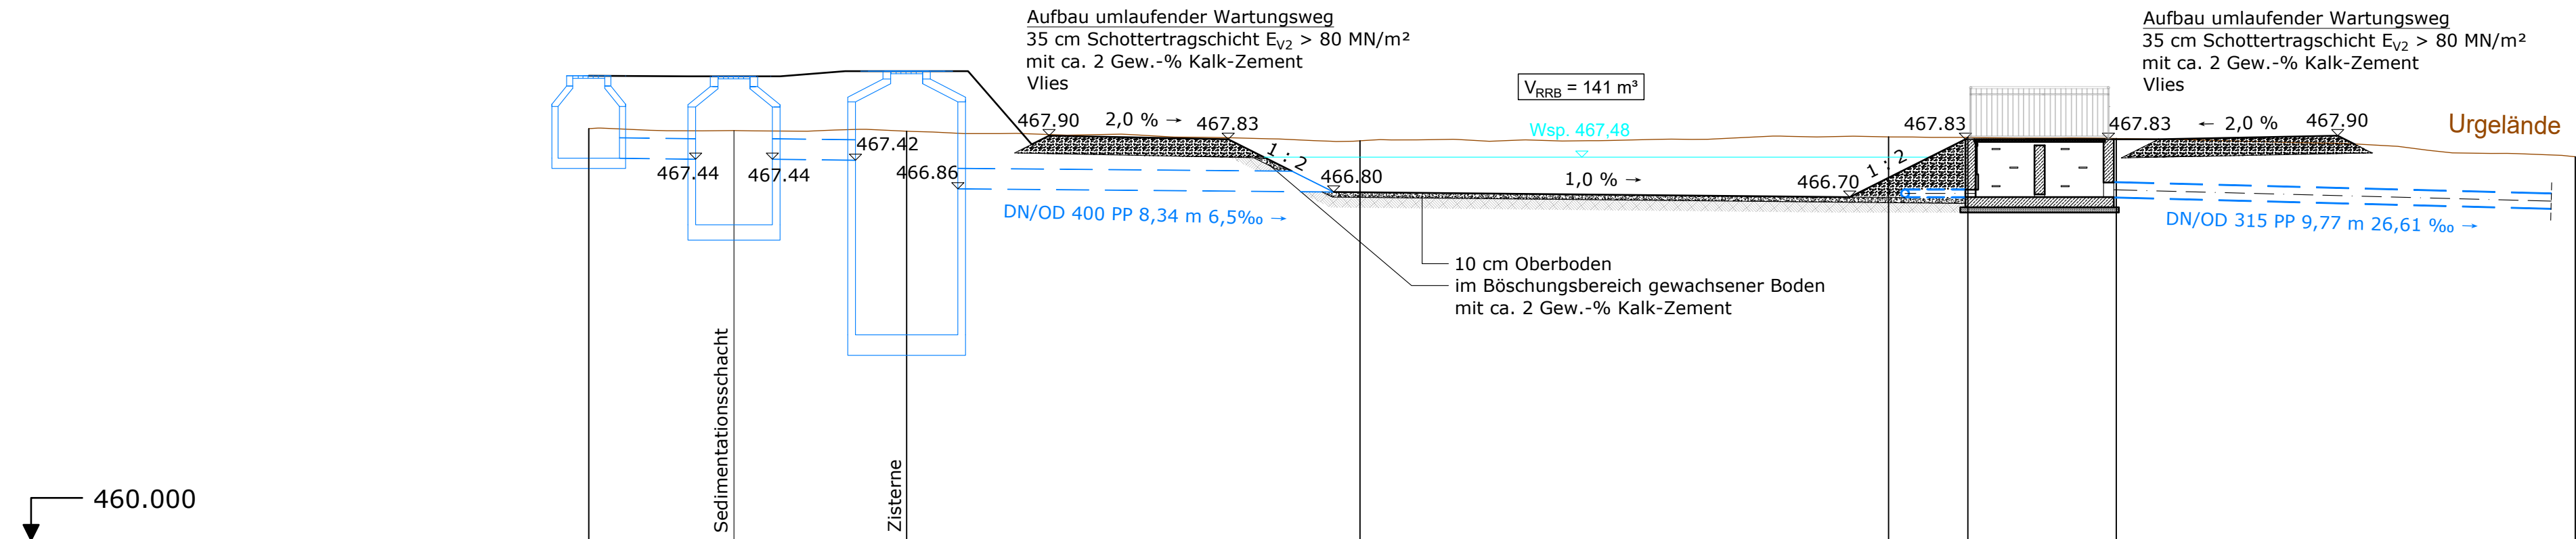

Schachtbezeichnung		RW1	RW1A	RW0					
Haltungslänge	m		2.84	3.37					
Geländehöhe	m NHN	468.04	468.00	468.00	467.80	467.88	467.87	467.85	467.49
OK Deckel	m NHN	469.07	469.06	469.16					
Schachttiefe	m	1.61	2.90	5.15					
geplante Sohlhöhe	m NHN	467.46	466.16	464.01					
Haltungsgefälle	‰		6.50	6.50	6.50				
Material / Querschnitt	... / mm		DN/OD 400 PP						

Höhenbezugssystem DE_DHHN2016_NH

Index	Bemerkung	geänd. am	Name	gepr. am	Name
Vorhaben: Feuerwehrgerätehaus Laaber Erschließungsplanung Vorhabensträger: Markt Laaber Landkreis: Regensburg Gemeinde: Laaber		Proj.-Nr.:			
		Gewerk: Wasser und Umwelt			
		Plan-Nr.: 4.6			
		Schutzvermerk: Für diese Zeichnung/technische Unterlage/ Darstellung behalten wir uns alle Rechte vor.			
		entw.			
Maßstab: 1 : 100		Ausschreibung		gez.	
				gepr.	
Längsschnitt					
Regenrückhaltebecken					
28.04.2026					
Datum			Datum		
Unterschrift Entwurfsverfasser			Unterschrift Vorhabensträger		