



Längsschnitt

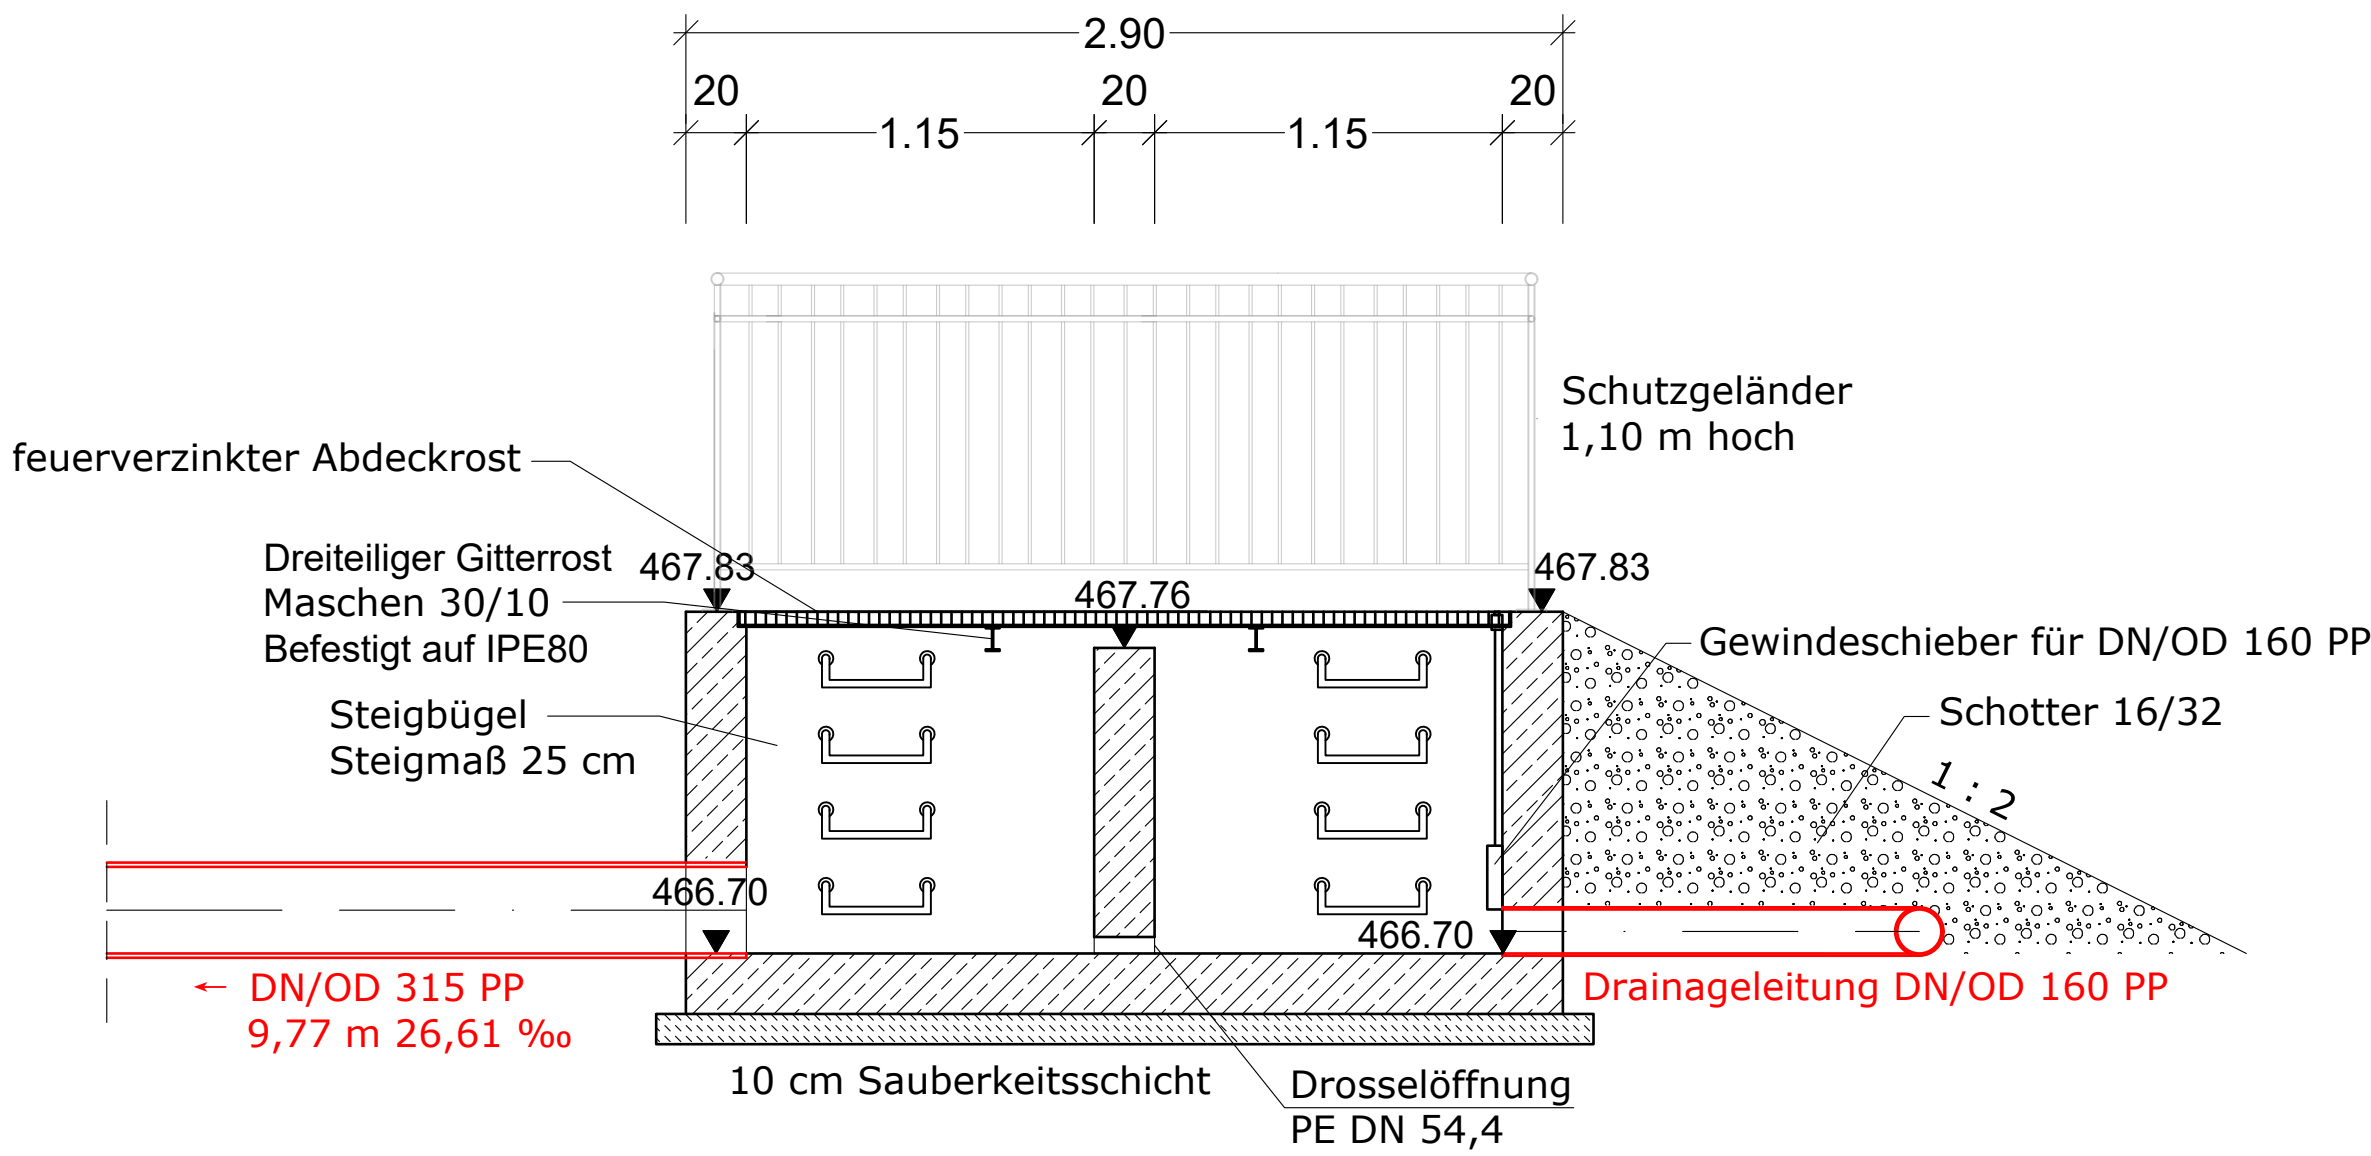

Grundriss

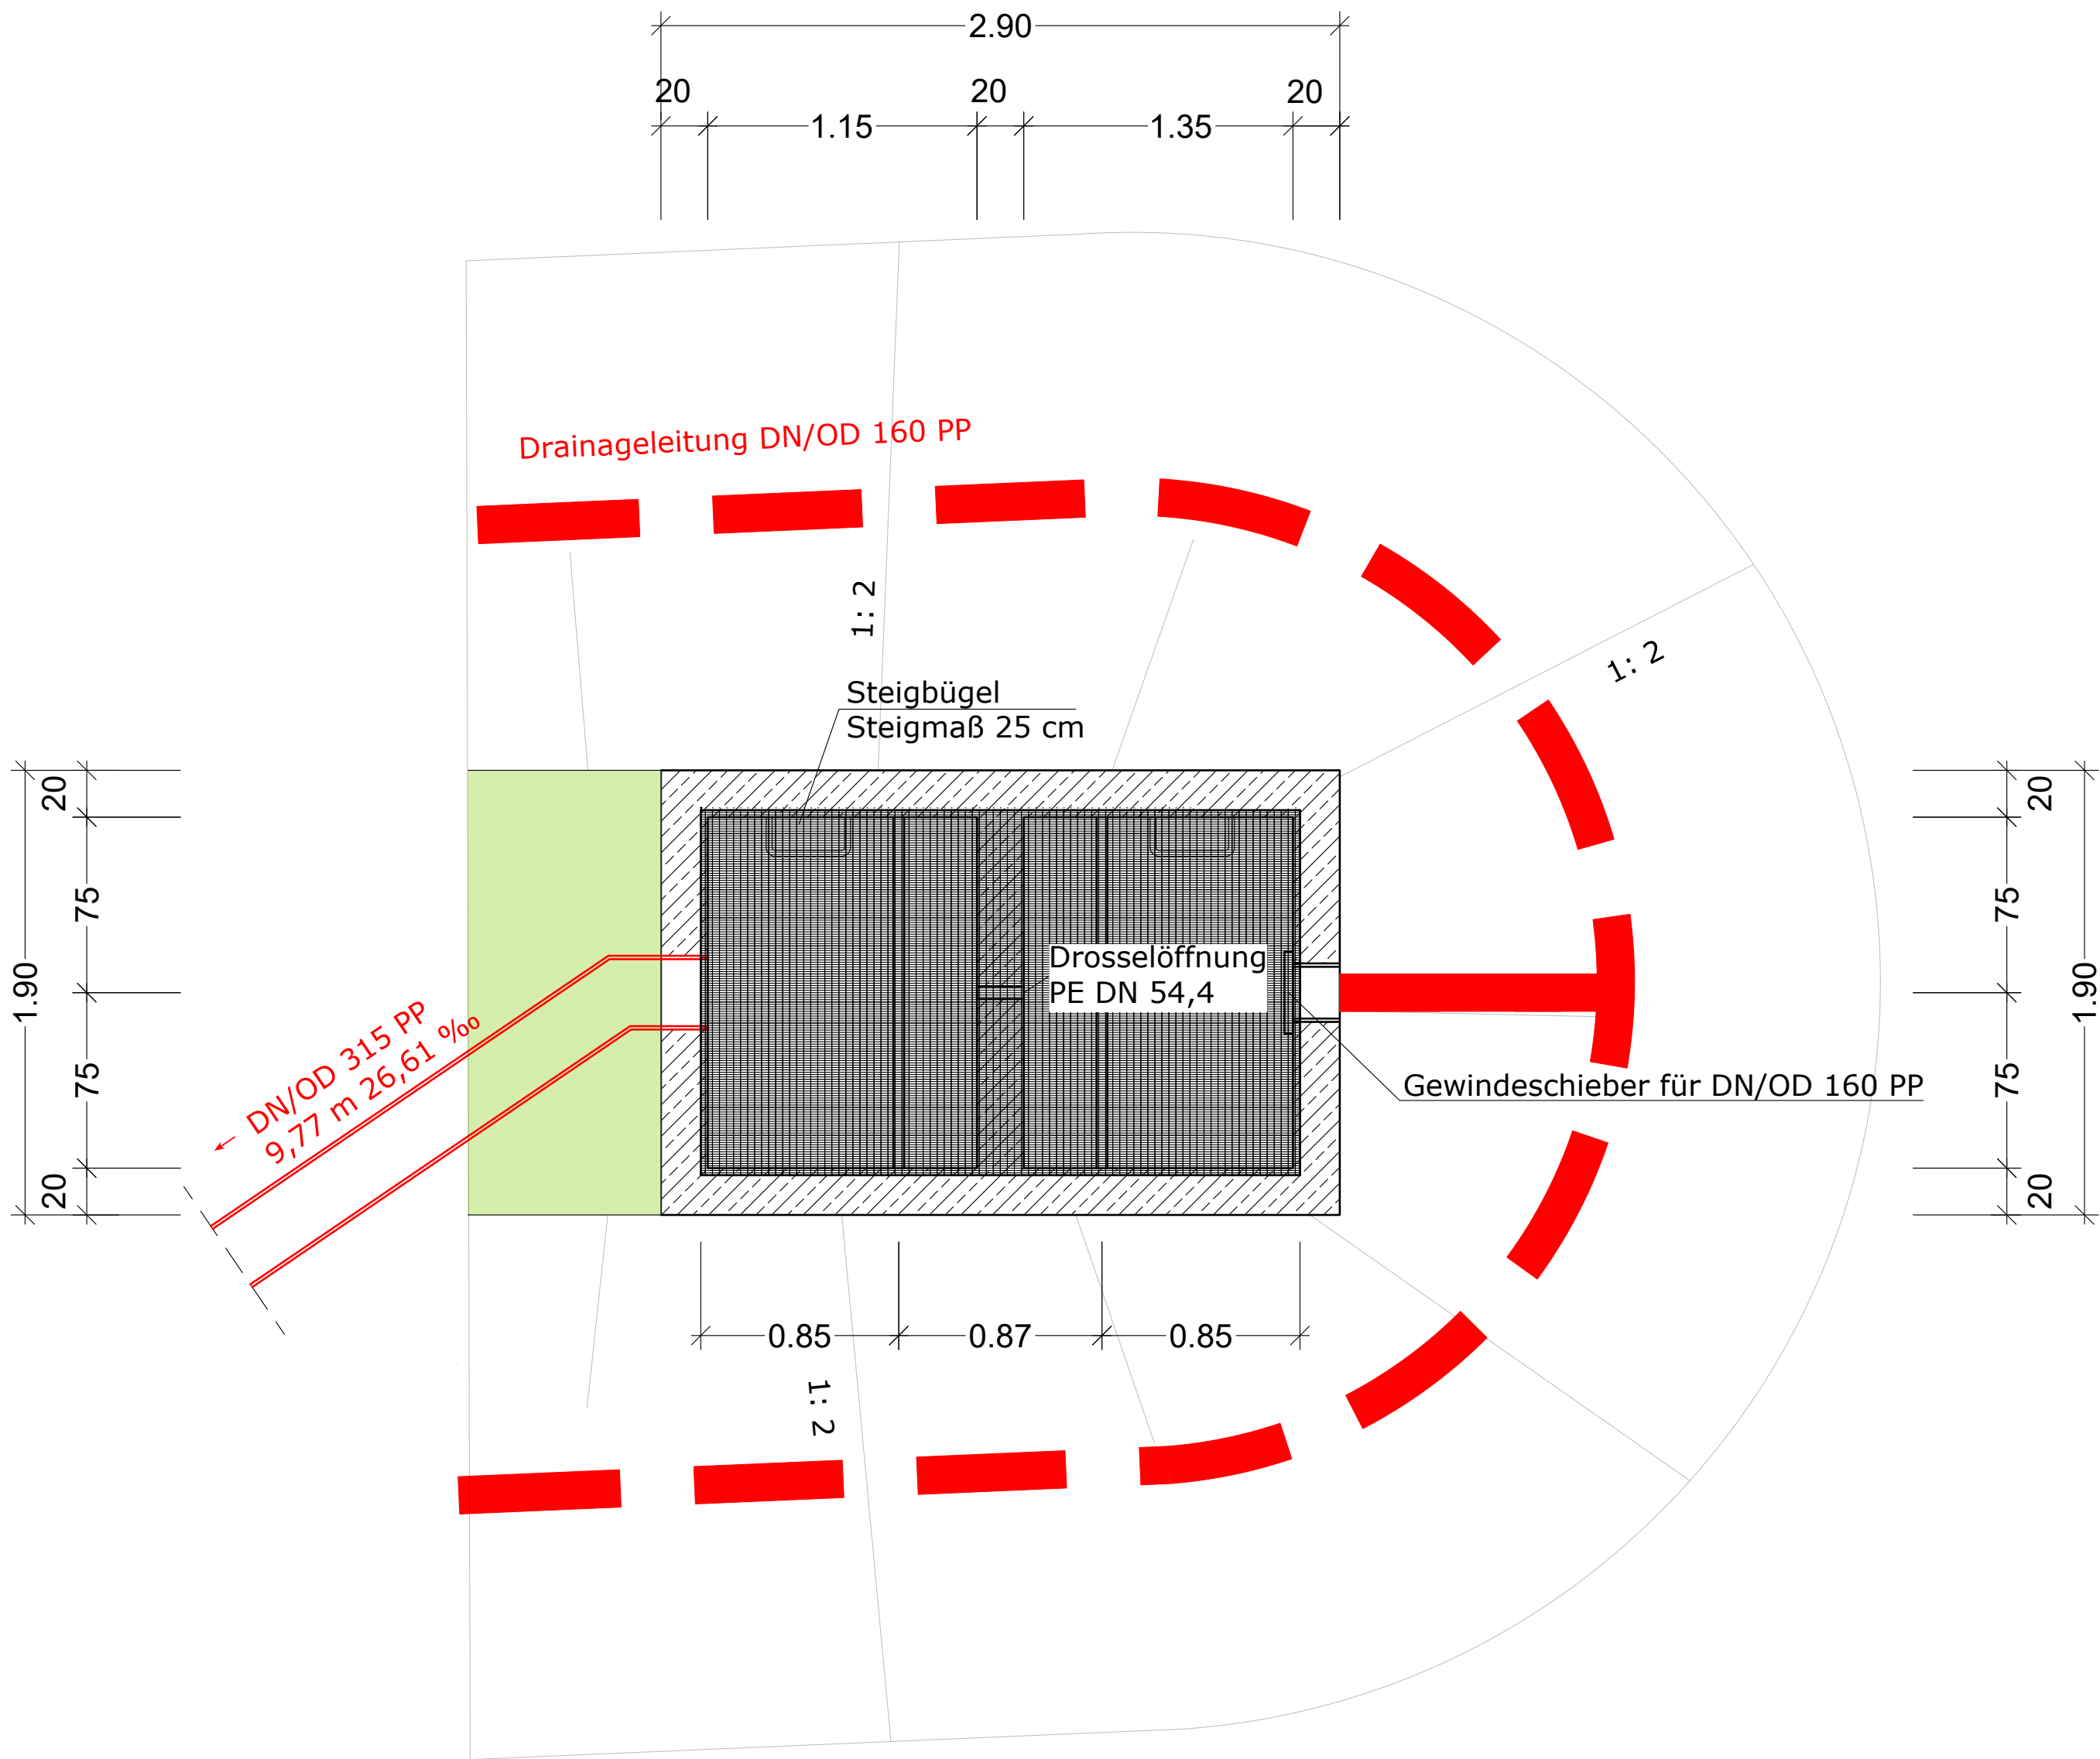

Höhenbezugssystem DE_DHHN2016_NH

Index	Bemerkung	geänd. am	Name	gepr. am	Name
Vorhaben:	Feuerwehrgerätehaus Laaber Erschließungsplanung		Proj.-Nr.:		
Vorhabensträger:			Gewerk:		
Landkreis:			Wasser und Umwelt		
Gemeinde:			Plan-Nr.:		
			4.7		
Maßstab:	Ausschreibung		Schutzvermerk:		
1 : 25	Drosselbauwerk		Für diese Zeichnung/technische Unterlage/ Darstellung behalten wir uns alle Rechte vor.		
			entw.		
			gez.		
			gepr.		
28.04.2026					
Datum			Datum		
Unterschrift Entwurfsverfasser			Unterschrift Vorhabensträger		