
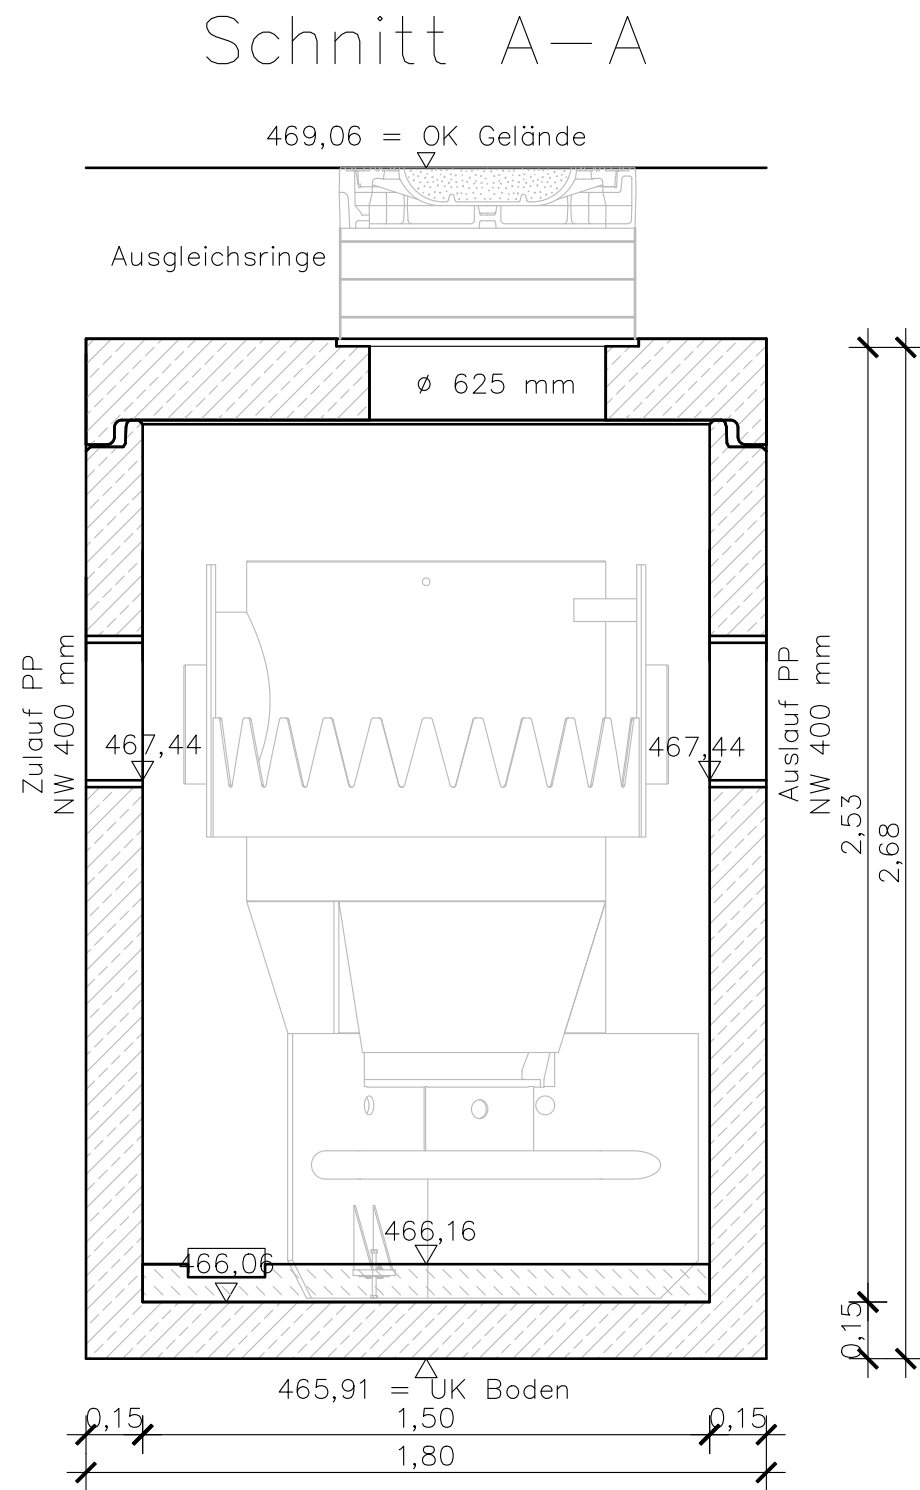


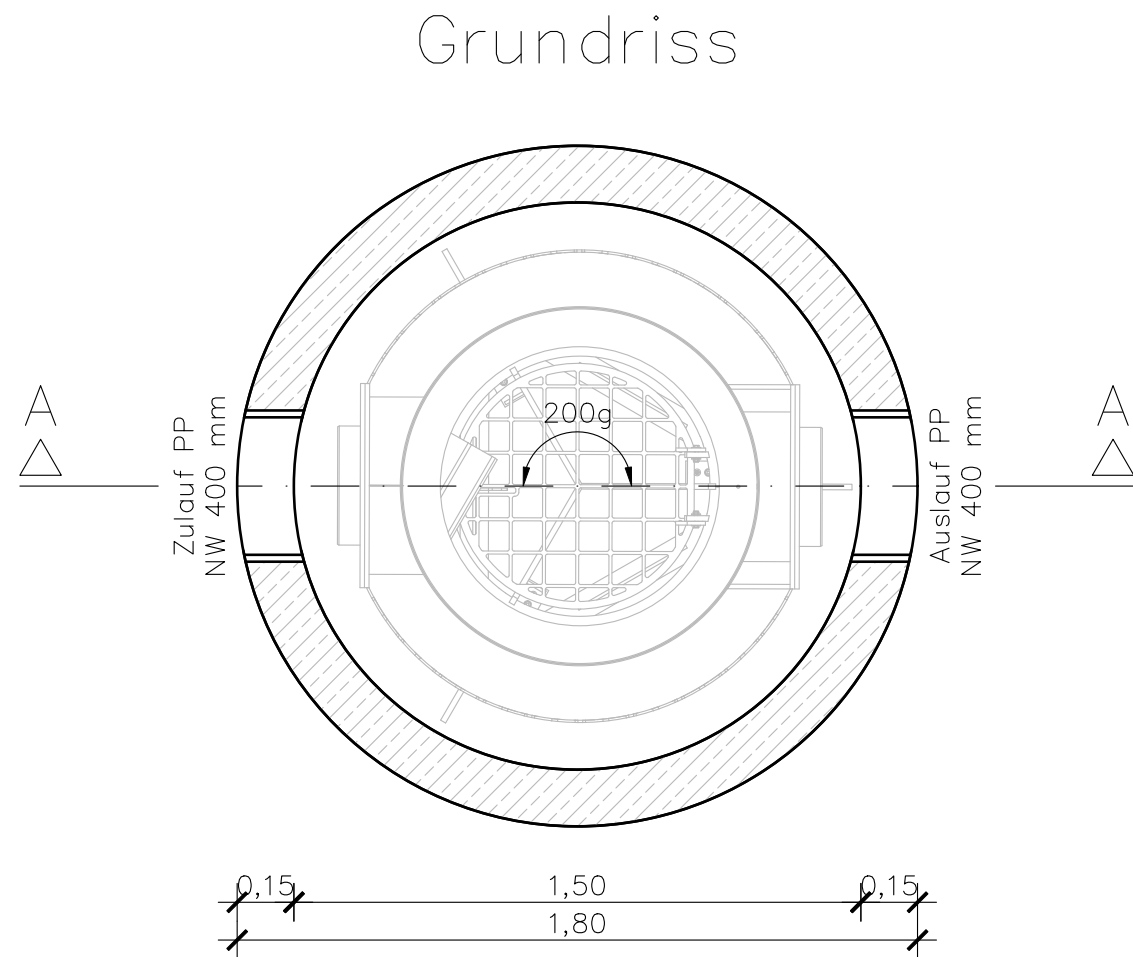

Höhenbezugssystem DE_DHHN2016_NH

Index	Bemerkung	geänd. am	Name	gepr. am	Name
Vorhaben:	Feuerwehrgerätehaus Laaber Erschließungsplanung	Proj.-Nr.:			
Vorhabensträger:		Gewerk:			
Landkreis:		Wasser und Umwelt			
Gemeinde:		Plan-Nr.:			
Maßstab:	Ausschreibung Sedimentationsschacht	Schutzvermerk:			
1 : 20		Für diese Zeichnung/technische Unterlage/ Darstellung behalten wir uns alle Rechte vor.			
		entw.			
		gez.			
		gepr.			
28.04.2026					
Datum	Unterschrift Entwurfsverfasser	Datum	Unterschrift Vorhabensträger		