


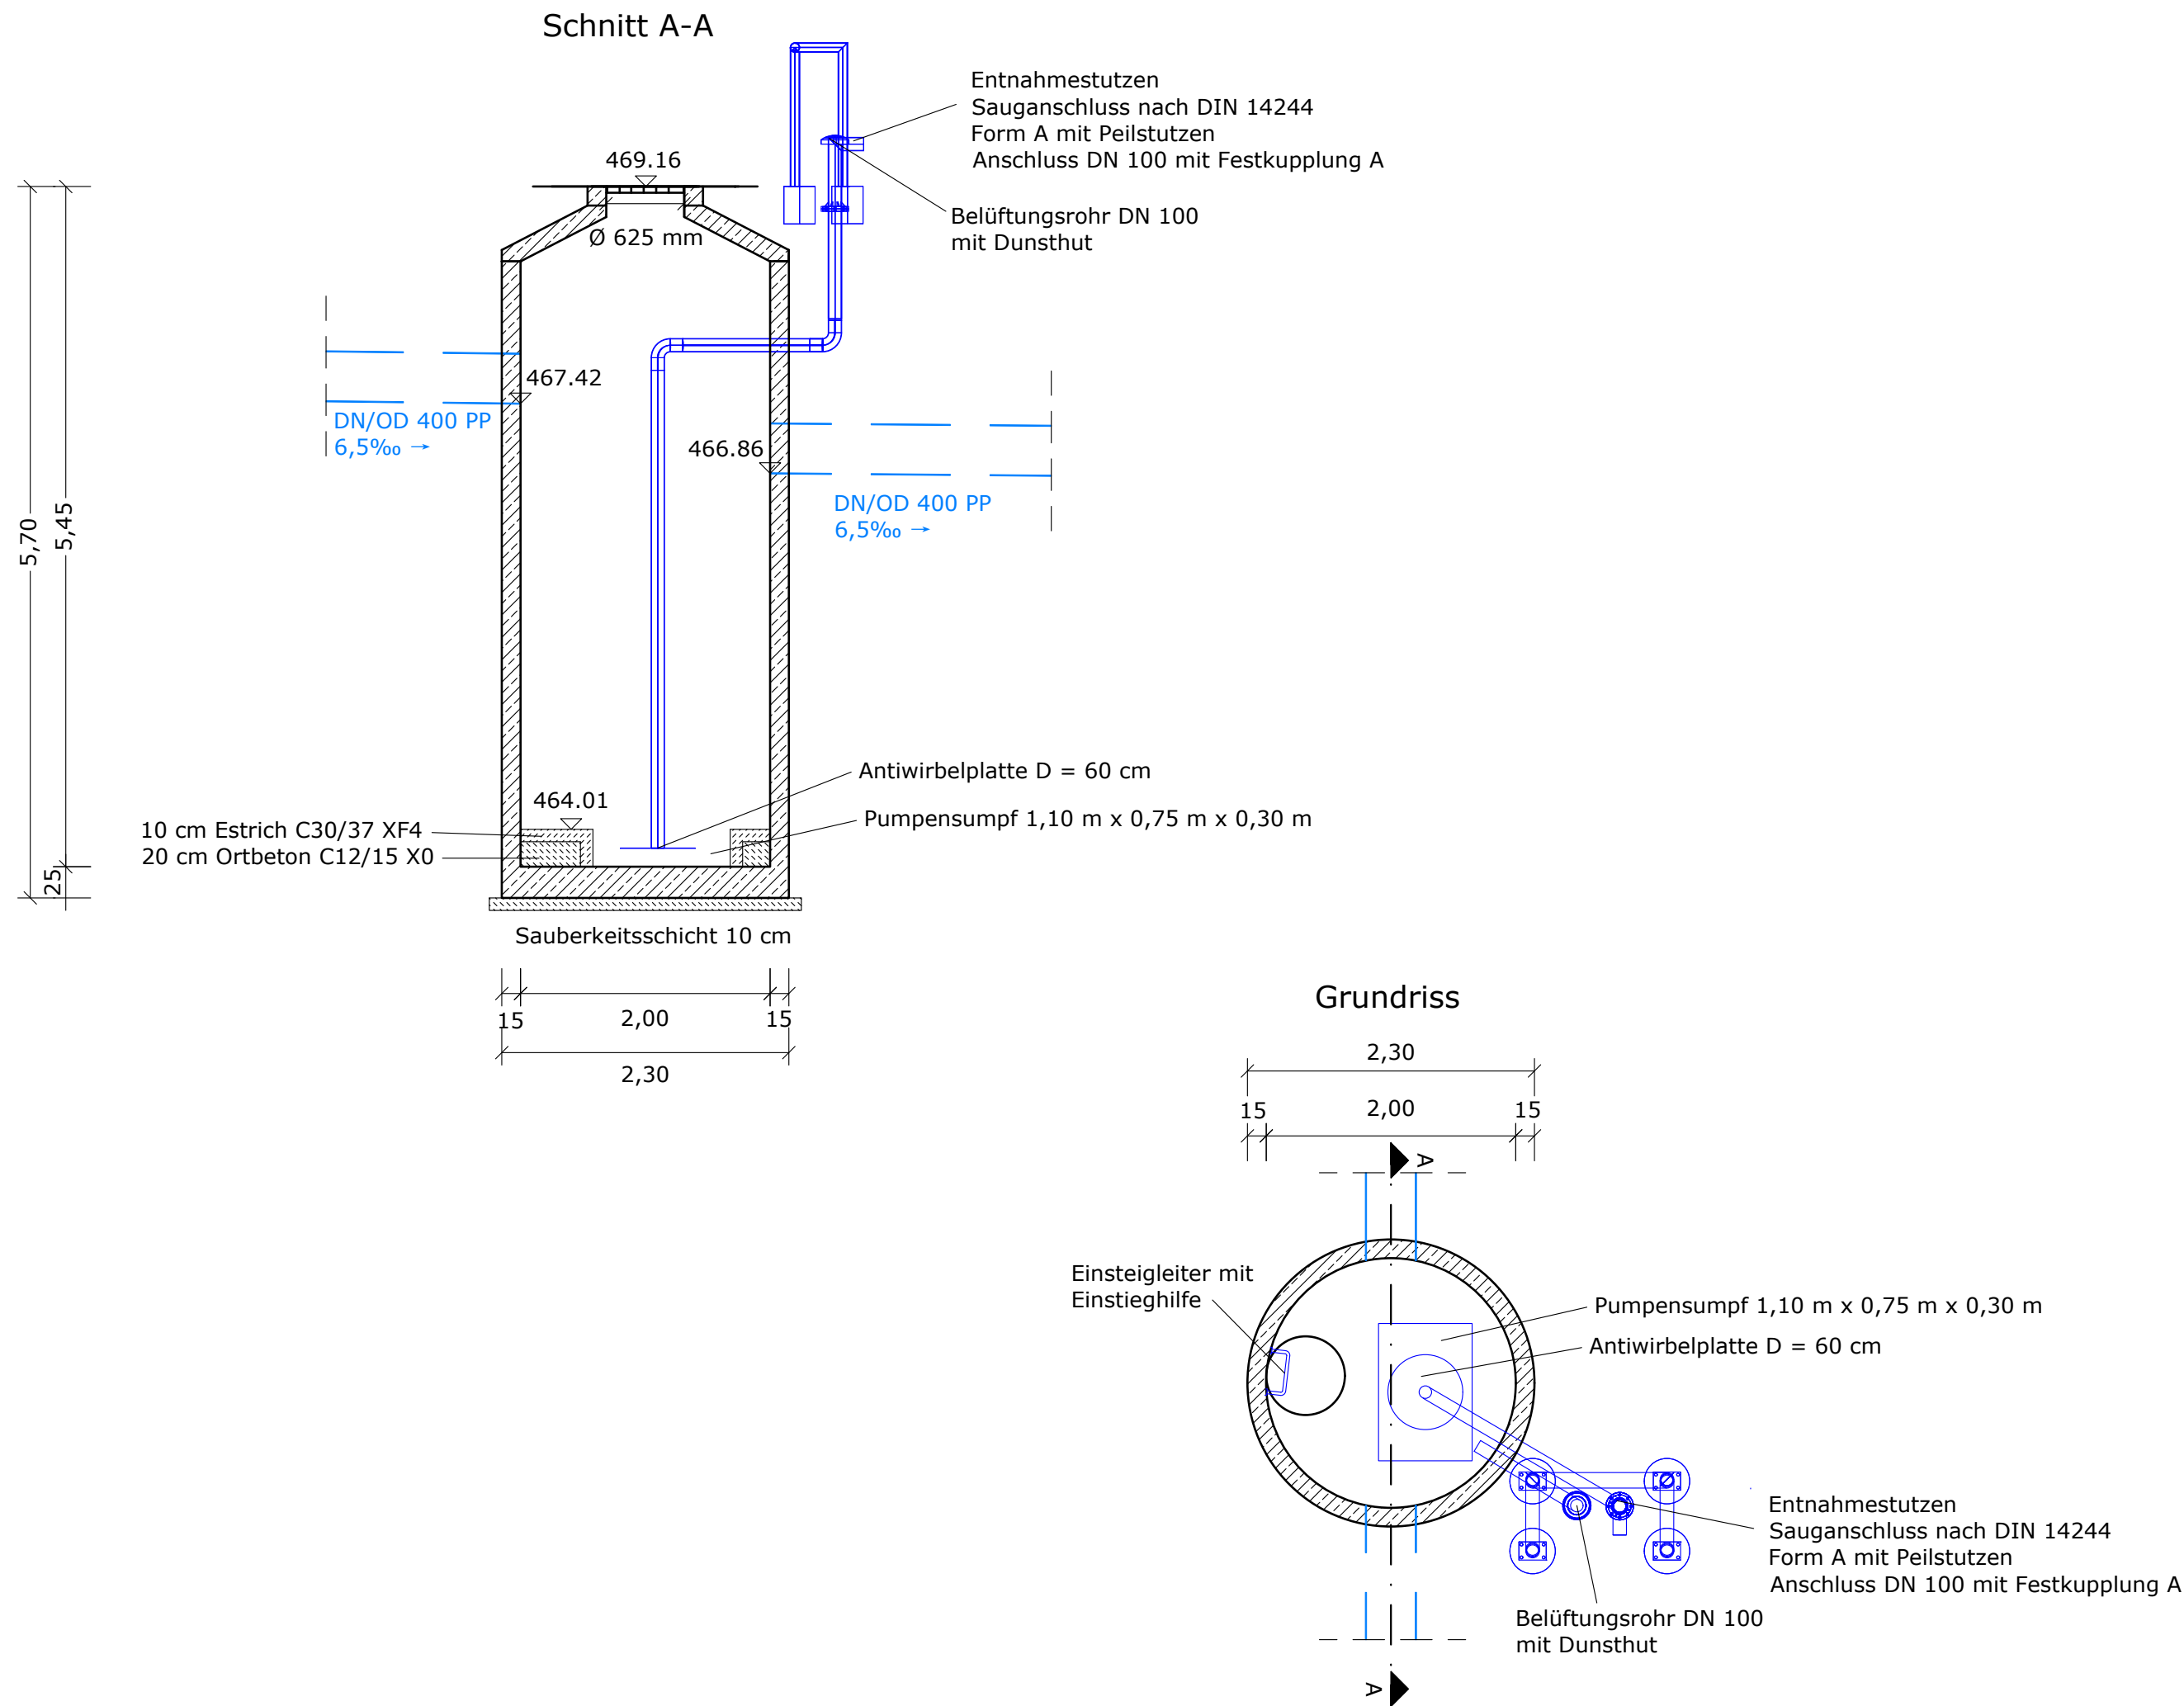

Höhenbezugssystem DE_DHHN2016_NH

Index	Bemerkung	geänd. am	Name	gepr. am	Name
Vorhaben:	Feuerwehrgerätehaus Laaber Erschließungsplanung	Proj.-Nr.:			
Vorhabensträger:		Gewerk:			
Landkreis:		Wasser und Umwelt			
Gemeinde:		Plan-Nr.:			
Maßstab:	Ausschreibung		Schutzvermerk:		
1 : 50	Zisterne		Für diese Zeichnung/technische Unterlage/ Darstellung behalten wir uns alle Rechte vor.		
			entw.		
			gez.		
			gepr.		
28.04.2026					
Datum			Datum		
Unterschrift Entwurfsverfasser			Unterschrift Vorhabensträger		