


THURN UND TAXIS SCHLOSS ST. EMMERAM – SÜDFLÜGEL BA3

LAGEPLAN

o.M.

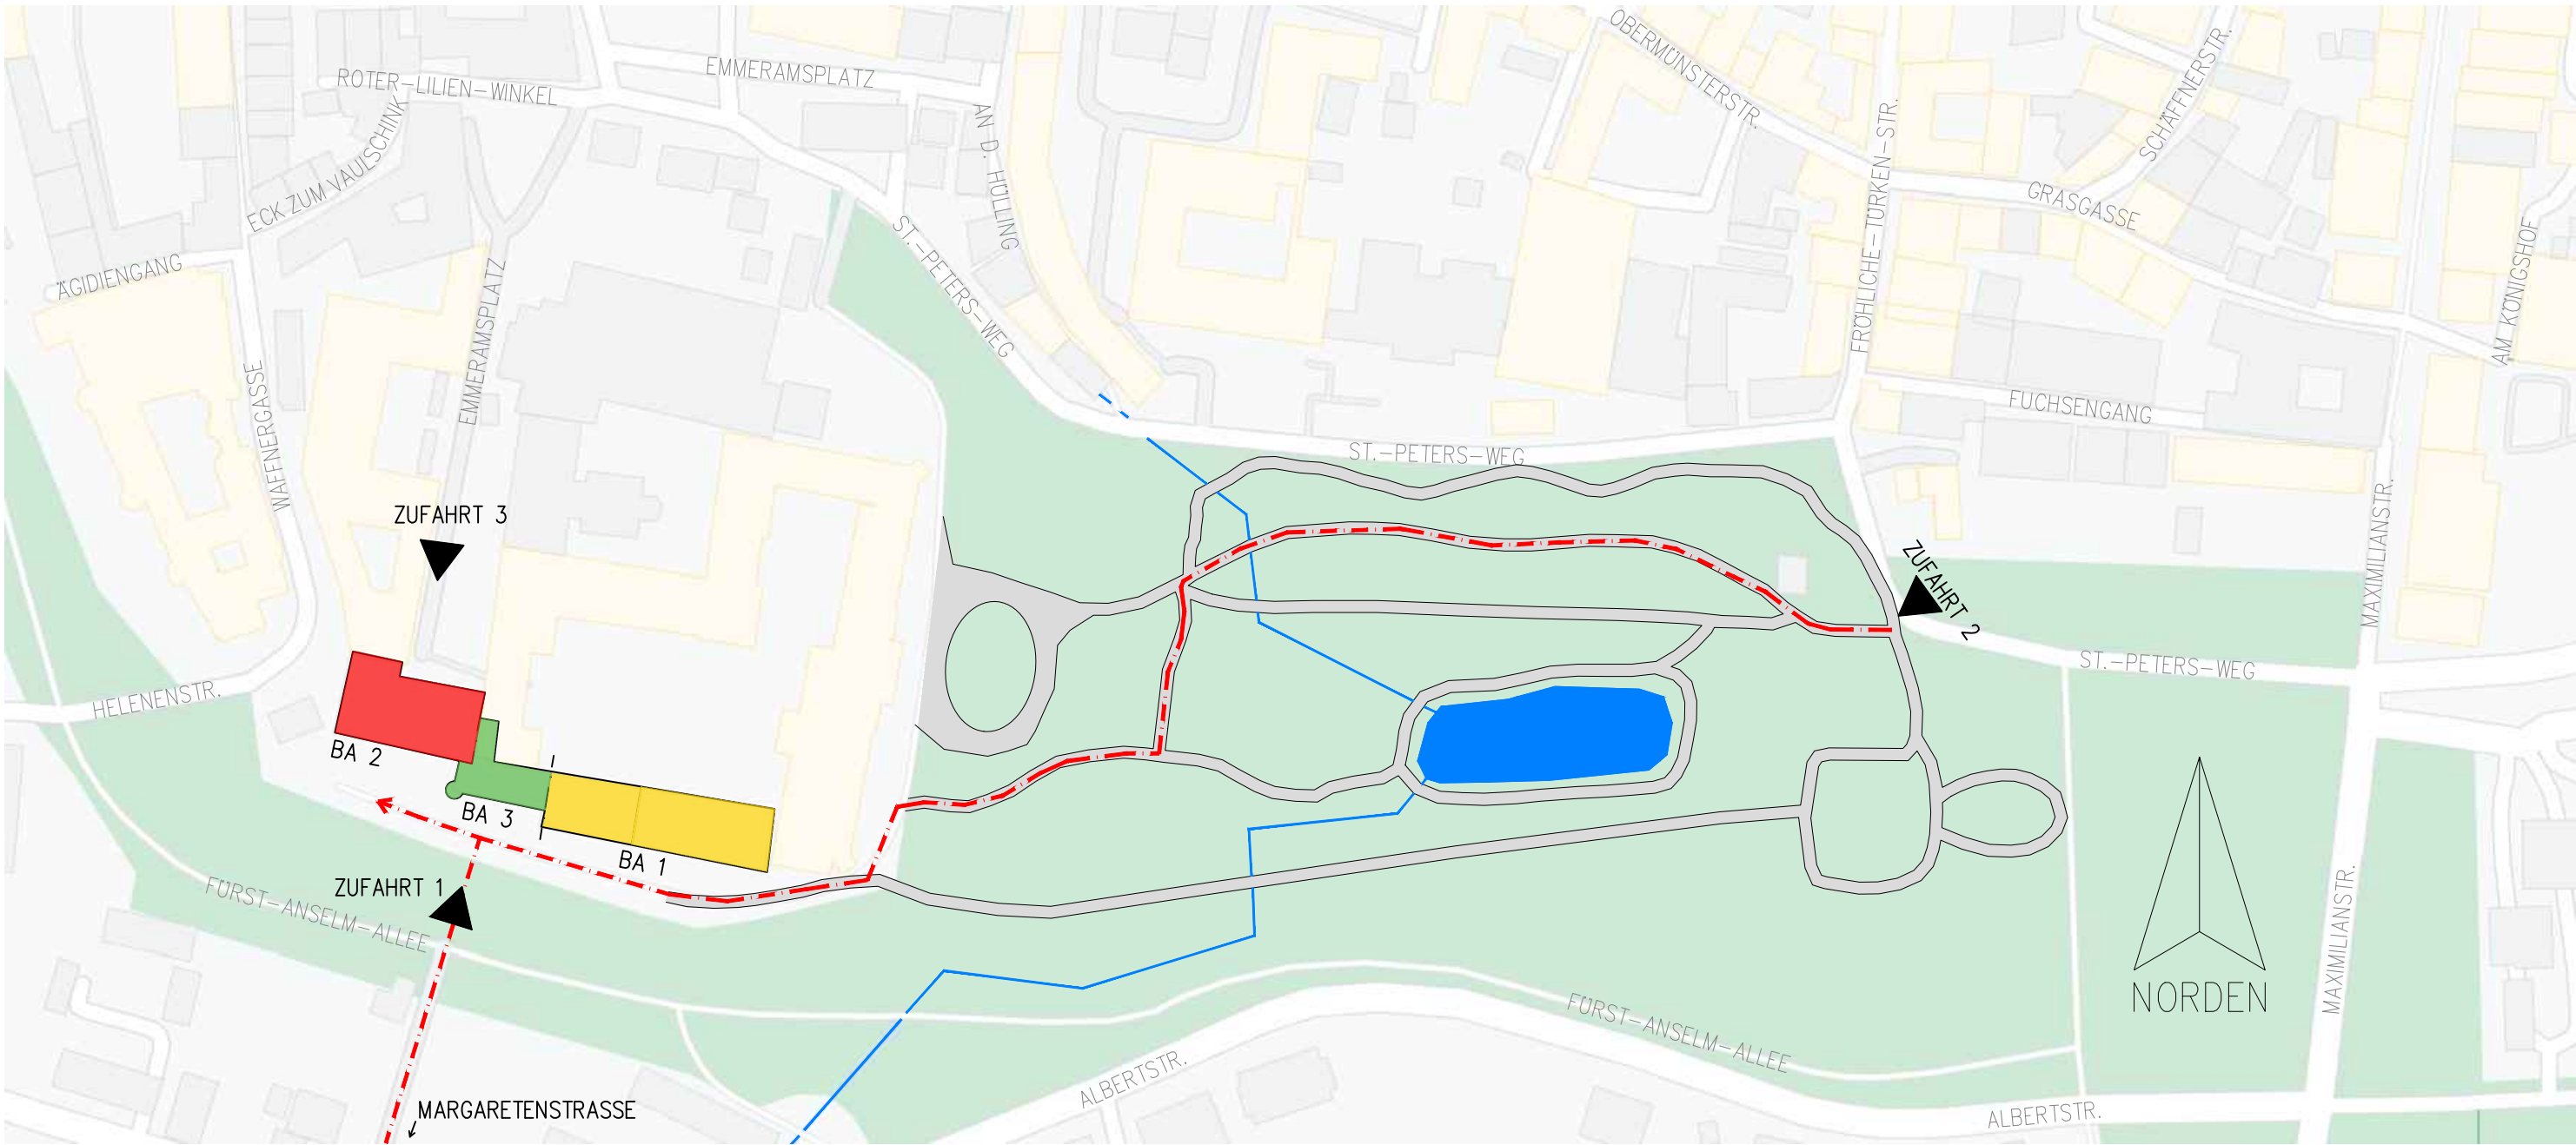

LEGENDE:



ZUFahrTEN



ZUFahrTSWEG

ZUFahrt 1: FÜR KLEINFahrZEUGE (l~80m)
h: ~3,20m
b: ~3,70m

ZUFahrt 2: FÜR GROSSFahrZEUGE (l~450m)
b: ~2,90m

ZUFahrt 3: ZUFahrt NUR IN ABSPrACHE MIT
BAUHERREN MÖGLICH

BAUVORHABEN: DACH- UND FASSADENINSTANDSETZUNG

BAUTEIL: **GESAMTLAGEPLAN MIT ZUFahrTEN
THURN & TAXIS, SCHLOSS ST. EMMERAM**

BAUHERR: THURN UND TAXIS – SCHLOSS ST. EMMERAM
GRUNDSTÜCKSVErWALTUNGS GmbH & Co. KG

PLAN-NR.:
Anlage01-BA3

M: o.M.

DATUM: 10.03.2026