



THURN UND TAXIS, SCHLOSS ST. EMMERAM, SÜDFLÜGEL


BA3 "TURM"
SCHNITT A-A
M 1:100

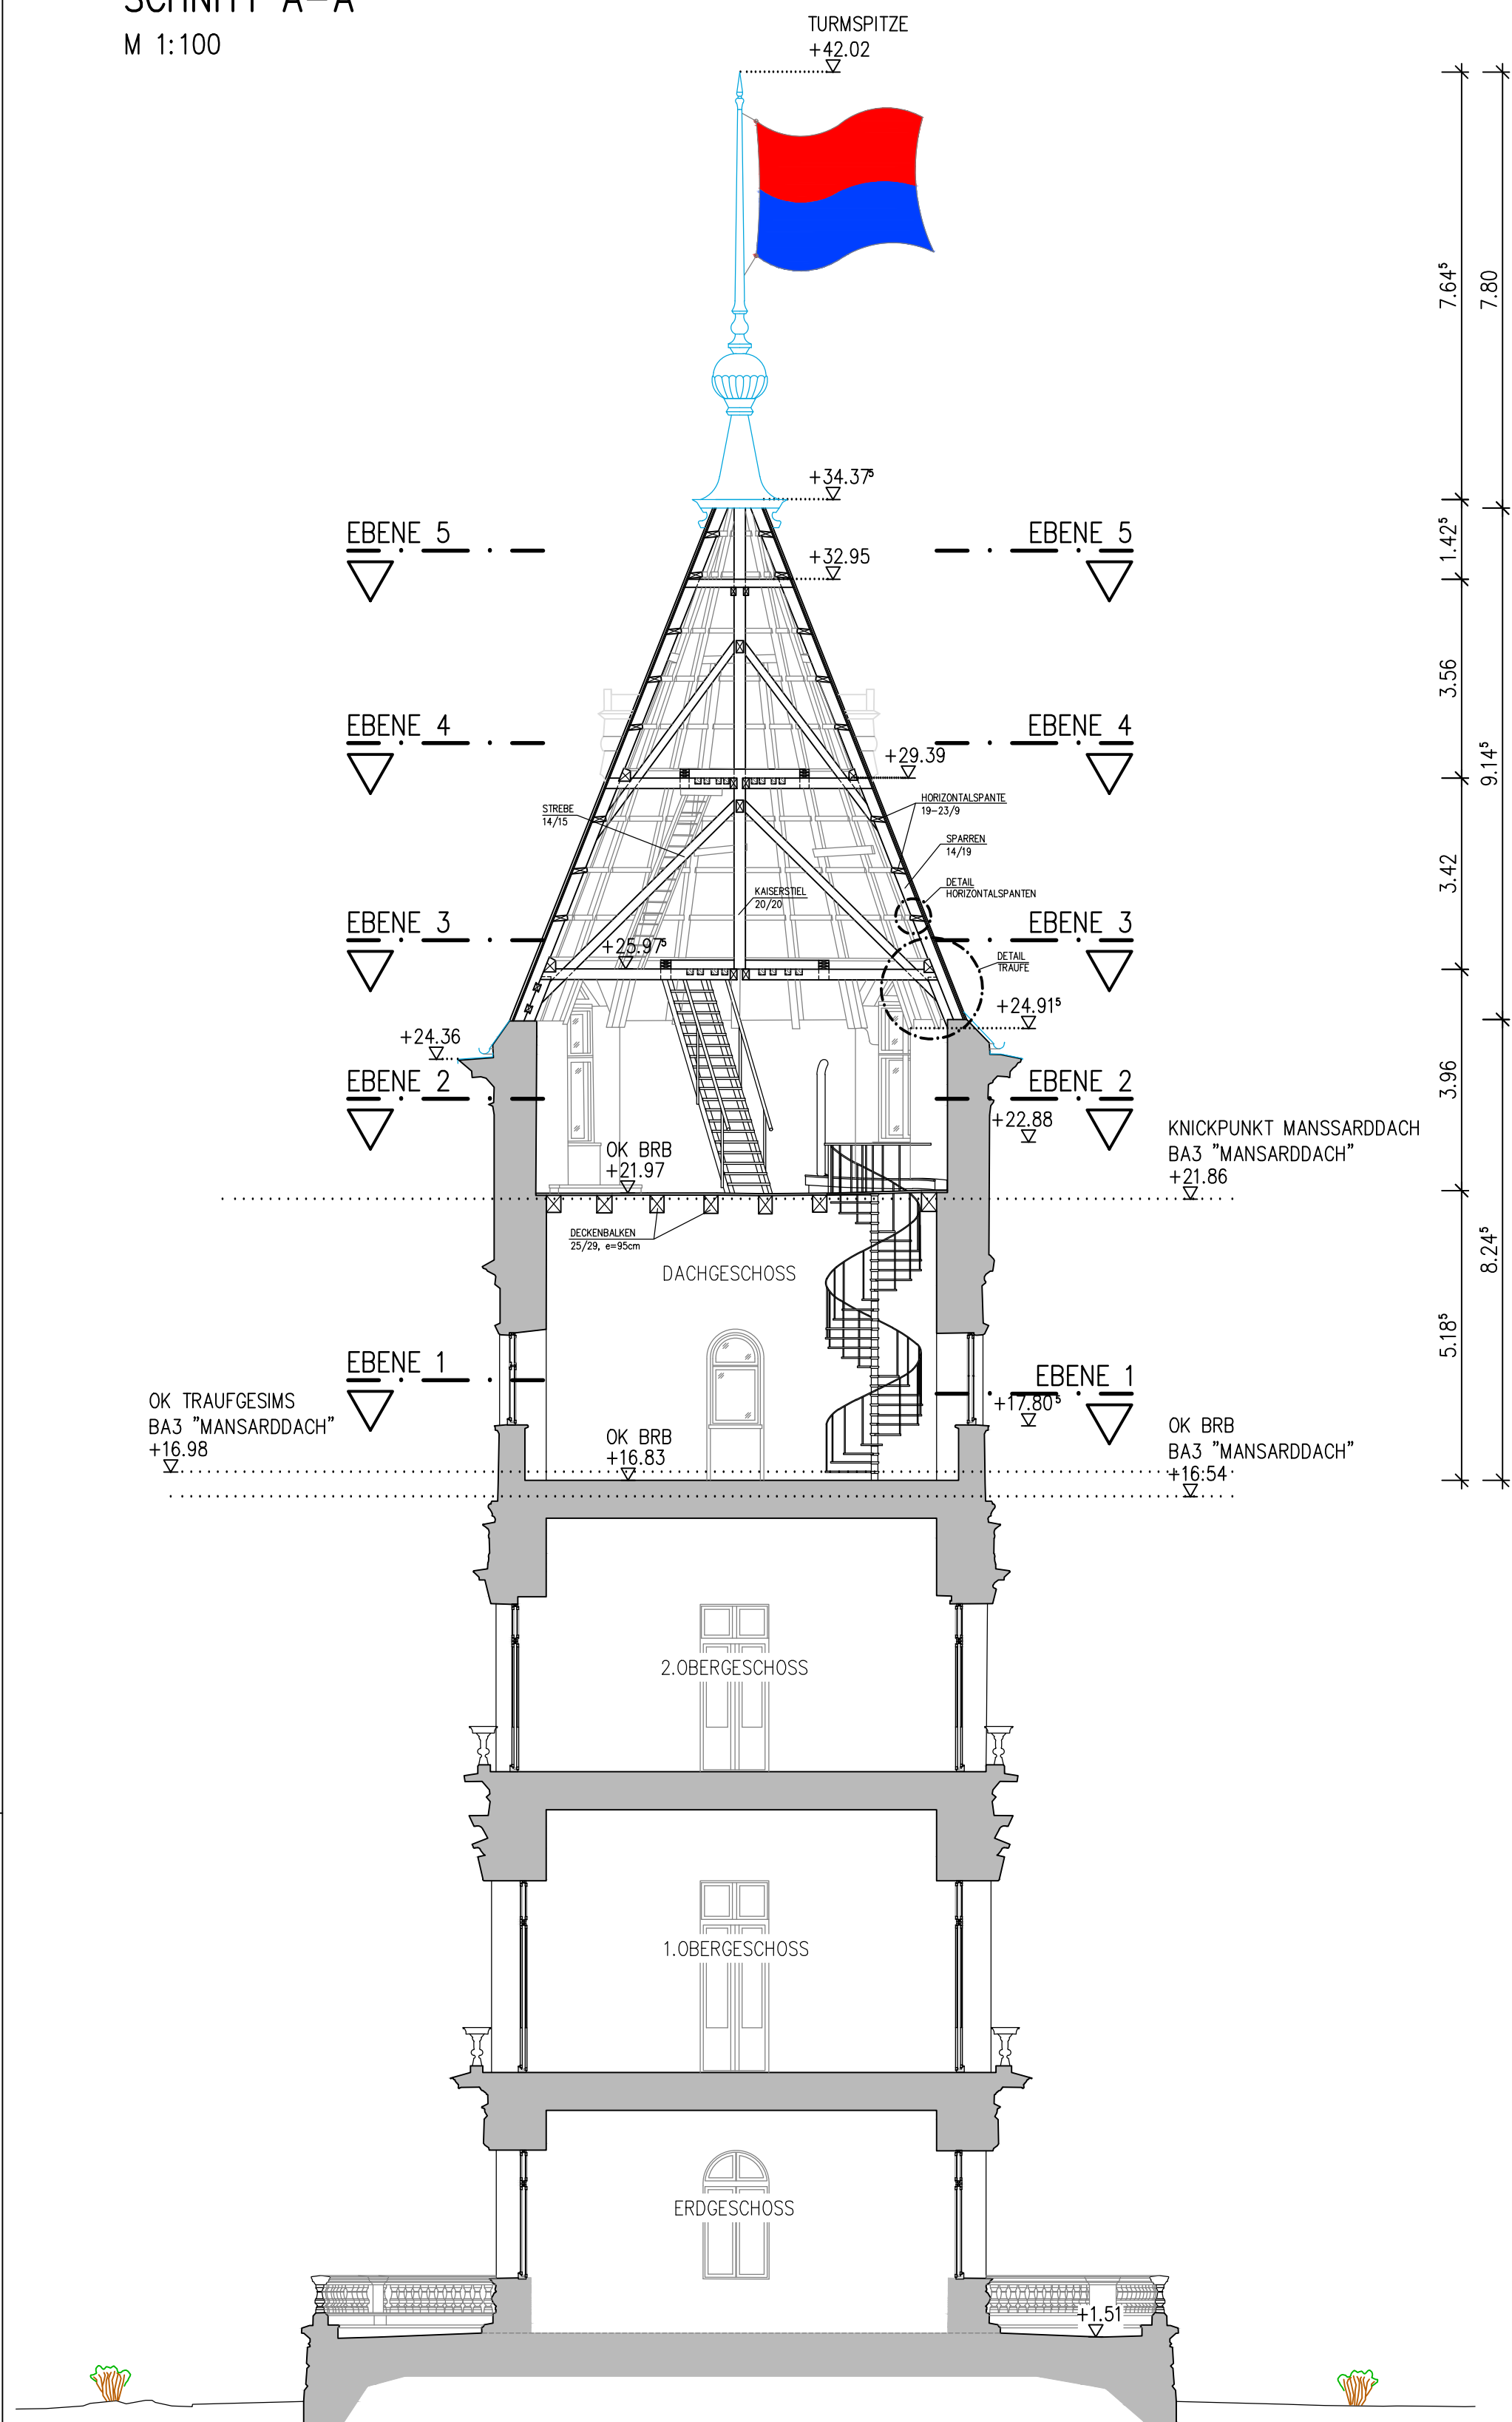


EBENE 2
M 1:50

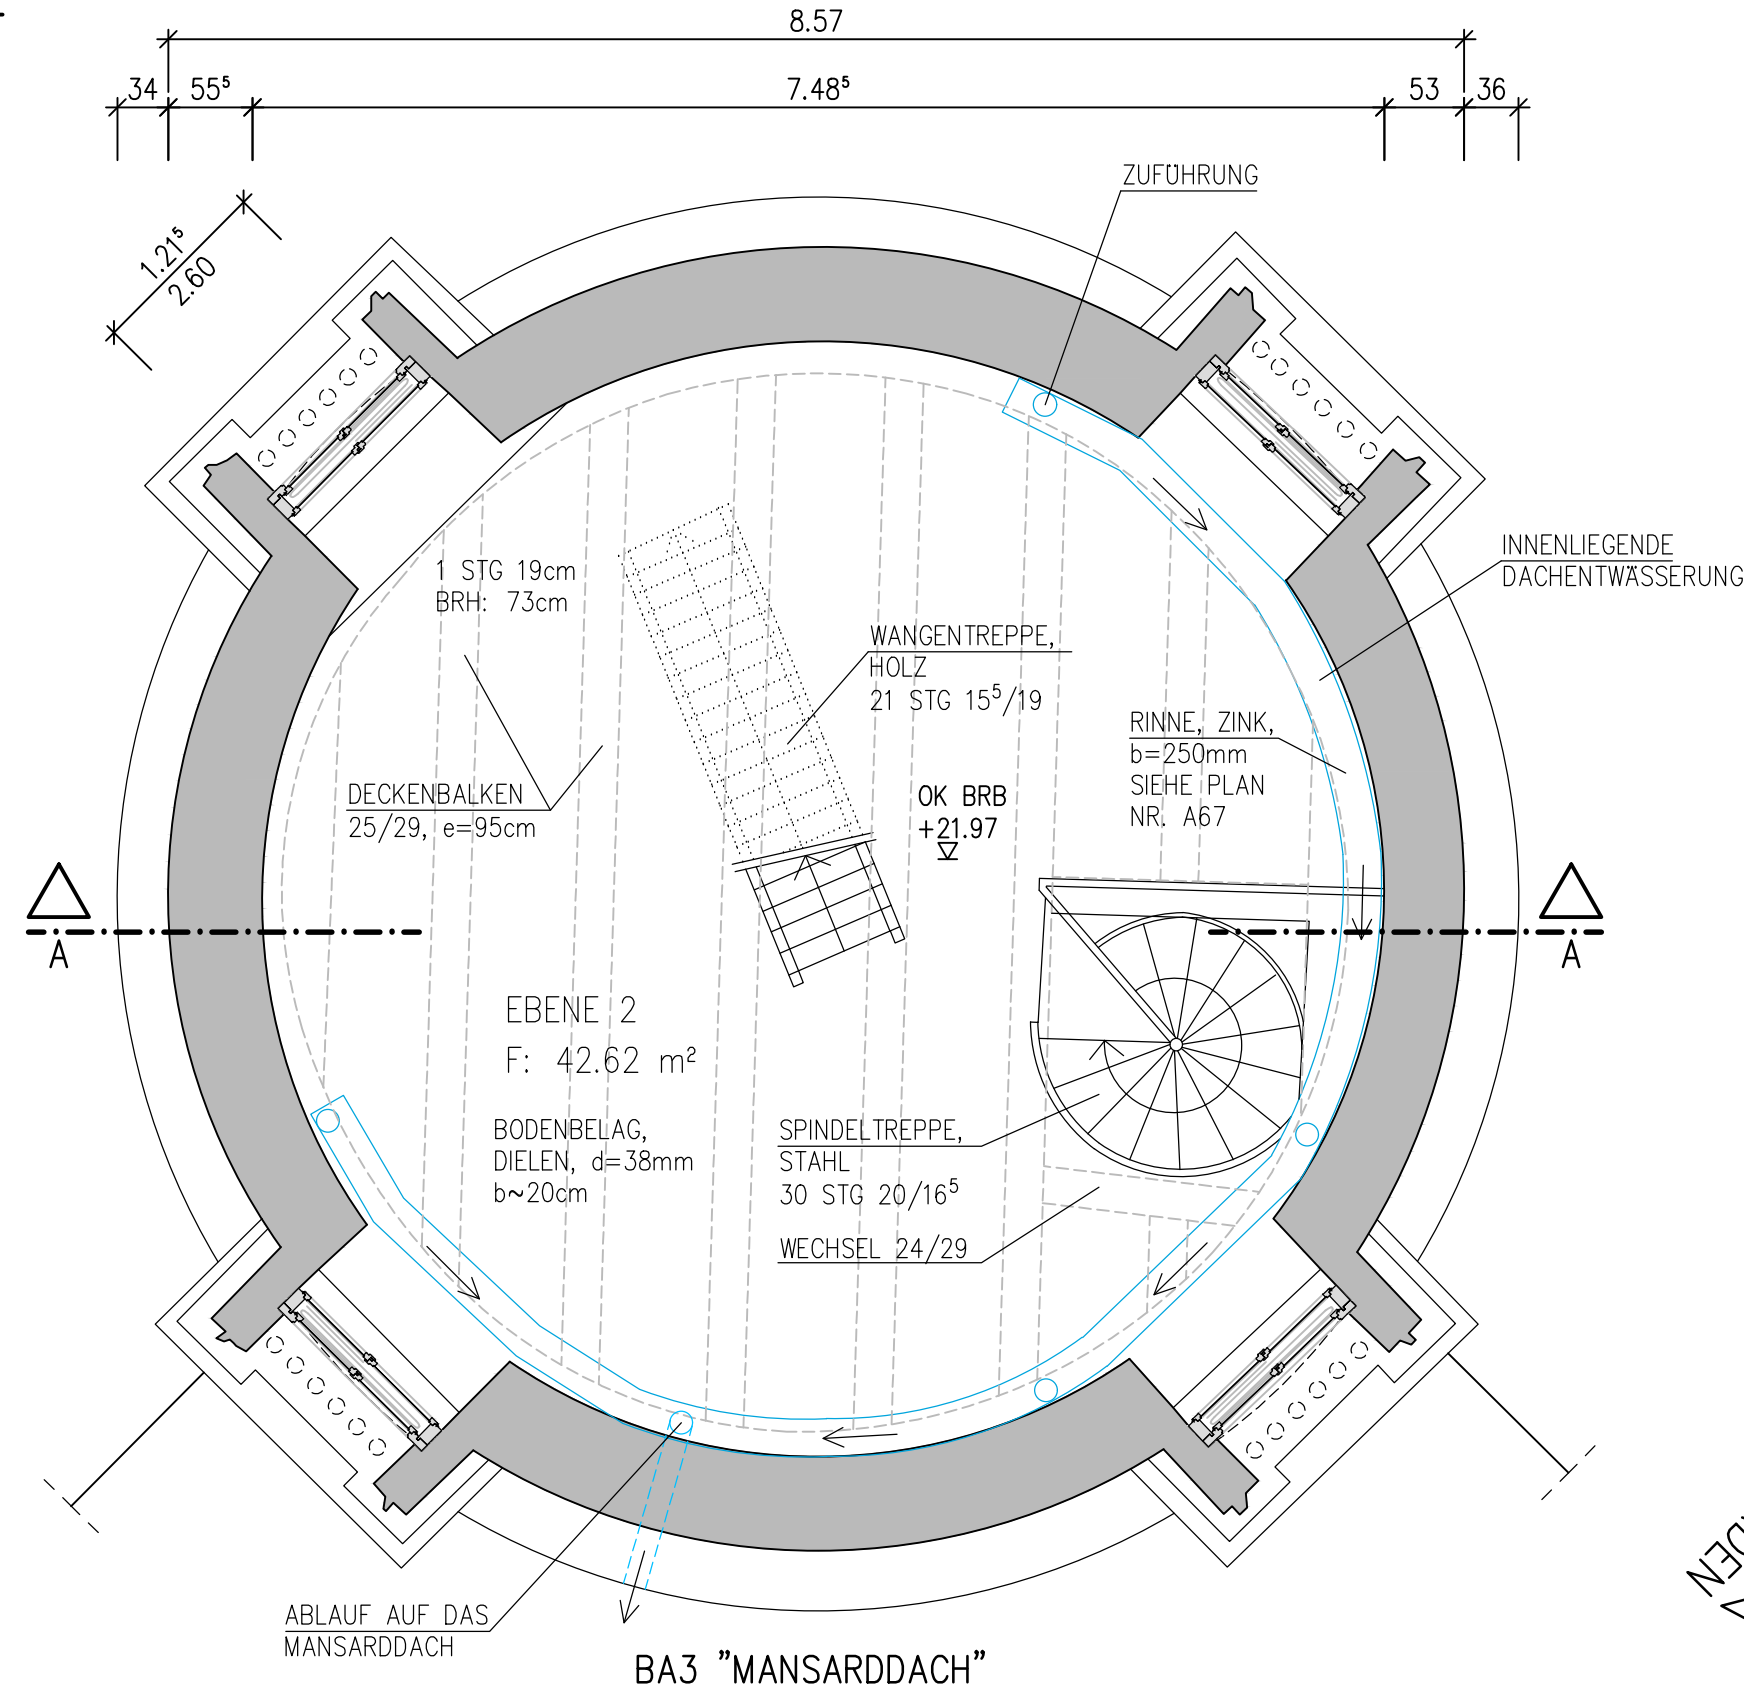


EBENE 4
M 1:50

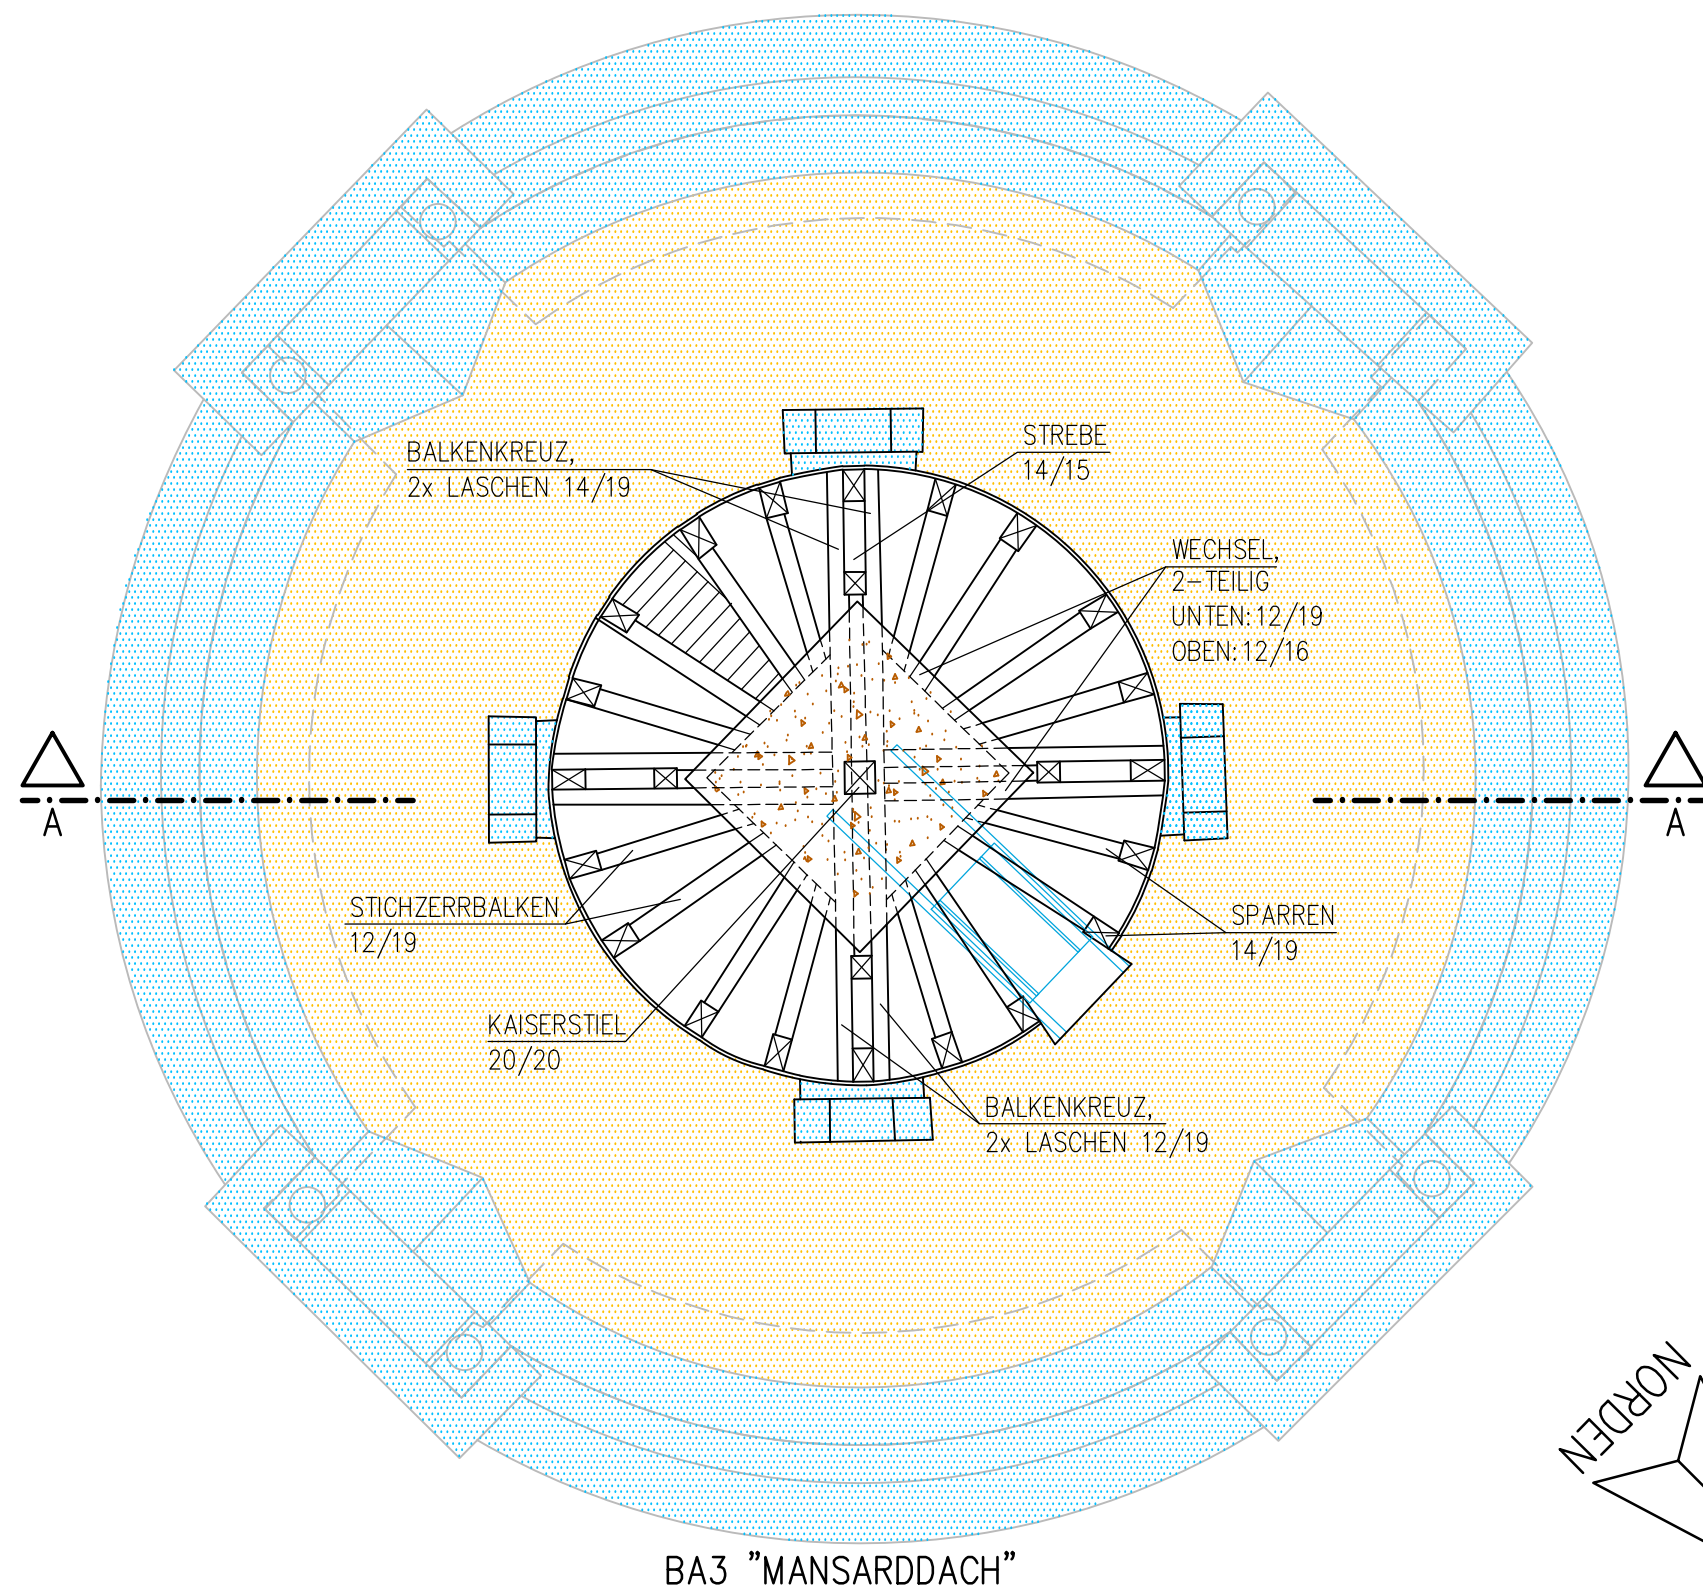


EBENE 5
M 1:50

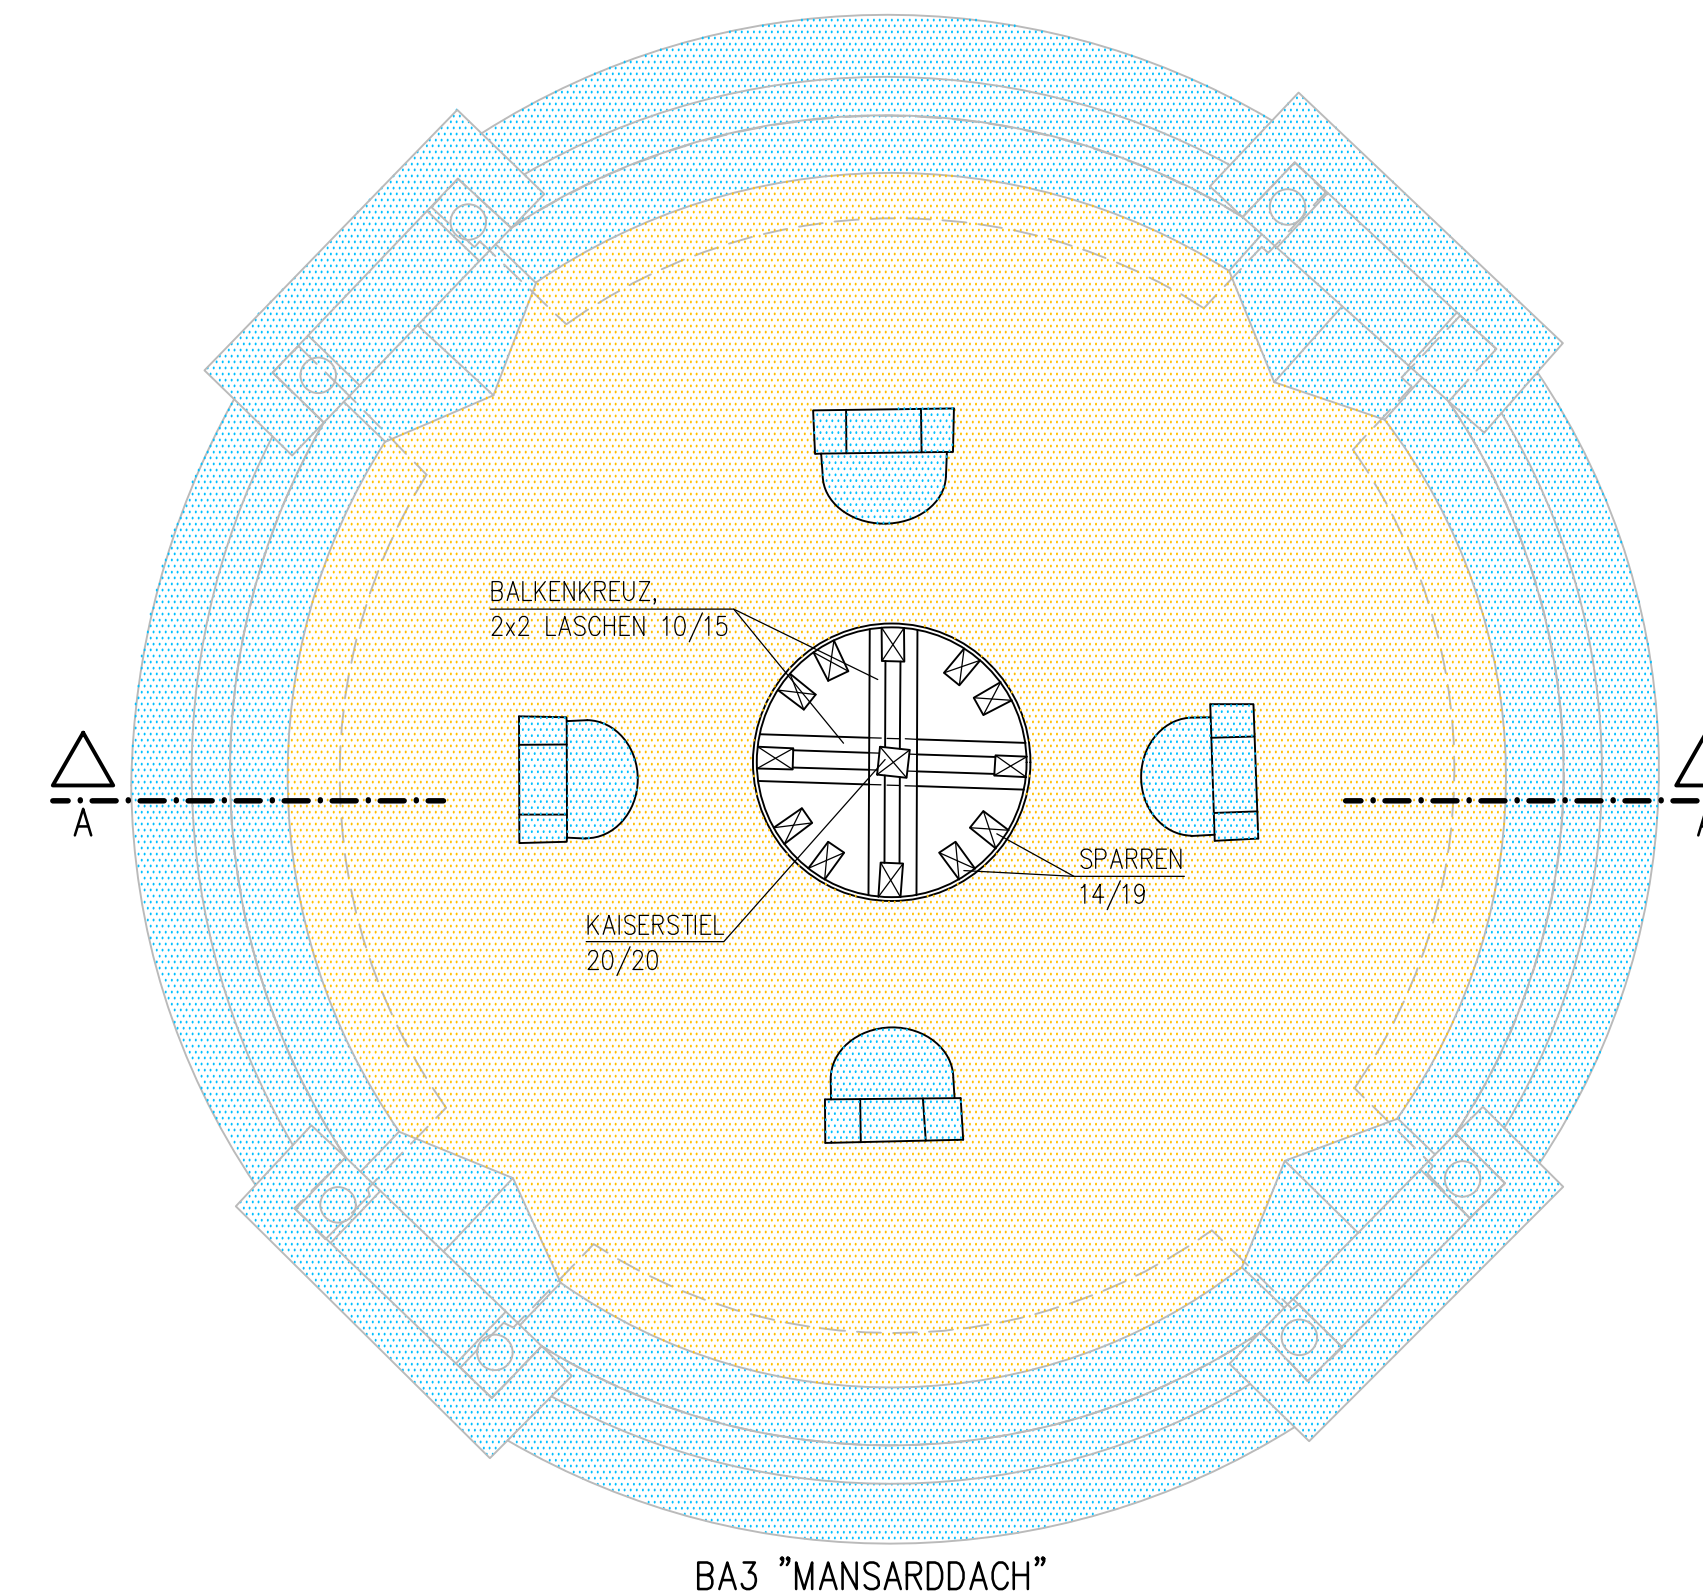

DETAIL HORIZONTALSPANTEN
M 1:20

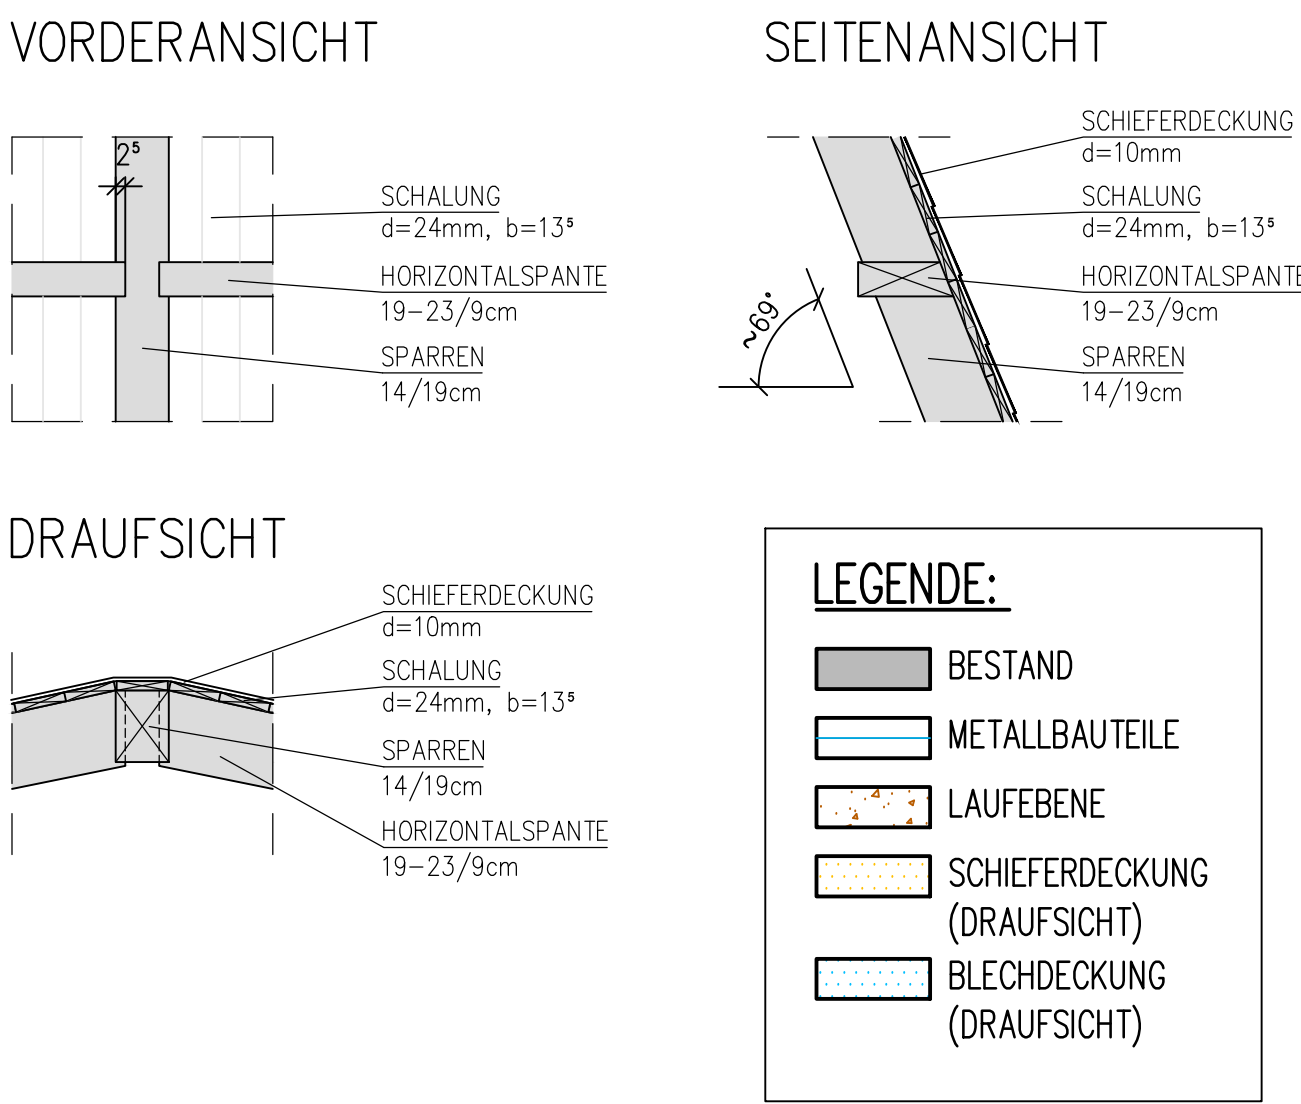

LAGEPLAN
M 1:1000

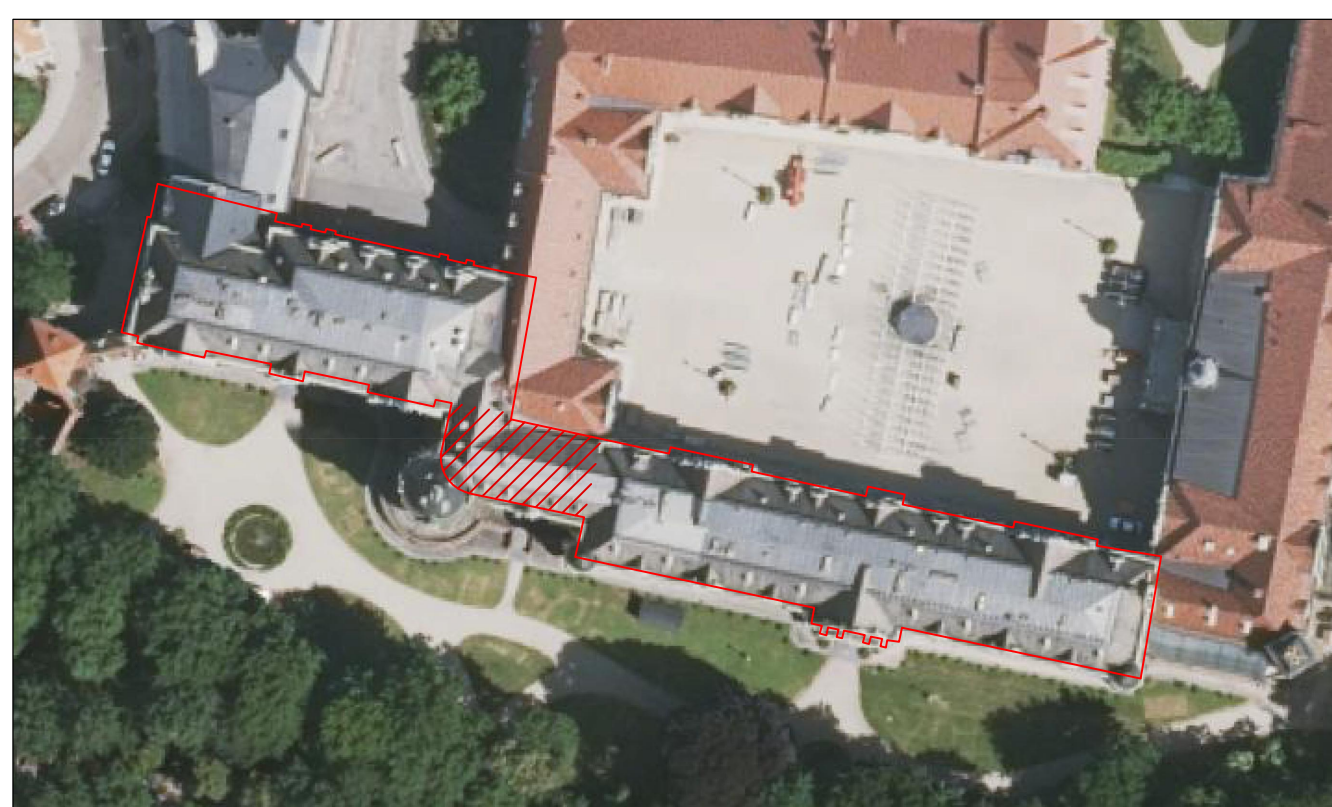

HOHENBEZUG: ±0,00= OKFFB. IM DURCHGANG VOR DER TUR ZUM PFORTNER

ÄNDERUNG:	BEZEICHNUNG:	ERSTELLT:	DATUM:
M:	1:100	BLATTGR.: .63x.38	DATUM: 11.03.2026
ZUG. PLÄNE:	ERST.: MOE		
PLANART:	LV-ANLAGEN		
BAUTEILE:	GROSSER TURM THURN & TAXIS, SCHLOSS ST. EMMERAM, SÜDFLÜGEL		
BAUHERR:	THURN UND TAXIS- SCHLOSS ST. EMMERAM		
BAUVORHABEN:	DACH- UND FASSADENINSTANDSETZUNG		
PROJEKT-NR.: 20001			PLAN-NR.: Anlage13-BA3
SOFICAD-DATEINAME: U:_PROJEKTE\2020\20001 Thurn und Taxis Südflügel\LV-Anlage.dwg			