

THURN UND TAXIS SCHLOSS ST. EMMERAM – SÜDFLÜGEL BA3


GERÜSTSTELLUNG 1
M 1:100

Thurn und Taxis Schloss St. Emmeram – Grundstücksverwaltung GmbH & Co. KG


Thurn & Taxis, Schloss St. Emmeram
Emmeramsplatz 5 in 93047 Regensburg
Dach- u. Fassadensanierung Südflügel 3. BA

-Eintrüstung Turm Südflügel 3.BA-


-Gerüstplanung für Gerüstausschreibung-

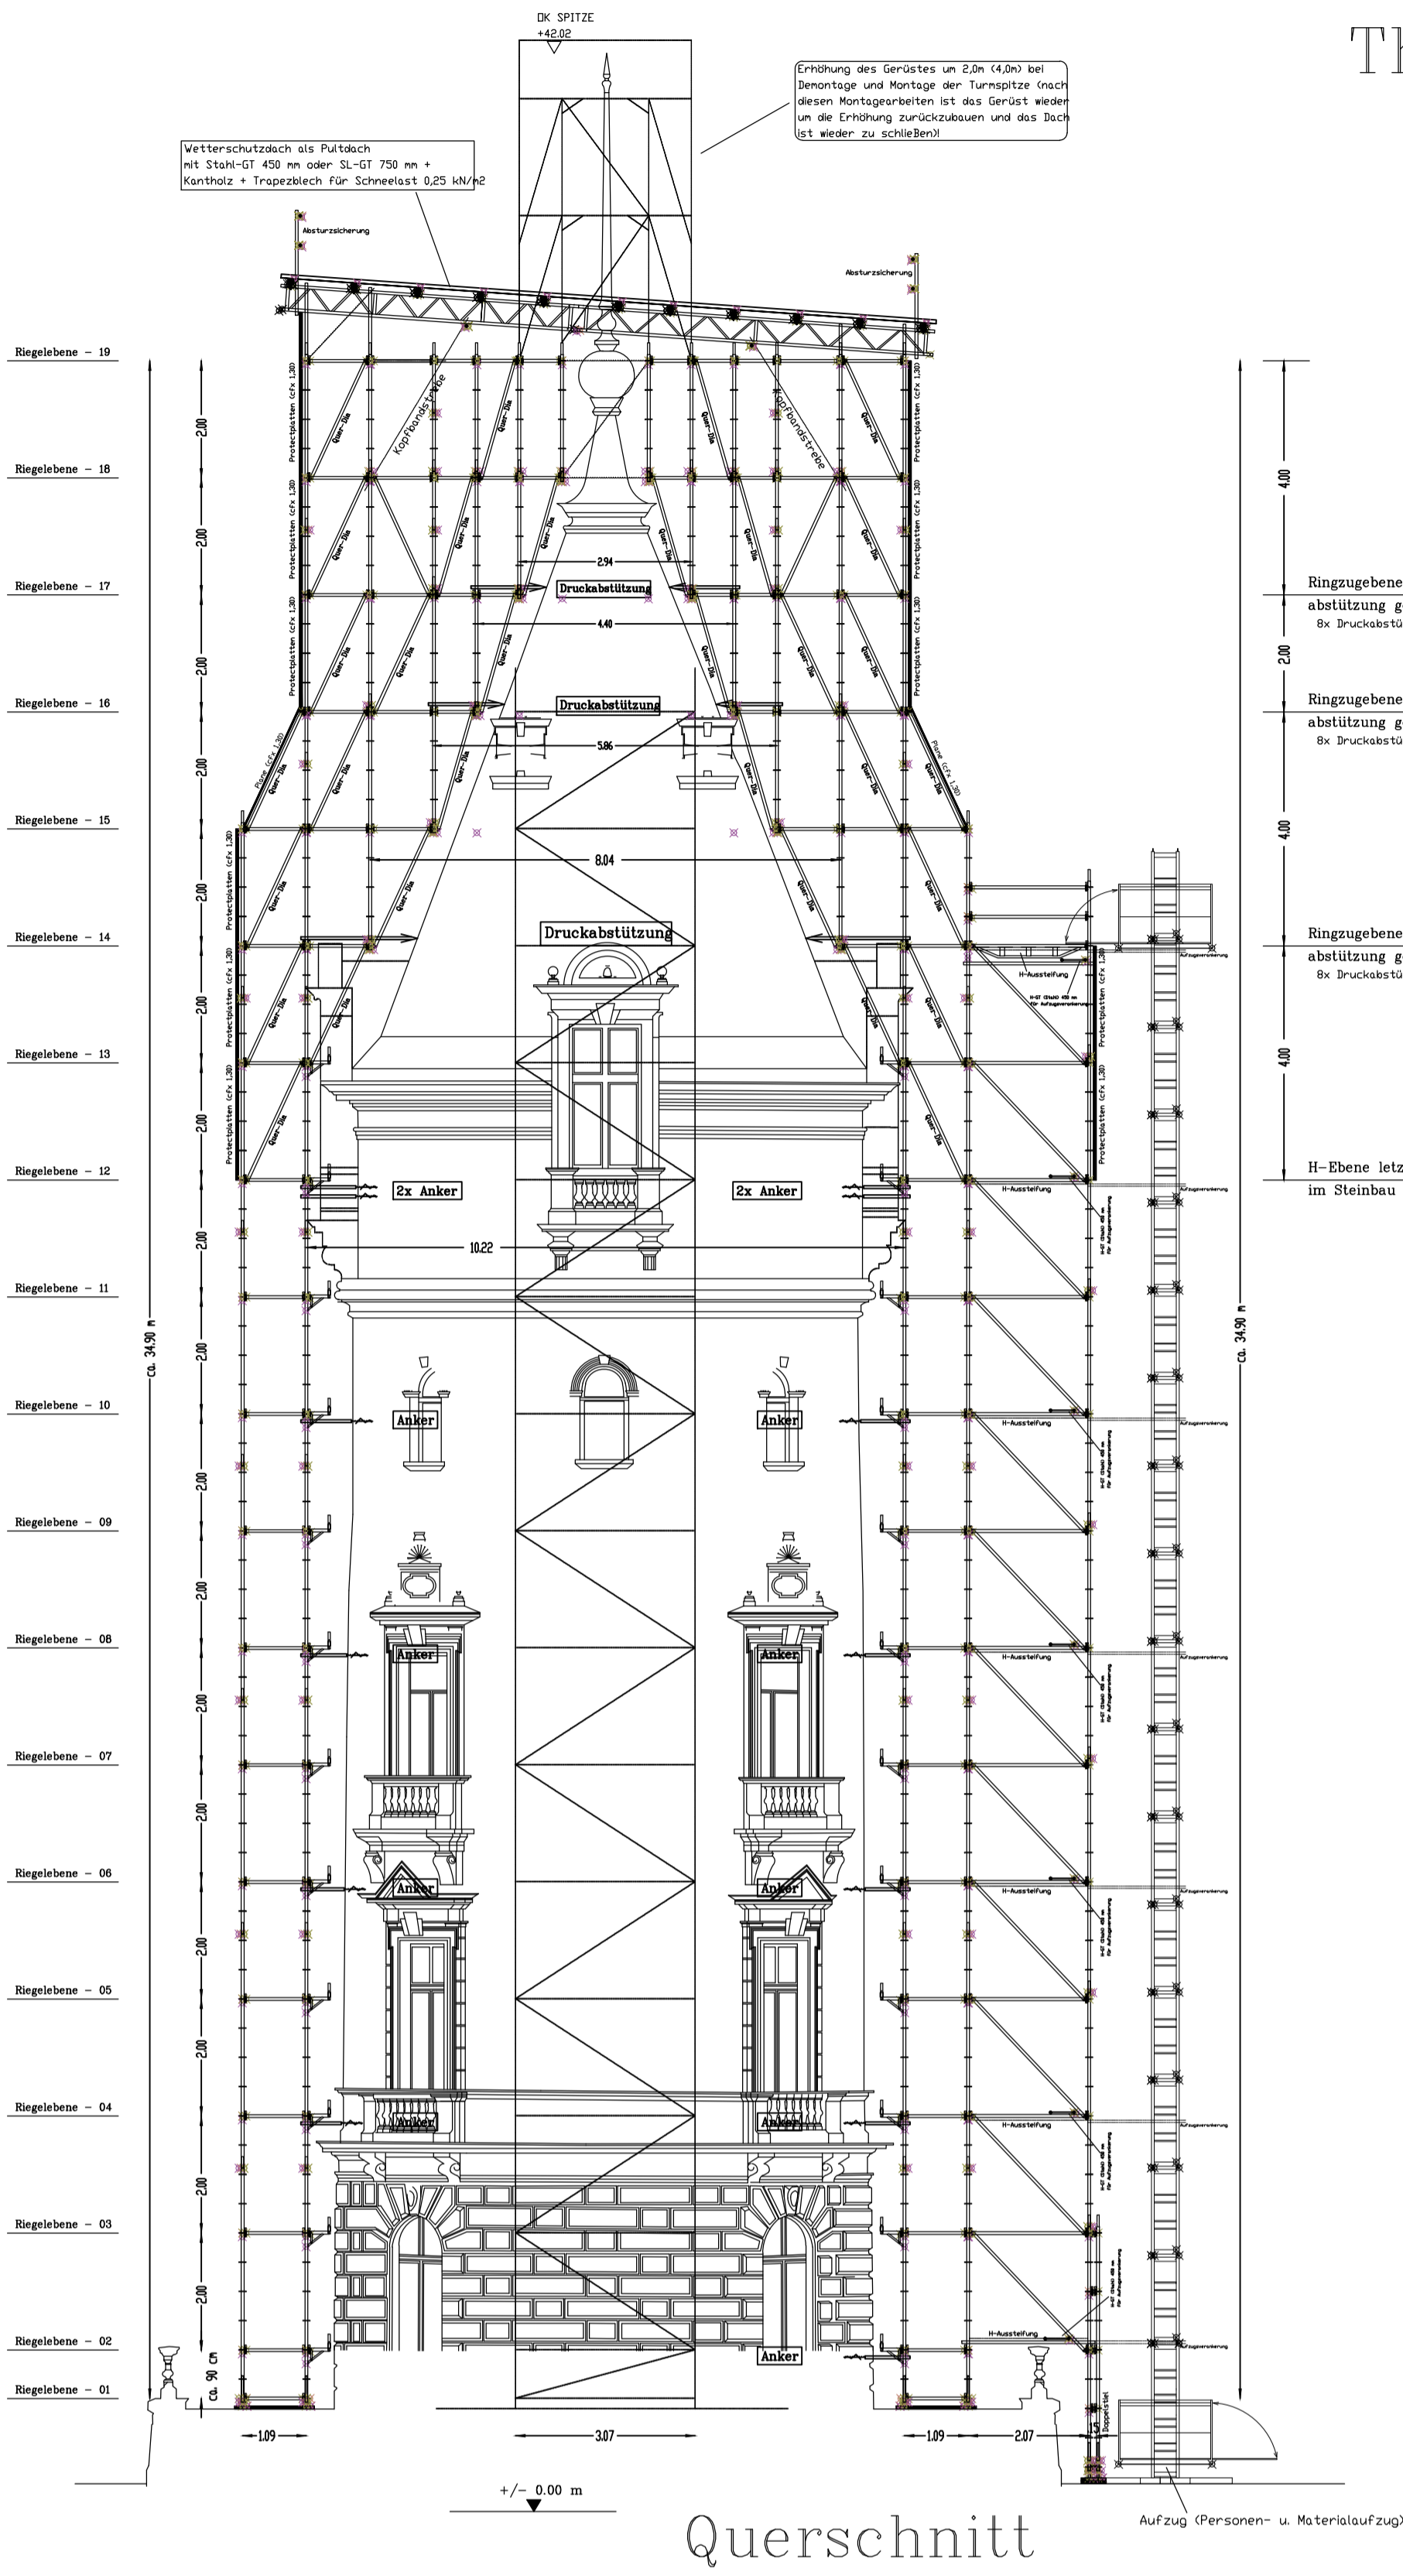


Querschnitt

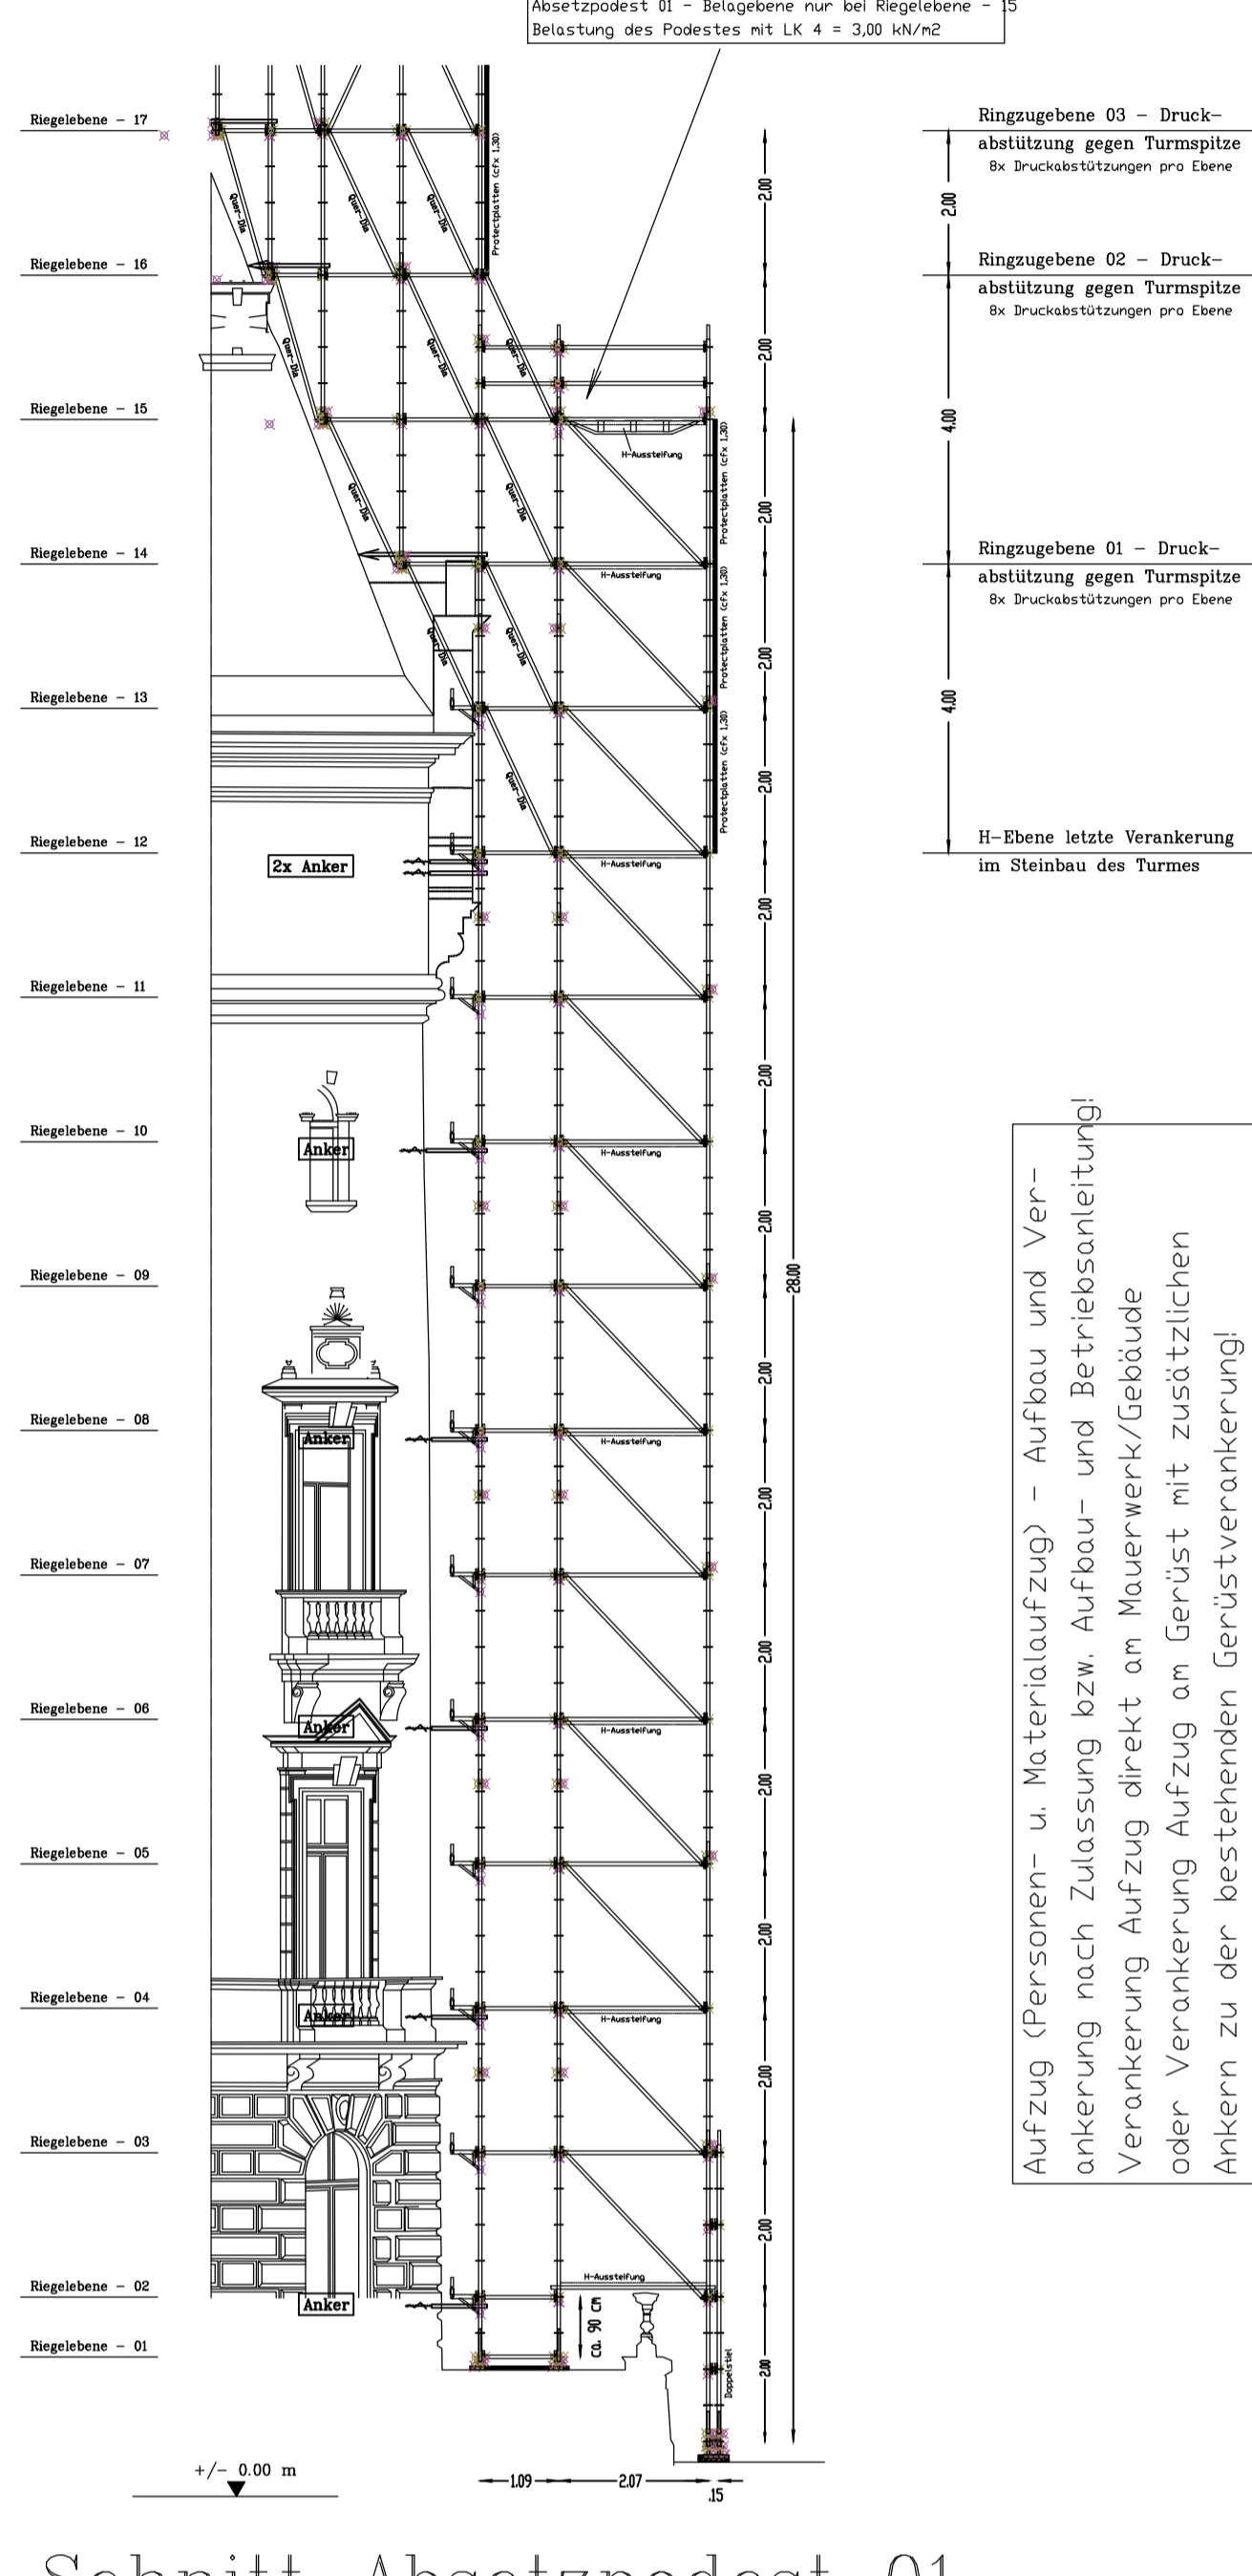


Schnitt Absetzpodest 01

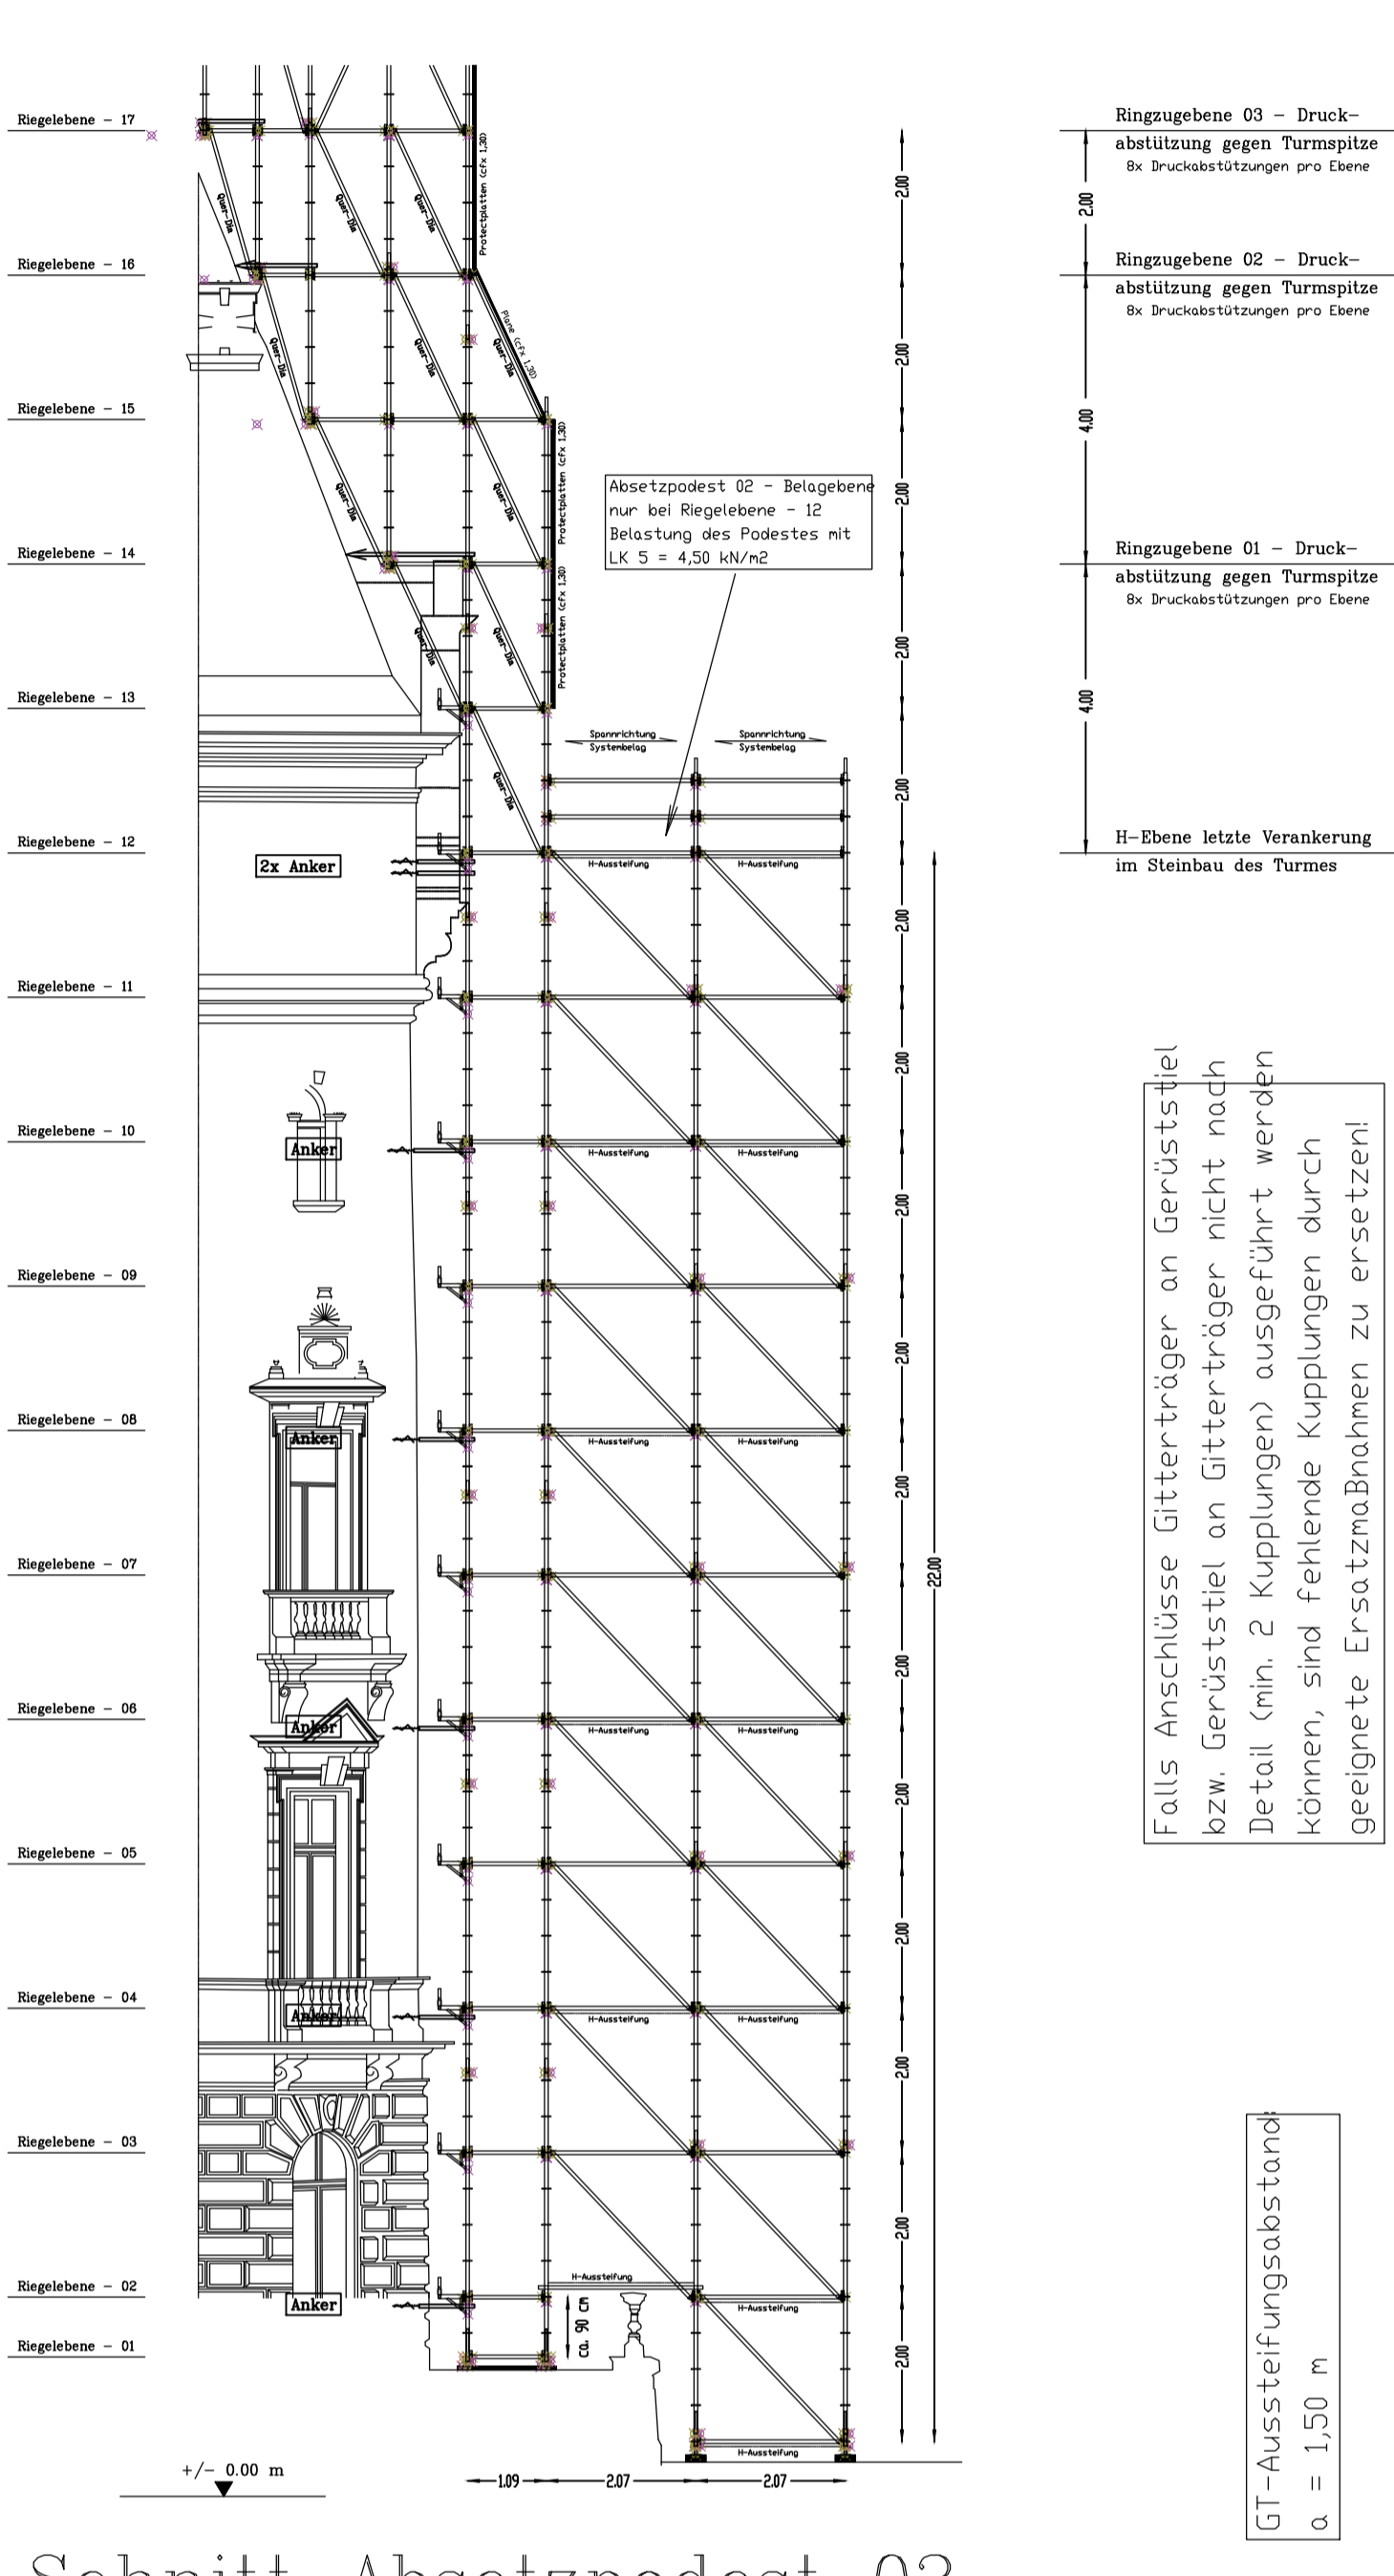


Schnitt Absetzpodest 02

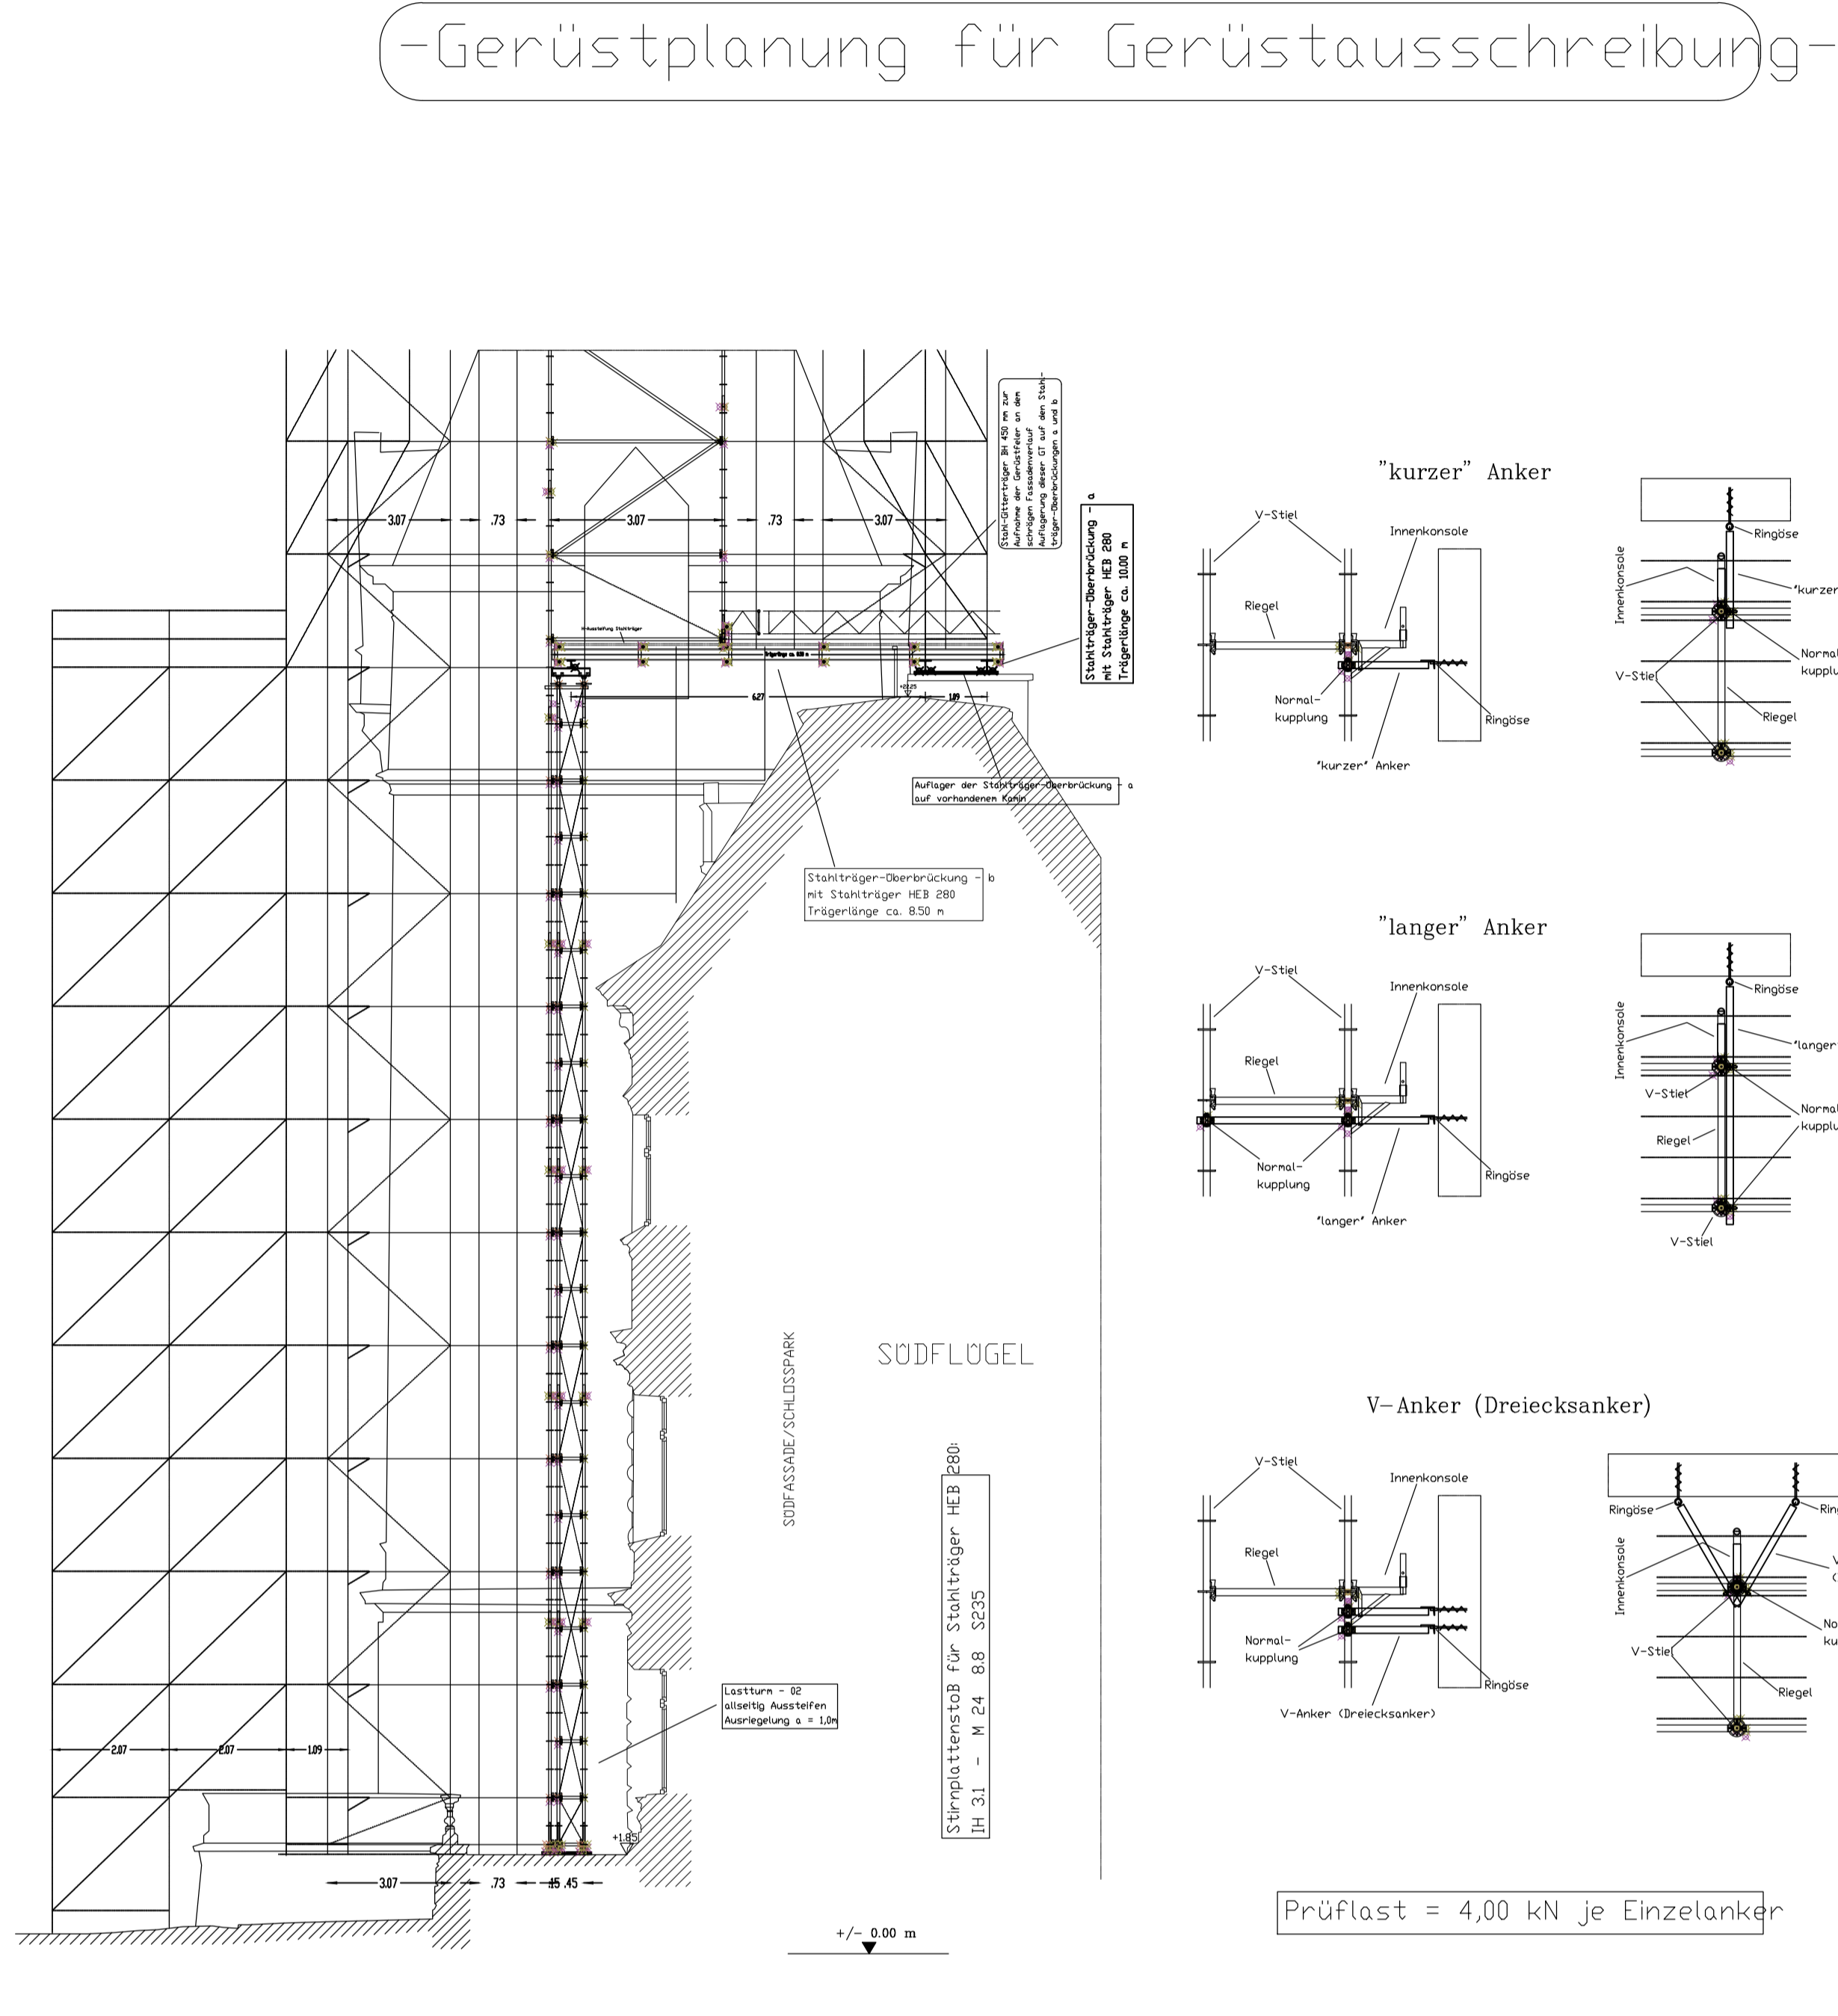


Ansicht Ost

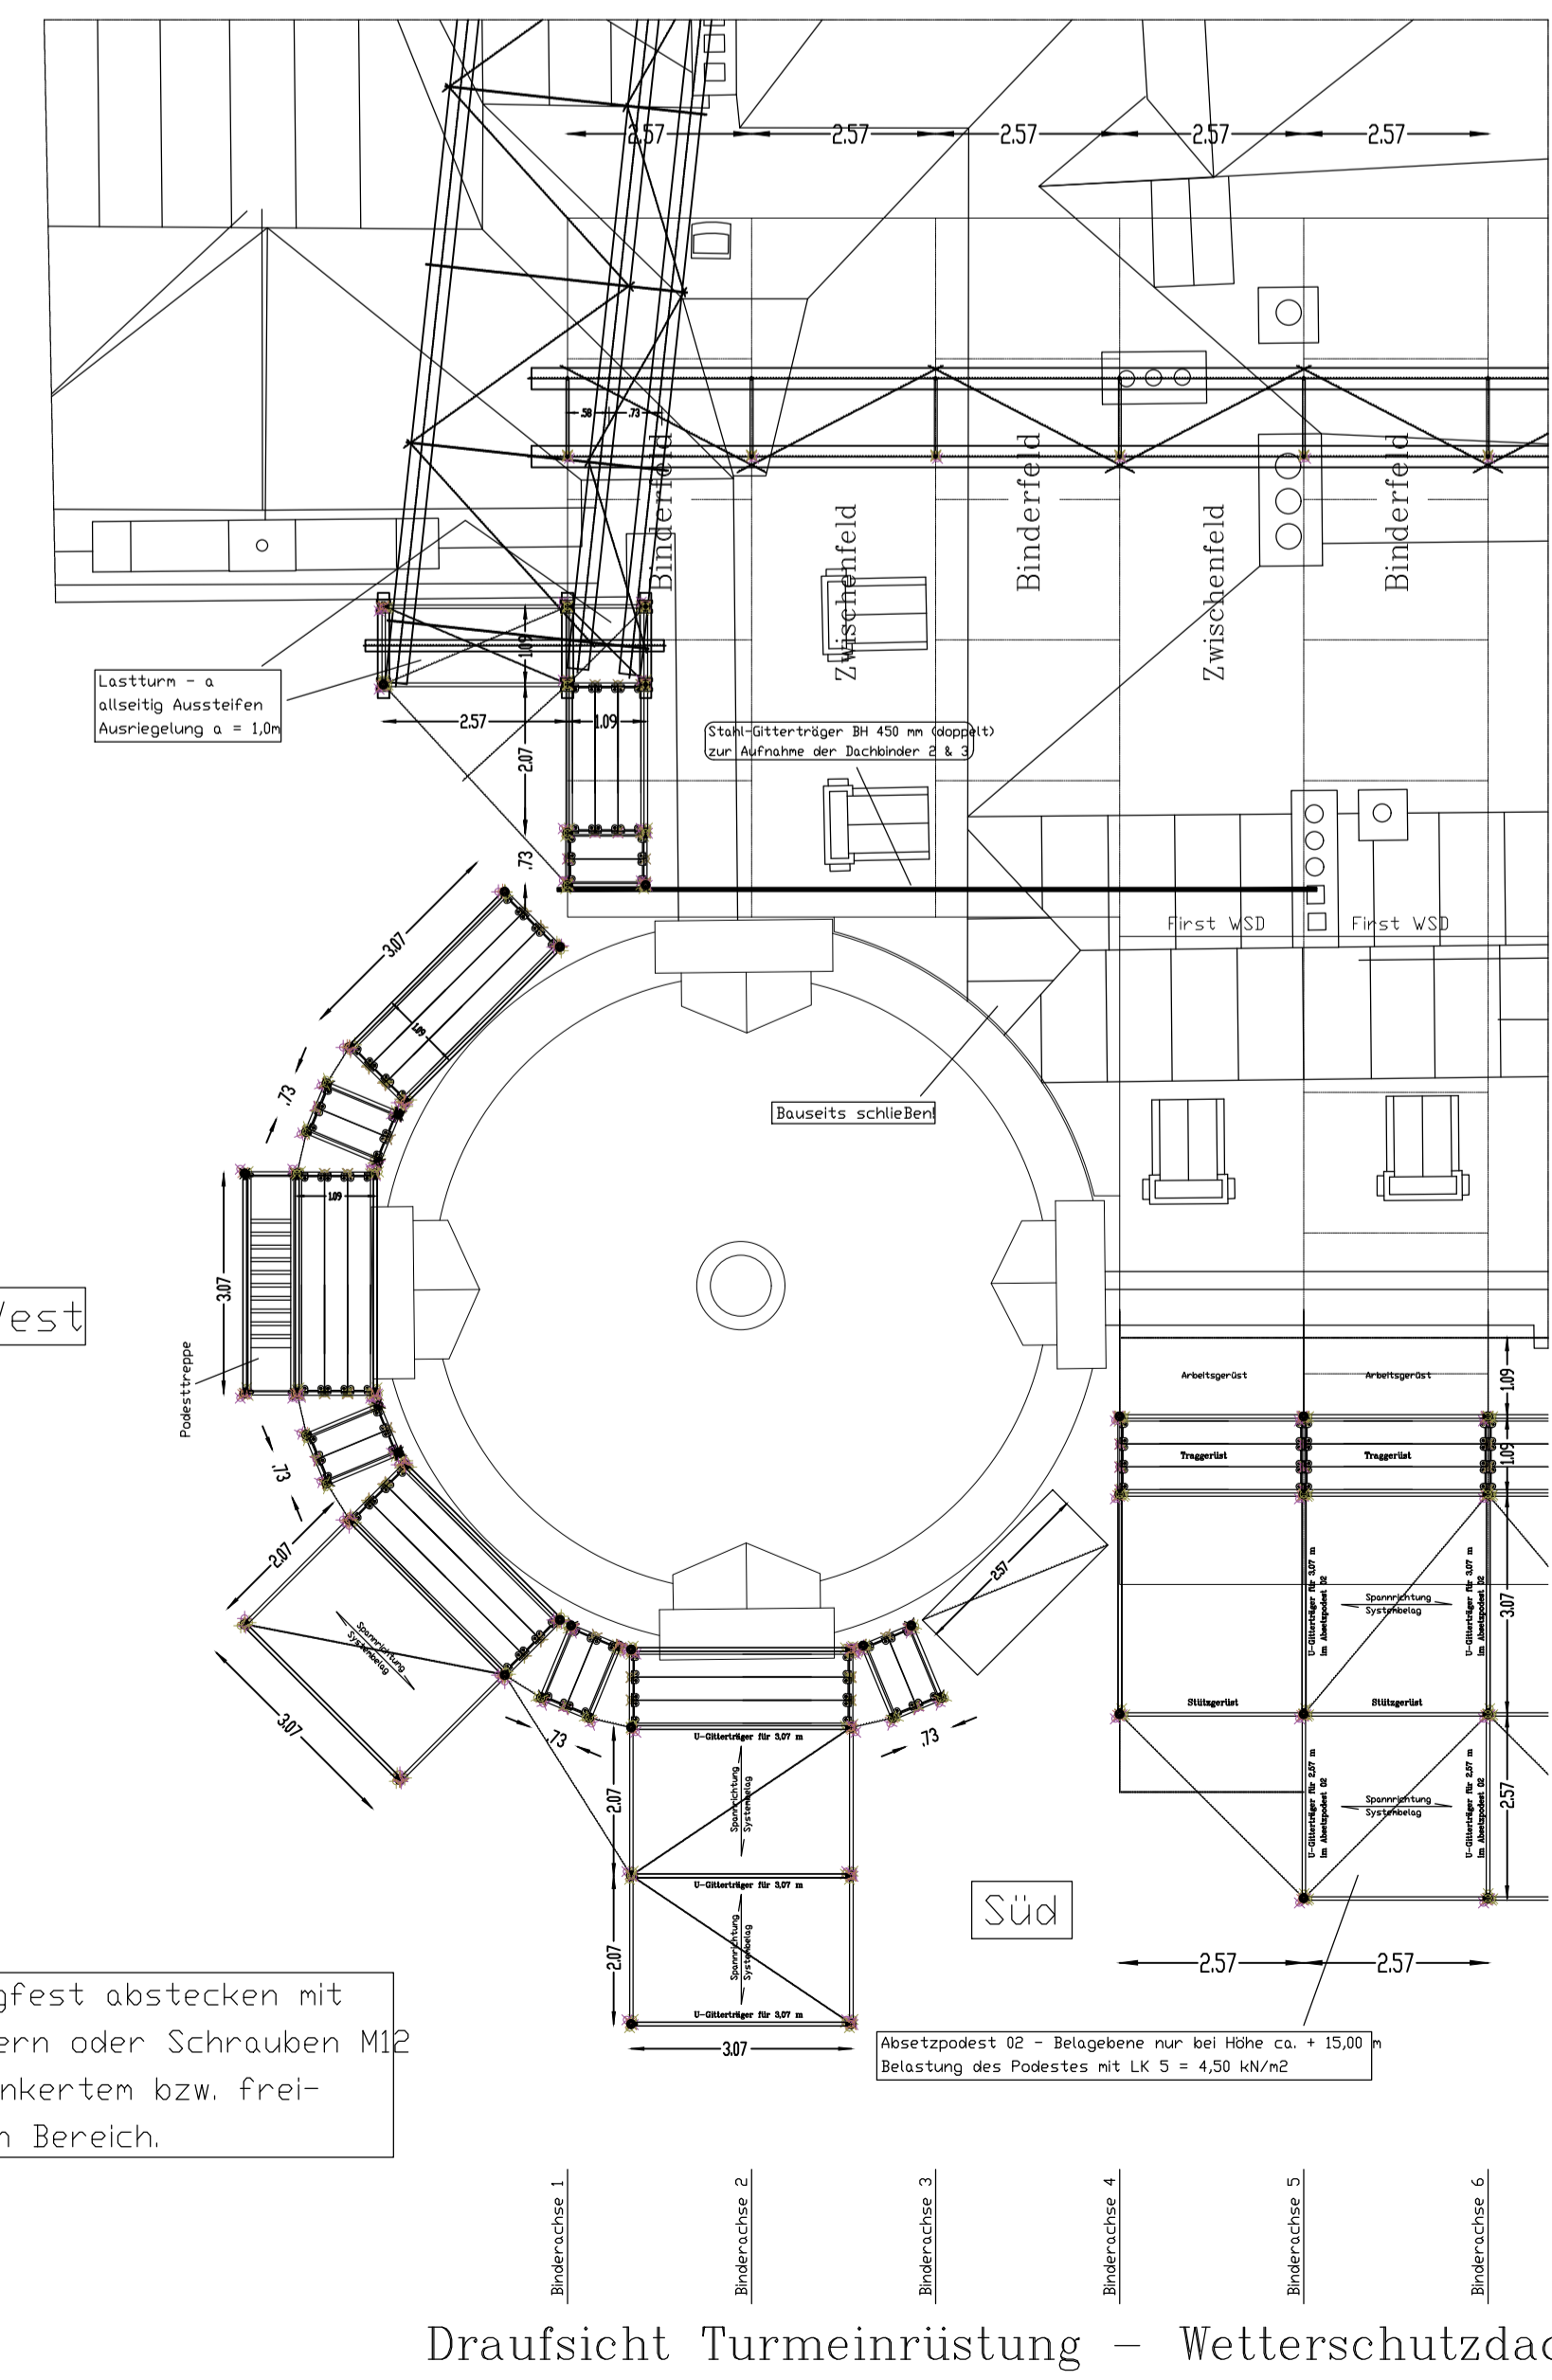


Draufsicht Turmeintrüstung – Wetterschutzdach

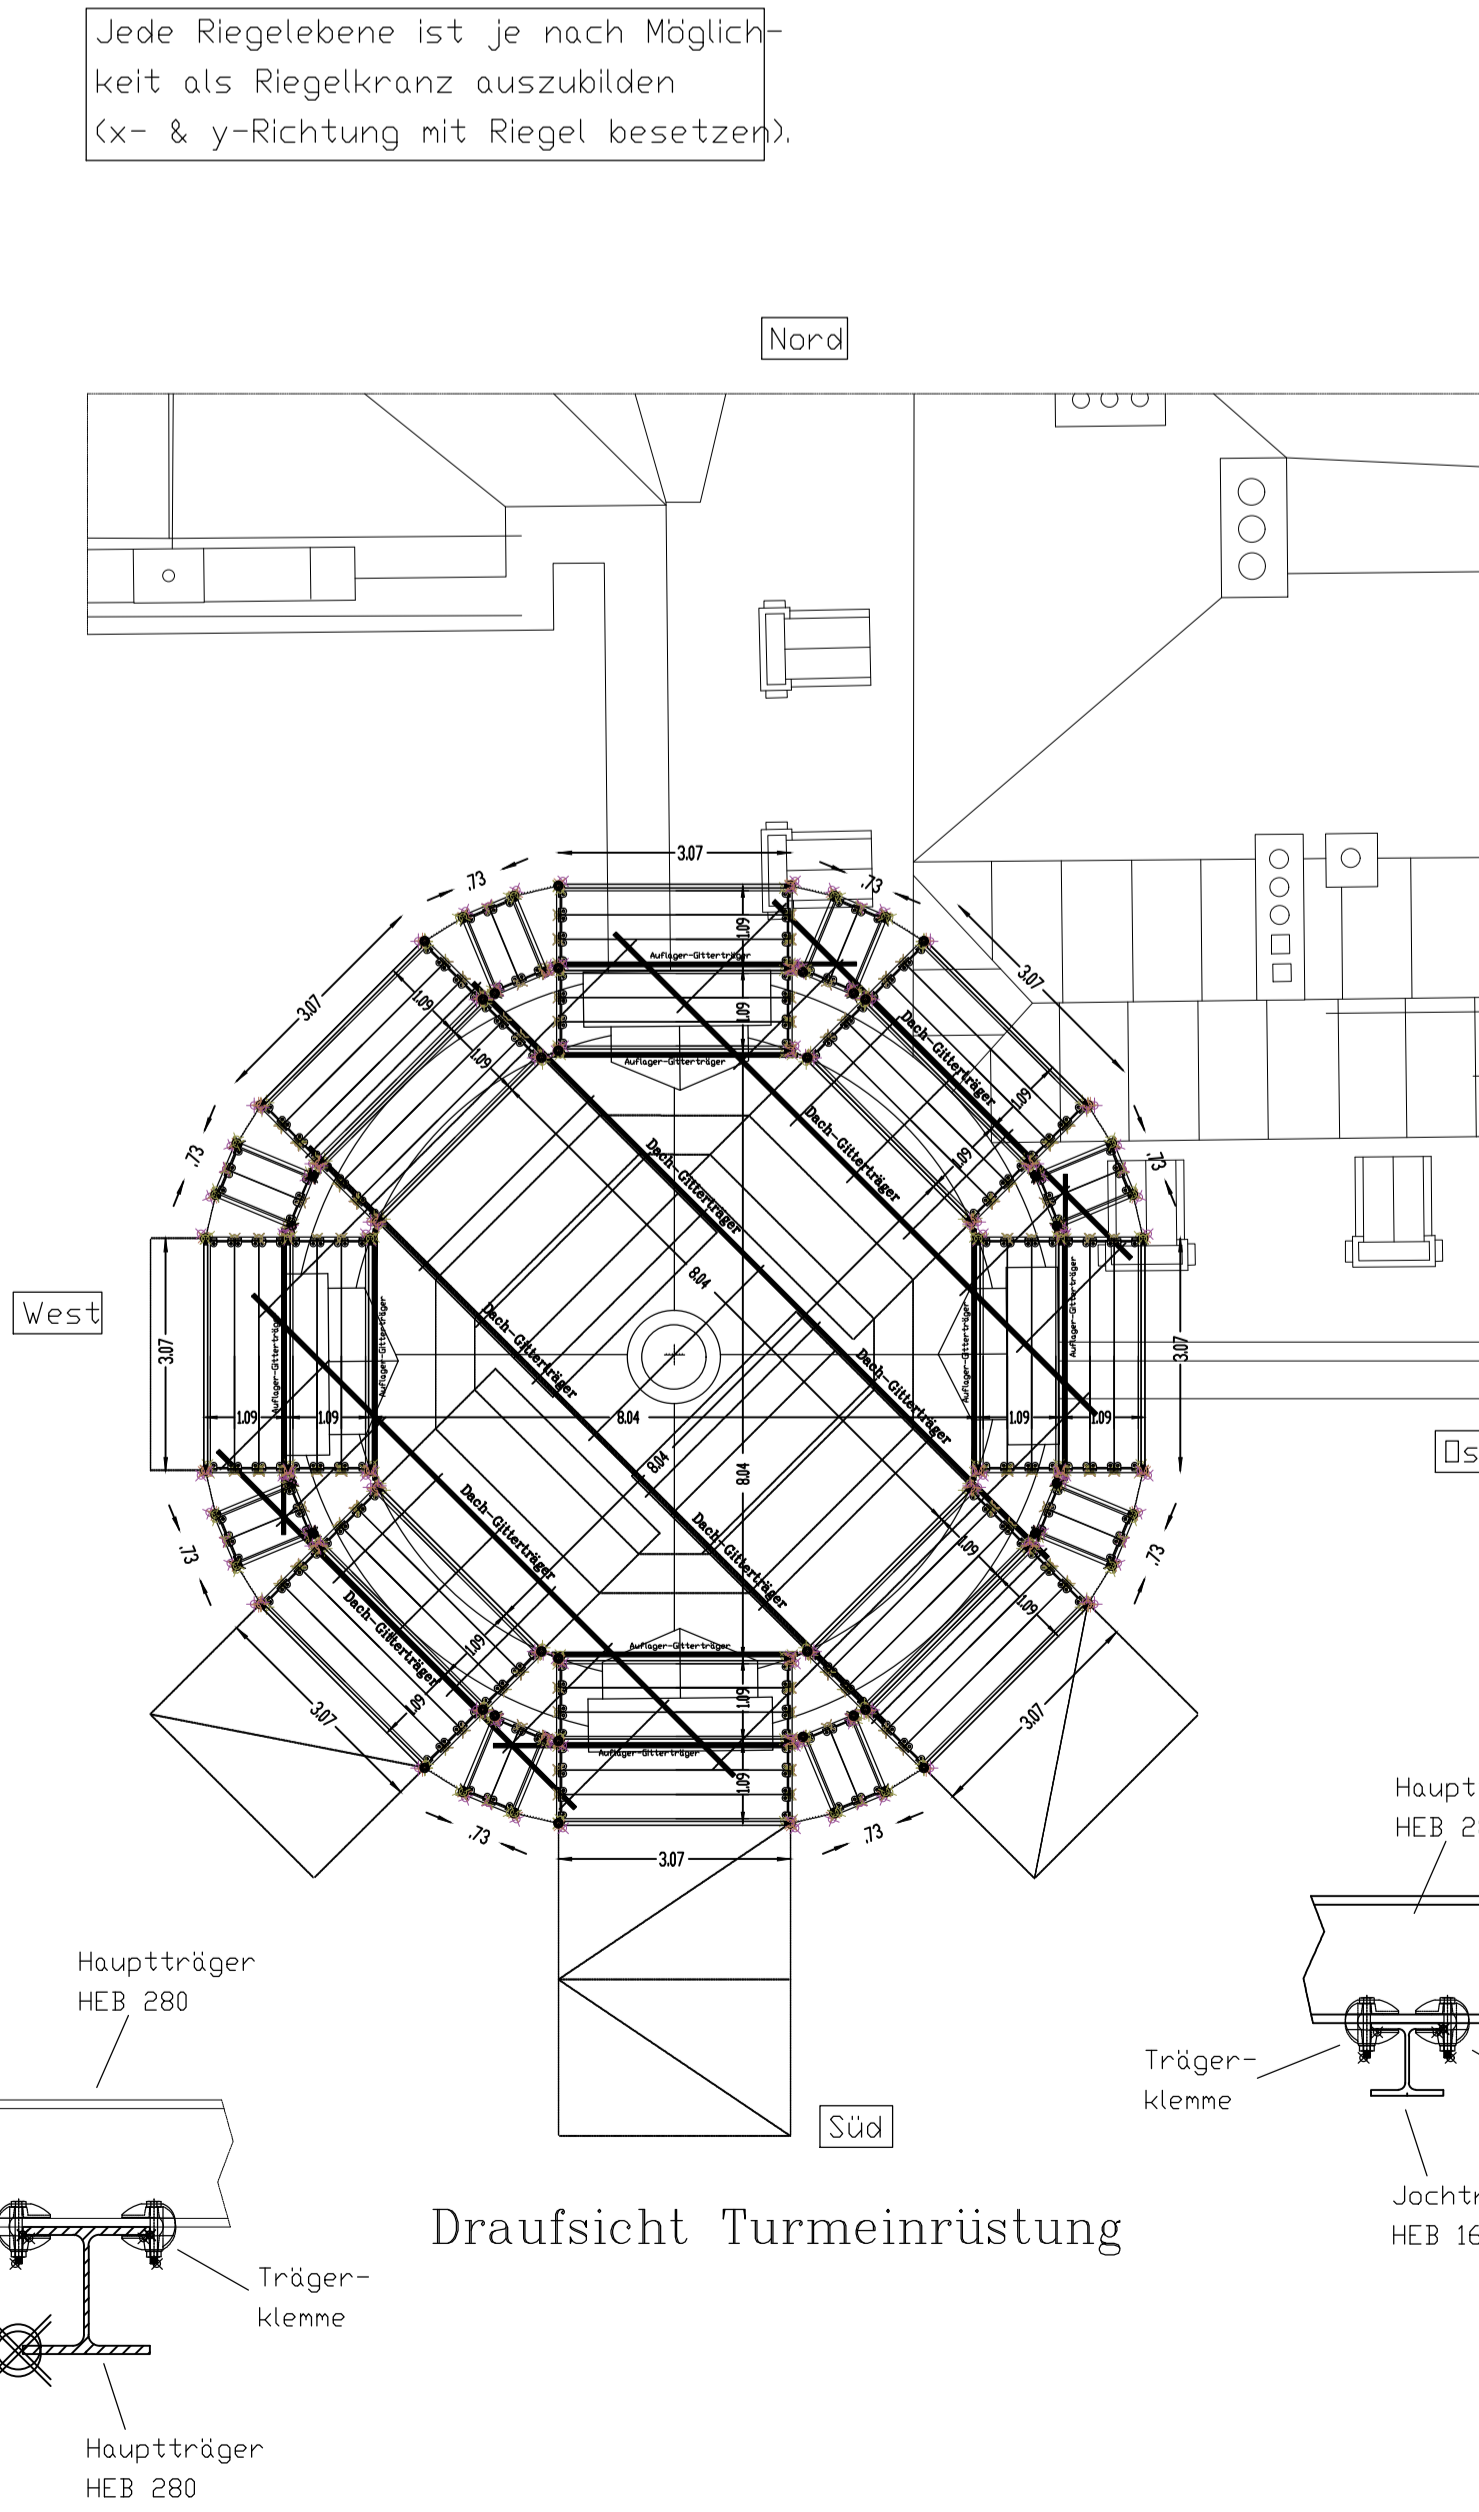

Draufsicht Turmeintrüstung

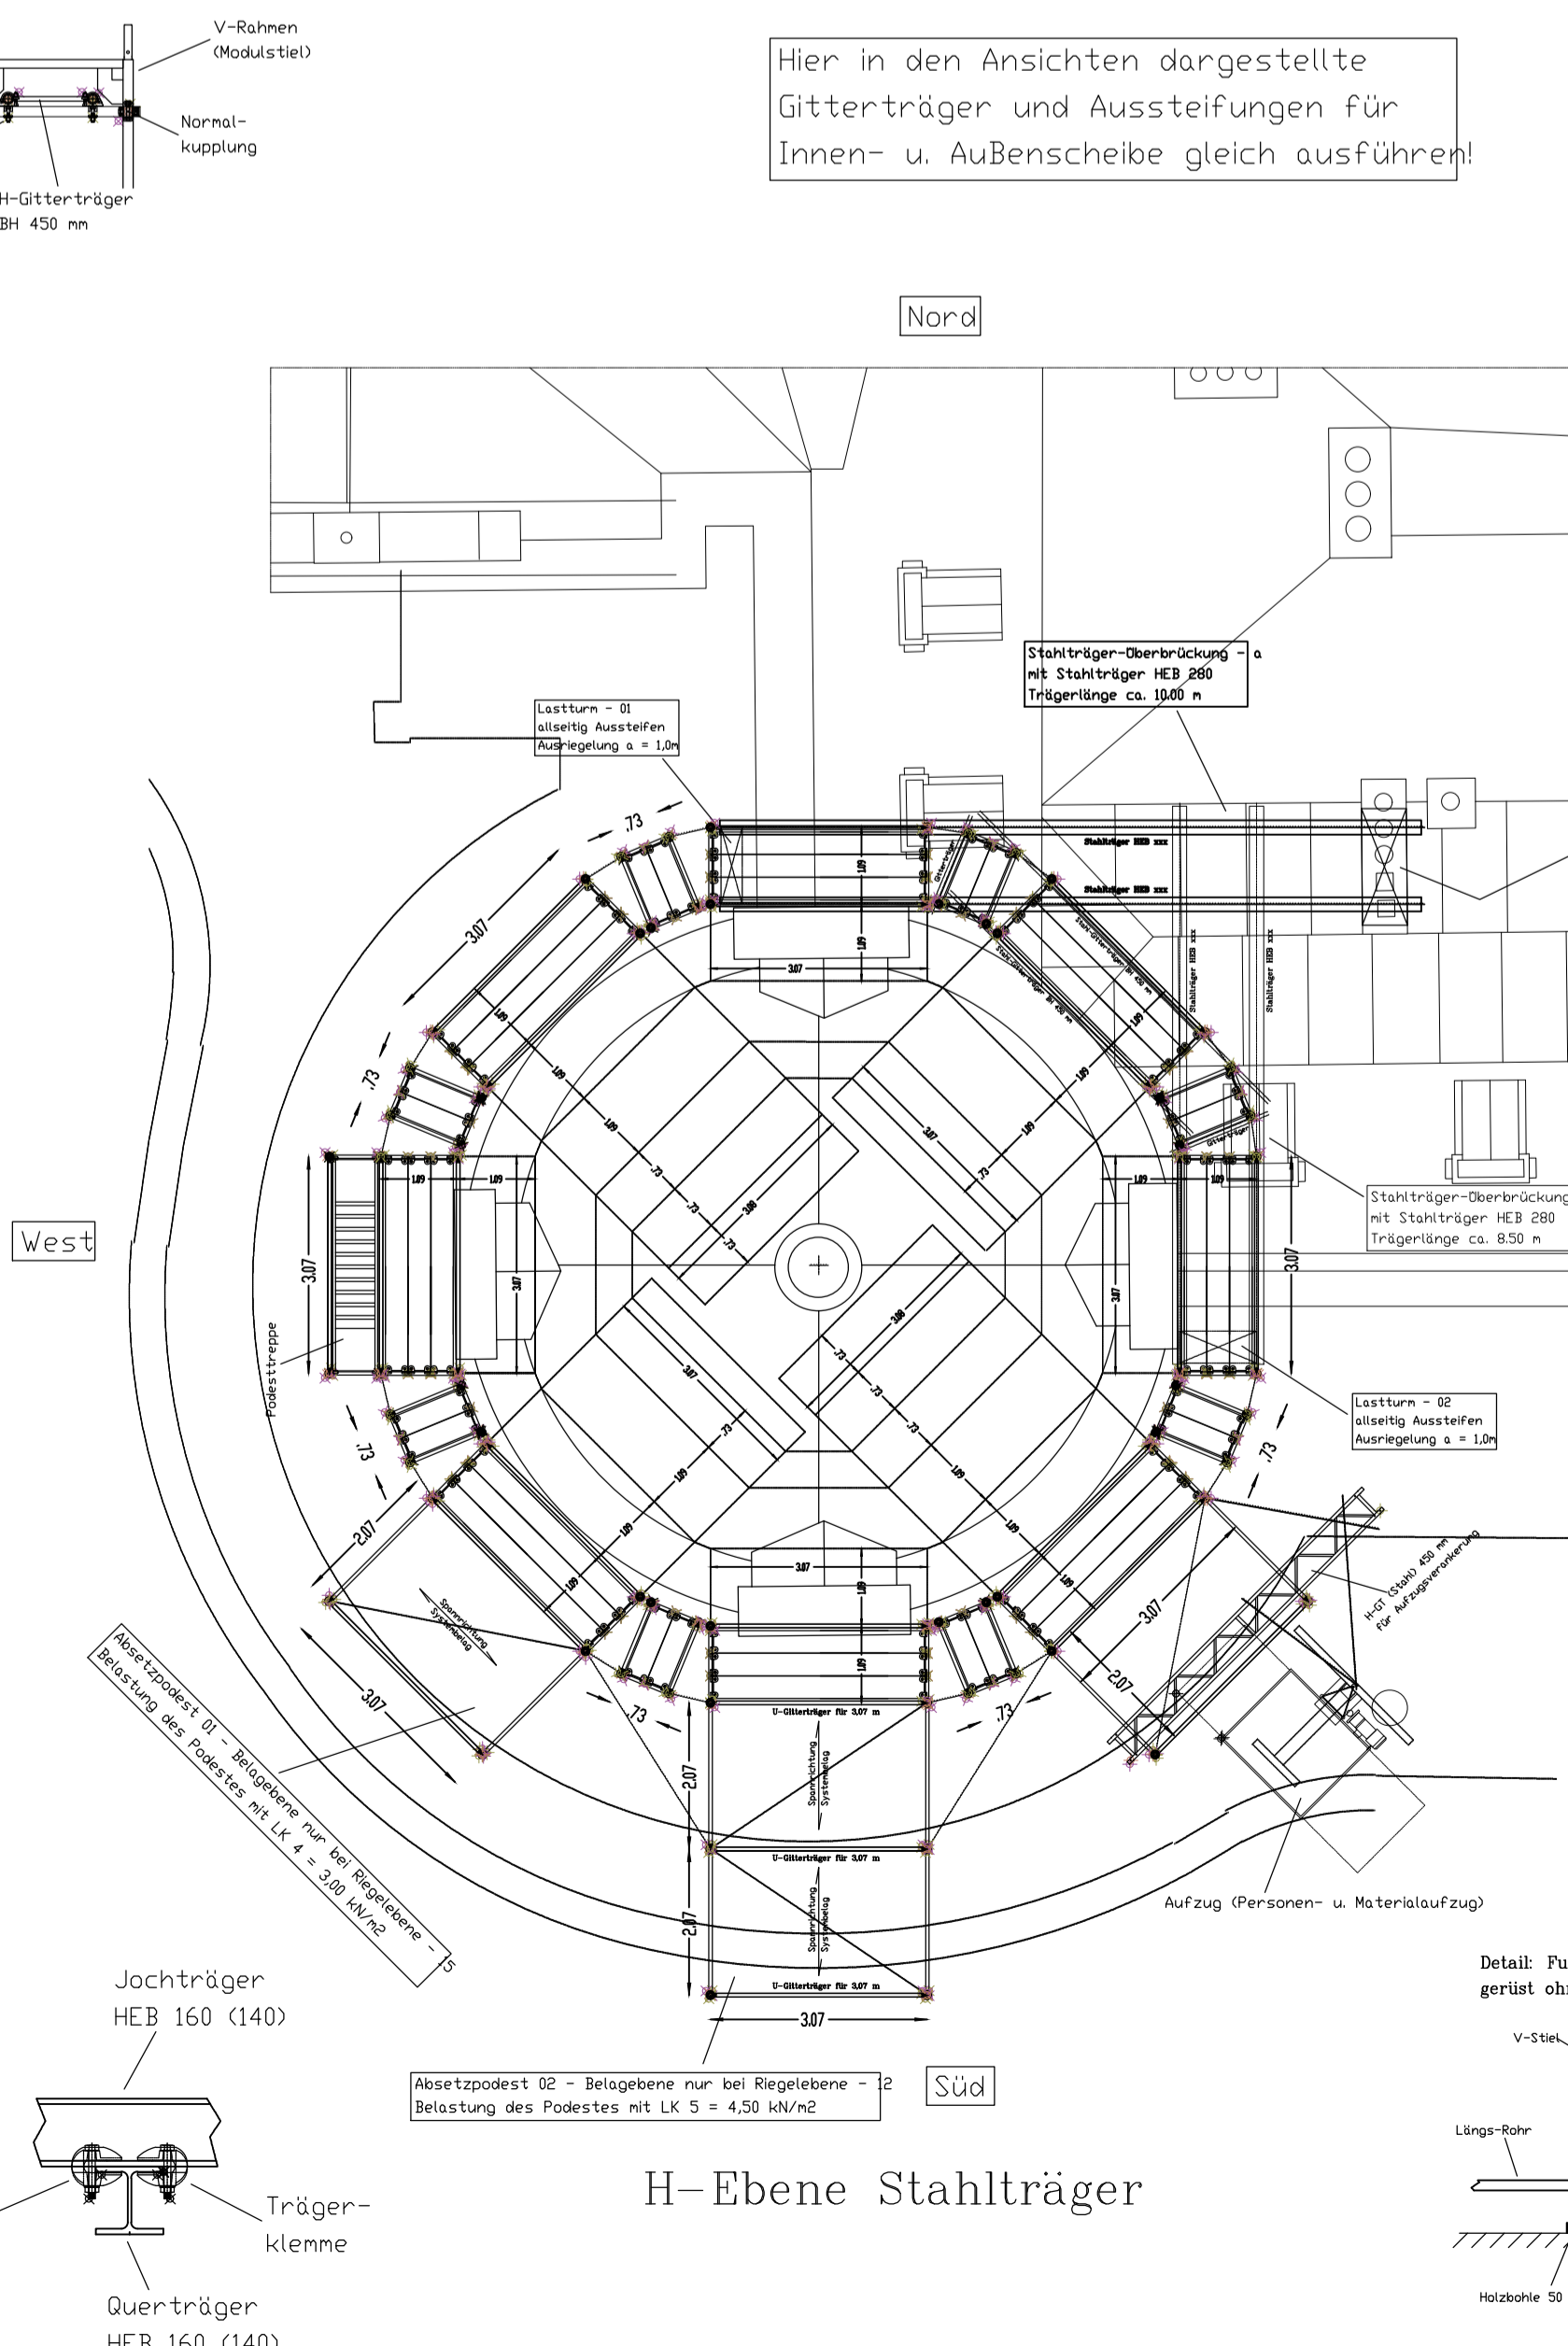

H-Ebene Stahlträger

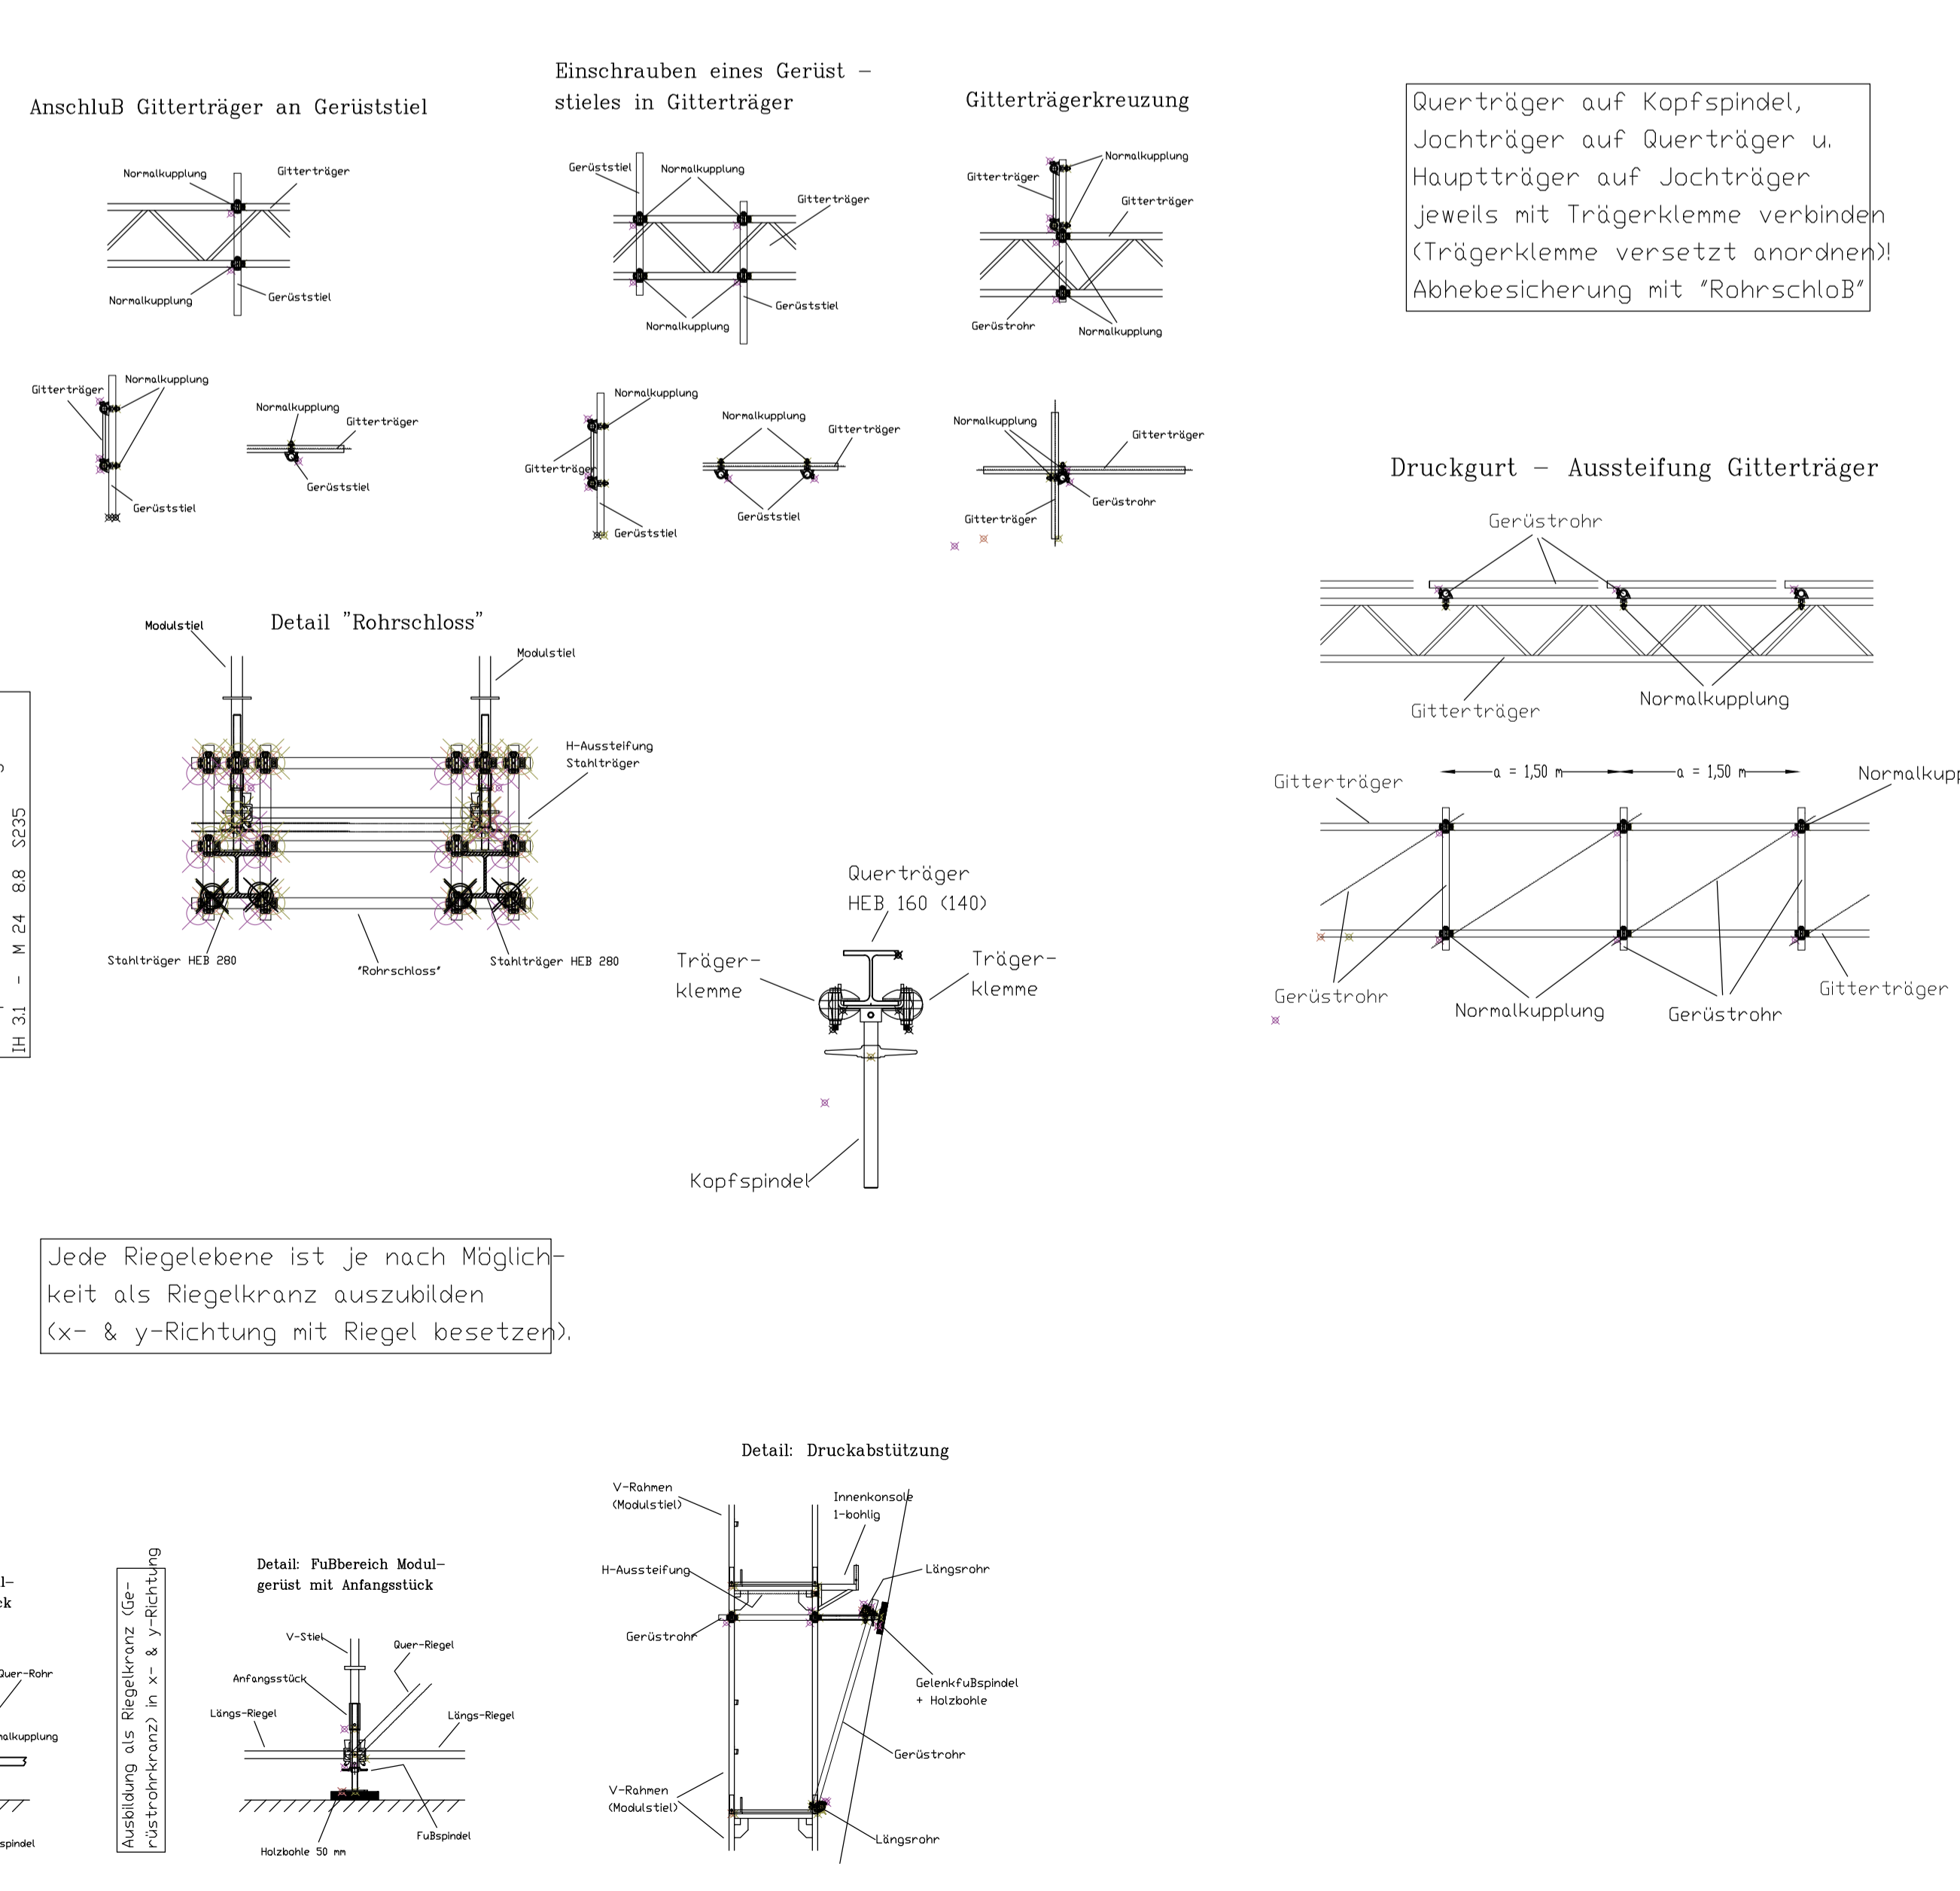

HOHENBEZUG: ±0,00= OKFFB. IM DURCHGANG VOR DER TOR ZUM PFORTNER			
ÄNDERUNG:	BEZEICHNUNG:	ERSTELLT:	DATUM:
M:	1:1000; 1:100	BLATTGR.: 1.39*90m	DATUM: 23.03.2026
ZUG. PLANE:			ERST.: MOE
PLANART:	LV-ANLAGEN	BORONTERIE PRÜFUNG:	
BAUTEILE:	GERÜSTSTELLUNG 1 THURN & TAXIS, SCHLOSS ST. EMMERAM, SÜDFLÜGEL		
BAUHERR:	THURN UND TAXIS- SCHLOSS ST. EMMERAM		
BAUVORHABEN:	DACH- UND FASSADENINSTANDSETZUNG		
			PROJEKT-NR.: 20001
			PLAN-NR.: Anlage24-BA3
SOFICAD-DATENAME: U:\PROJEKTE\2020\20001 Thurn und Taxis Südflügel\LV-Anlage.dwg			