


THURN UND TAXIS

SCHLOSS ST. EMMERAM – SÜDFLÜGEL

SCHNITT
M 1:10

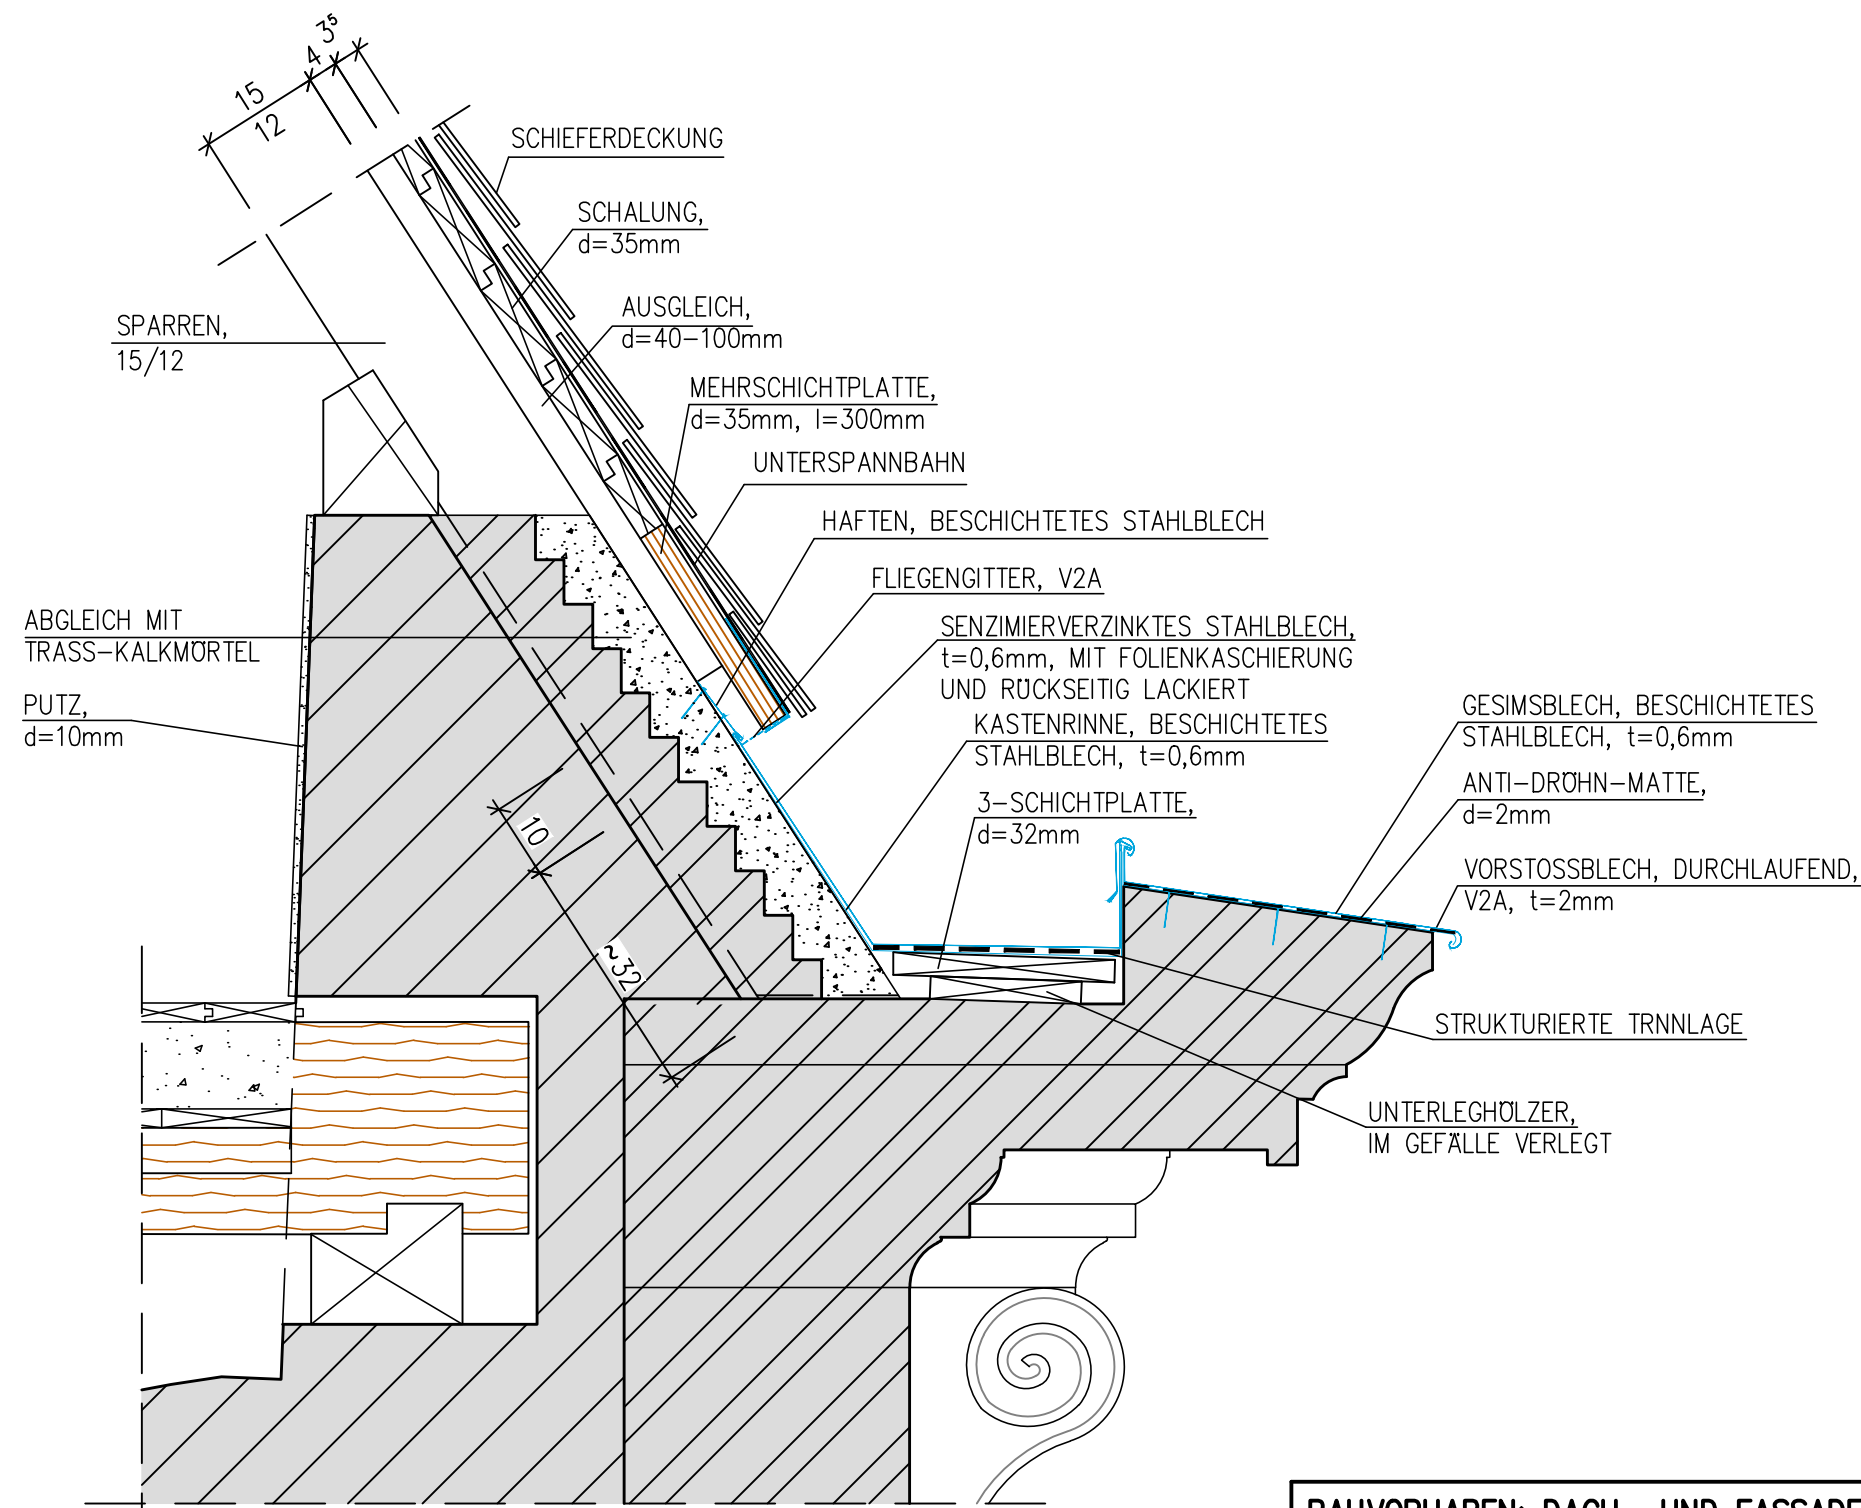

LEGENDE:

ZIEGELMAUERWERK
BESTAND

MÖRTEL

METALLBAUTEILE

NATURSTEIN
BESTAND

HOLZBAUTEILE

BAUVORHABEN: DACH- UND FASSADENINSTANDSETZUNG

BAUTEIL: **DETAIL KASTENRINNE BA3**
THURN & TAXIS, SCHLOSS ST. EMMERAM

BAUHERR: THURN UND TAXIS – SCHLOSS ST. EMMERAM
GRUNDSTÜCKSVORWALTUNGS GmbH & Co. KG

PLAN-NR.:
Anlage07 – BA3

M: 1:10
DATUM: 11.03.2026