


THURN UND TAXIS, SCHLOSS ST. EMMERAM, SÜDFLÜGEL


QUERSCHNITT
M 1:50

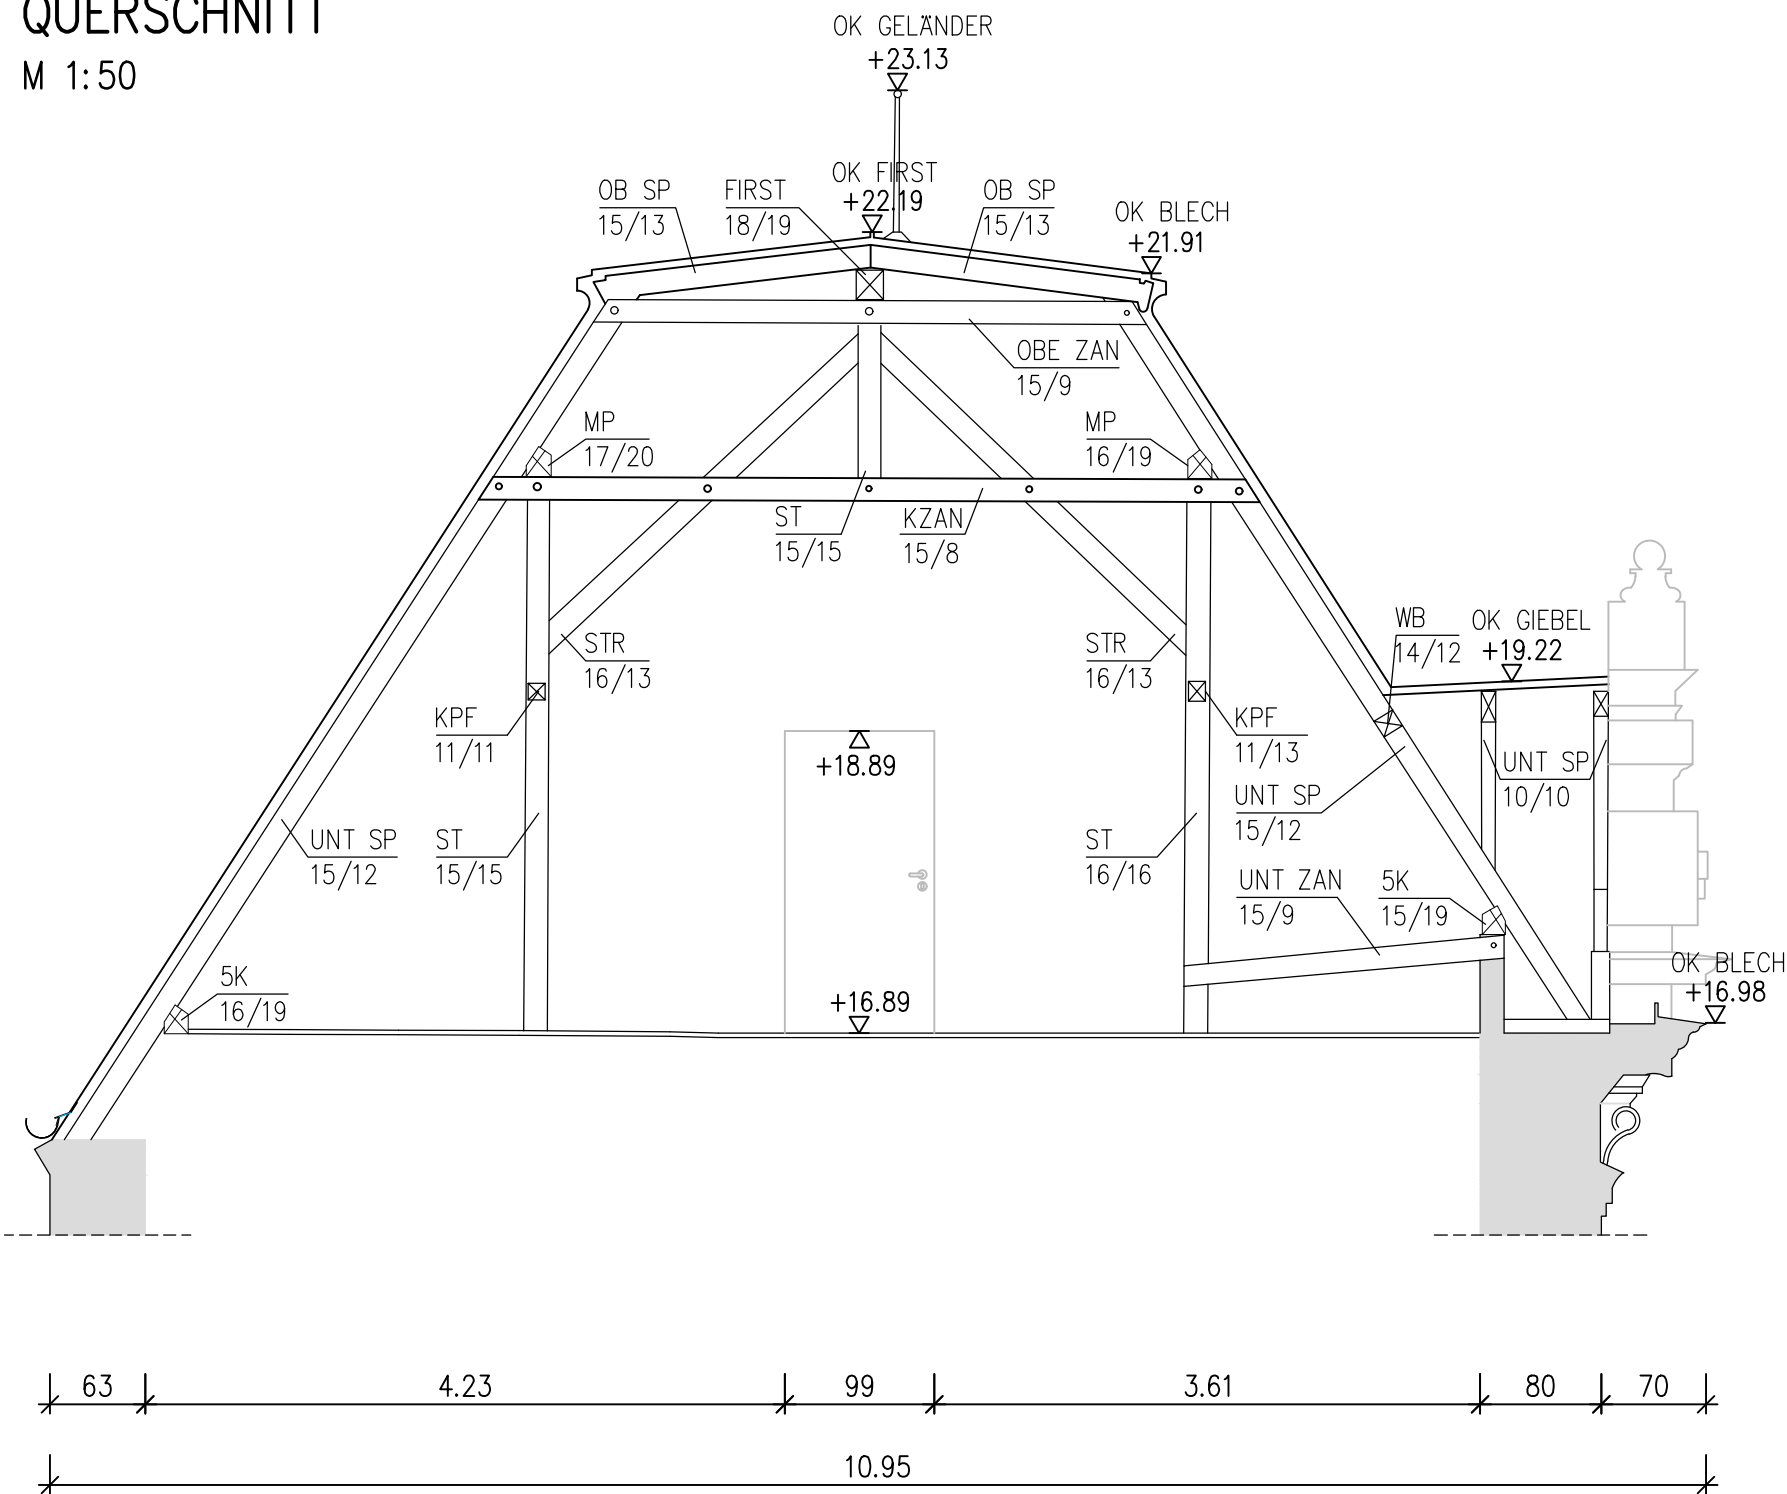

LAGEPLAN
M 1:1000



HÖHENBEZUG: ±0,00= OKFFB. IM DURCHGANG VOR DER TÜR ZUM PFÖRTNER

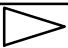						
ÄNDERUNG:		BEZEICHNUNG:			ERSTELLT:	DATUM:
M: 1:100		BLATTGR.: .63x.38		DATUM: 11.03.2026		
ZUG. PLÄNE:				ERST.: MOE		
PLANART:		LV-ANLAGEN		BÜROINTERNE PRÜFUNG:		
BAUTEILE:		QUERSCHNITT THURN & TAXIS, SCHLOSS ST. EMMERAM, SÜDFLÜGEL				
BAUHERR:		THURN UND TAXIS- SCHLOSS ST. EMMERAM				
BAUVORHABEN:		DACH- UND FASSADENINSTANDSETZUNG				
					PROJEKT-NR.: 20001	
					PLAN-NR.: Anlage10-BA3	
SOFICAD-DATEINAME: U: _PROJEKTE\\2020\20001 Thurn und Taxis Südflügel\LV-Anlage...dwg						