


Schreibtisch Bestand



Hochschränke Bestand

Leitung EG 0-18
Ansicht 1
M1:20

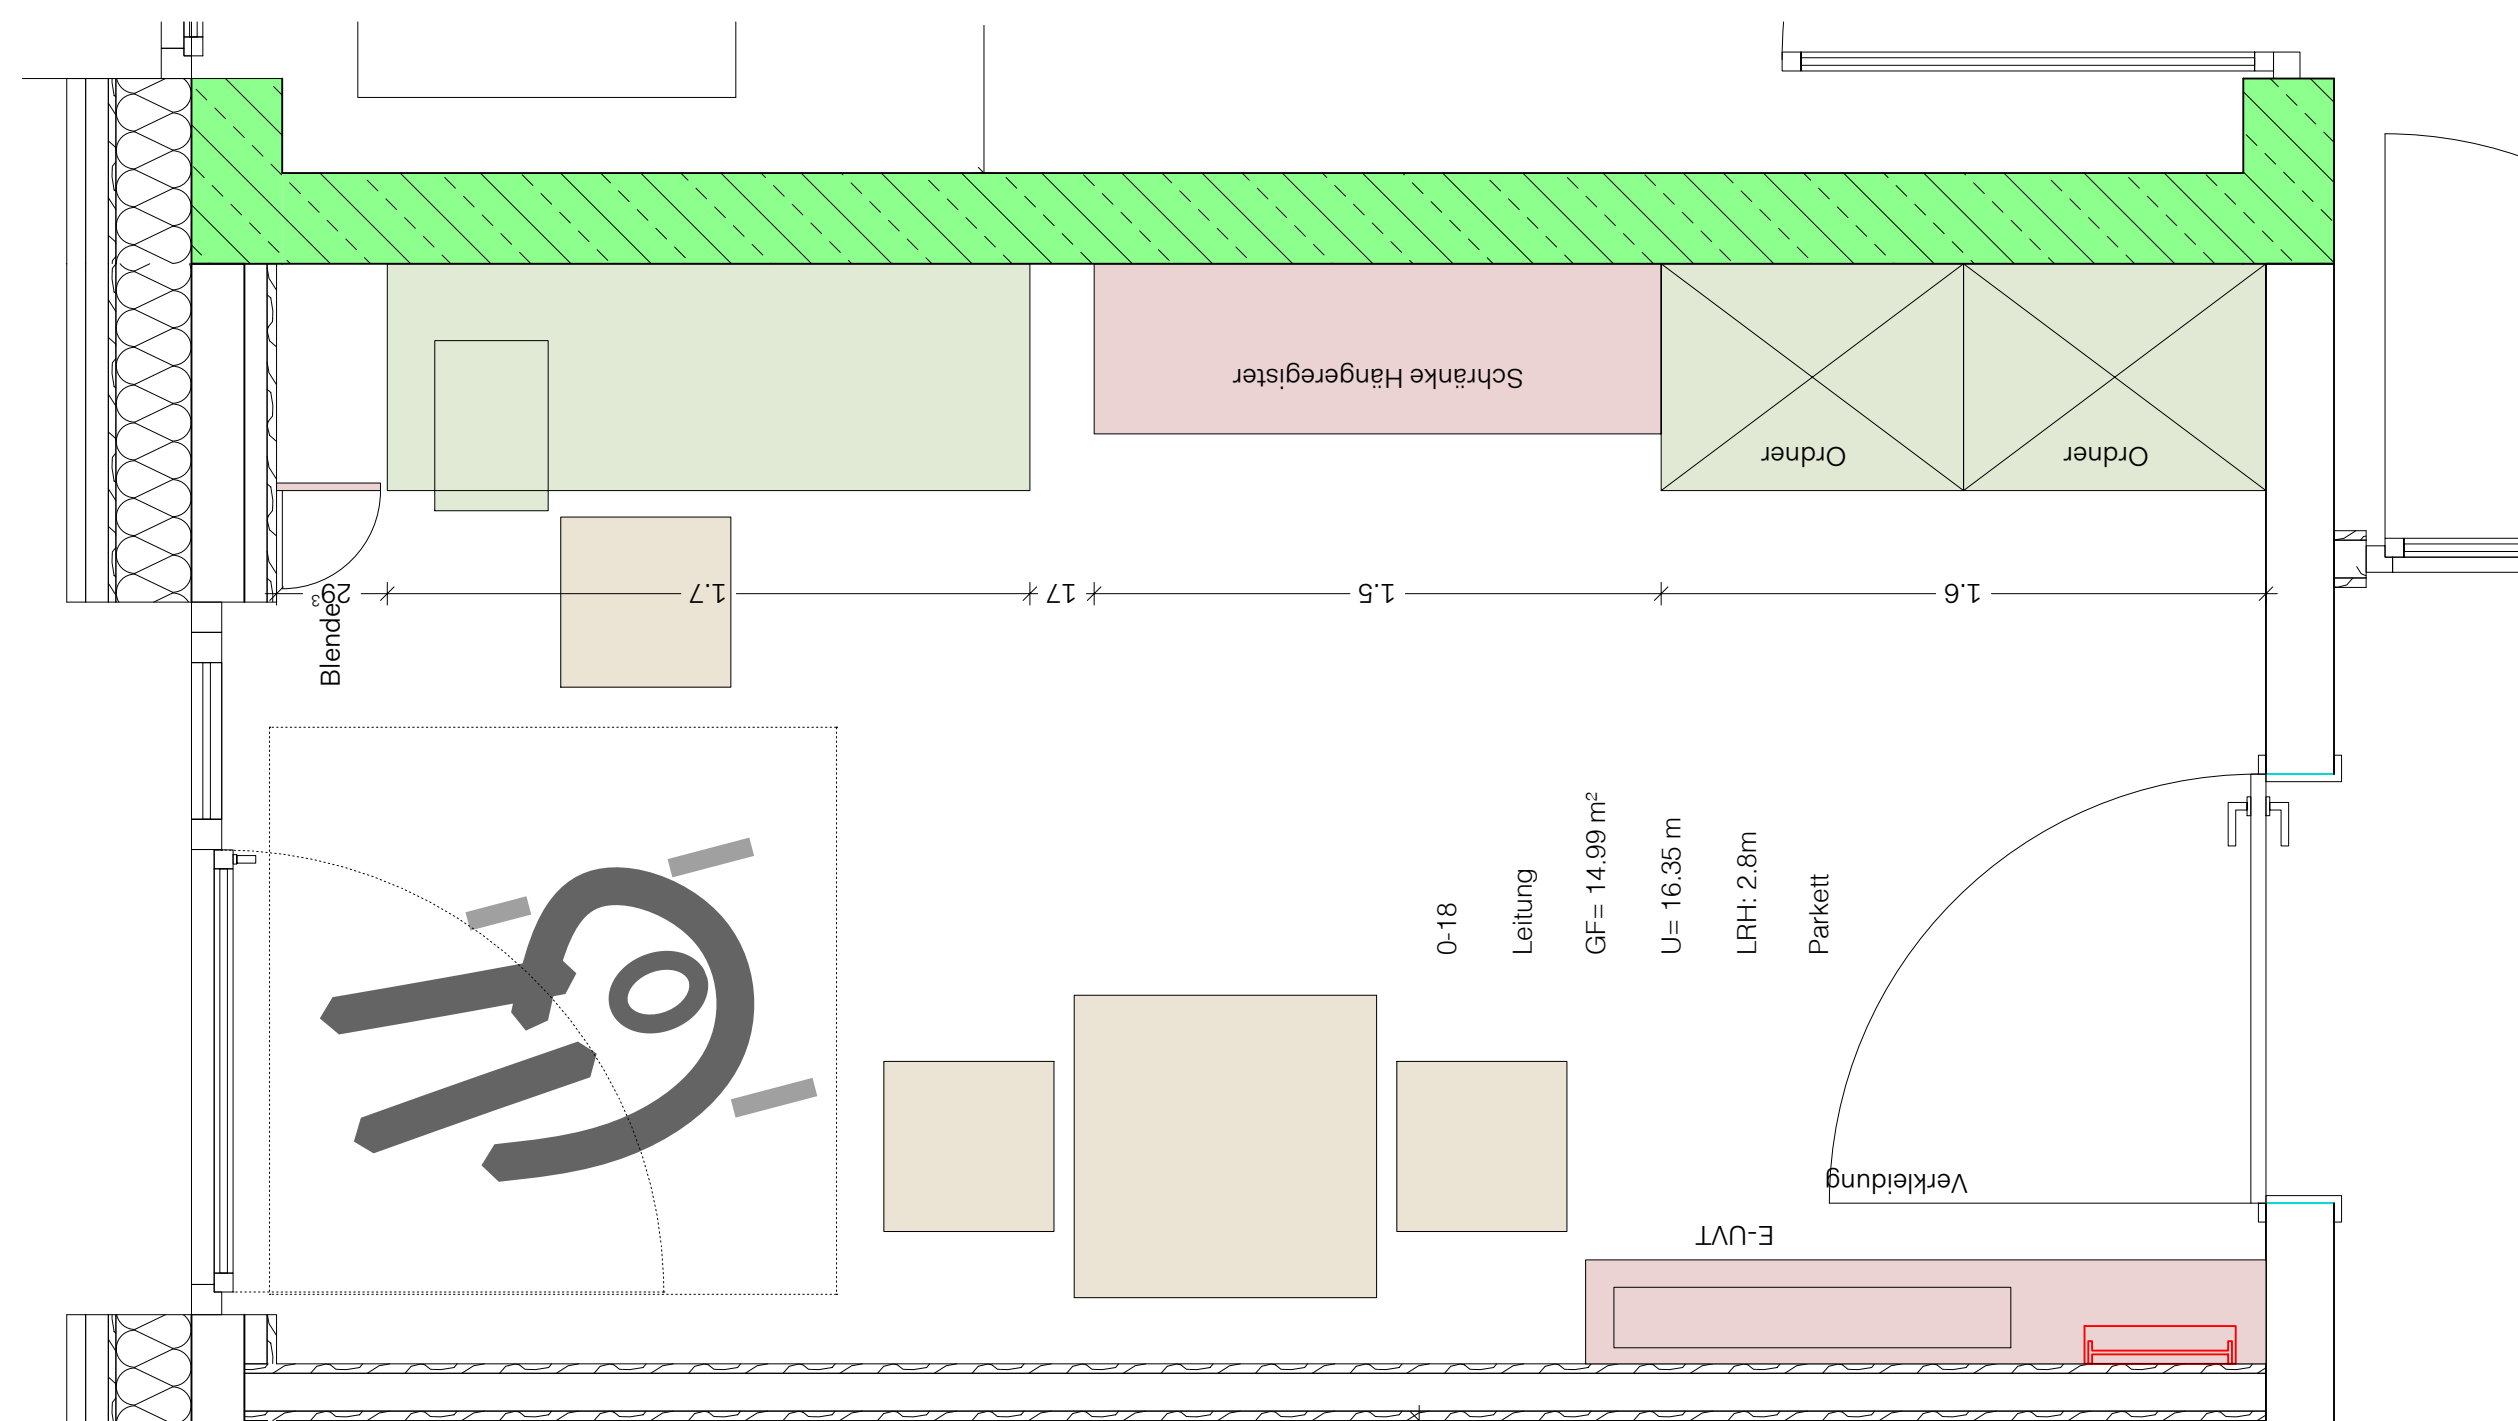

Grundriss Ausschnitt
M1:20

[illegible]

Die fertigungstechnischen und bauphysikalisch bestimmenden Angaben zur Konstruktion und Funktion sind vom Unternehmer verantwortlich nachzuprüfen. Ebenso die Übereinstimmung der vom Planer angegebenen Zwangsmaße. Sämtliche sonstigen Unstimmigkeiten sind der Bauleitung unverzüglich mitzuteilen.

Der Entwurf ist geistiges Eigentum des Planers und urheberrechtlich geschützt. Vervielfältigungen und Weitergabe an Dritte erfolgt nur mit ausdrücklicher Genehmigung des Planverfassers. Bei Missbrauch bleiben rechtliche Schritte vorbehalten.

<div>projekt</div> <div>Haus Mosaik</div> <div>Hiebelerstraße, 87629 Füssen</div>				
<div>bauherr</div> <div>Lebenshilfe Ostallgäu-Kaufbeuren e.V.</div> <div>Porschestraße 30, 87600 Kaufbeuren</div>				
<div>Planbezeichnung</div> <div>Leitung_EG</div>				
projektnr.	plannummer:	index:	masstab:	normalhöhennull:
749	IARC_00_50_MP_0015_01_	BB	1:20	788,70müNNHN
dateiname: pdf/ dwg				
IARC_00_50_MP_0015_BB_Leitung_EG				