


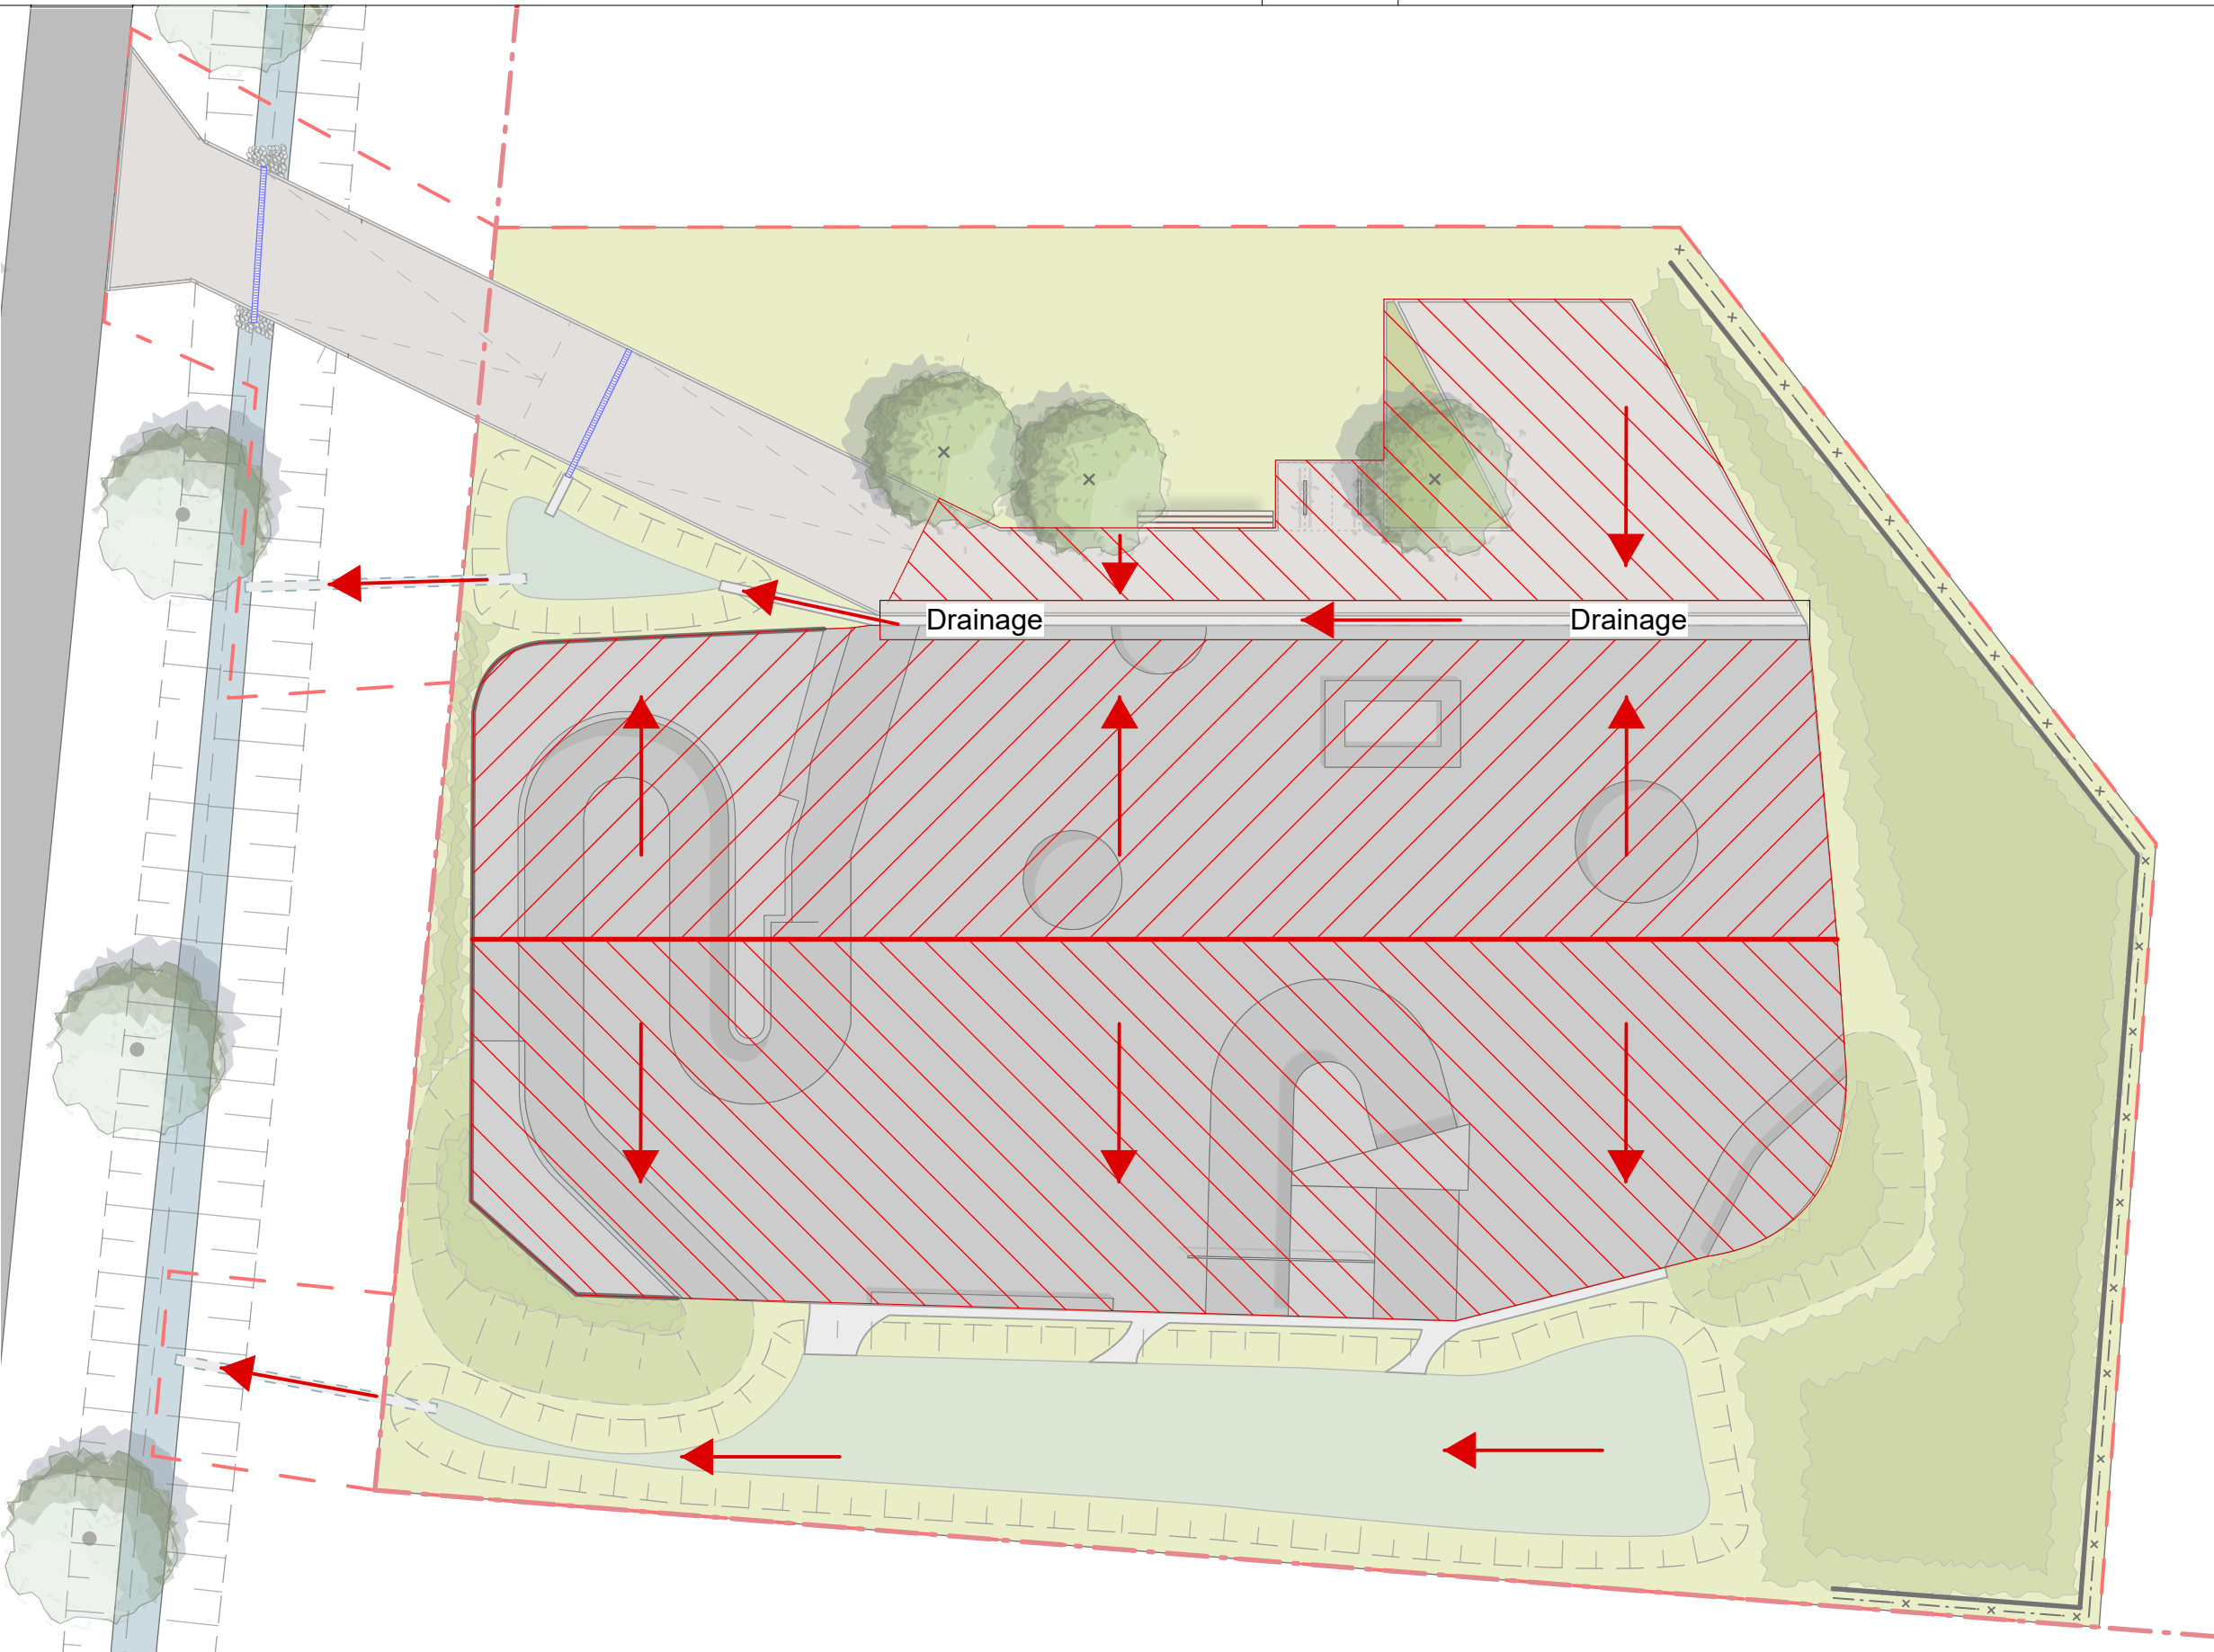

↓ Planumsgefälle 4%

Projekt Jugenplatz Ober-Wöllstädter Straße	Plan-Nr. AP_03	Bauherr Magistrat der Stadt Rosbach	
	Datum 28.04.2026		
	PL IG BZ mbu Ic	Homburger Straße 64 61191 Rosbach v. d. Höhe	
	Maßstab 1:200	Plangröße DIN A3	Index