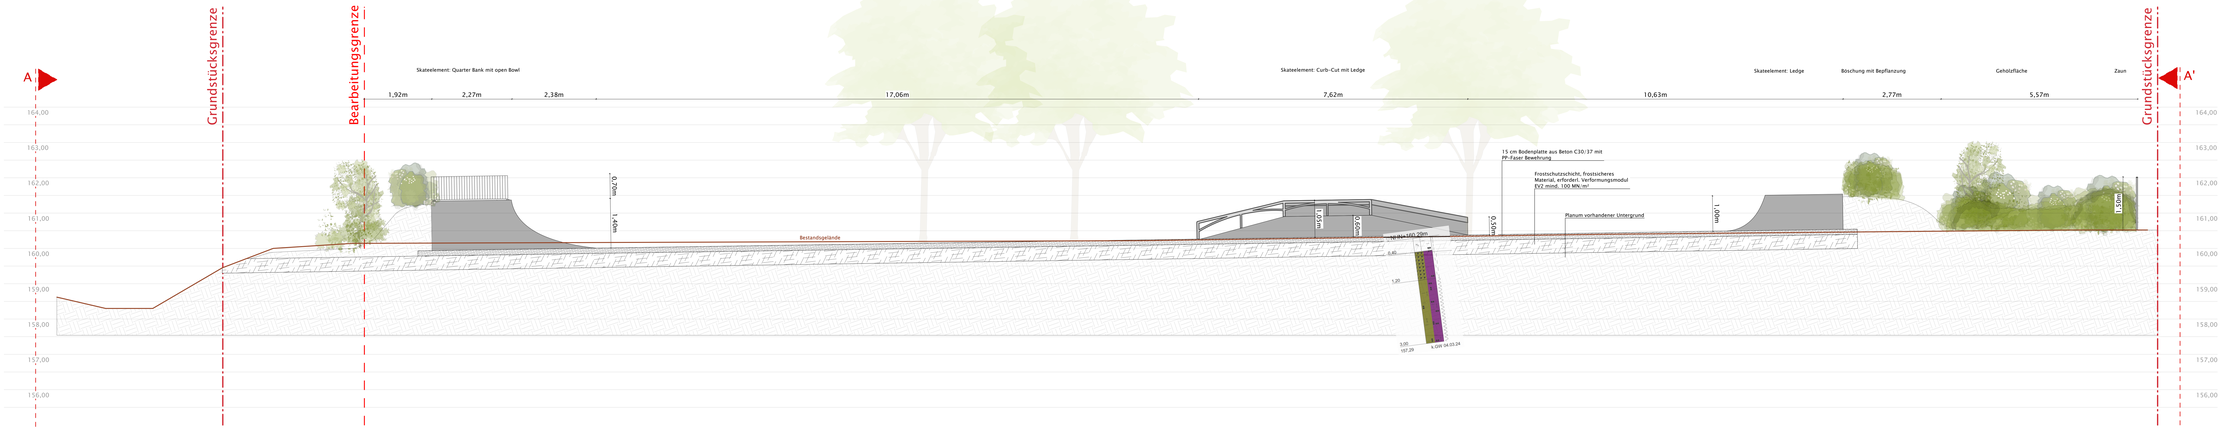

Schnitt AA´
M 1:50

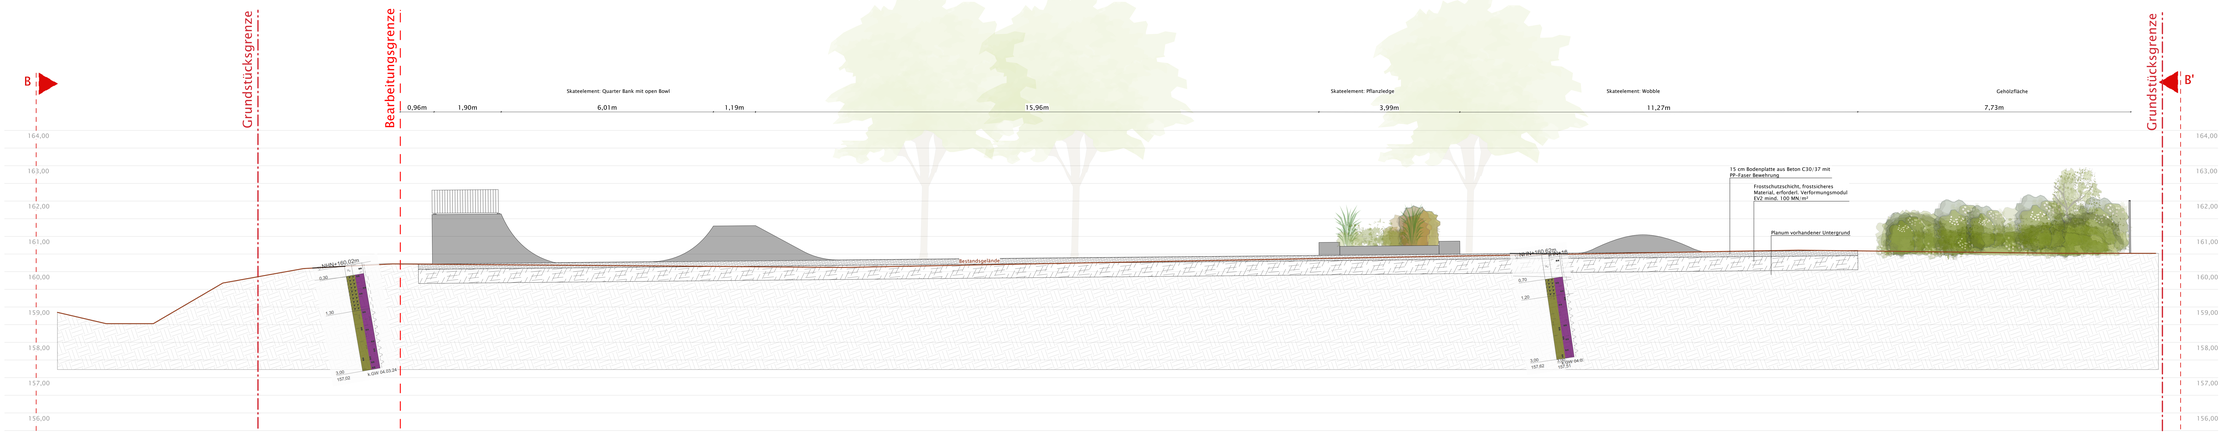

Schnitt BB´
M 1:50

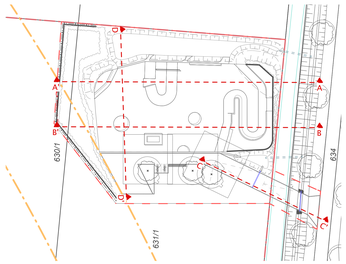

LEISTUNGSPHASE Ausführungsplanung	PROJEKT NR.
BAUHERR Magistrat der Stadt Rosbach Homburger Straße 64 61191 Rosbach v. d. Höhe	Tel.: 0600-3822-510
PROJEKT Jugendplatz Ober-Wöllstädter Straße	
PLANINHALT Schnitt A–A´ Schnitt B–B´	MAßSTAB 1:50
PLANNUMMER S_01	ERSTELLUNGSDATUM 20.04.2026
LANDSCHAFTSARCHITEKTEN	PL	LC	BZ
	FREIGABE